

Échelle 1 : 17 055

0 ————— 500 m


Plan de situation

2

DEMANDEUR: SARL Les Bastides de Cuges

Echelle:

Mars 2018

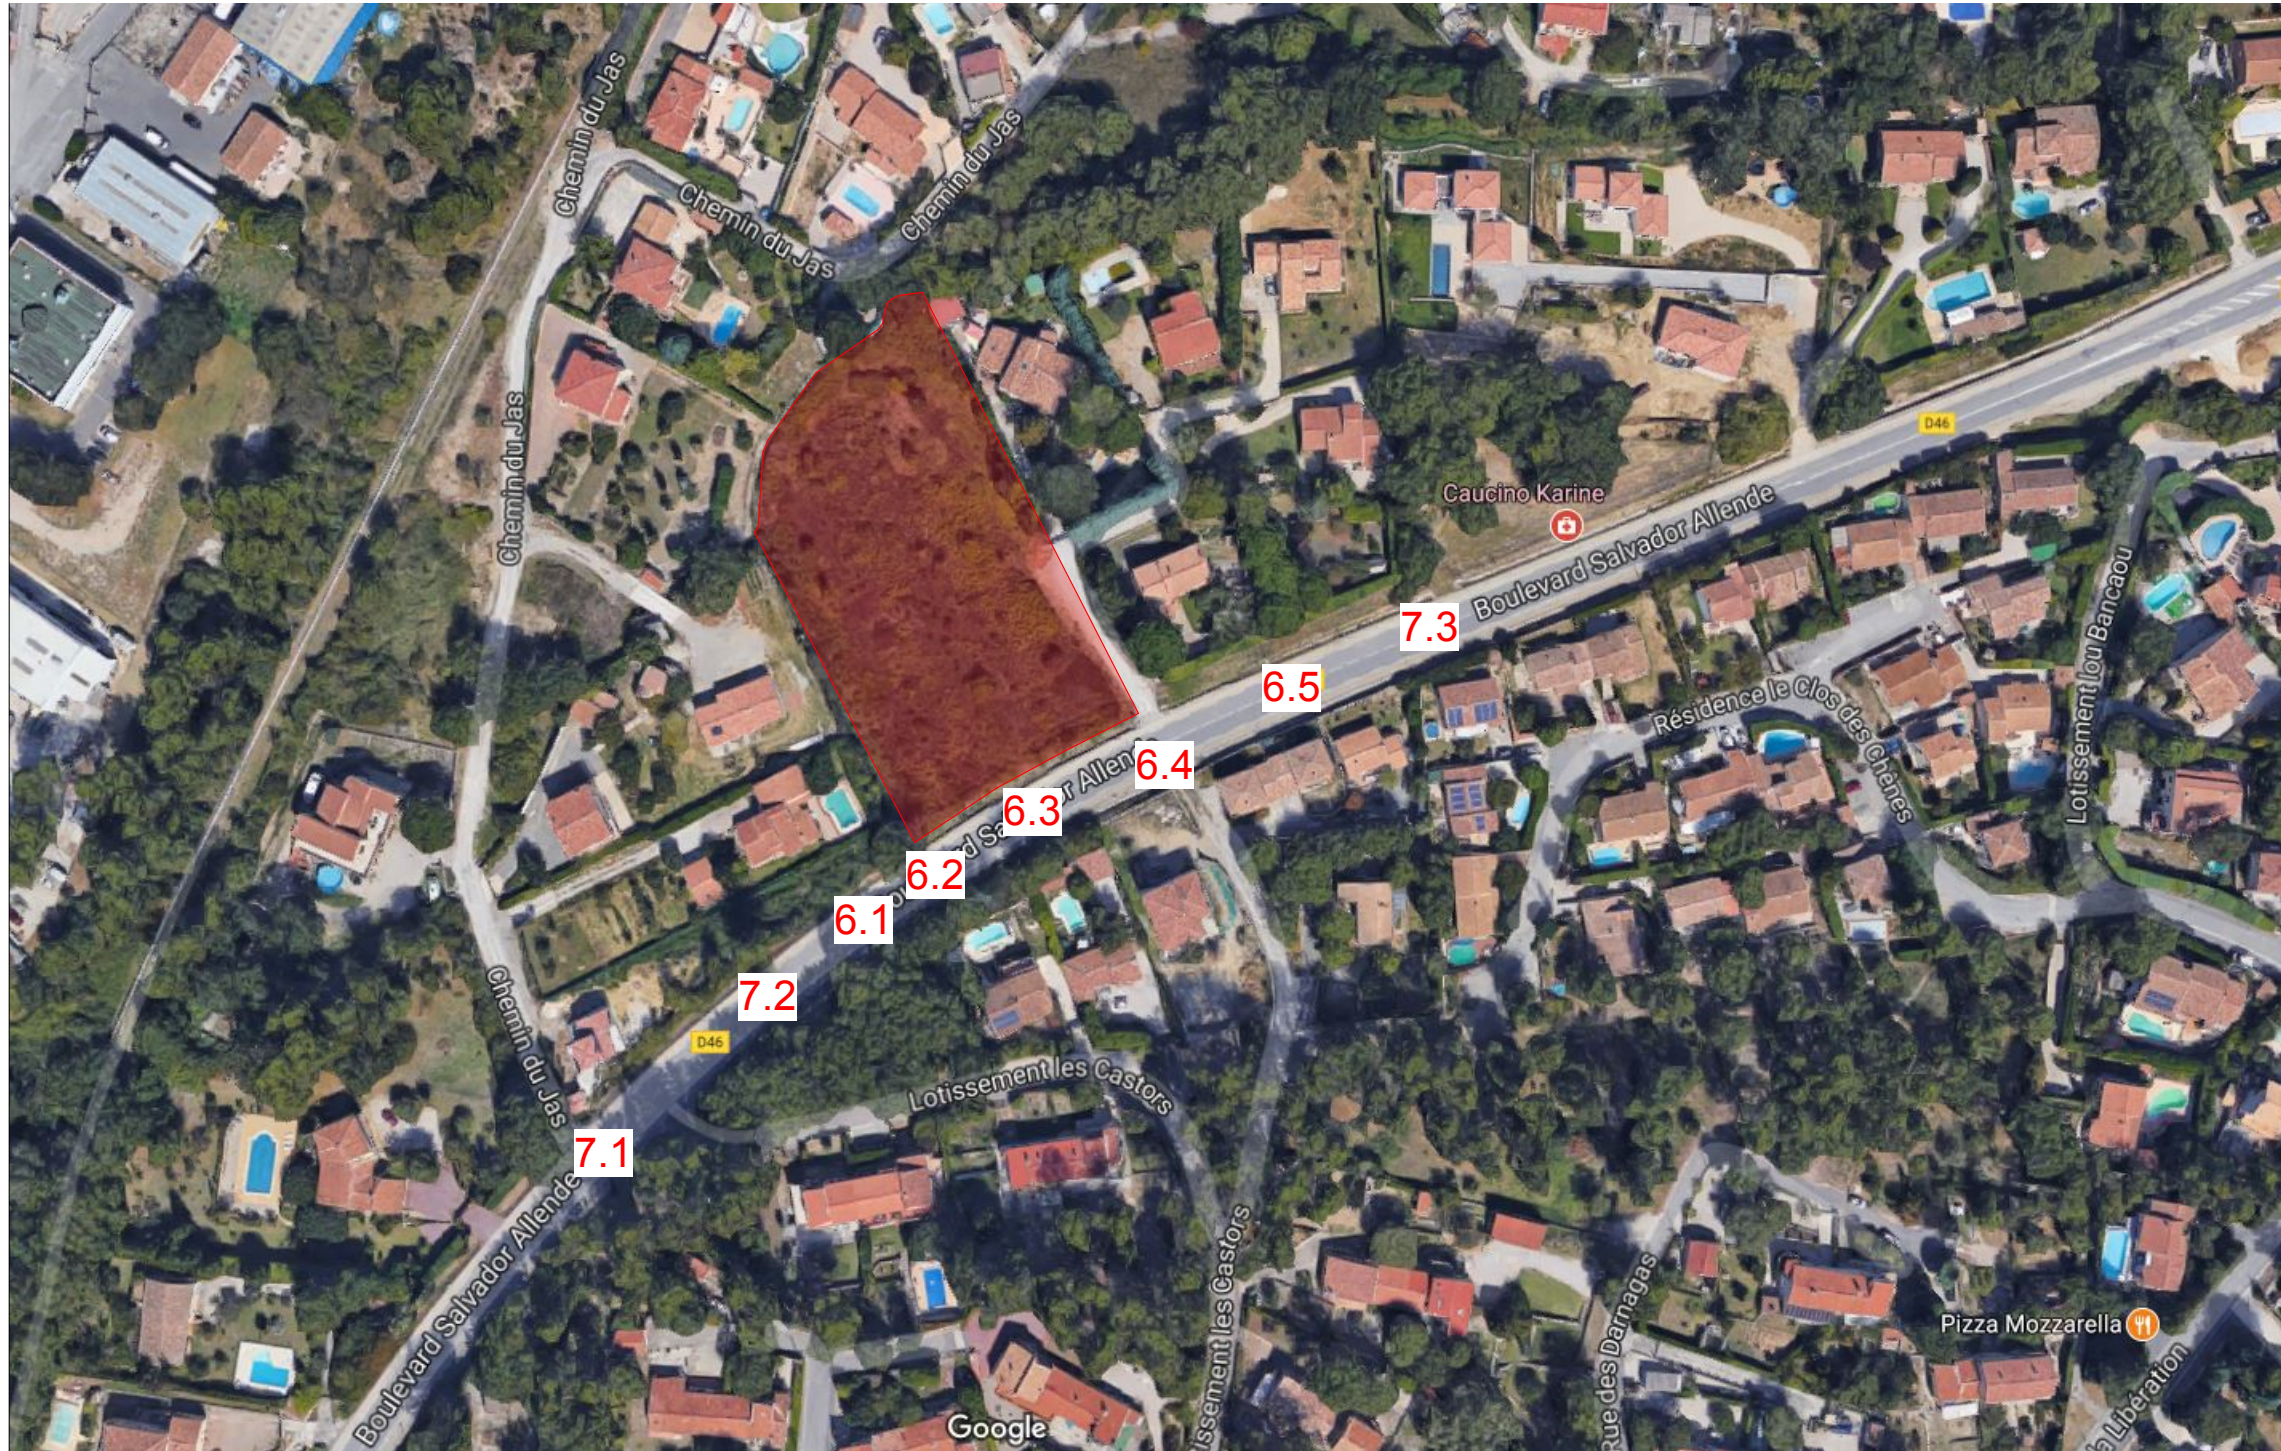

Repérage des photos

3.1



7.1



7.2



6.1



6.2

Photos , planche 1

3.2

DEMANDEUR: SARL Les Bastides de Cuges

Echelle:

Mars 2018



6.3



6.4




6.5



7.3

Photos , planche 2

3.3

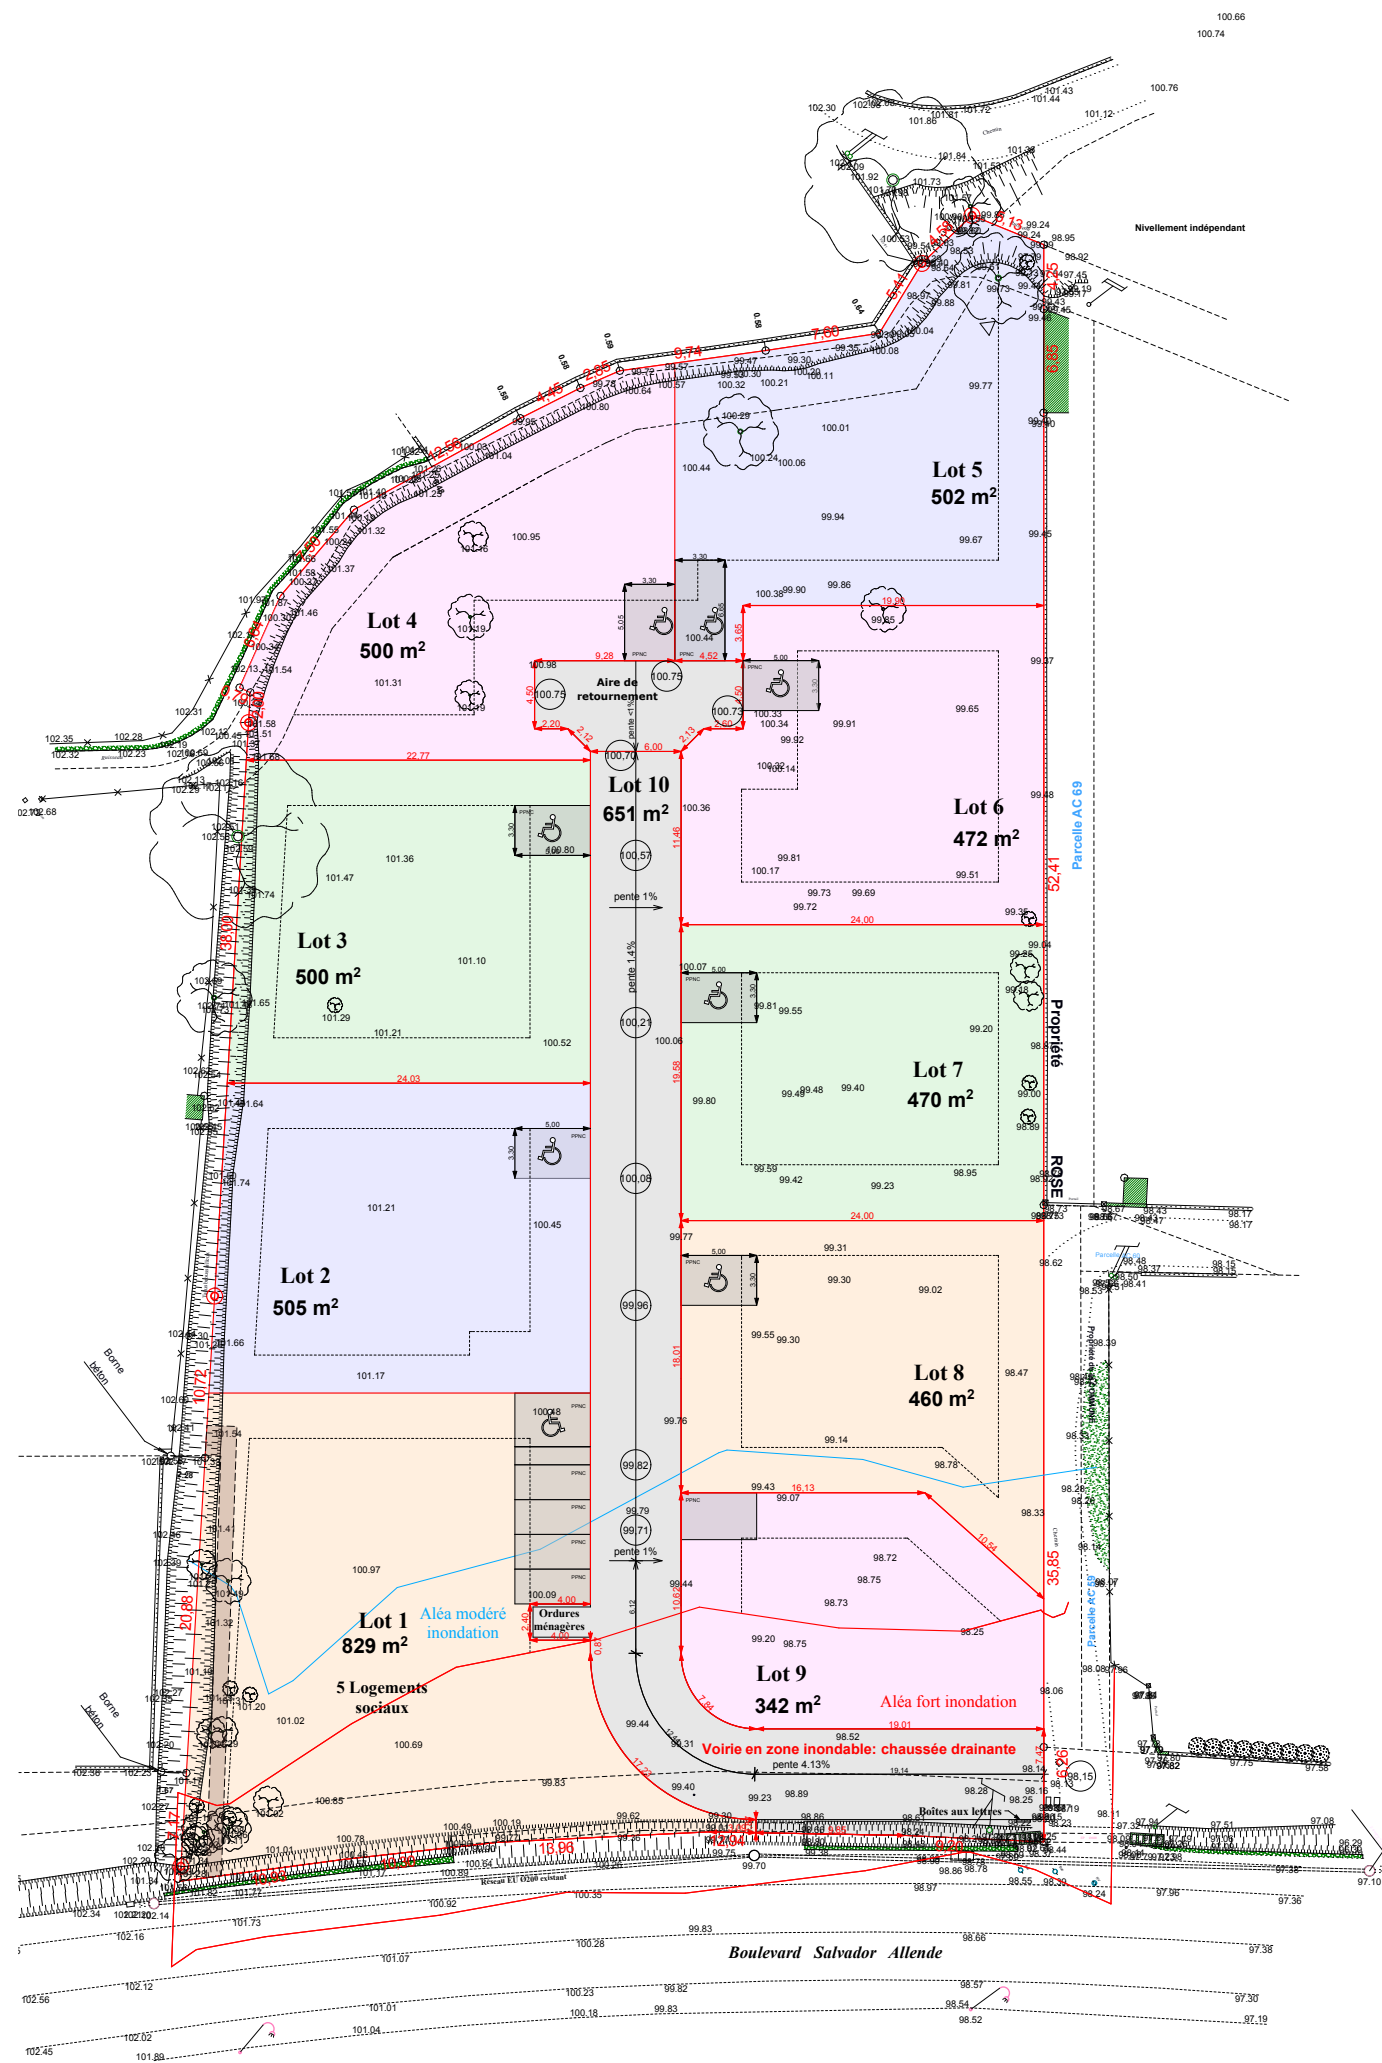

---	Limite de constructibilité
101.21	Côte altimétrique Terrain Naturel
⊙	Côte altimétrique Terrain Projet
7.60	Dimension du terrain global

Plan de composition

PA4.a

DEMANDEUR: SARL Les Bastides de Cuges

Echelle: 1/500°

Mars 2018



Zone pavillonnaire

Zone artisanale

Terrain du projet

Zone pavillonnaire

Plan des abords

5

Photo prise en 2017

DEMANDEUR: SARL Les Bastides de Cuges

Echelle:

Mars 2018