

DEPARTEMENT DU VAR

Maître d'ouvrage :



**VILLE D'HYERES LES PALMIERS**  
12, avenue Joseph Clotis BP 709  
83 412 HYERES CEDEX

## Marché de maîtrise d'œuvre pour l'aménagement d'une promenade de front de mer

Maîtres d'œuvres :



**Agence GUILLERMIN** - Architectes Paysagistes  
Le 8 - Parc d'activités Epsilon 2 - 57, avenue Archimède - 83 700 - SAINT-RAPHAEL  
Tél : 04.94.19.41.97 - Fax: 04.94.19.01.94 - E mail : contact@agence-guillermin.fr



**AMENAGEMENT & TECHNIQUES URBAINES**  
Le 8 - Parc d'activités Epsilon 2 - 57, avenue Archimède - 83 700 - SAINT-RAPHAEL  
Tél : 04.98.12.02.01 - Fax : 04.94.19.01.94 - E mail : contact@techniques-urbaines.com



**CORINTHE Ingénierie**  
890 chemin du Peyrat - ZA DU Grand Pont - 83 310 - GRIMAUD  
Tél : 04.94.97.05.25 - E-mail : contact@corinthe-ing.com



**Aurélié CHALOIN** - Architecte DPLG  
Parc des Veyssières - 472, rue Alfred KASTLER - 83 700 - SAINT-RAPHAEL  
E mail : a.chaloin@yahoo.fr



**Bureau d'études SUDÉMO**  
1849, route de Gargalon - Bâtiment D5 ACANTHE - 83600 - FREJUS  
Tél: 04 94 54 41 77 - Mail: contact@sudemo.fr

# APD


## Carnet de Coupes Etat des lieux / Projet

# 2.4


INDICE	DATE	MODIFICATIONS	DESSIN	VERIF.
A	22/03/18		SN	VG
B	28/03/18		SN	VG

N° Affaire	Edité le	Phase	Type	Planche	Echelle
Hyères_FDM	28/03/18	APD	CP		1/200 & 1/100

# Plan de repérage des Coupes

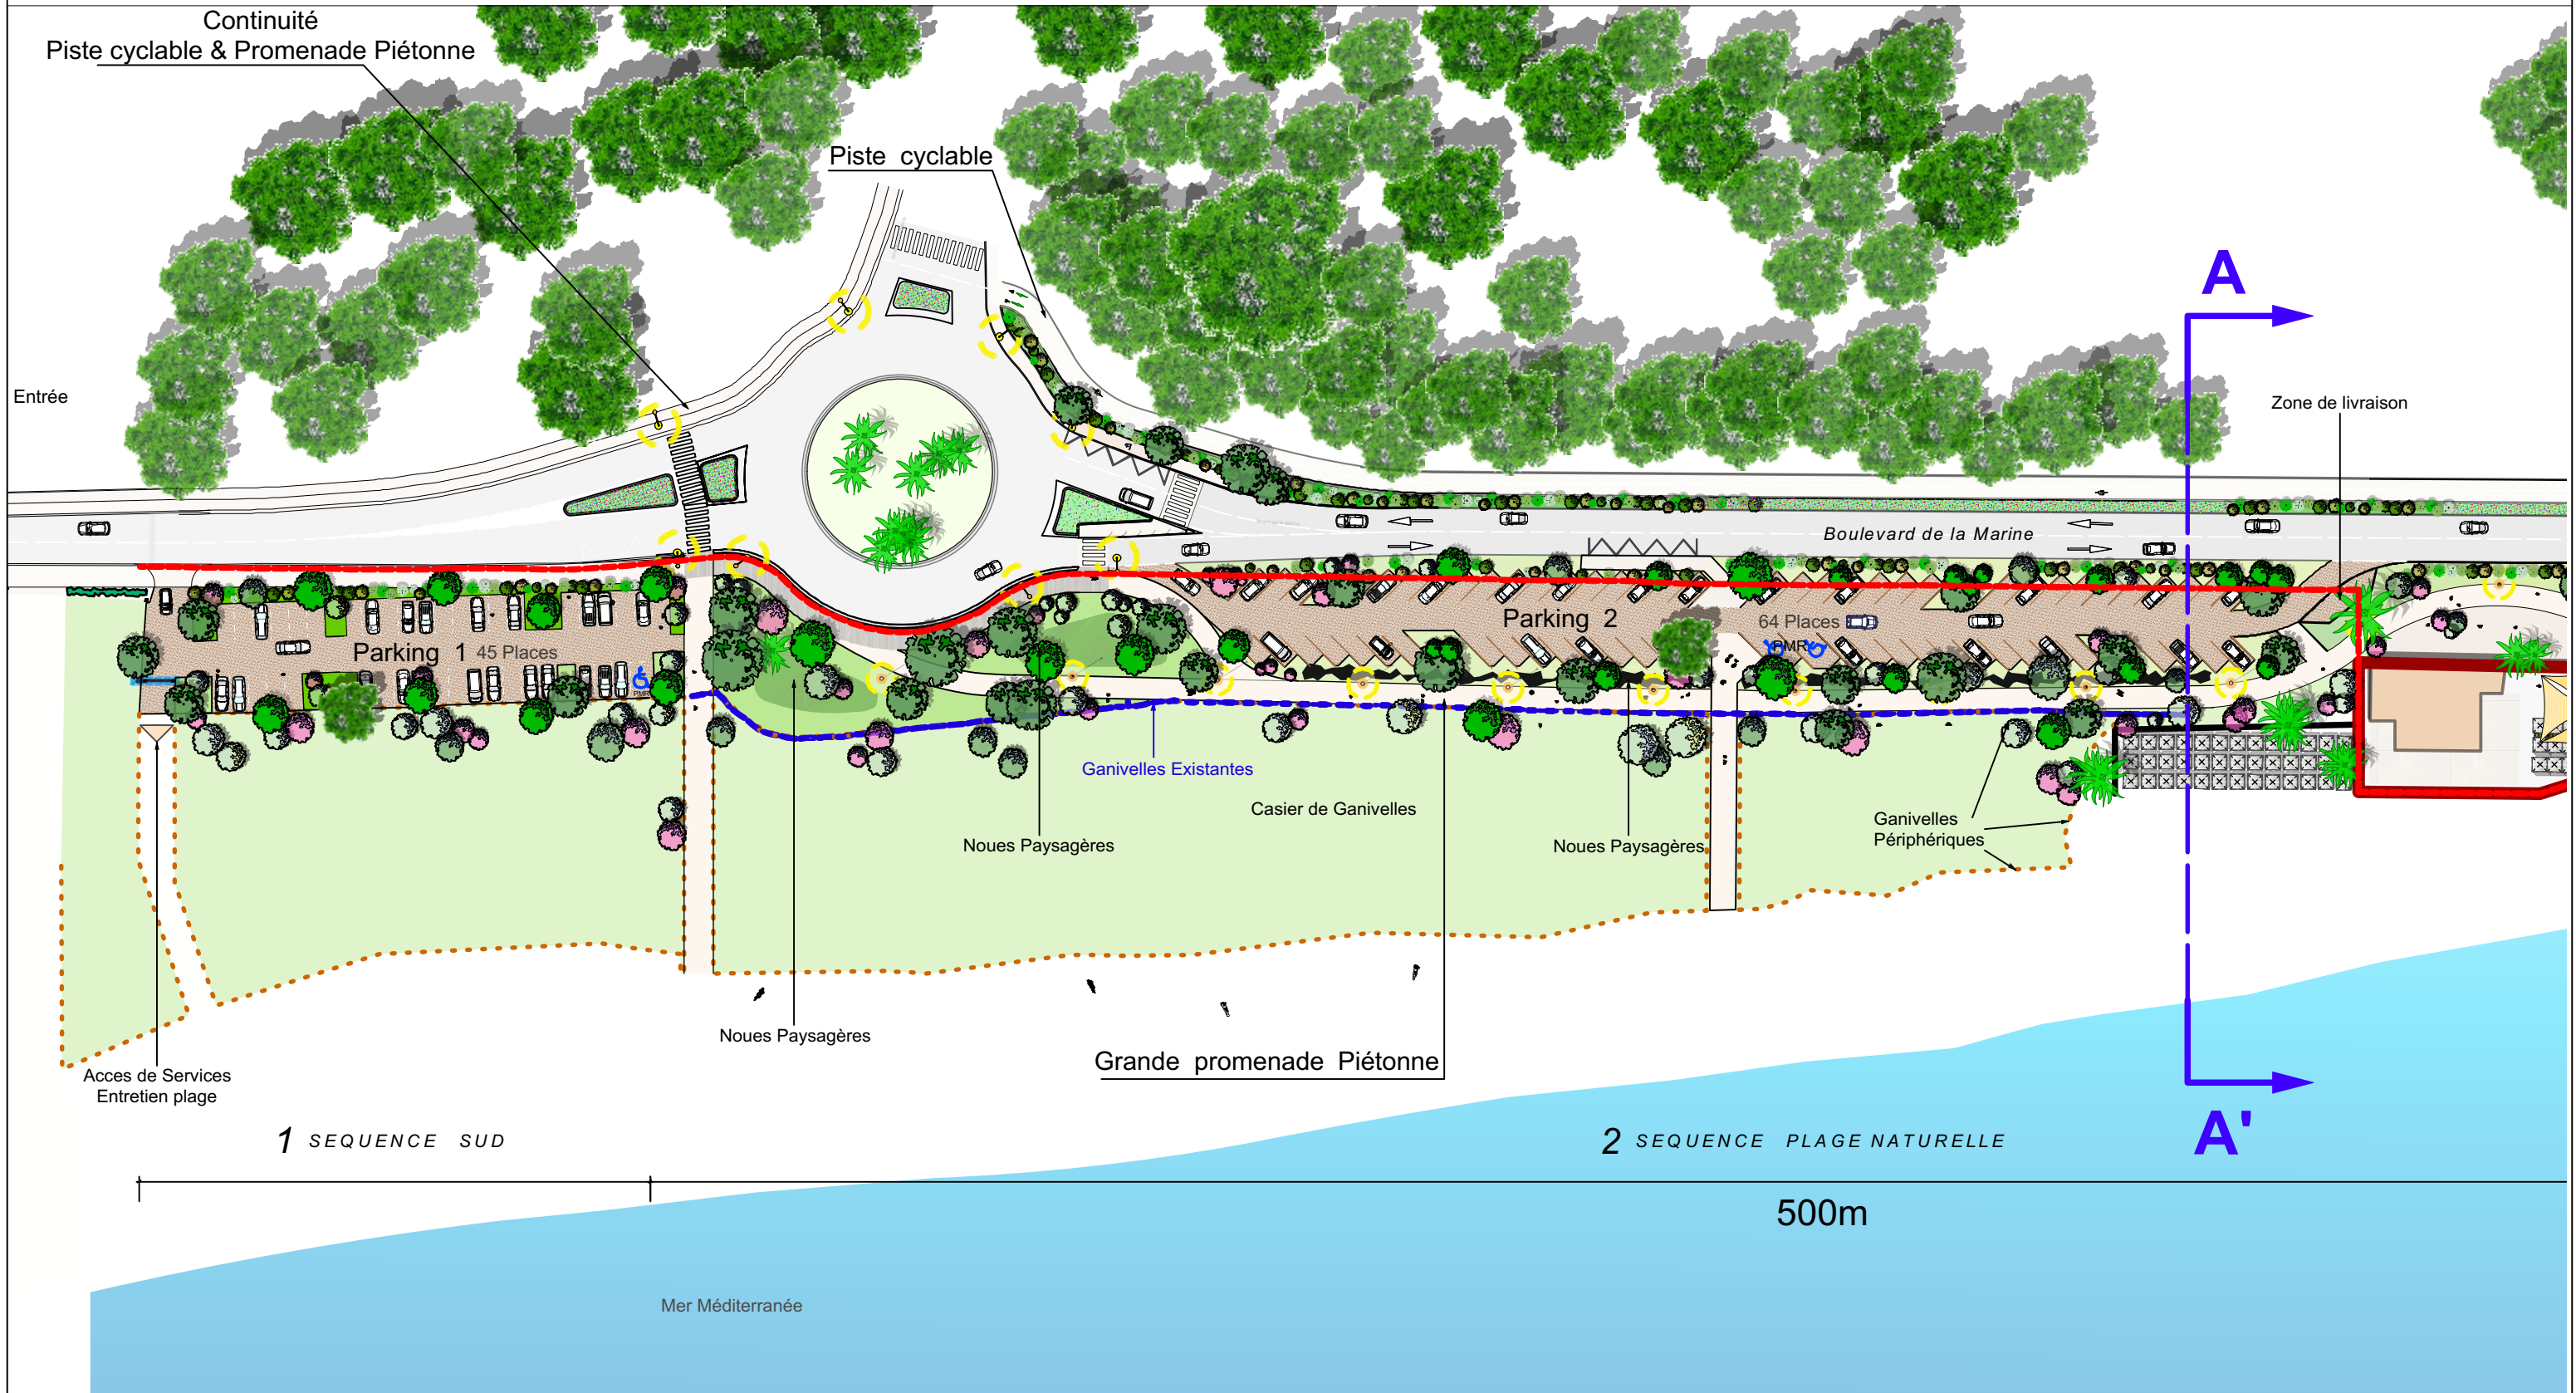


# Coupe AA' Etat des Lieux

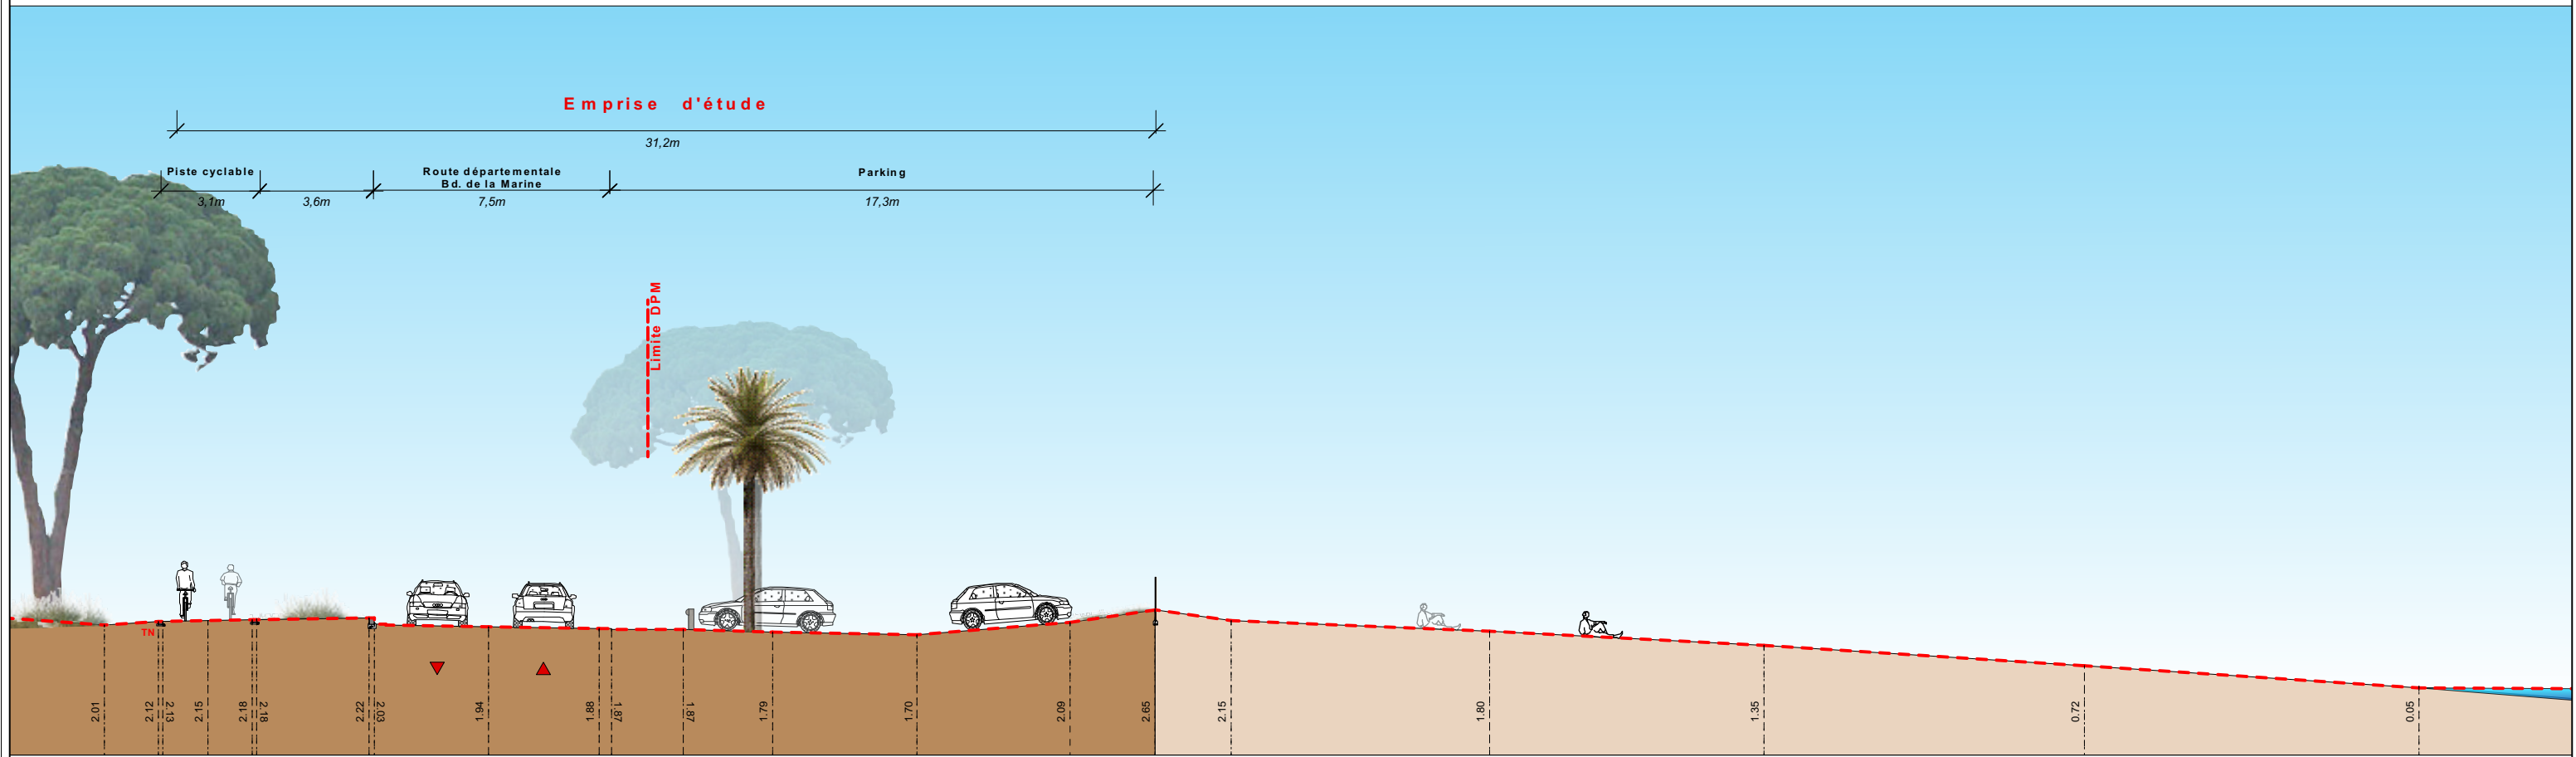

# Ouest Coupe AA' Projet

**Est**  
Ech: 1/200<sup>ème</sup>

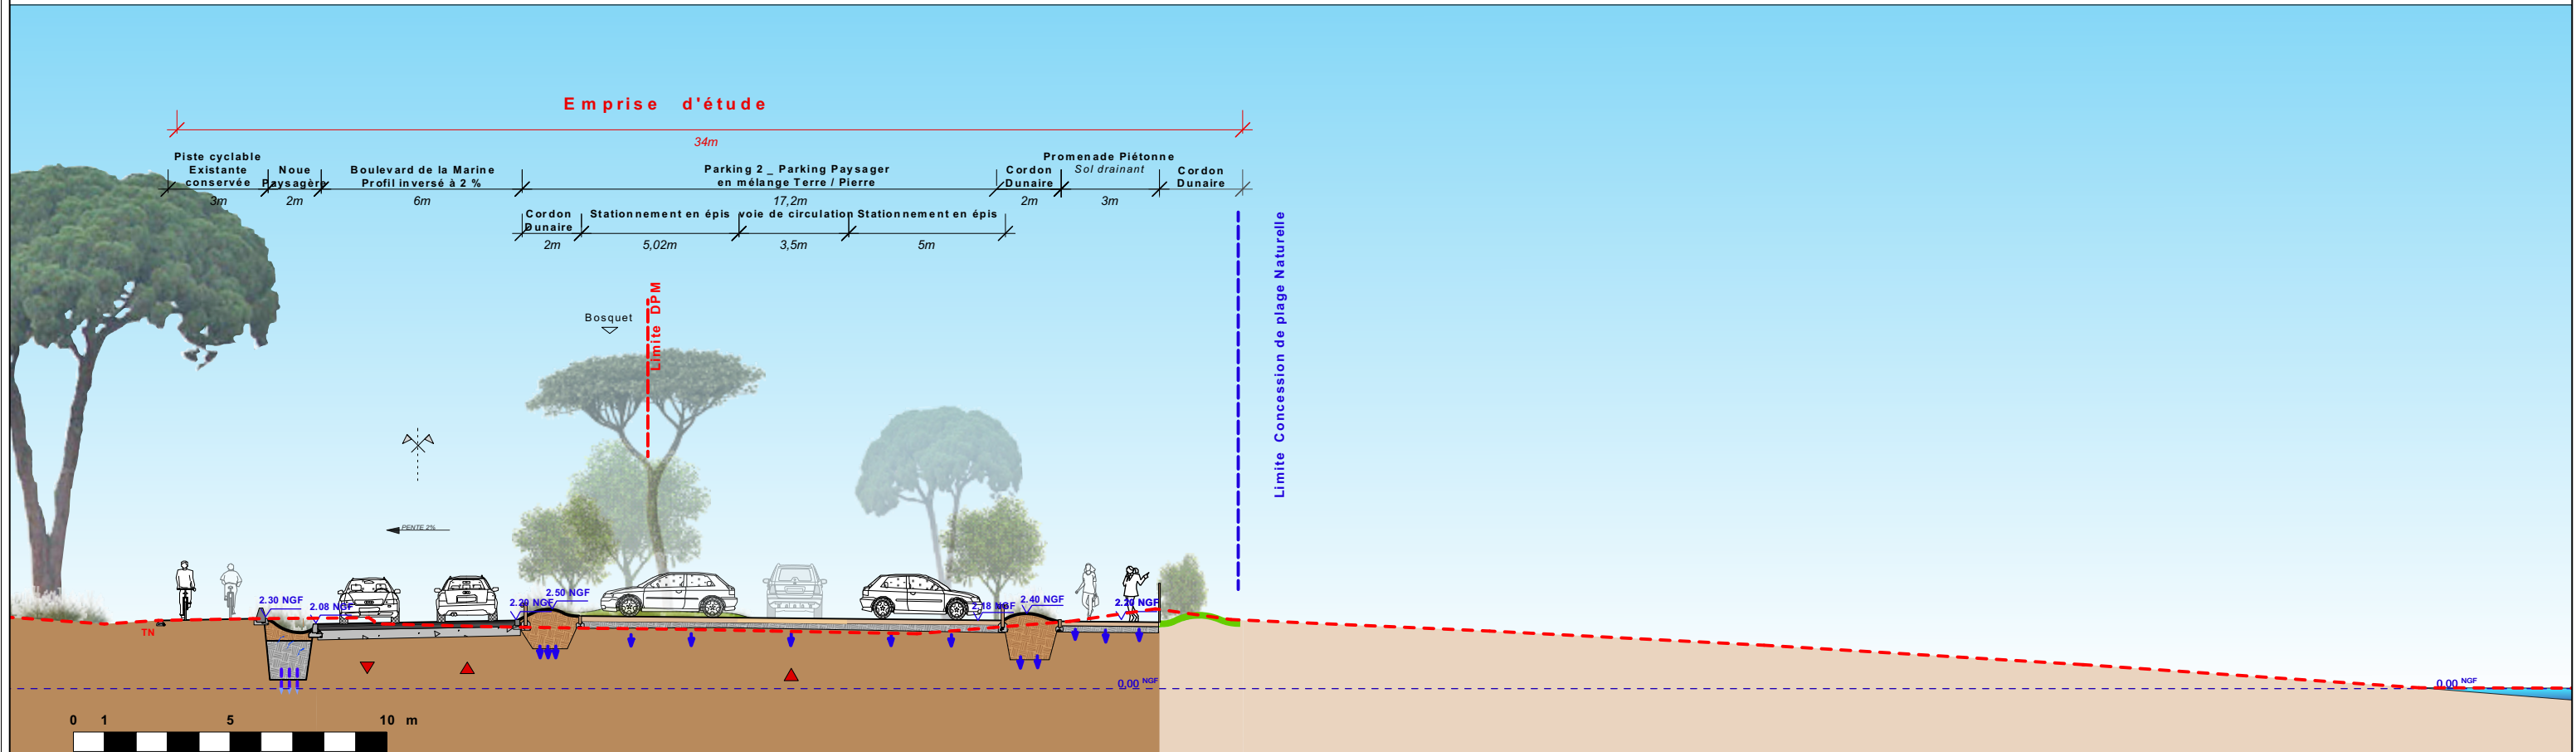

**Ouest**

**Est**  
Ech: 1/200<sup>ème</sup>



Coupe AA'

Projet

Emprise d'étude

34m

Piste cyclable  
Existante  
conservée

3m

Noue  
Paysagère

2m

Boulevard de la Marine  
Profil inversé à 2 %

6m

Parking 2 \_ Parking Paysager  
en mélange Terre / Pierre

17,2m

Cordon  
Dunaire

2m

Promenade Piétonne  
Sol drainant

3m

Cordon  
Dunaire

Cordon  
Dunaire

2m

Stationnement en épis

5,02m

voie de circulation

3,5m

Stationnement en épis




5m

Bosquet

Limite DPM

Limite Concession de plage Naturelle

PENTE 2%

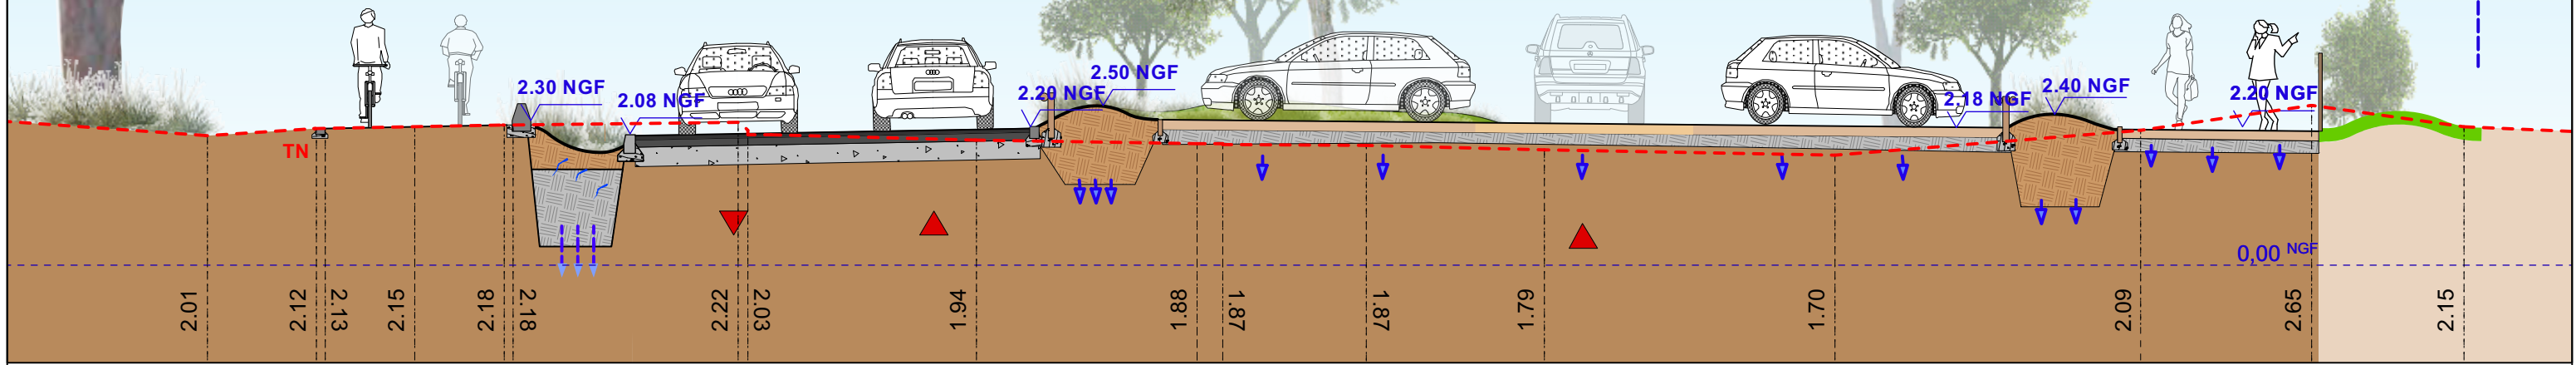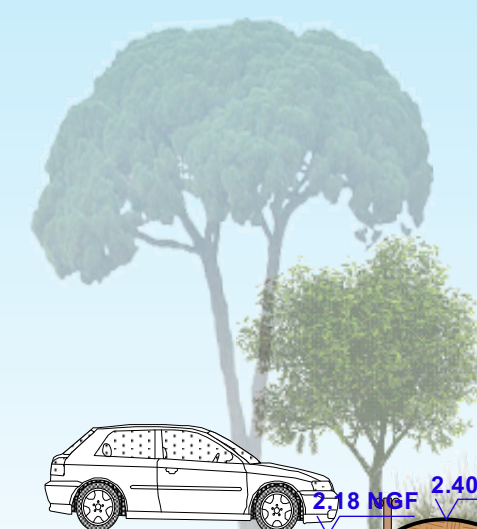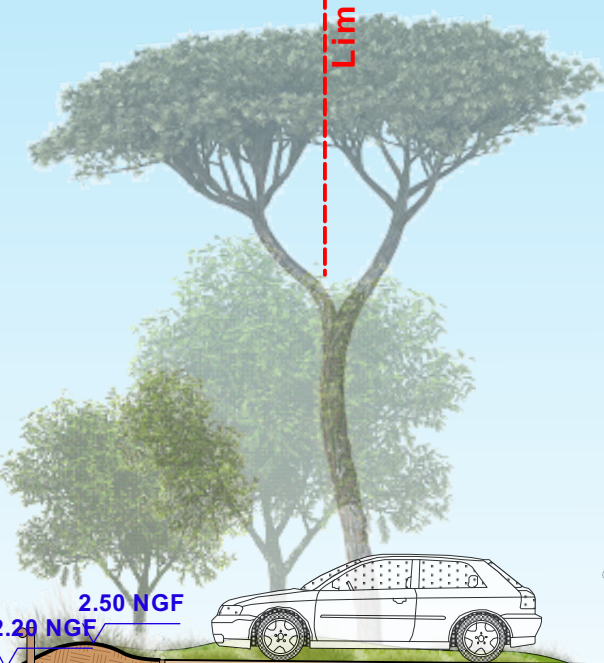


Ouest

Est




Ech: 1/100<sup>ème</sup>

# Plan de repérage des Coupes

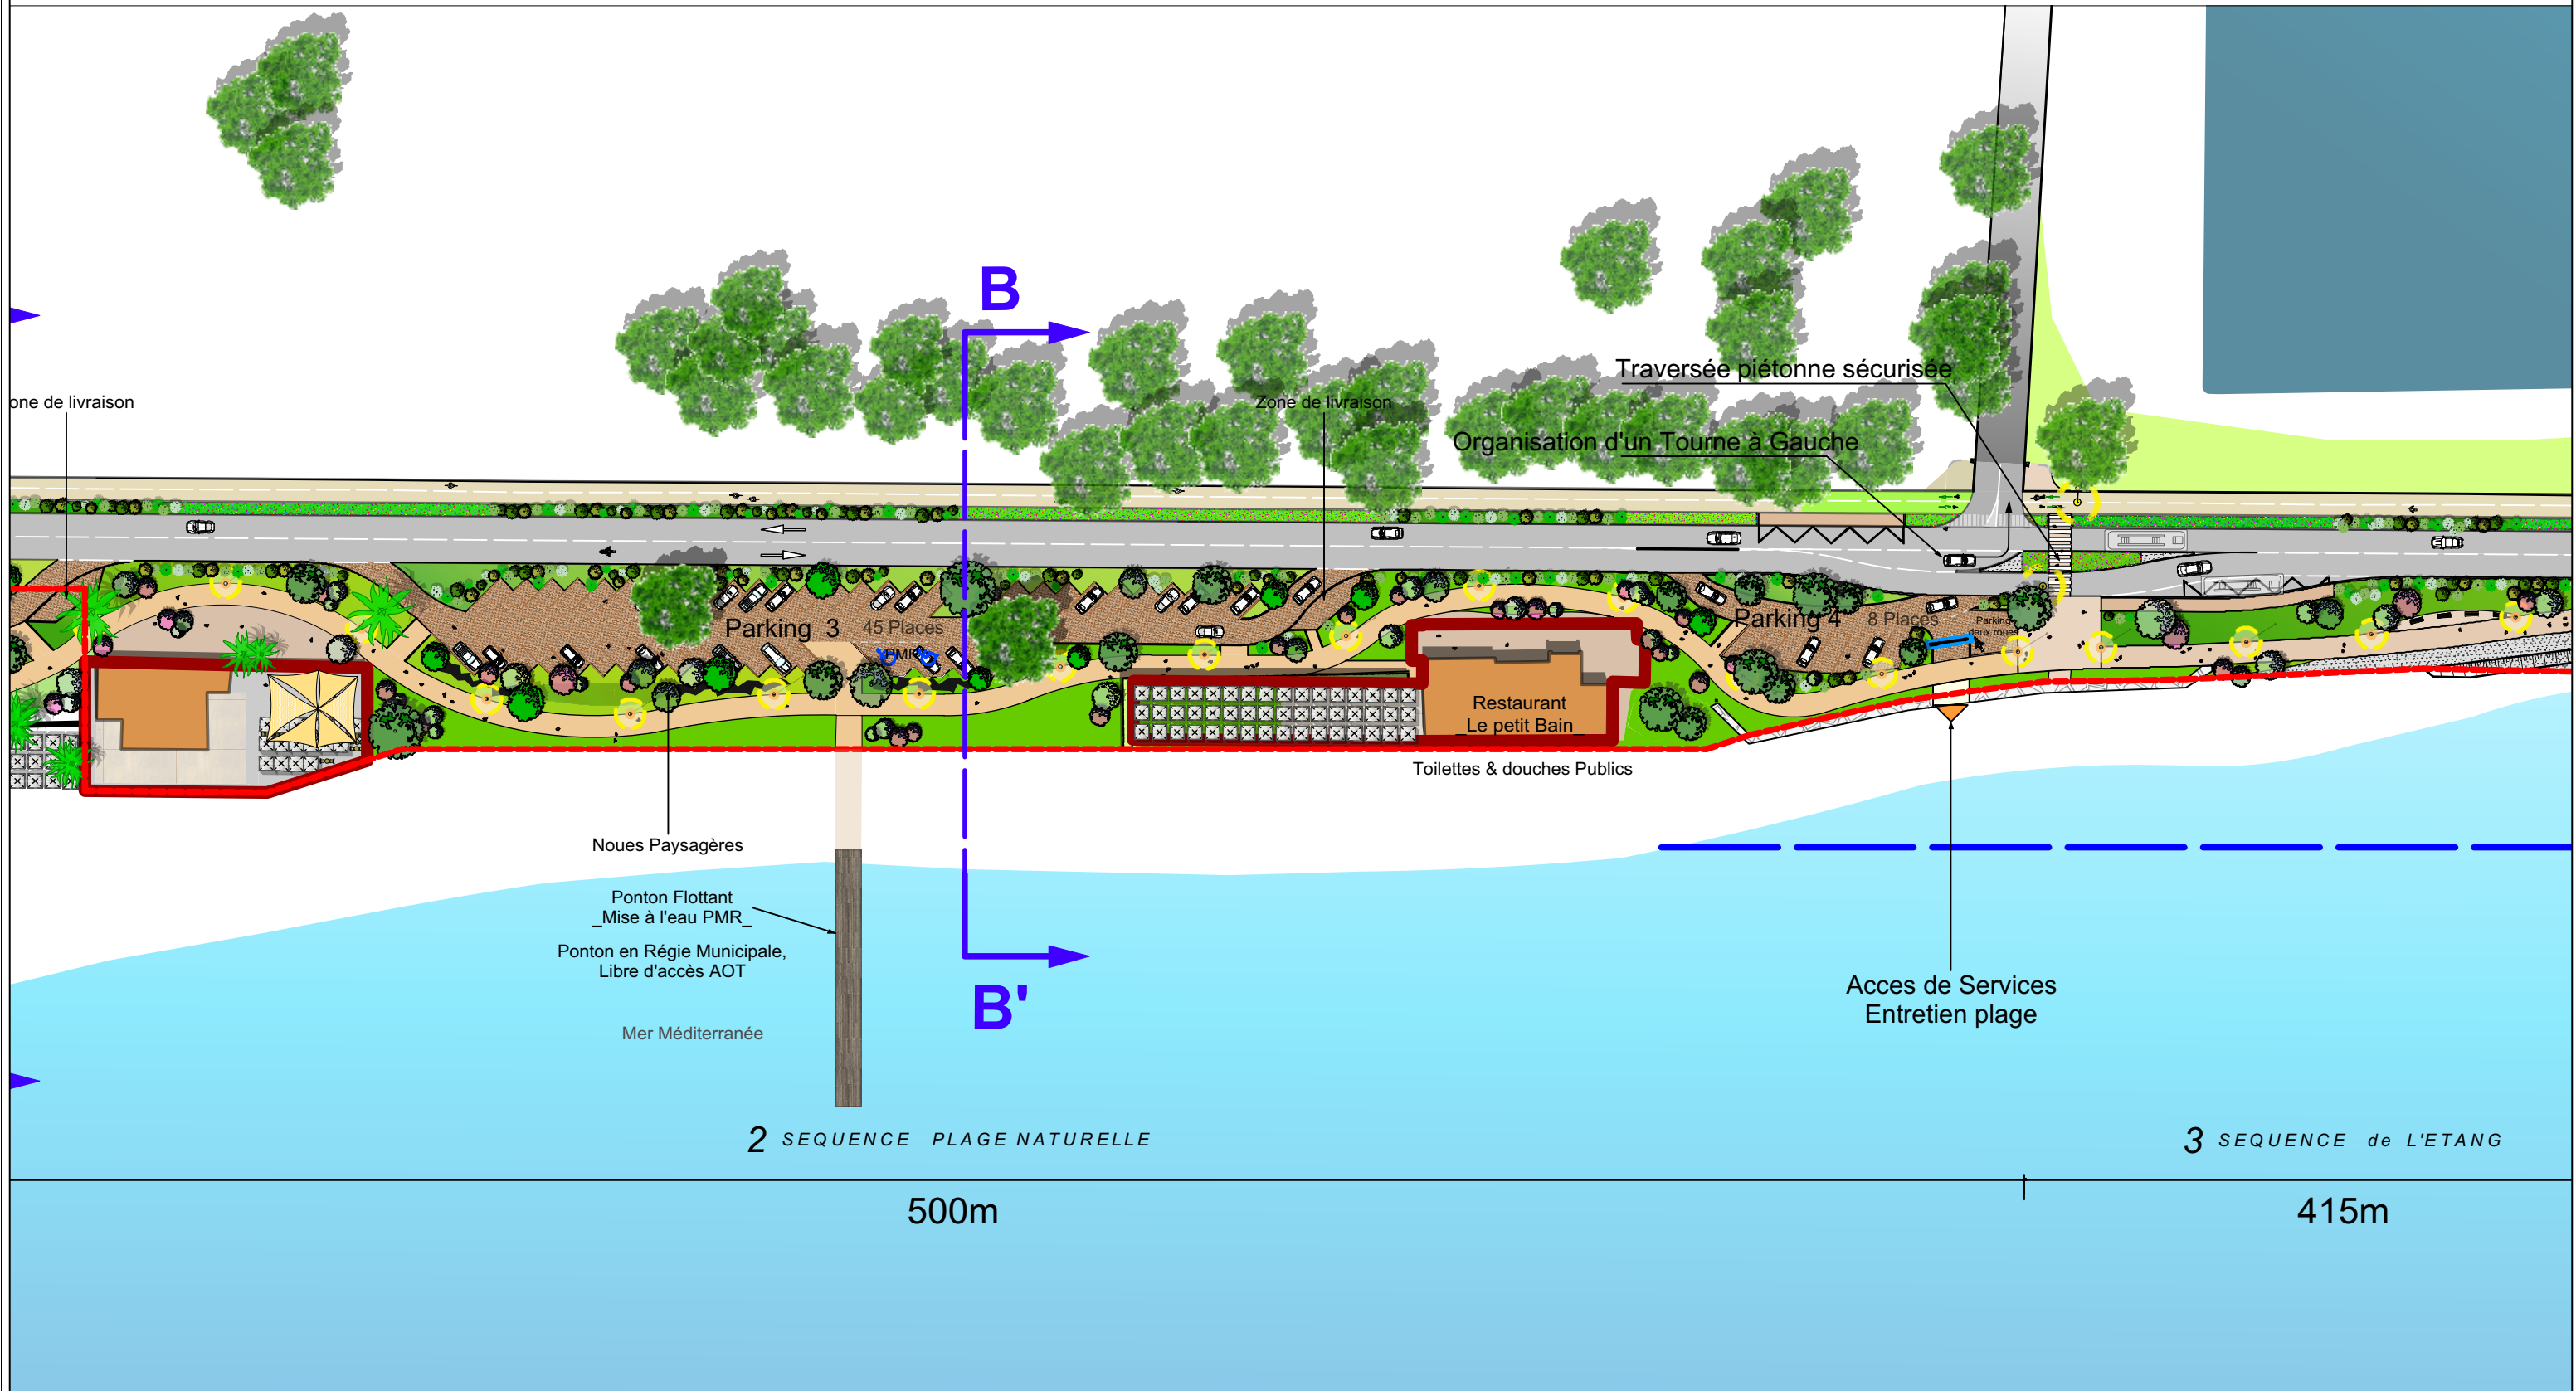


Coupe **BB'** Etat des Lieux

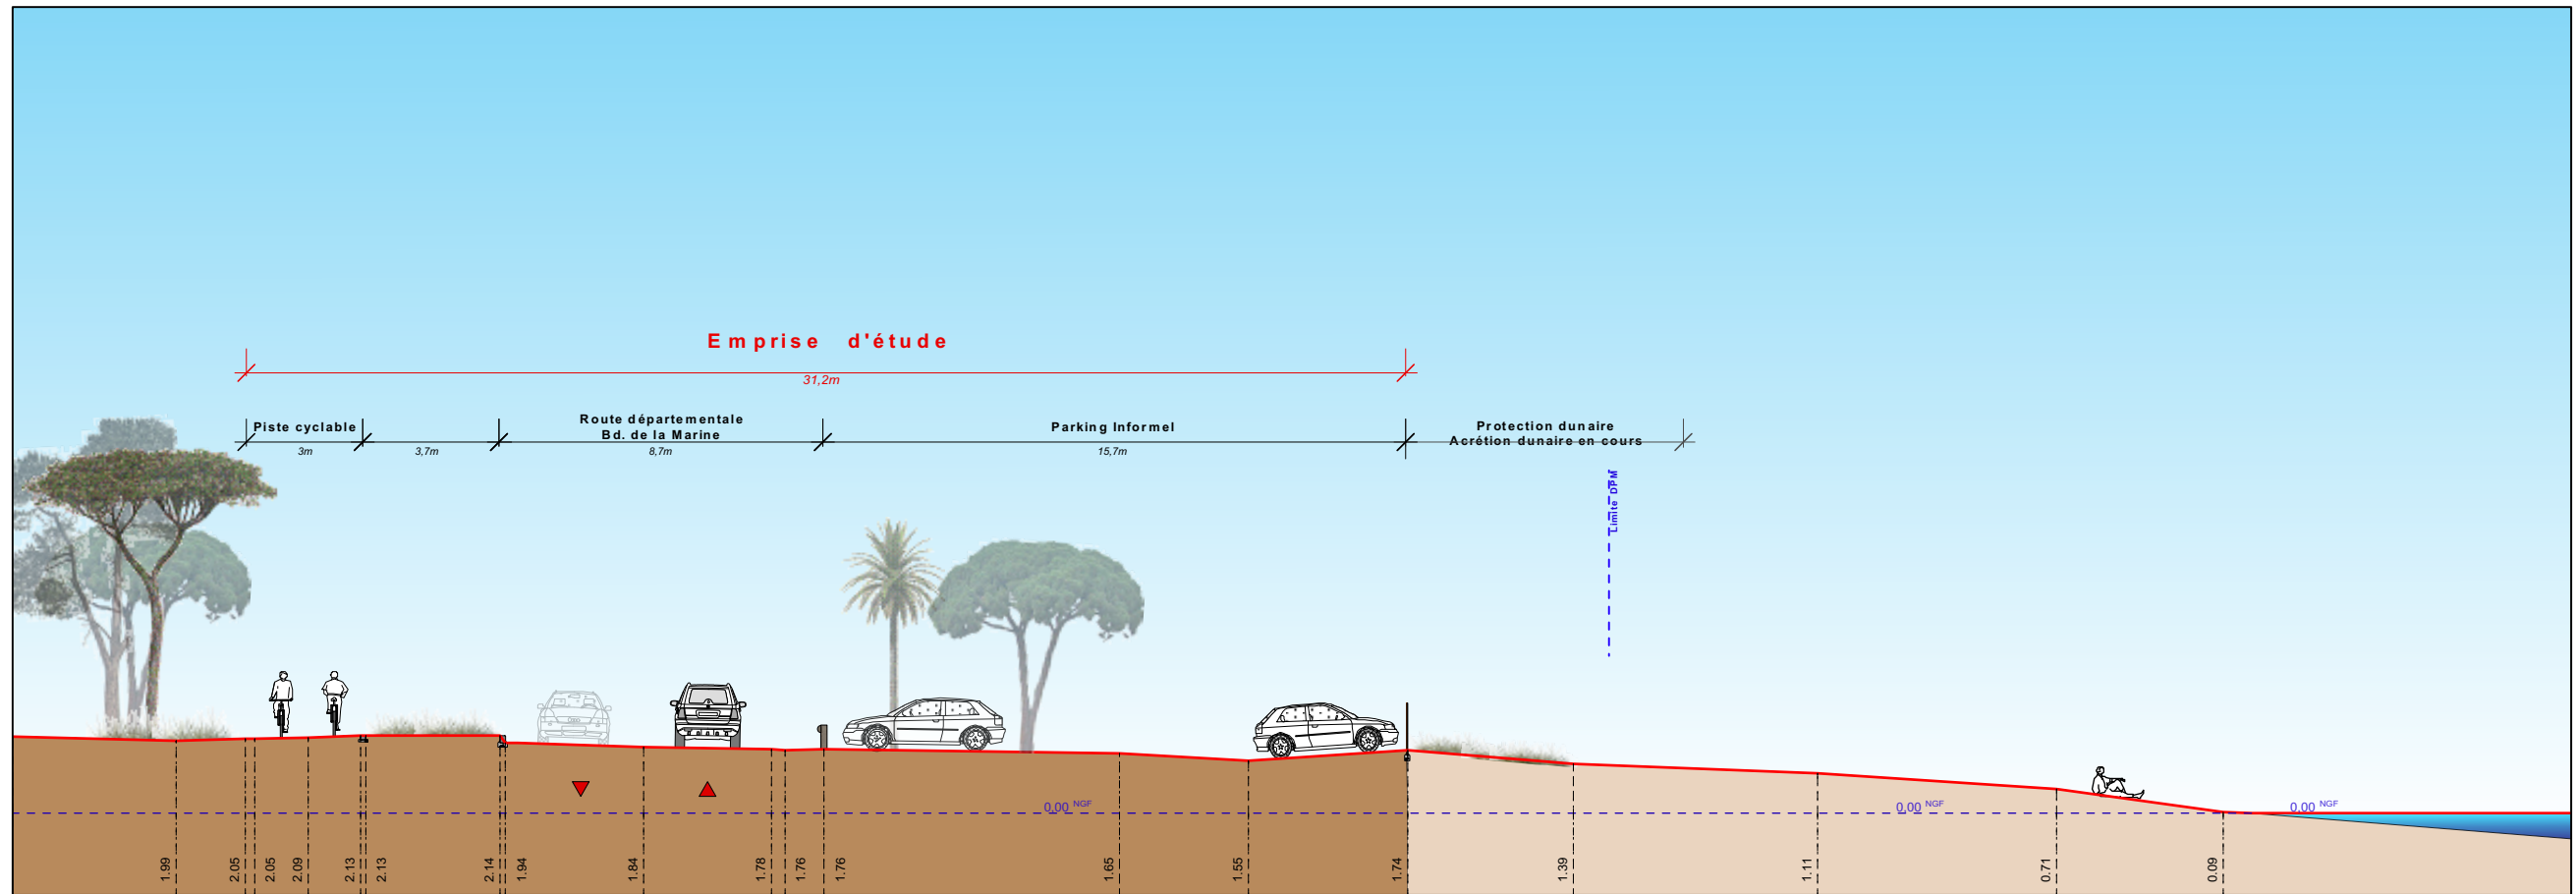

Ouest  
Coupe **BB'** Projet

Est  
Ech: 1/200<sup>ème</sup>

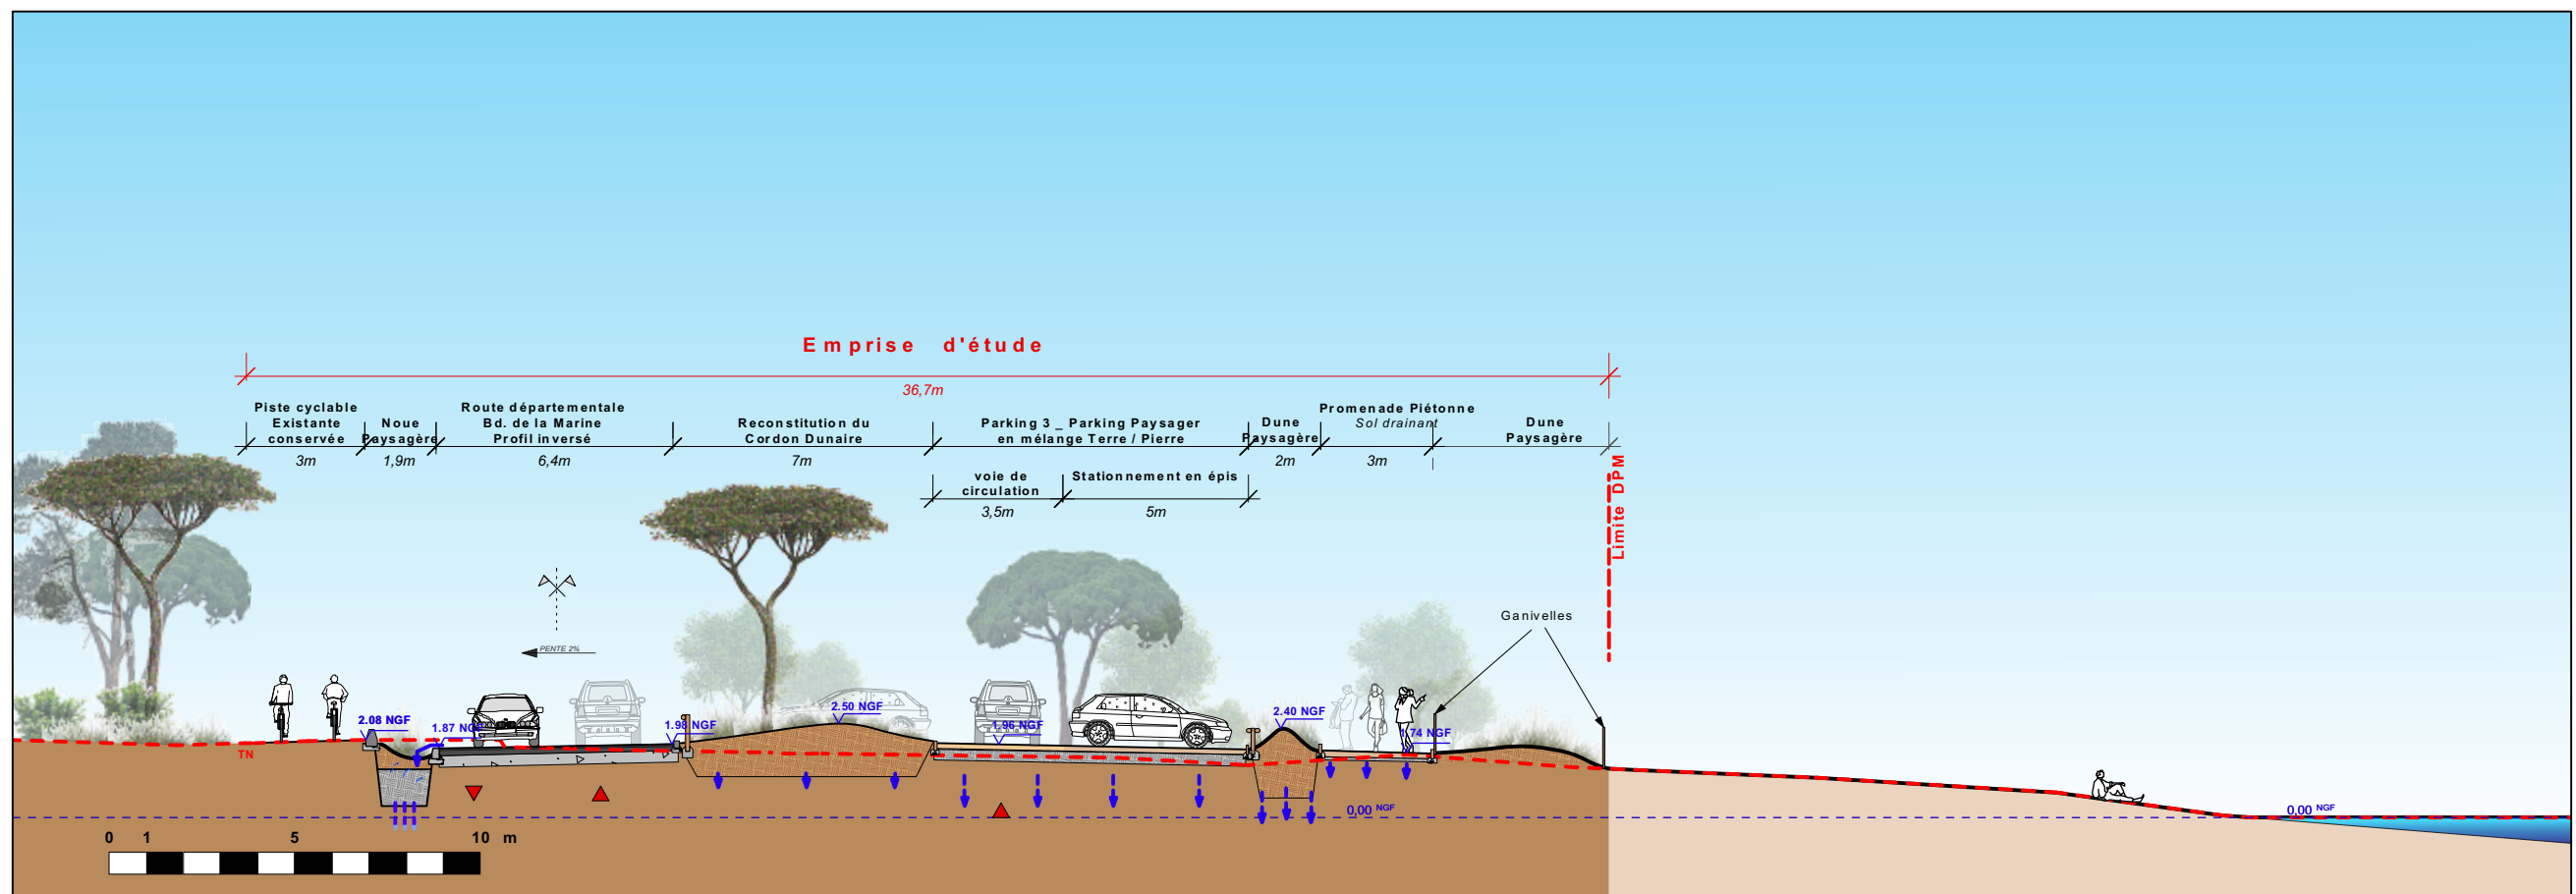

Ouest

Est  
Ech: 1/200<sup>ème</sup>






Coupe BB'

Projet

Emprise d'étude

36,7m

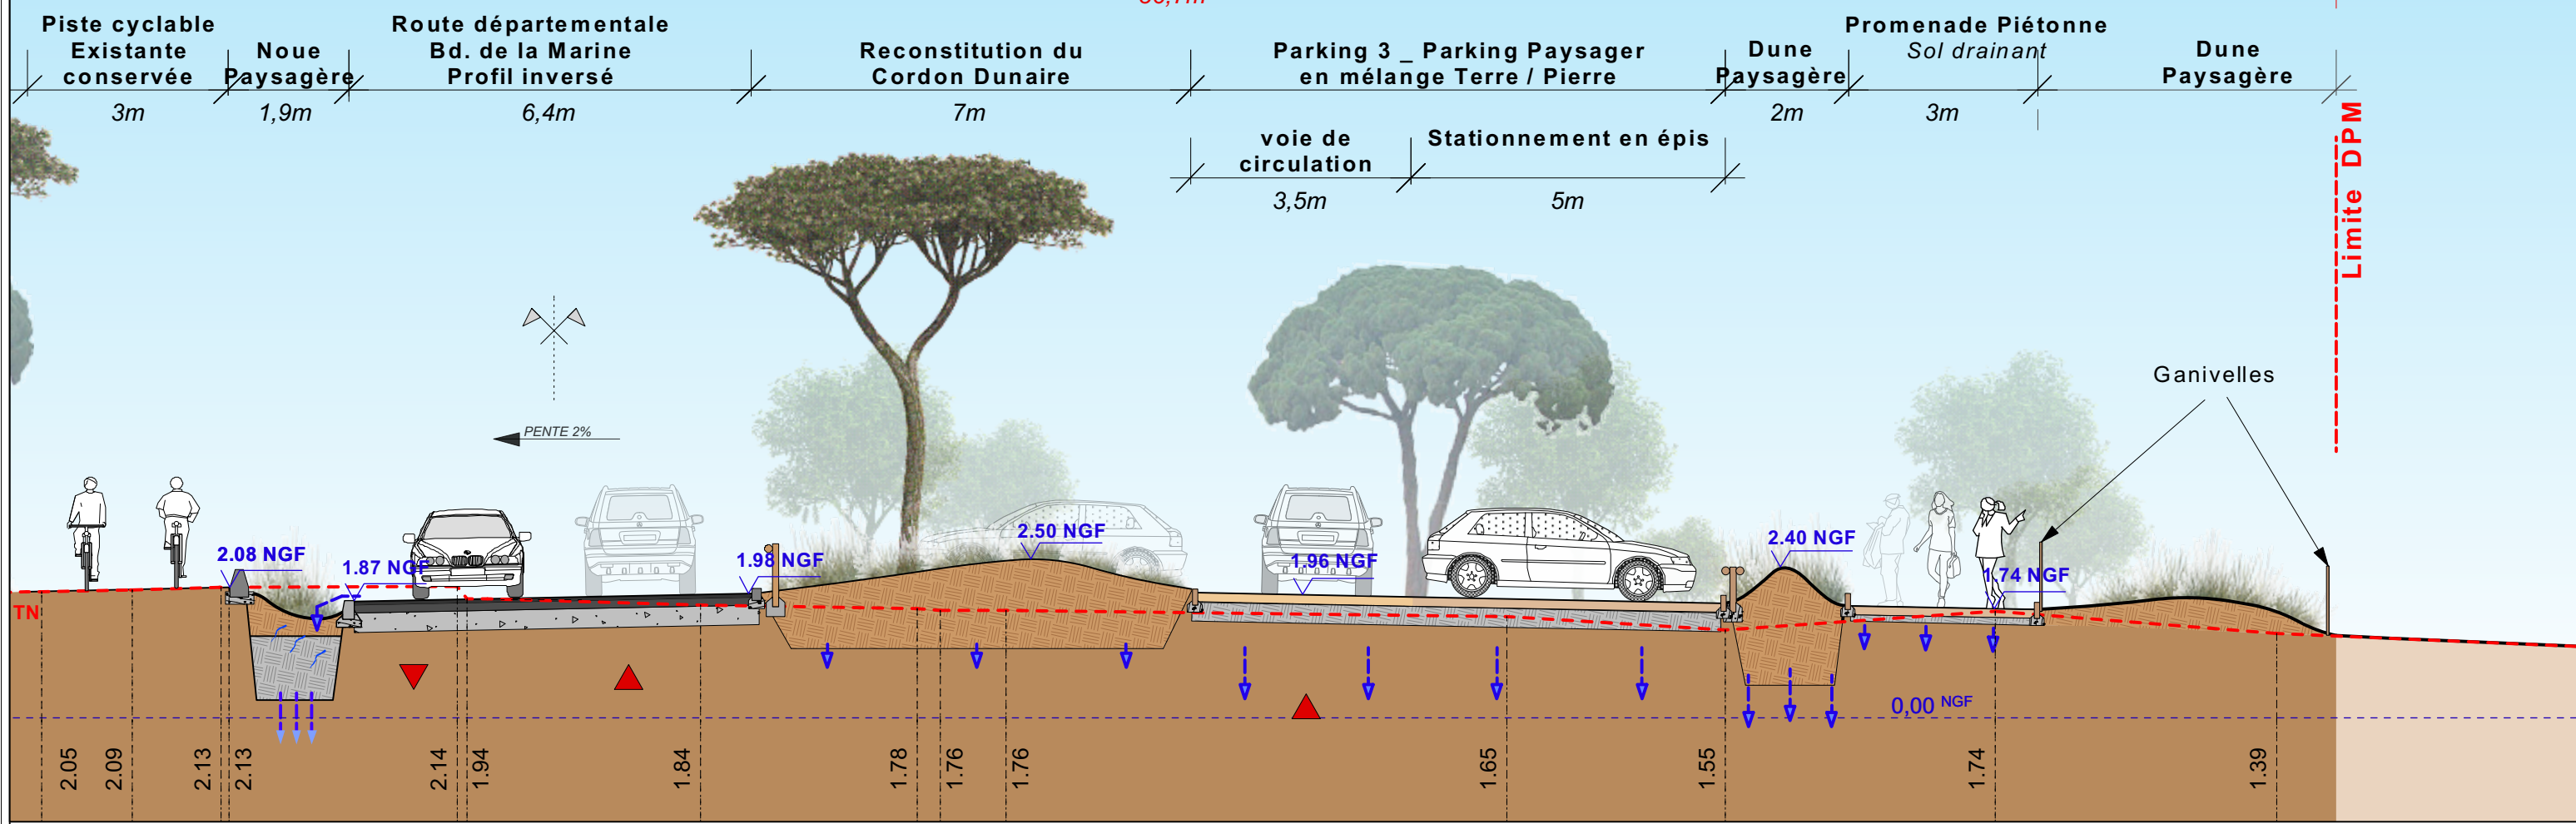


Ouest

Est




Ech: 1/100<sup>ème</sup>

# Plan de repérage des Coupes

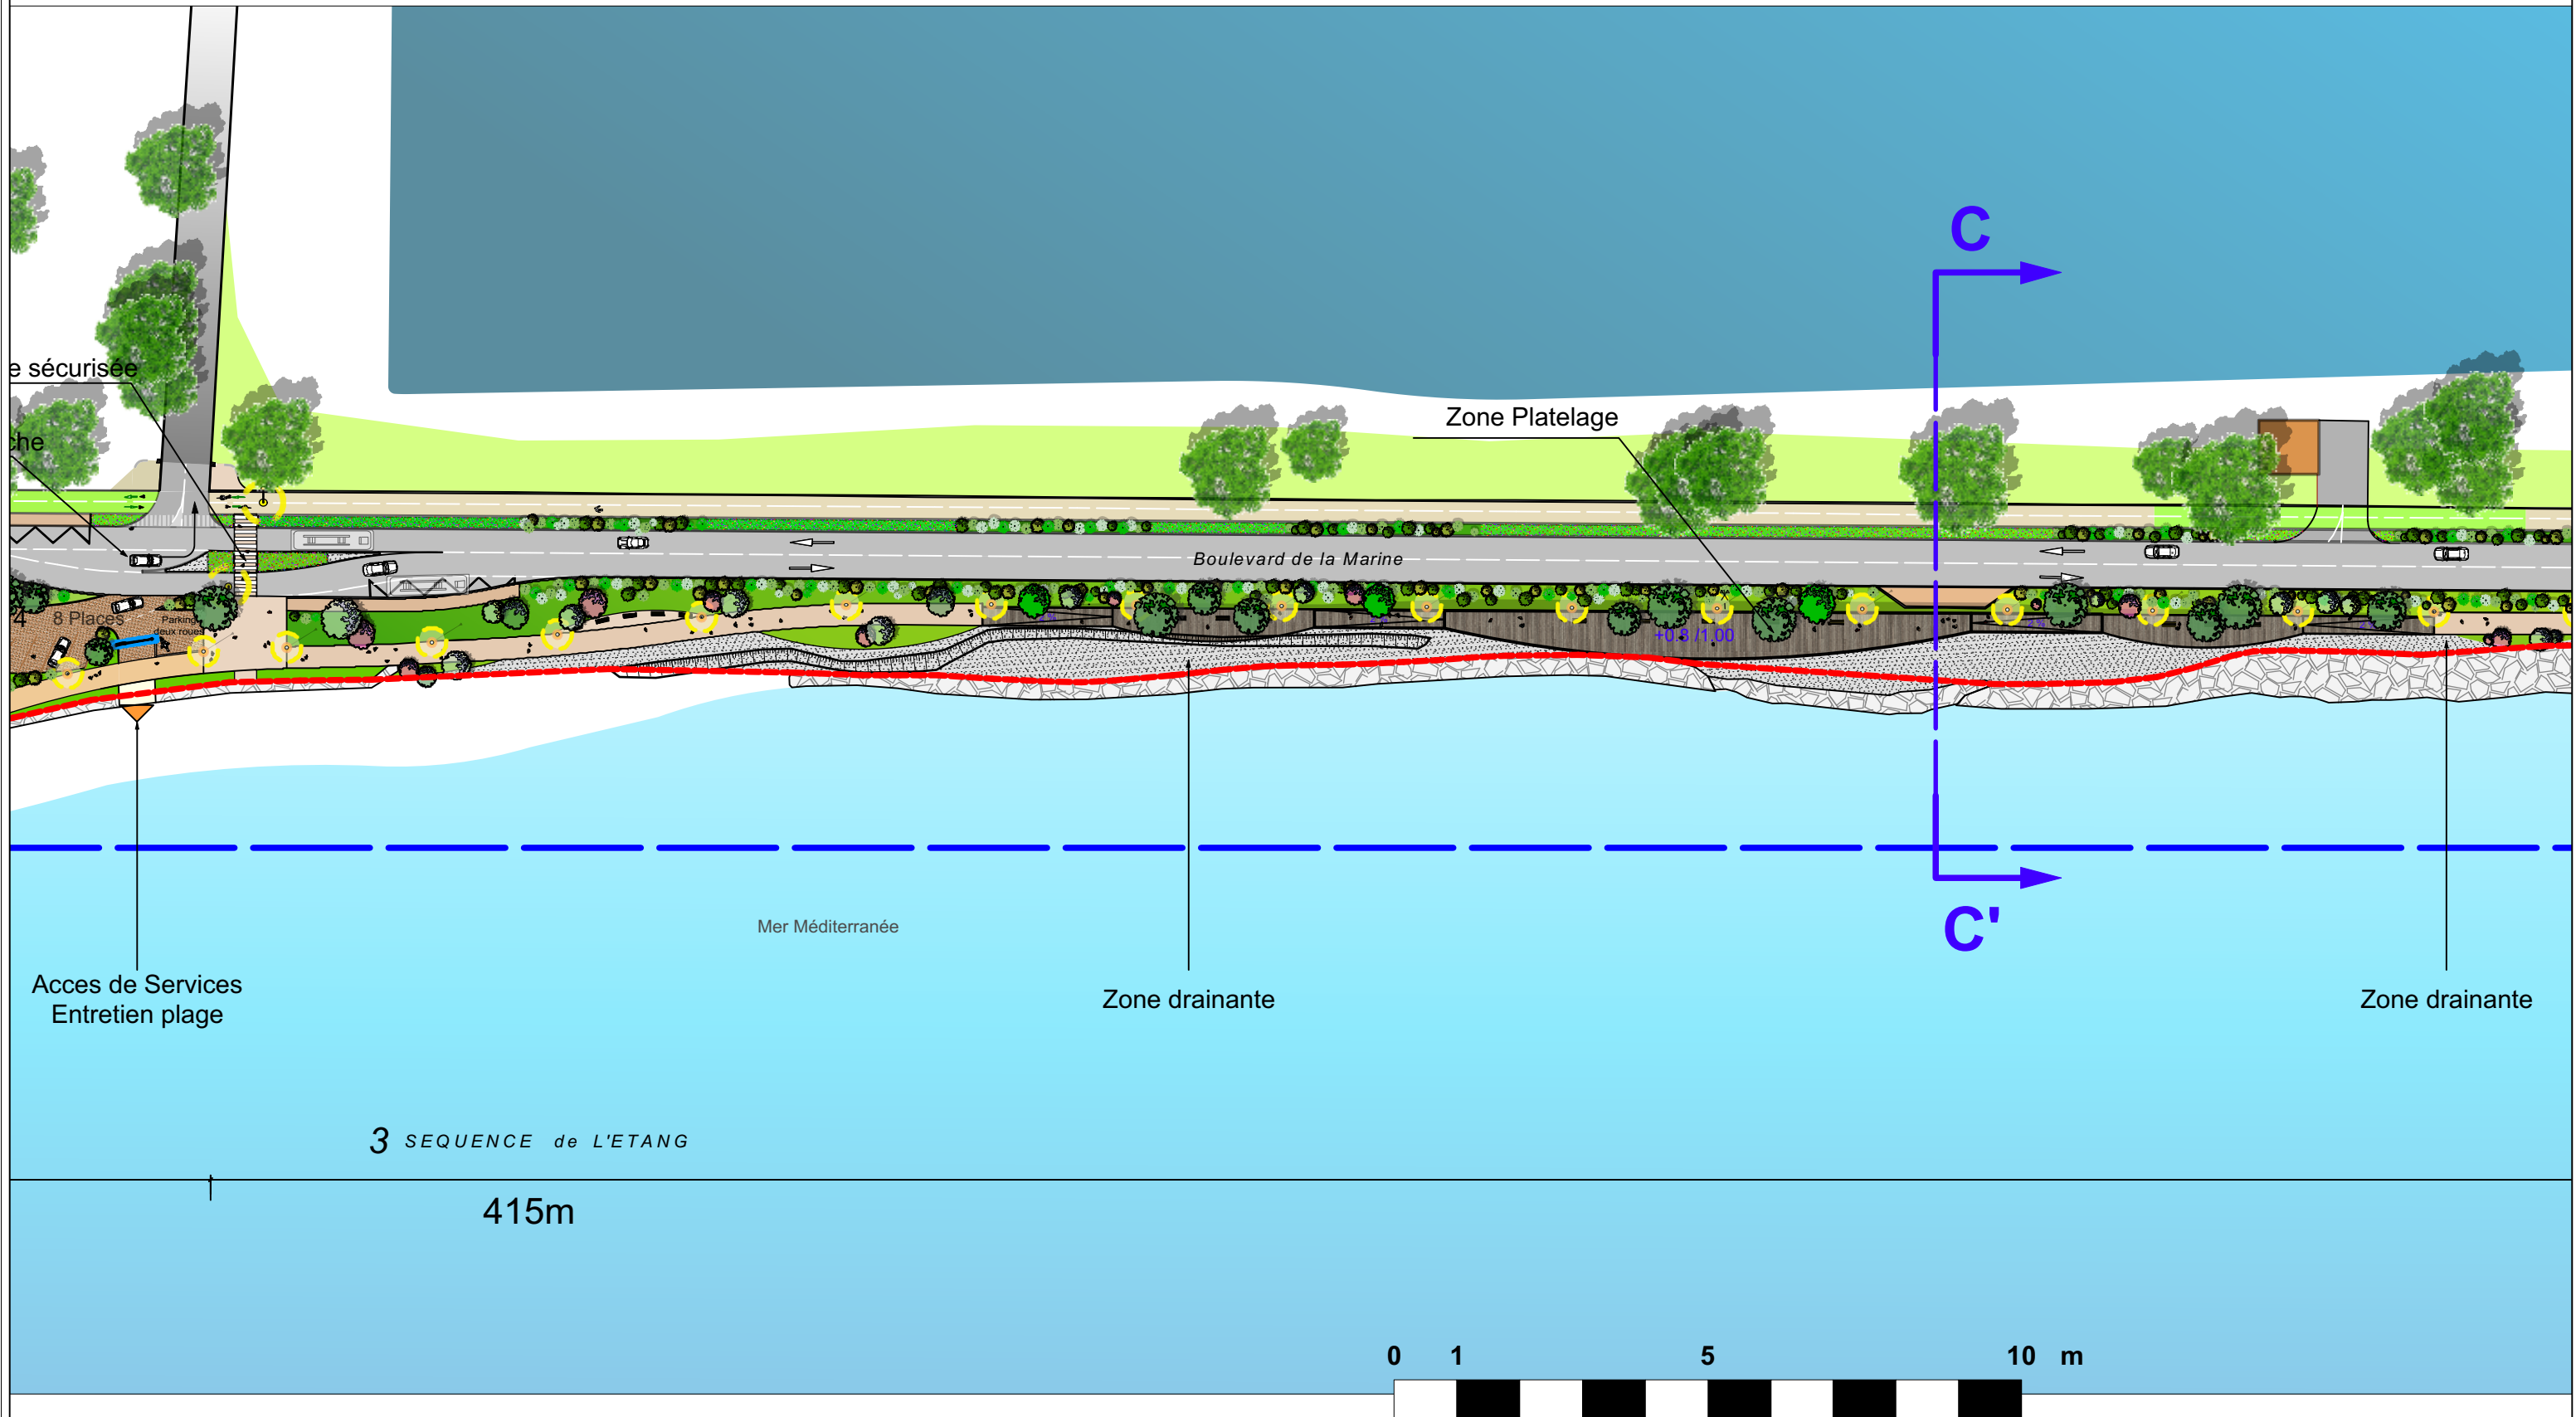


Coupe CC' Etat des Lieux

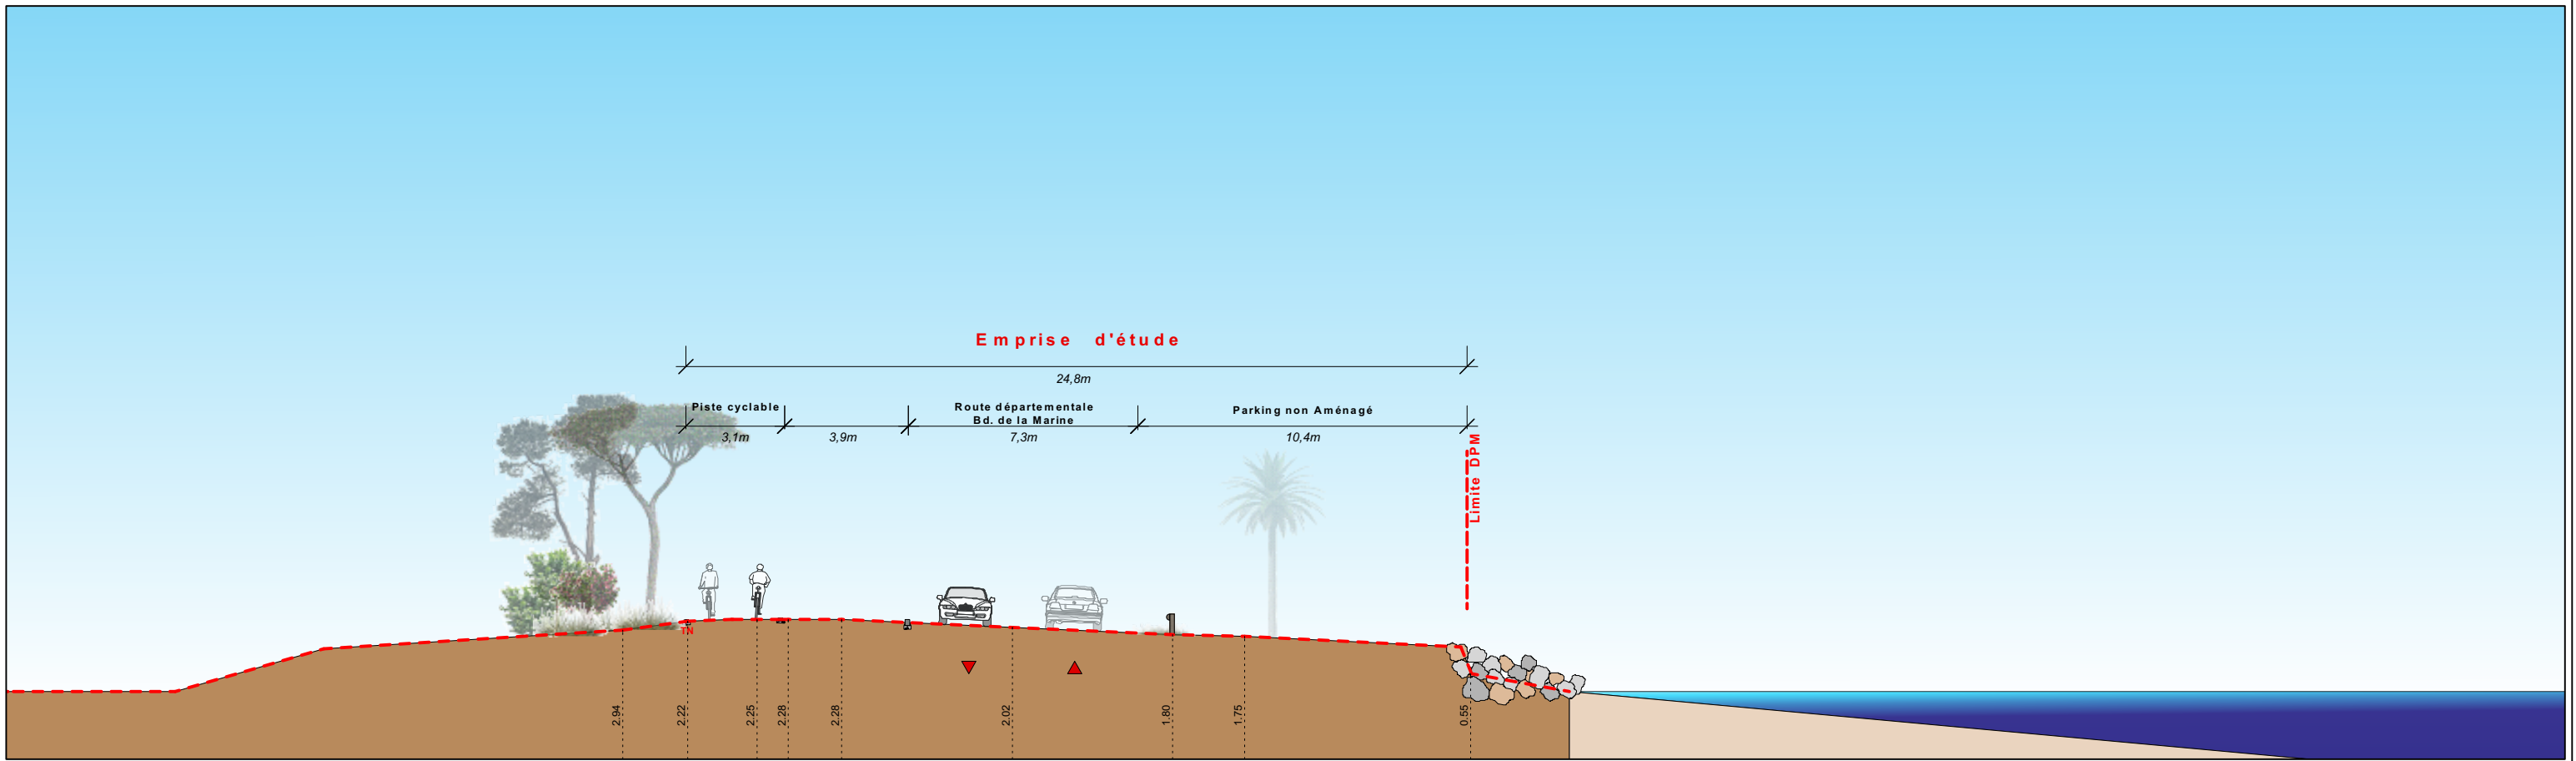


Coupe CC' Projet

**Est**  
Ech: 1/200<sup>ème</sup>

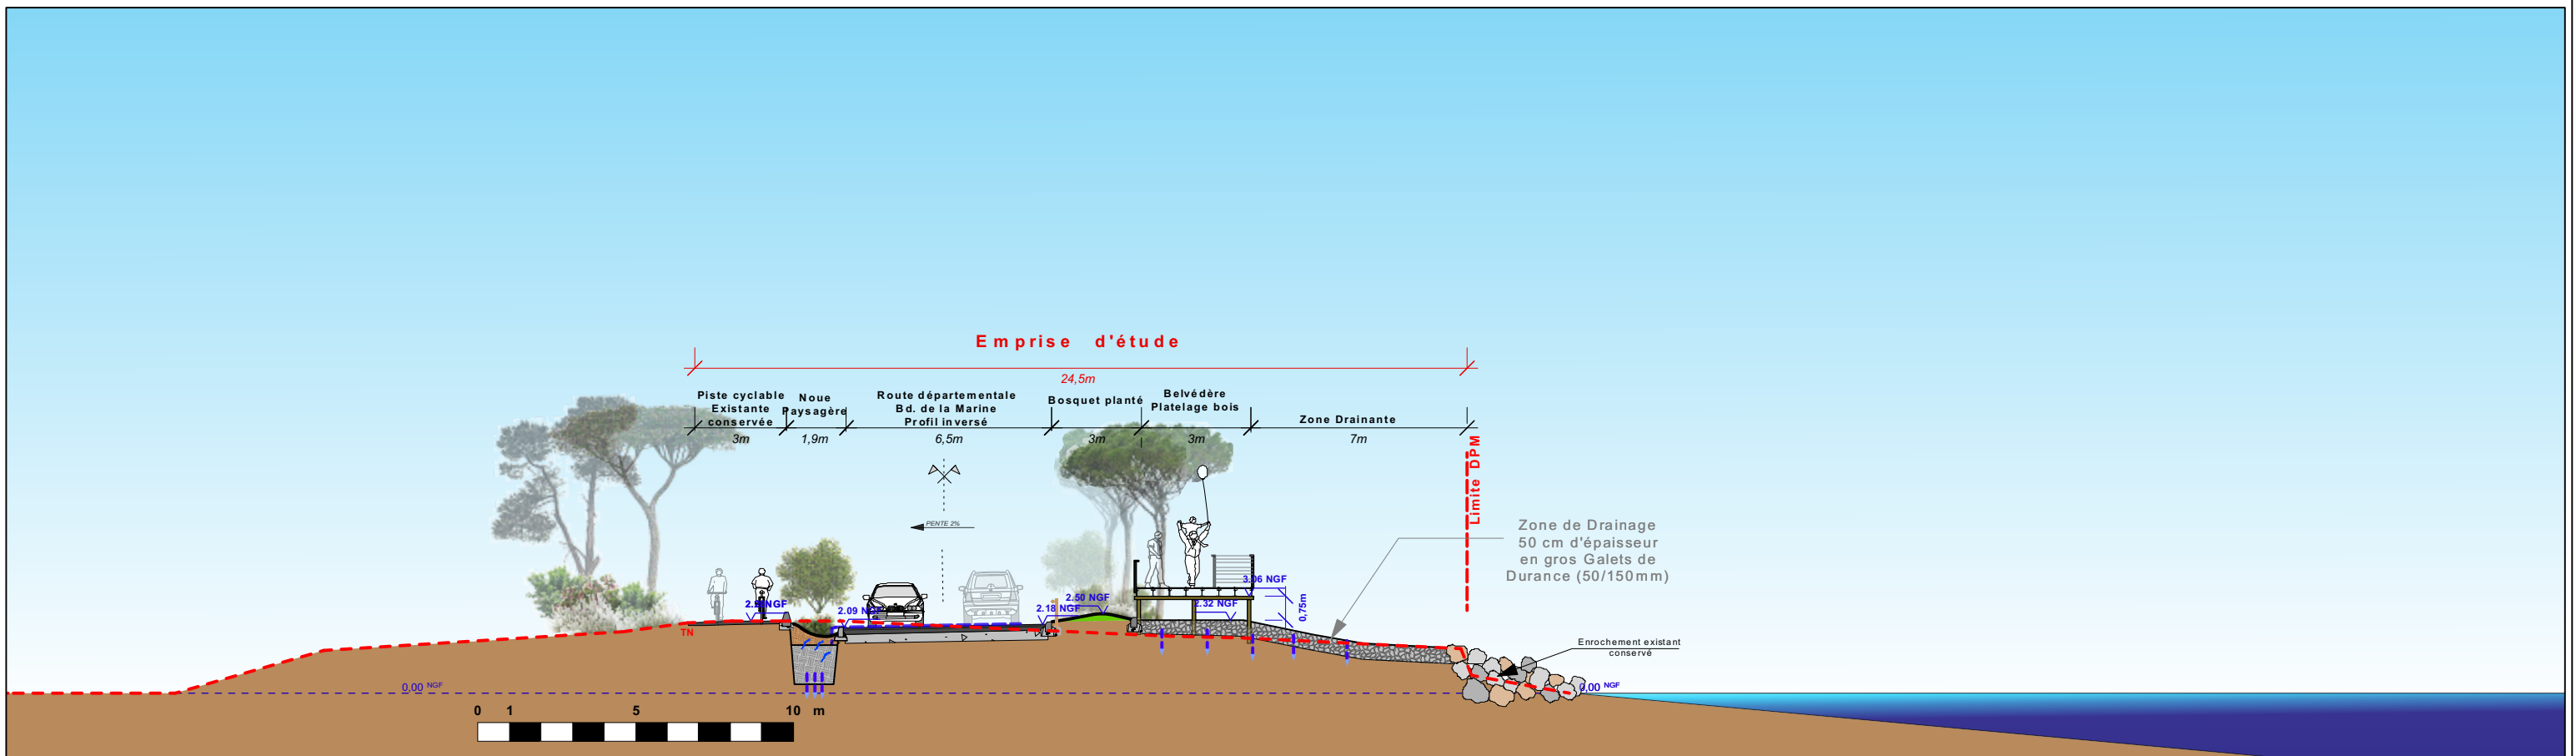

**Est**  
Ech: 1/200<sup>ème</sup>



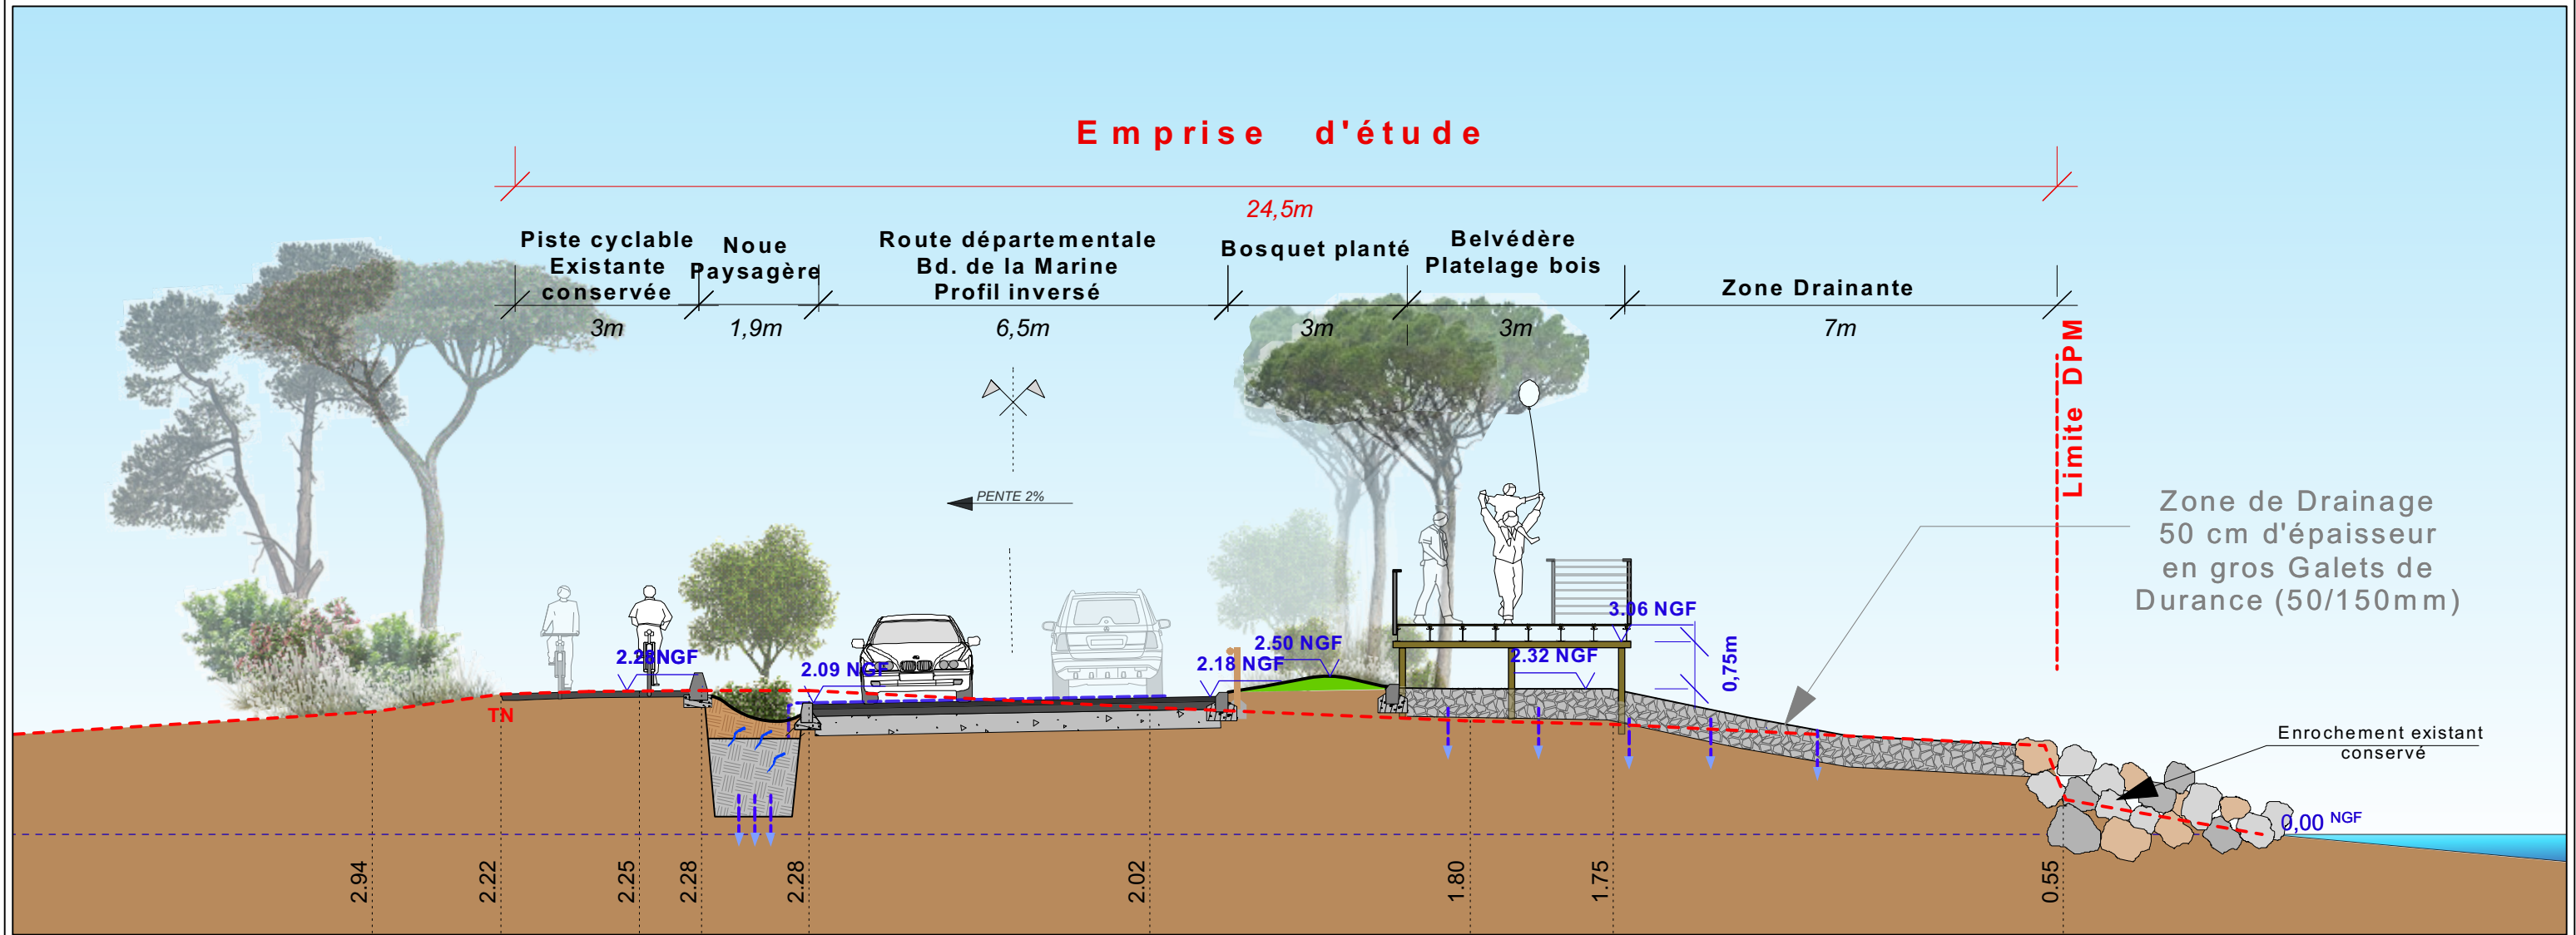


Ouest


Est



# Plan de repérage des Coupes

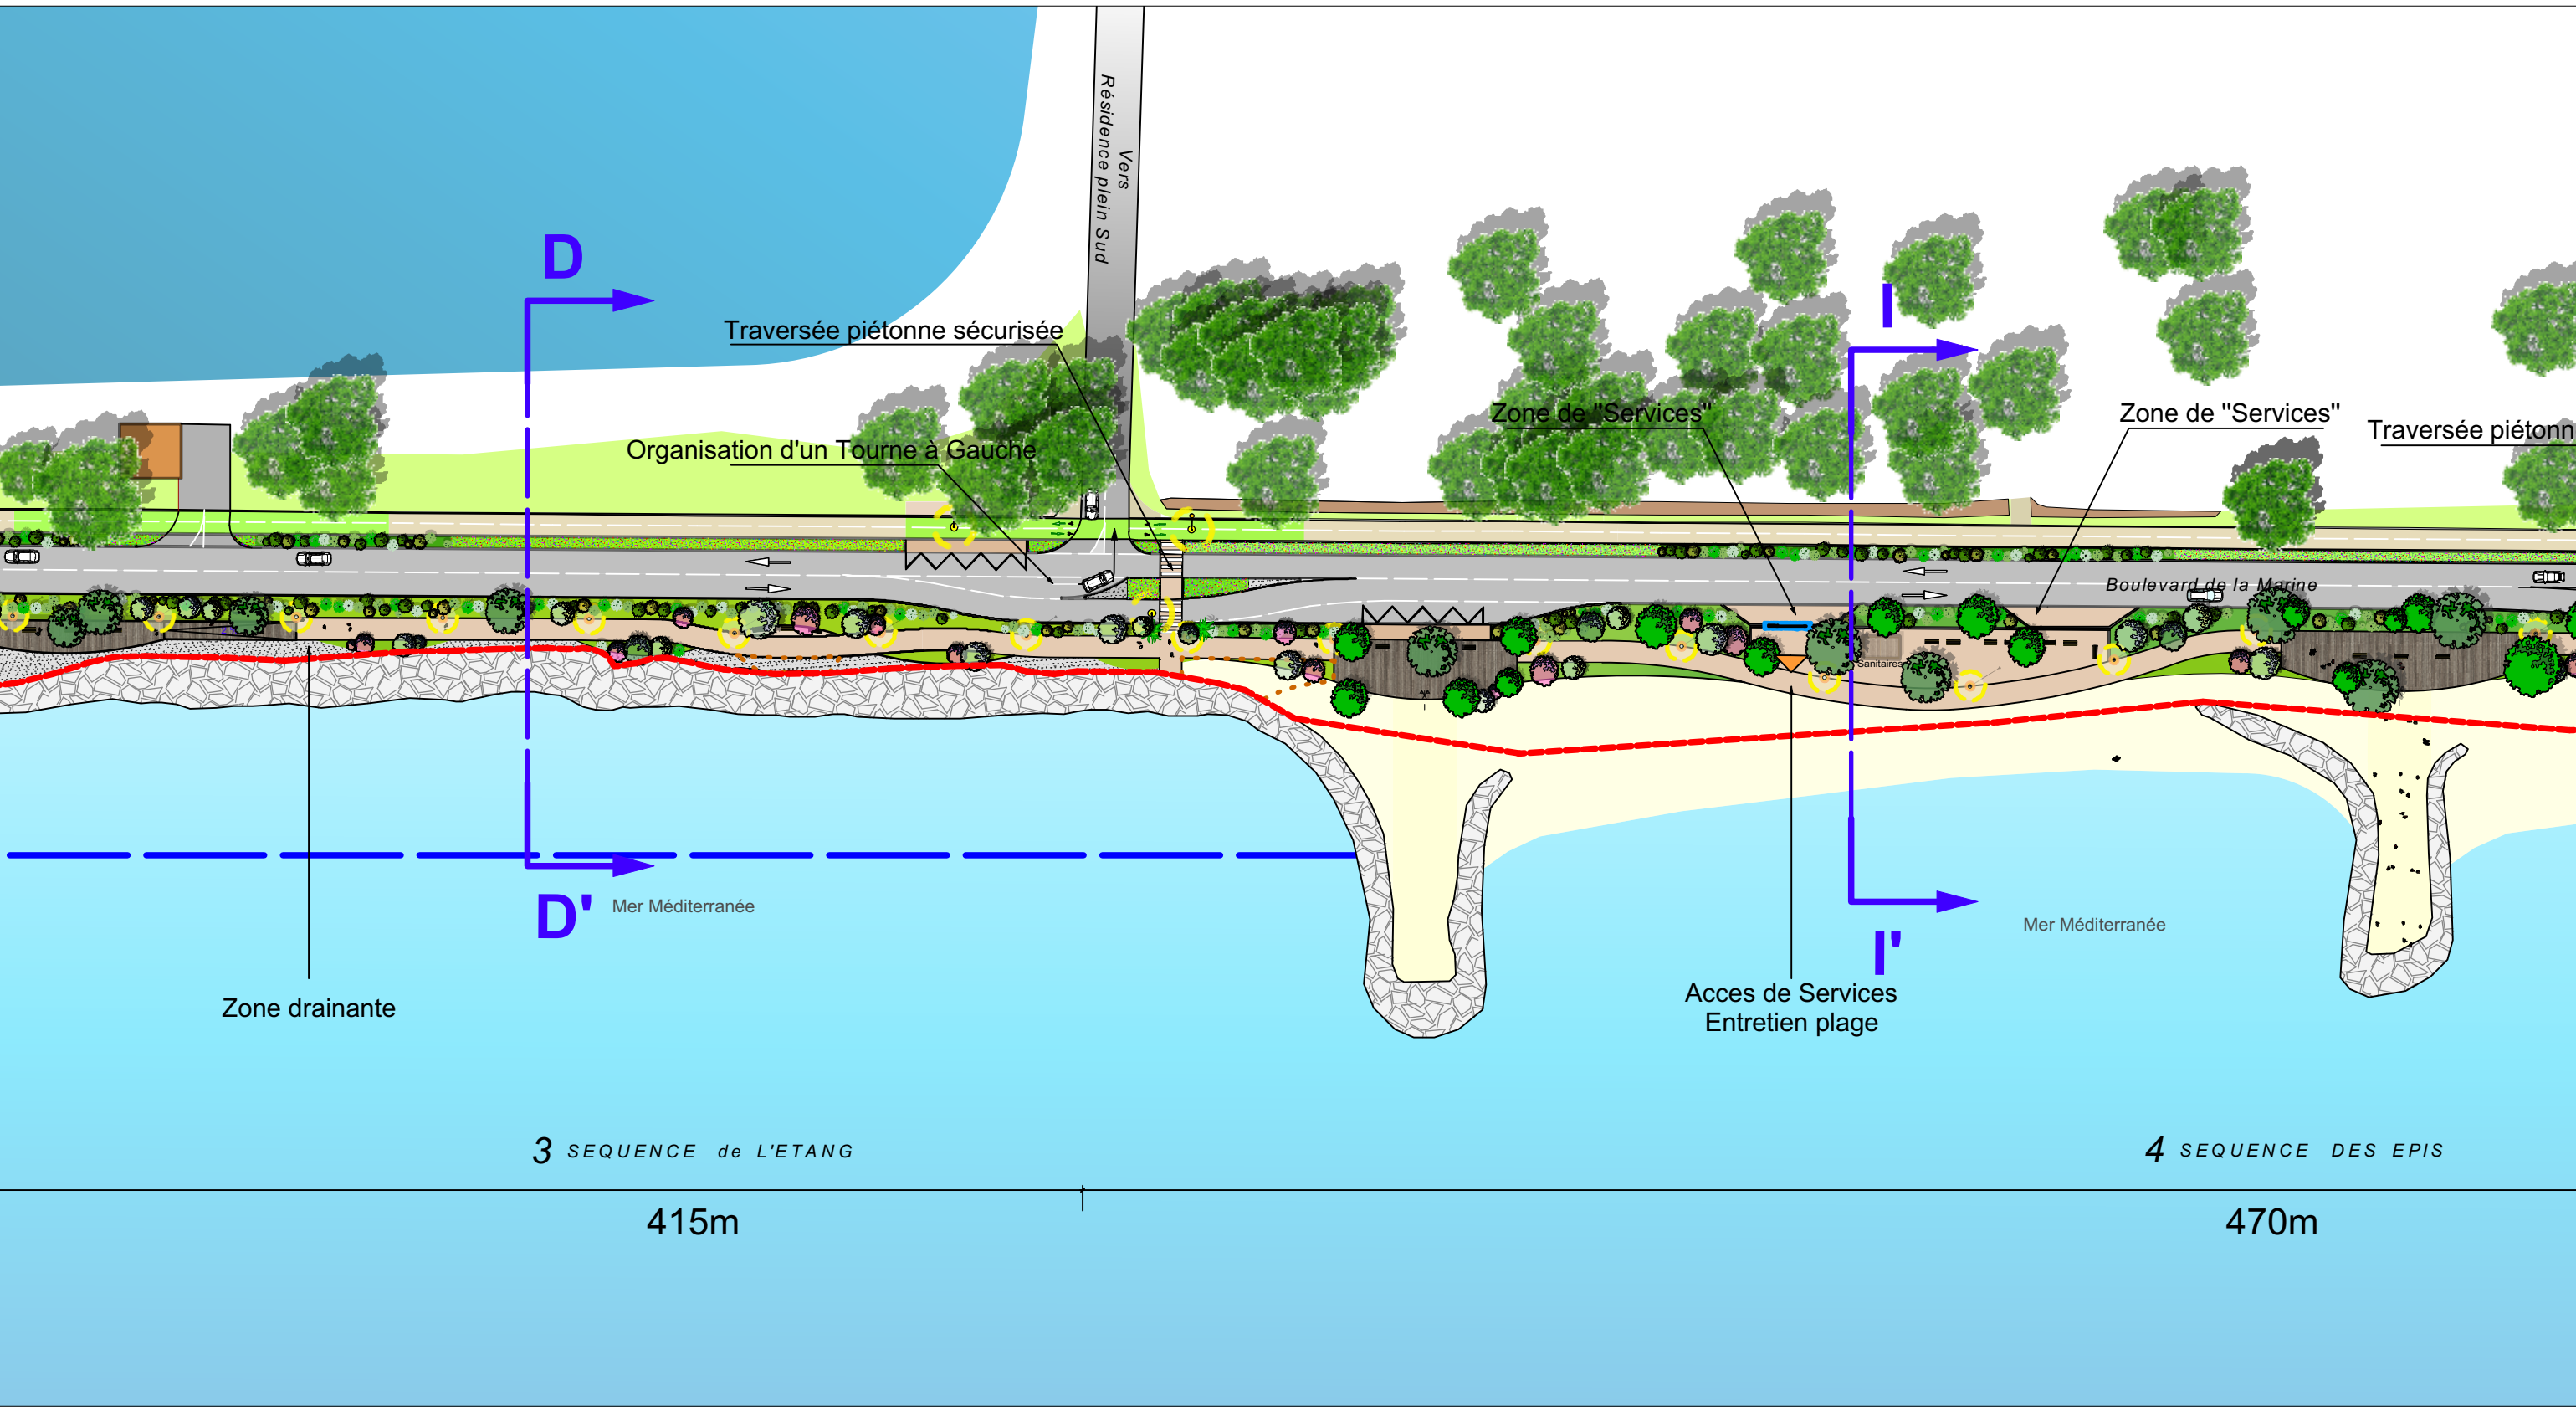


Coupe **DD'** Etat des Lieux

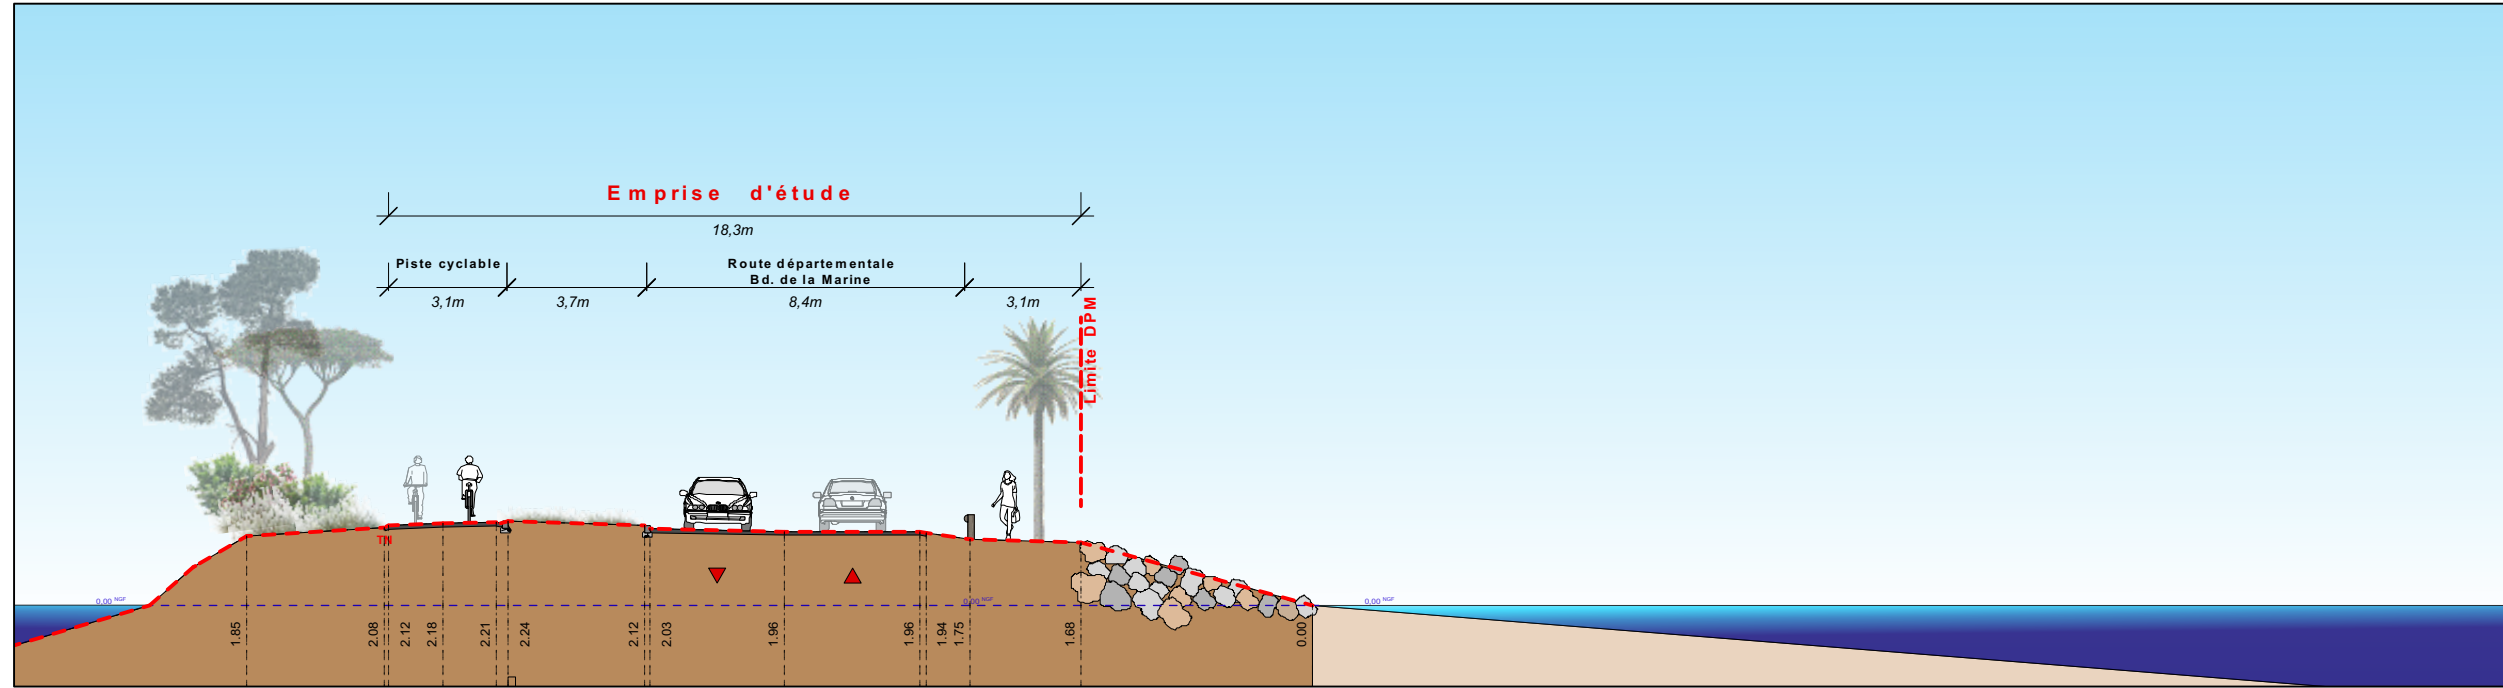

Ouest  
Coupe **DD'** Projet

Est  
Ech: 1/200<sup>ème</sup>

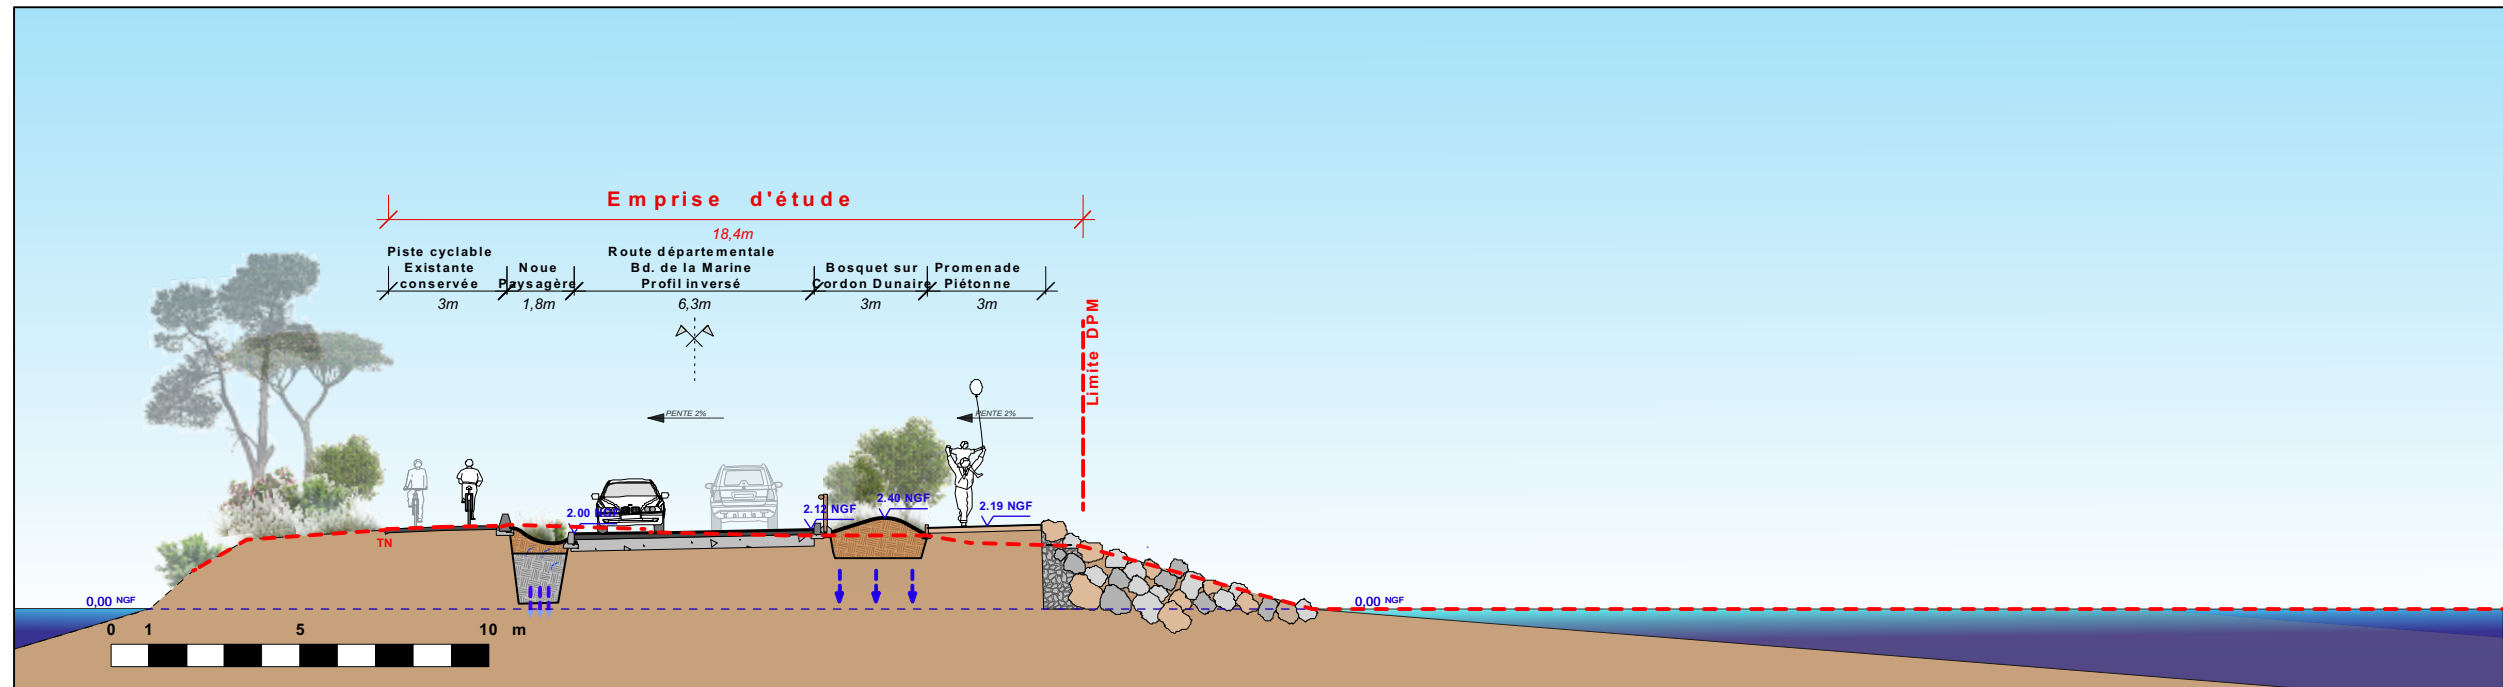

Ouest


Est  
Ech: 1/200<sup>ème</sup>





Coupe DD'

Projet

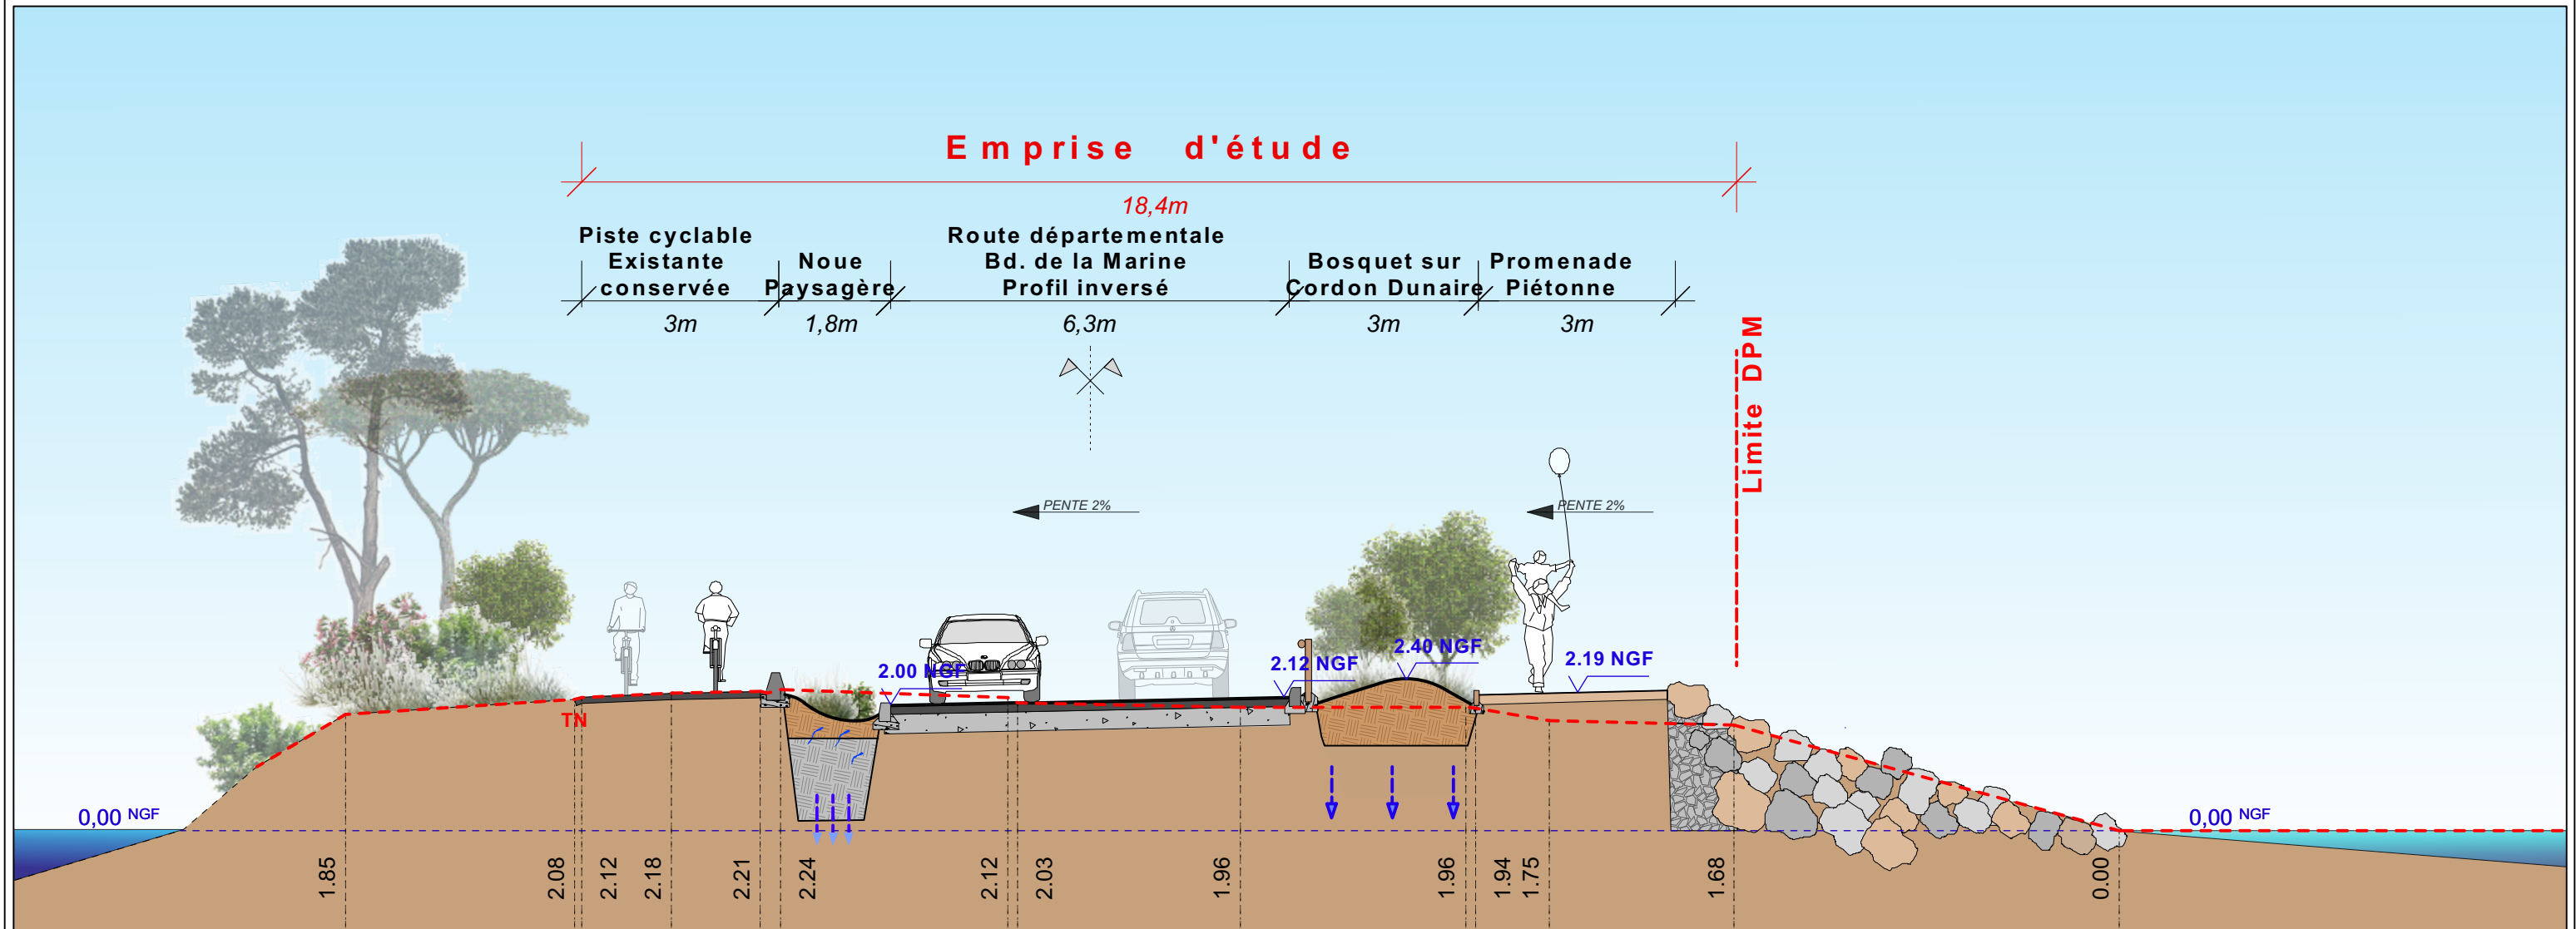


Ouest

Est




Ech: 1/100<sup>ème</sup>

# Plan de repérage des Coupes

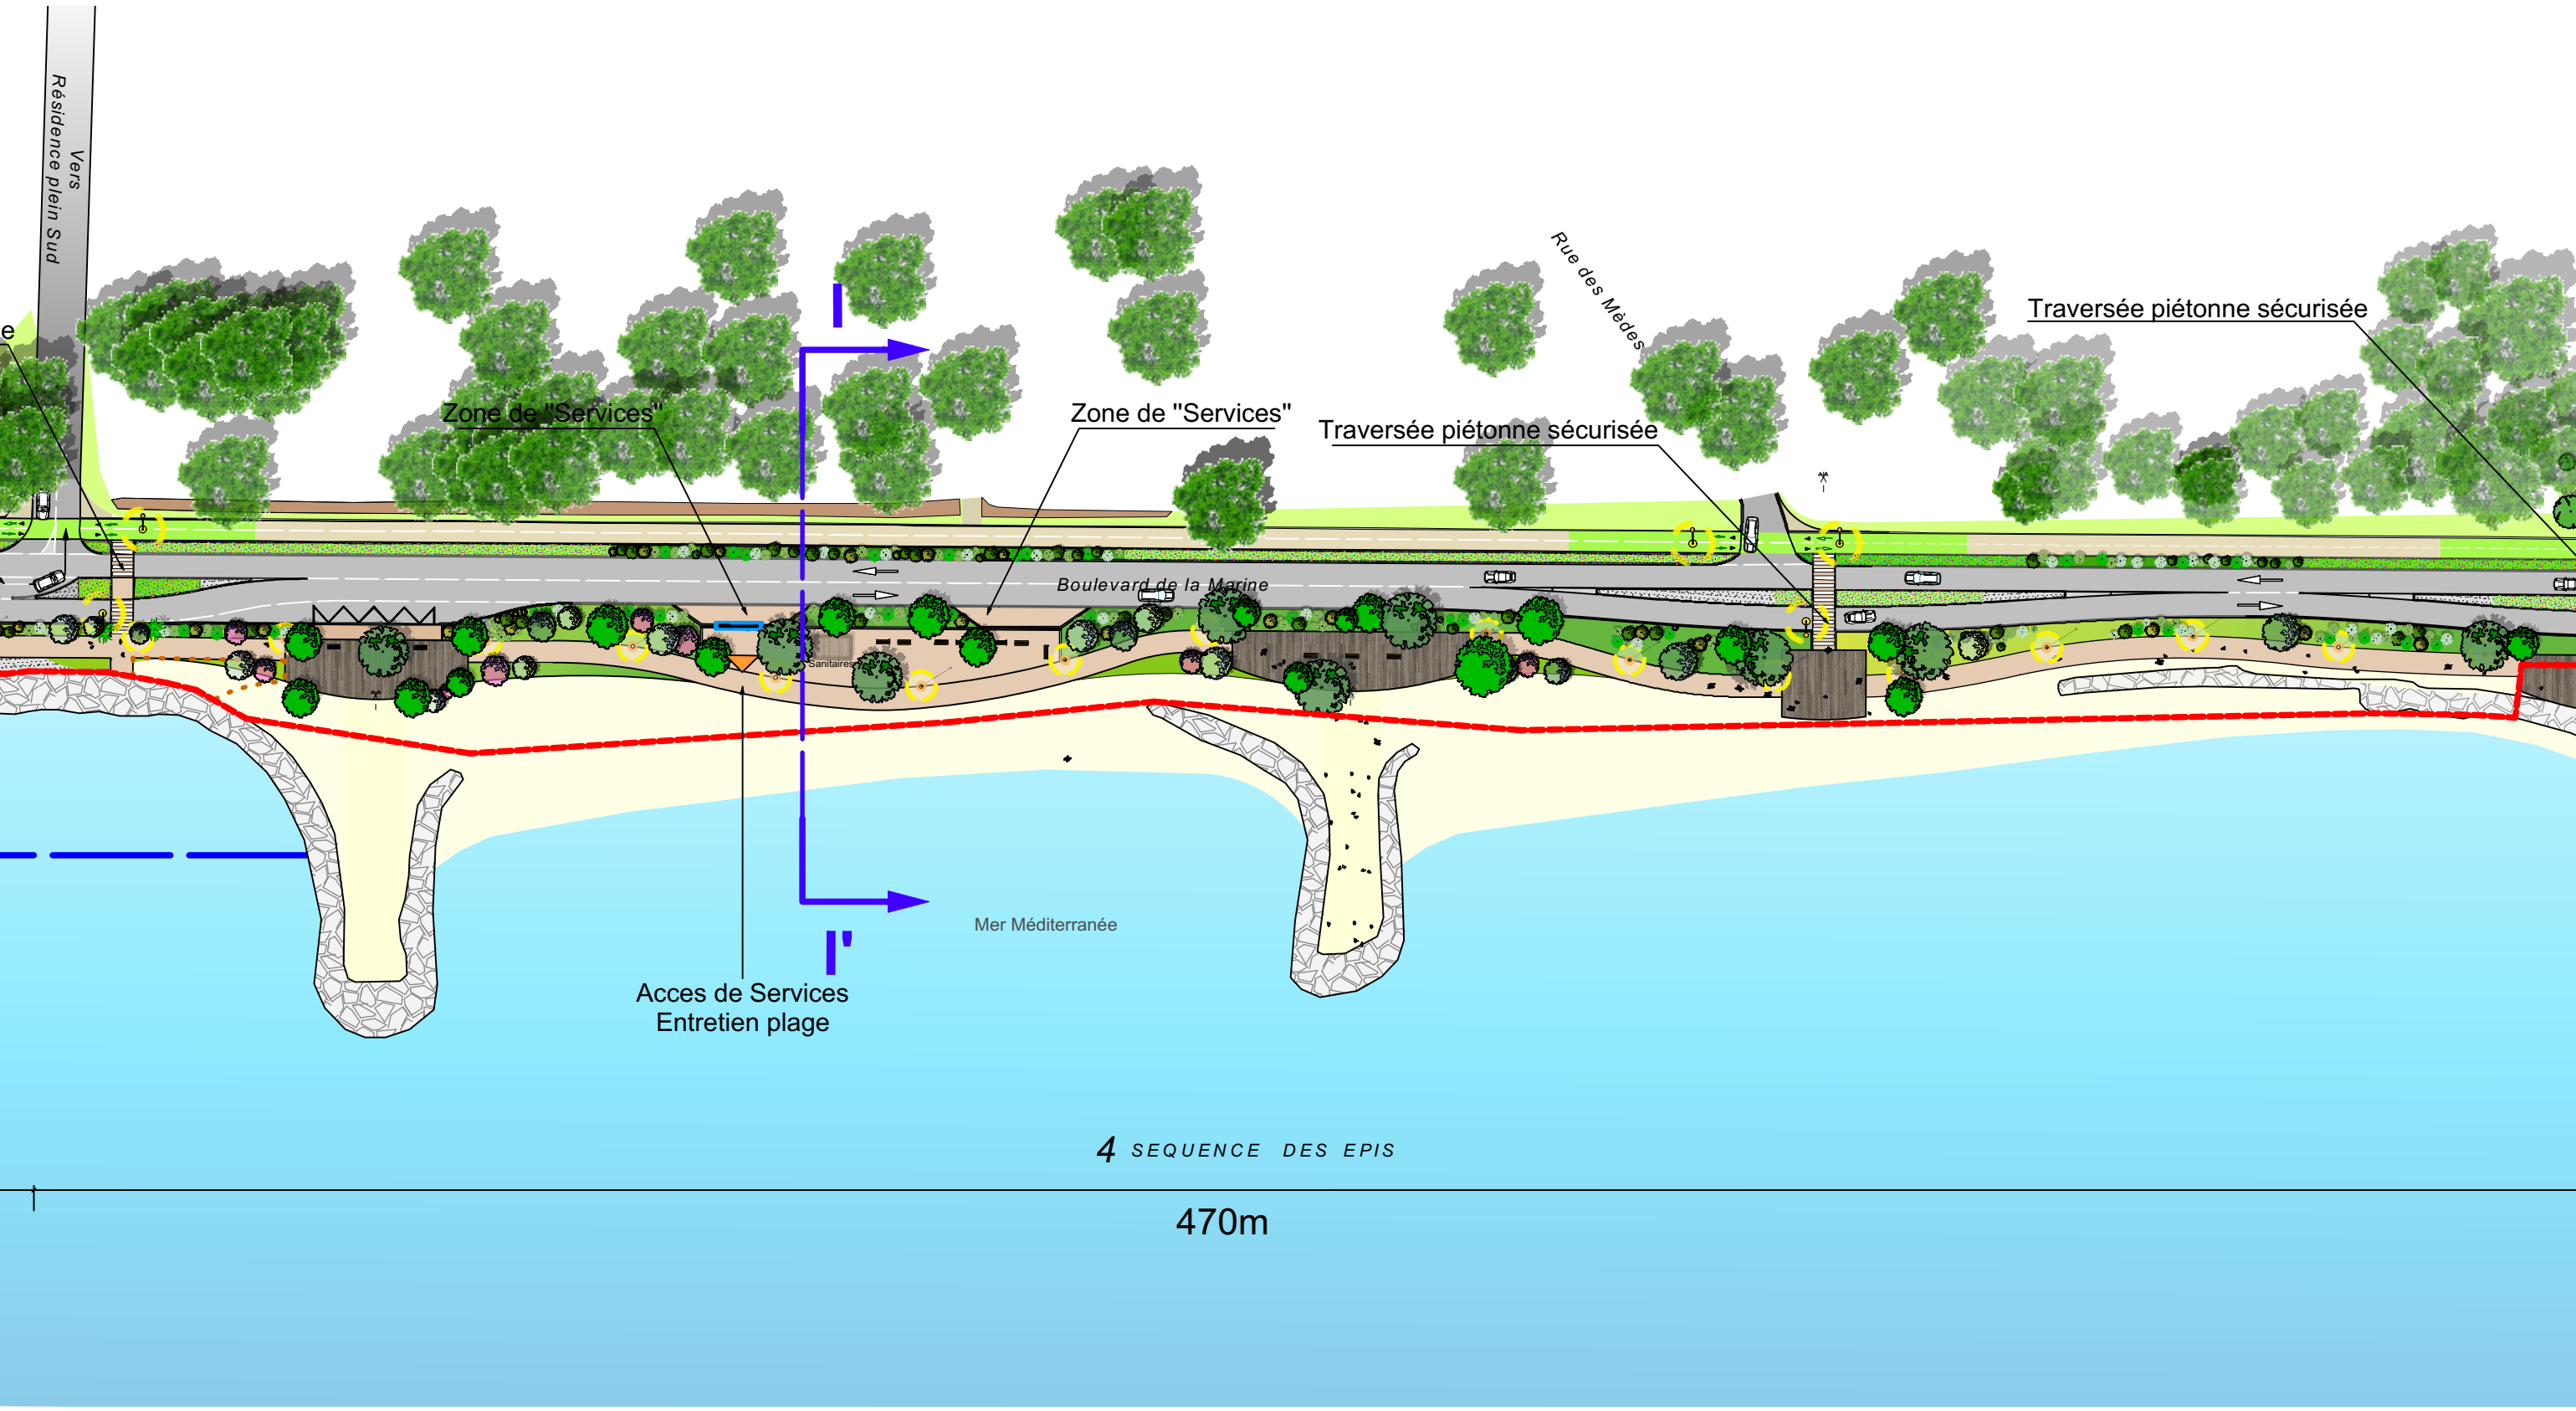


Coupe II' Etat des Lieux

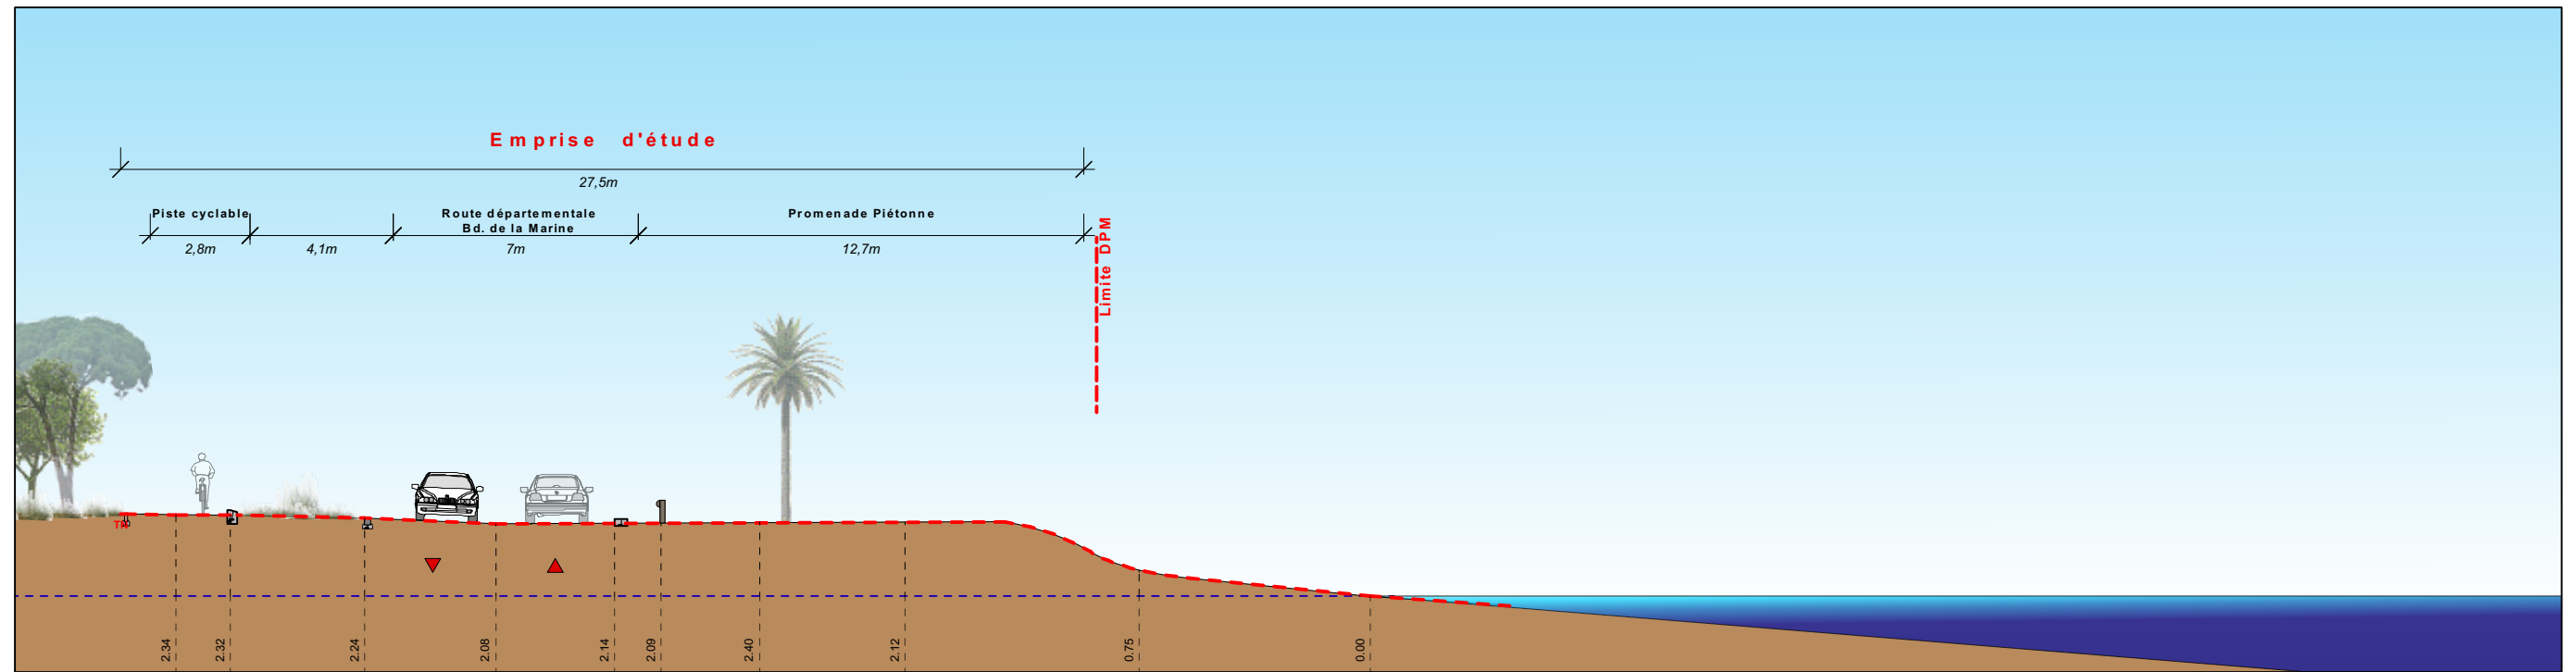

Ouest  
Coupe II' Projet

Est  
Ech: 1/200<sup>ème</sup>

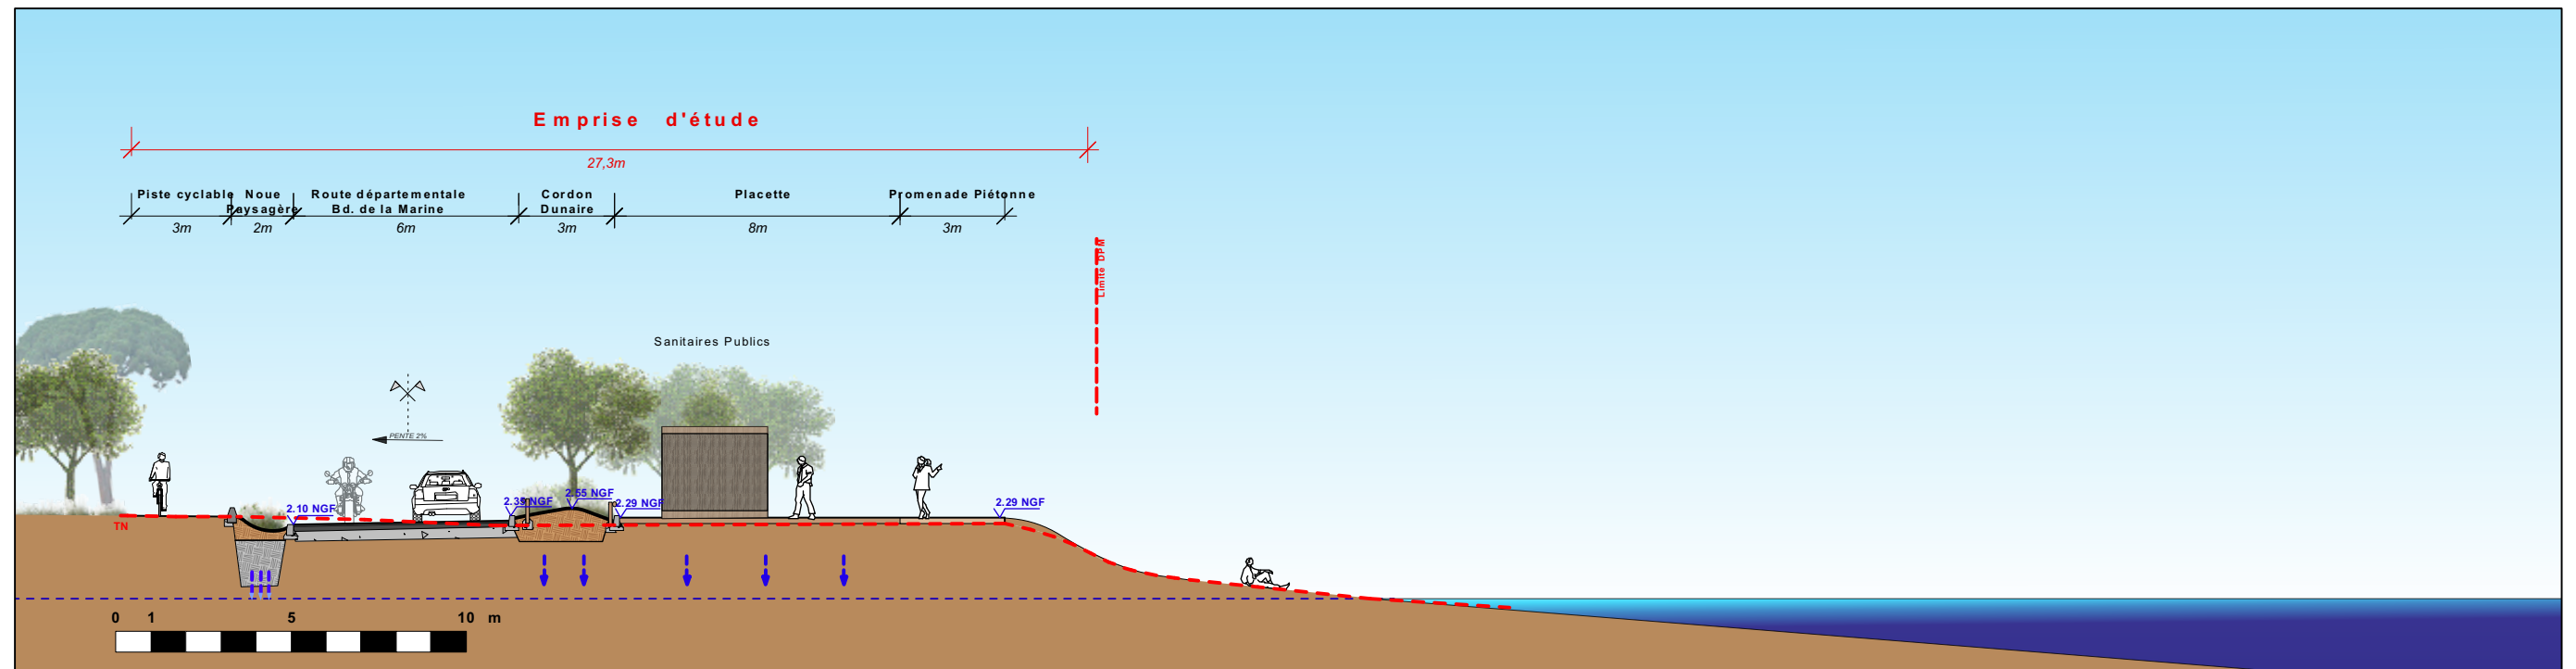

Ouest

Est  
Ech: 1/200<sup>ème</sup>



# Coupe II' Projet

**Emprise d'étude**


27,3m

Piste cyclable 3m    Noue Paysagère 2m    Route départementale Bd. de la Marine 6m    Cordon Dunaire 3m    Placette 8m    Promenade Piétonne 3m

Limite DPM


Sanitaires Publics

PENTE 2%

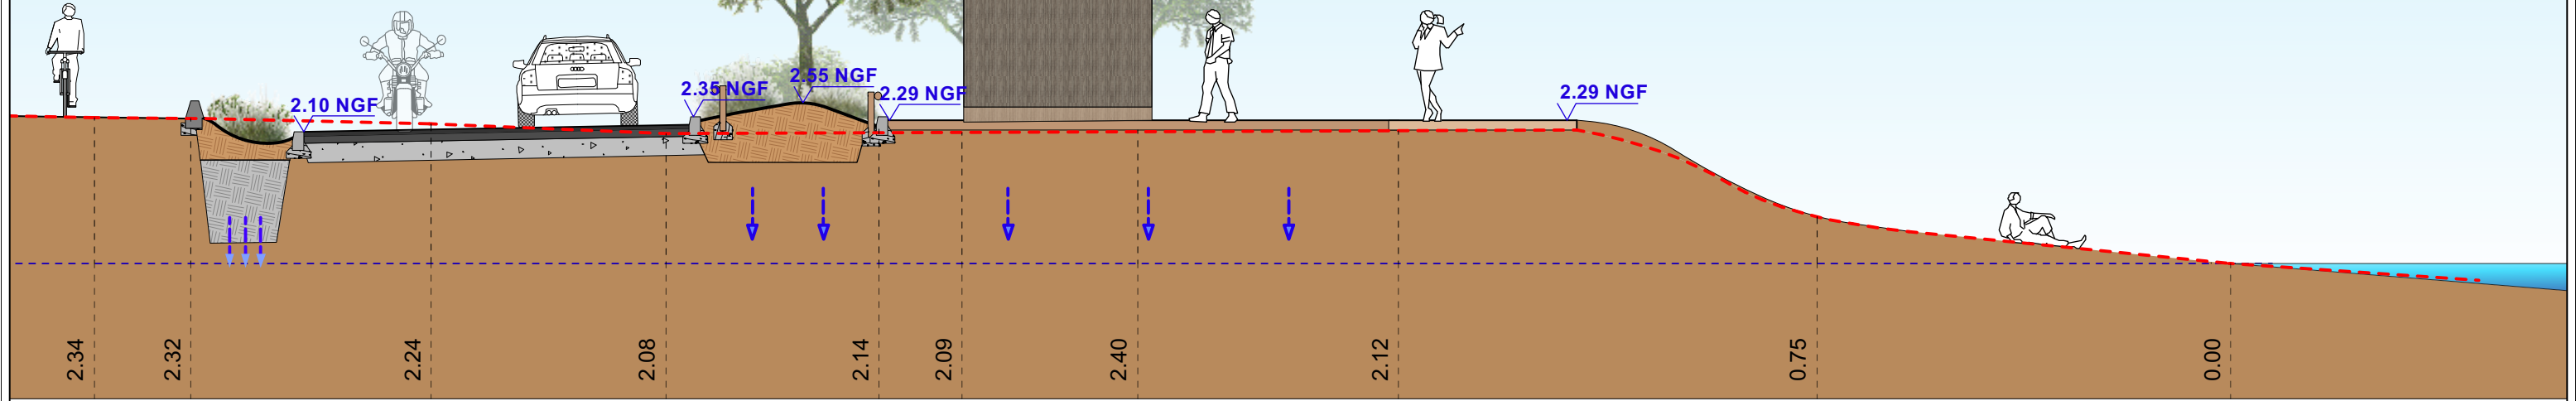

Ouest

Est

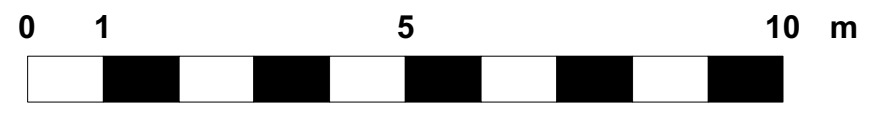

Ech: 1/100<sup>ème</sup>