


0 10 20 50 100m

Document réduit - Voir original en grand format

- Point de raccordement des lots
- - - - -> Exutoire dans talwegs
- - - - - Réseau EP à poser

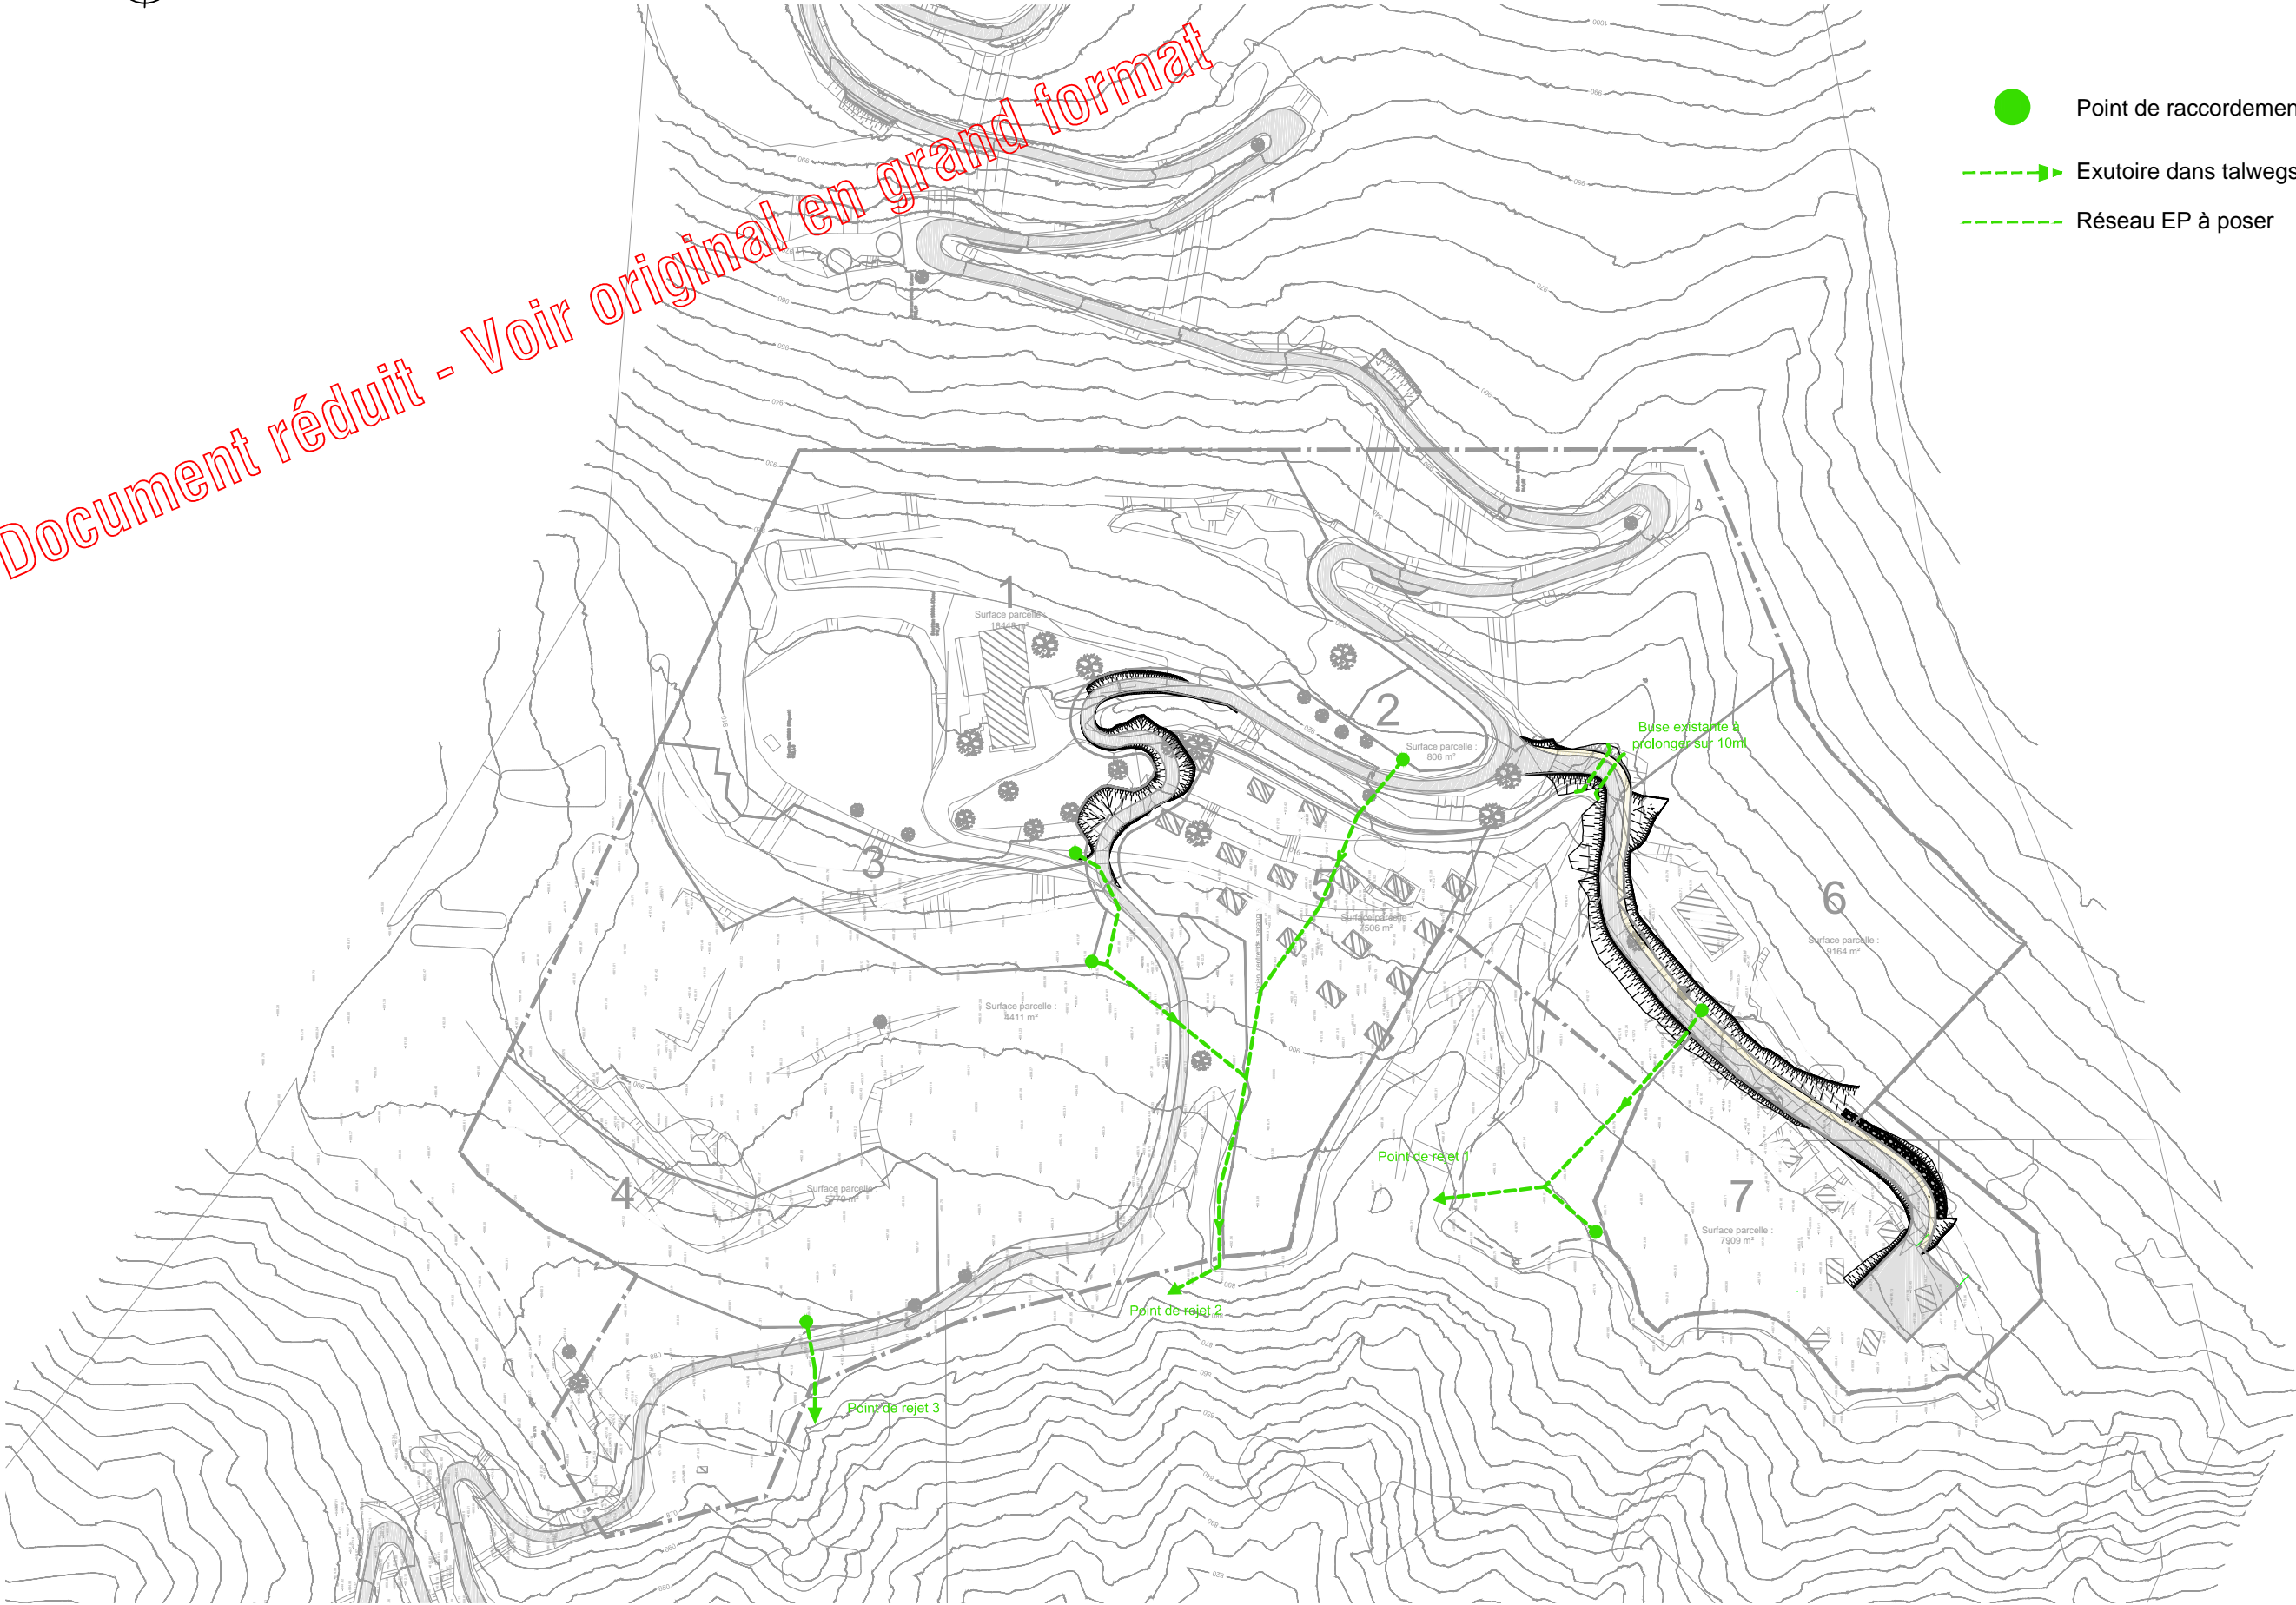

Maitre d'ouvrage:  
**SARL BELCOST**  
 Groupe GG LOISIRS  
 Domaine de la Dragonnière  
 RD 612 - 34 450 VIAS sur Mer

Maitre d'oeuvre de conception  
**Atelier XAVIER BOHL**  
 ARCHITECTURE, URBANISME ET PAYSAGE  
 16, Rue de l'Octogone - 83310 PORT-GRIMAUD - FRANCE  
 Tél: +33 (0)24 94 23 22 73 Fax: +33 (0)24 94 56 19 39  
 Email: atelier@xavierbohl.com Web: www.xavierbohl.com

B.E.T VRD :  
**SAUNIER Infra**  
 INGÉNIERIE EN INFRASTRUCTURES

GEOMETRE :  
 SCP Jacques POTIN

**DEMANDE DE PERMIS D'AMENAGER**  
 PLAN DU RESEAU D'EAUX PLUVIALES

**Bayle Coste du Lac - Le Foreston**

Date :  
 14/10/16  
 PA8-3