


ANNEXE 4 – PLAN DE PROJET



Plan de Projet

S.C.E.A. DOMAINE DU GRAND PIGOLET
à Saumane-de-Vaucluse

Echelle : 1/5 000 (format A4)

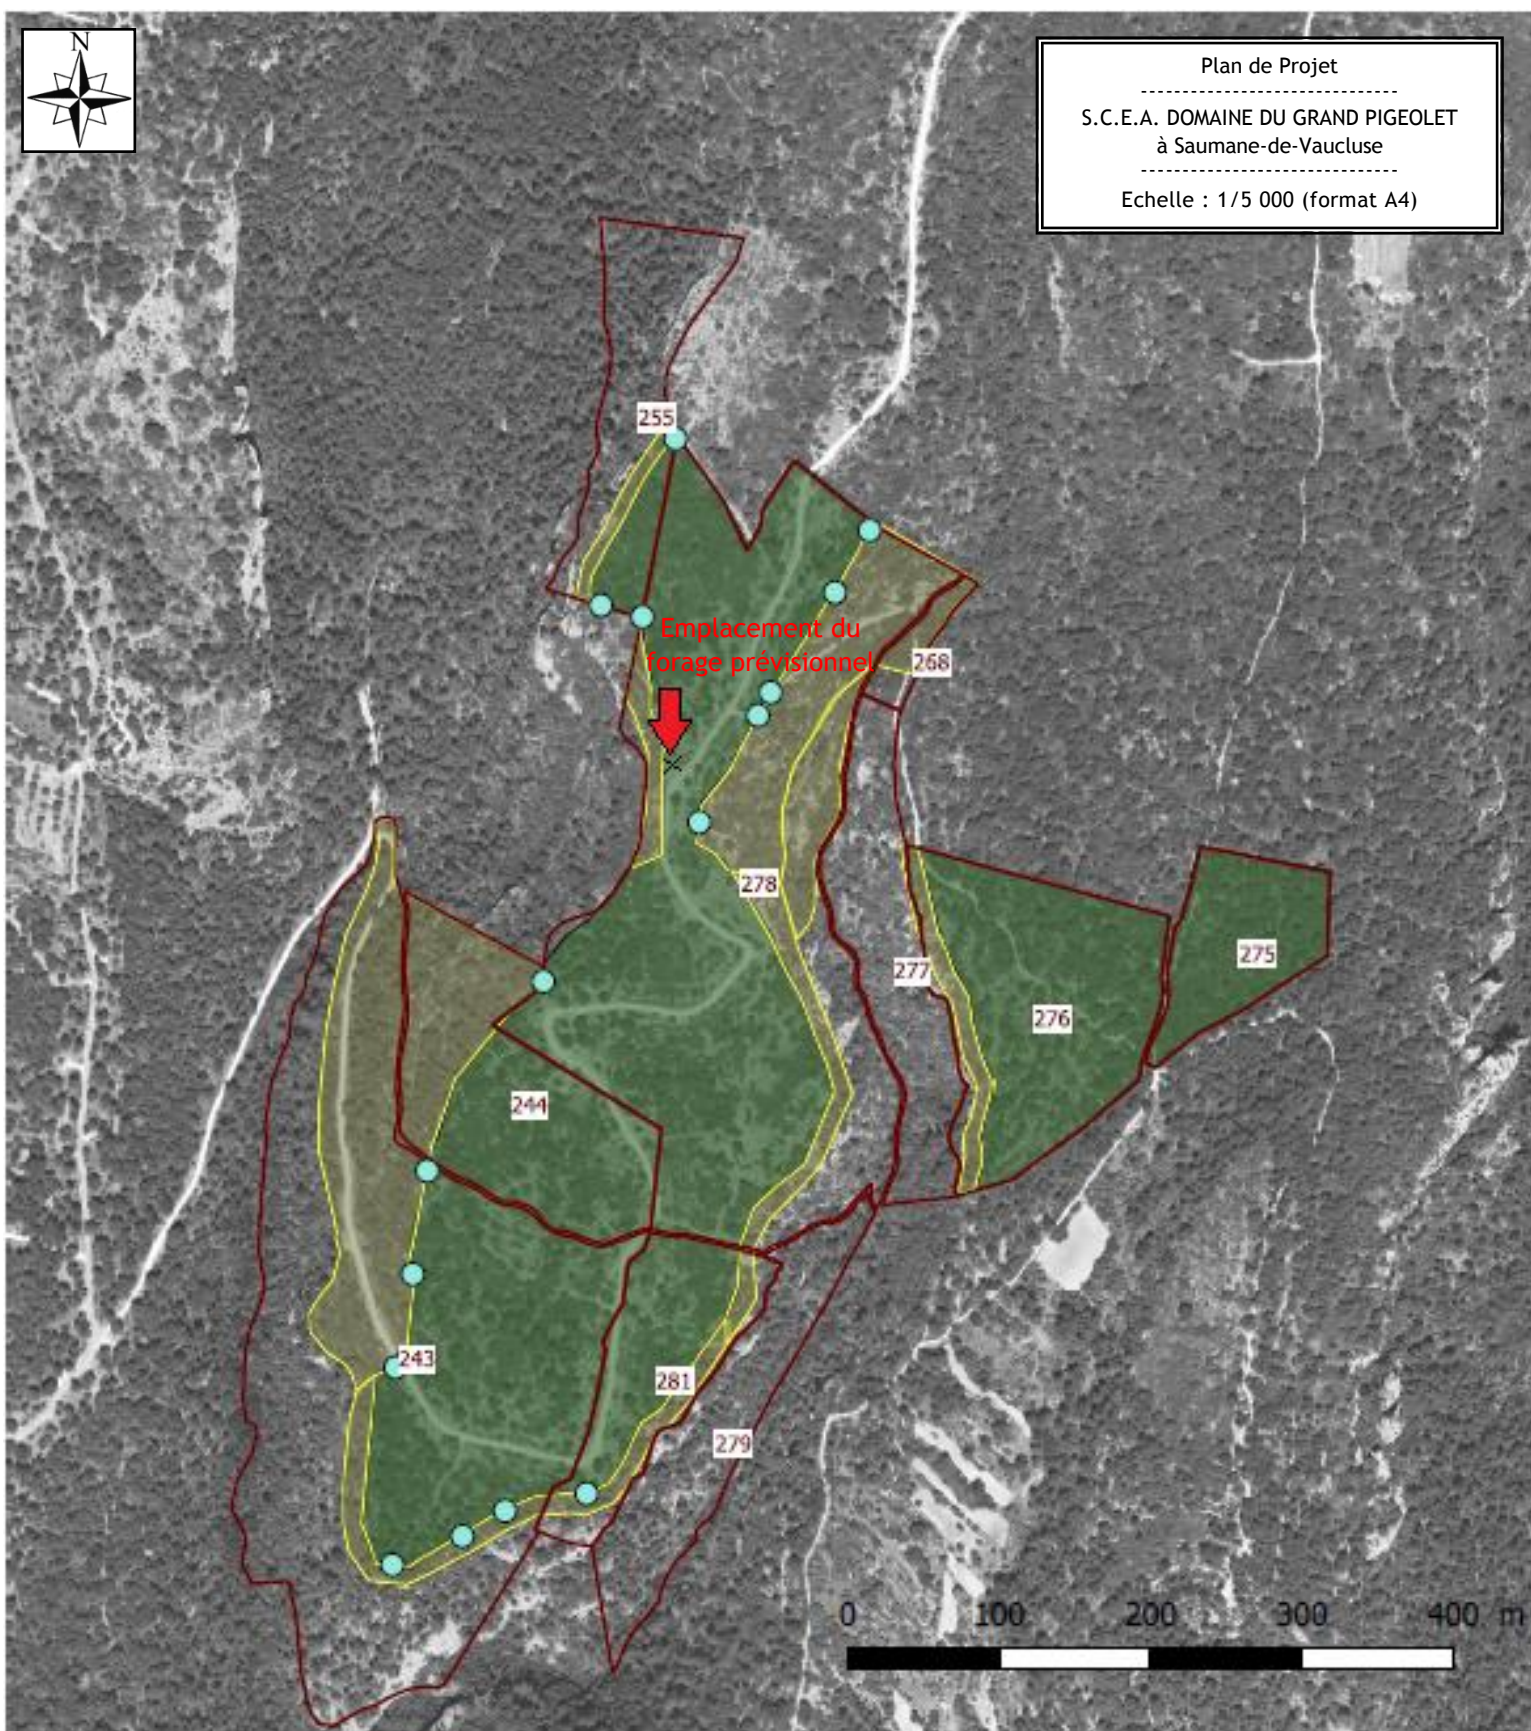

0 100 200 300 400 m