






GA - Arrangement Général des Modules Photovoltaïque
 Échelle: 1:800
 GA - PV Module General Arrangement
 Scale: 1:800

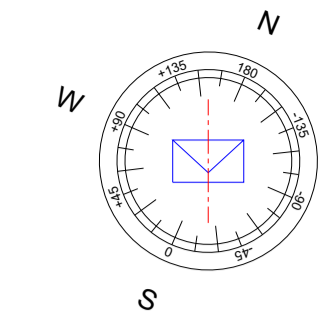

POUR APPROBATION
11-Avr-2018
 EST SEULEMENT POUR ÉVALUATION ET
 ANALYSE DE LA CONFORMITÉ AVEC LA
 CONCEPTION ET CONTRAT.
 NOM:
 COMPAGNIE:
 SIGNATURE:

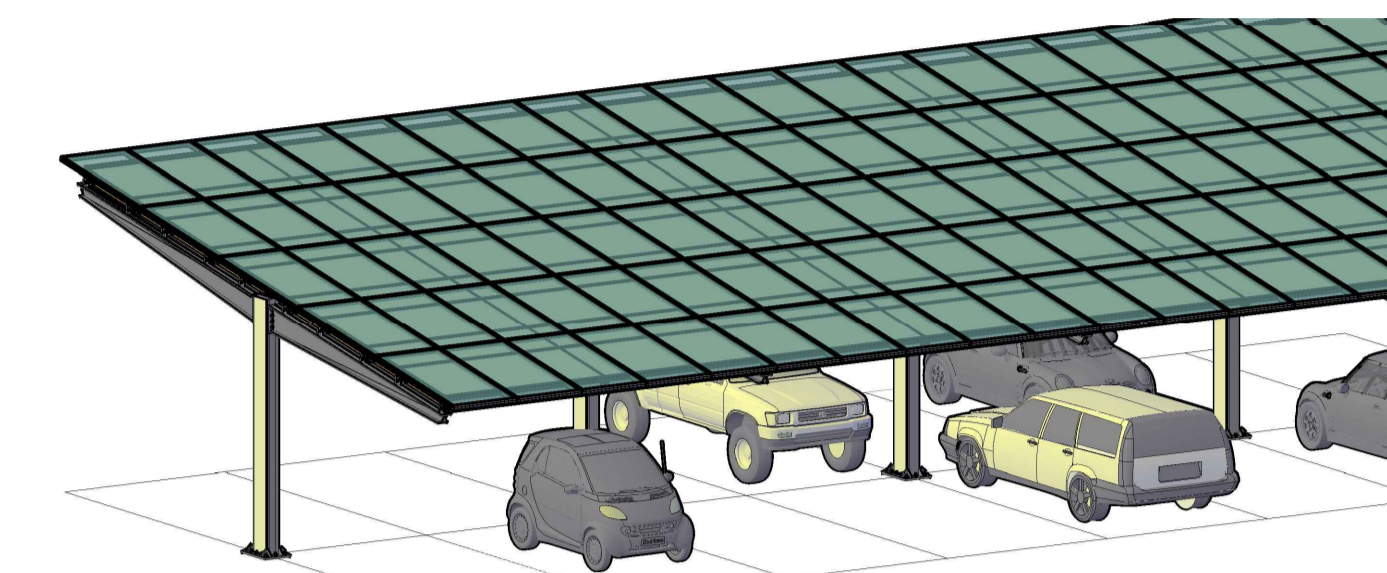

Perspective
 Scale: 1:100
 Perspective
 Scale: 1:100

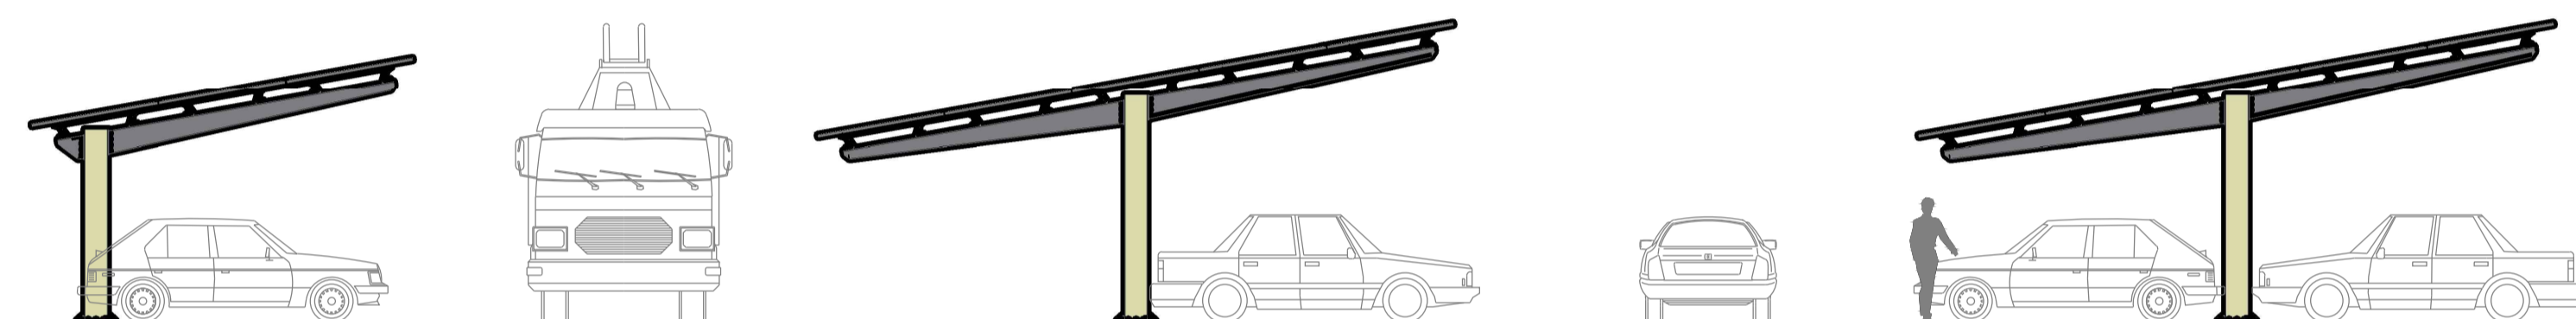

Élévation sud
 Échelle: 1:100
 South view
 Scale: 1:100

Légende
 Legend

	Module Photovoltaïque Photovoltaic Module
--	--

Carte de Quantité
 Quantity Map

Brand	Type	Power	Size (mm)	Weight (kg)	Orientation	Tilt (°)	Azimuth (°)	Name	Total PV Modules	Not Connected PV Modules	Total Connected PV Modules	Power (kWp)
JA Solar	JAP72501-330/SC	330	1960 x 991 x 40	22.5	Portrait	10	+66	CarPark 01a	303	1	302	99.66
JA Solar	JAP72501-330/SC	330	1960 x 991 x 40	22.5	Portrait	10	+66	CarPark 01b	267	0	267	88.11
JA Solar	JAP72501-330/SC	330	1960 x 991 x 40	22.5	Portrait	10	+66	CarPark 02	435	1	434	143.22
JA Solar	JAP72501-330/SC	330	1960 x 991 x 40	22.5	Portrait	10	+66	CarPark 03	435	1	434	143.22
JA Solar	JAP72501-330/SC	330	1960 x 991 x 40	22.5	Portrait	10	+66	CarPark 04	255	1	254	83.82
TOTAL									1695	4	1691	558.03

R04	Revision 04 - changement de modèle et quantité de modules PV	PG	LR/PP	11-Avr-2018
R03	Revision 03 - positionnement des portiques pour passage des pompiers	PG	LR/PP	14-Fev-2018
R02	Revision 02	PG	PP	25-Jan-2018
R01	Revision 01	PG	PP	27-Nov-2017
R00	Dessin Initiale	RP	PP	18-Avr-2017

REV. MODIFICATION REVISION DATE DESSINÉ PAR: DRAWN BY: APPROUVÉ PAR: APPROVED BY: DATE DE RÉVISION: REVISION DATE:	IKEA Fos-sur-Mer	ENTREPRENEUR EPC: EPC CONTRACTOR: IKAROS SOLAR IKAROS SOLAR BELGIUM NV Metroopstraat 30-32A 2000 Schoten Belgium T: +32 (0)3 641 64 80 info@ikaros-solar.eu www.ikaros-solar.eu
TITRE: TITLE: GA - Arrangement Général des Modules Photovoltaïque GA - PV Module General Arrangement Pour Approbation For Approval	CLIENT: CLIENT: IKEA	SOUS-TRAITANT(S): SUB-CONTRACTOR(S): Sub-Contractor
PHASE DU PROJET: PROJECT STAGE: Pour Approbation For Approval	N° DU PROJET: PROJECT N°: DEPARTEMENT: DEPARTMENT: Ingénierie / Engineering	N° DU DESSIN: DRAWING N°: GA-002
ADRESSE DU PROJET: PROJECT LOCATION: Zone Industrielle de la Feuillane, 13270 Fos-sur-Mer, France	TOLÉRANCE: TOLERANCE: n/a	UNITES: UNITS: mm
DESSIN NOM DE FICHER: DRAWING FILE NAME: AP_FR-Ikea-FosSurMer_CarPark_GA-002_R04.dwg	DATE DE CRÉATION: DATE CREATED: 12-abr-2018	FORMAT: FORMAT: A1
ÉCHELLE: SCALE: 1:800		

This drawing is the property of Ikaros Solar and must not be reproduced nor used in any manner detrimental to our interests. All rights reserved.