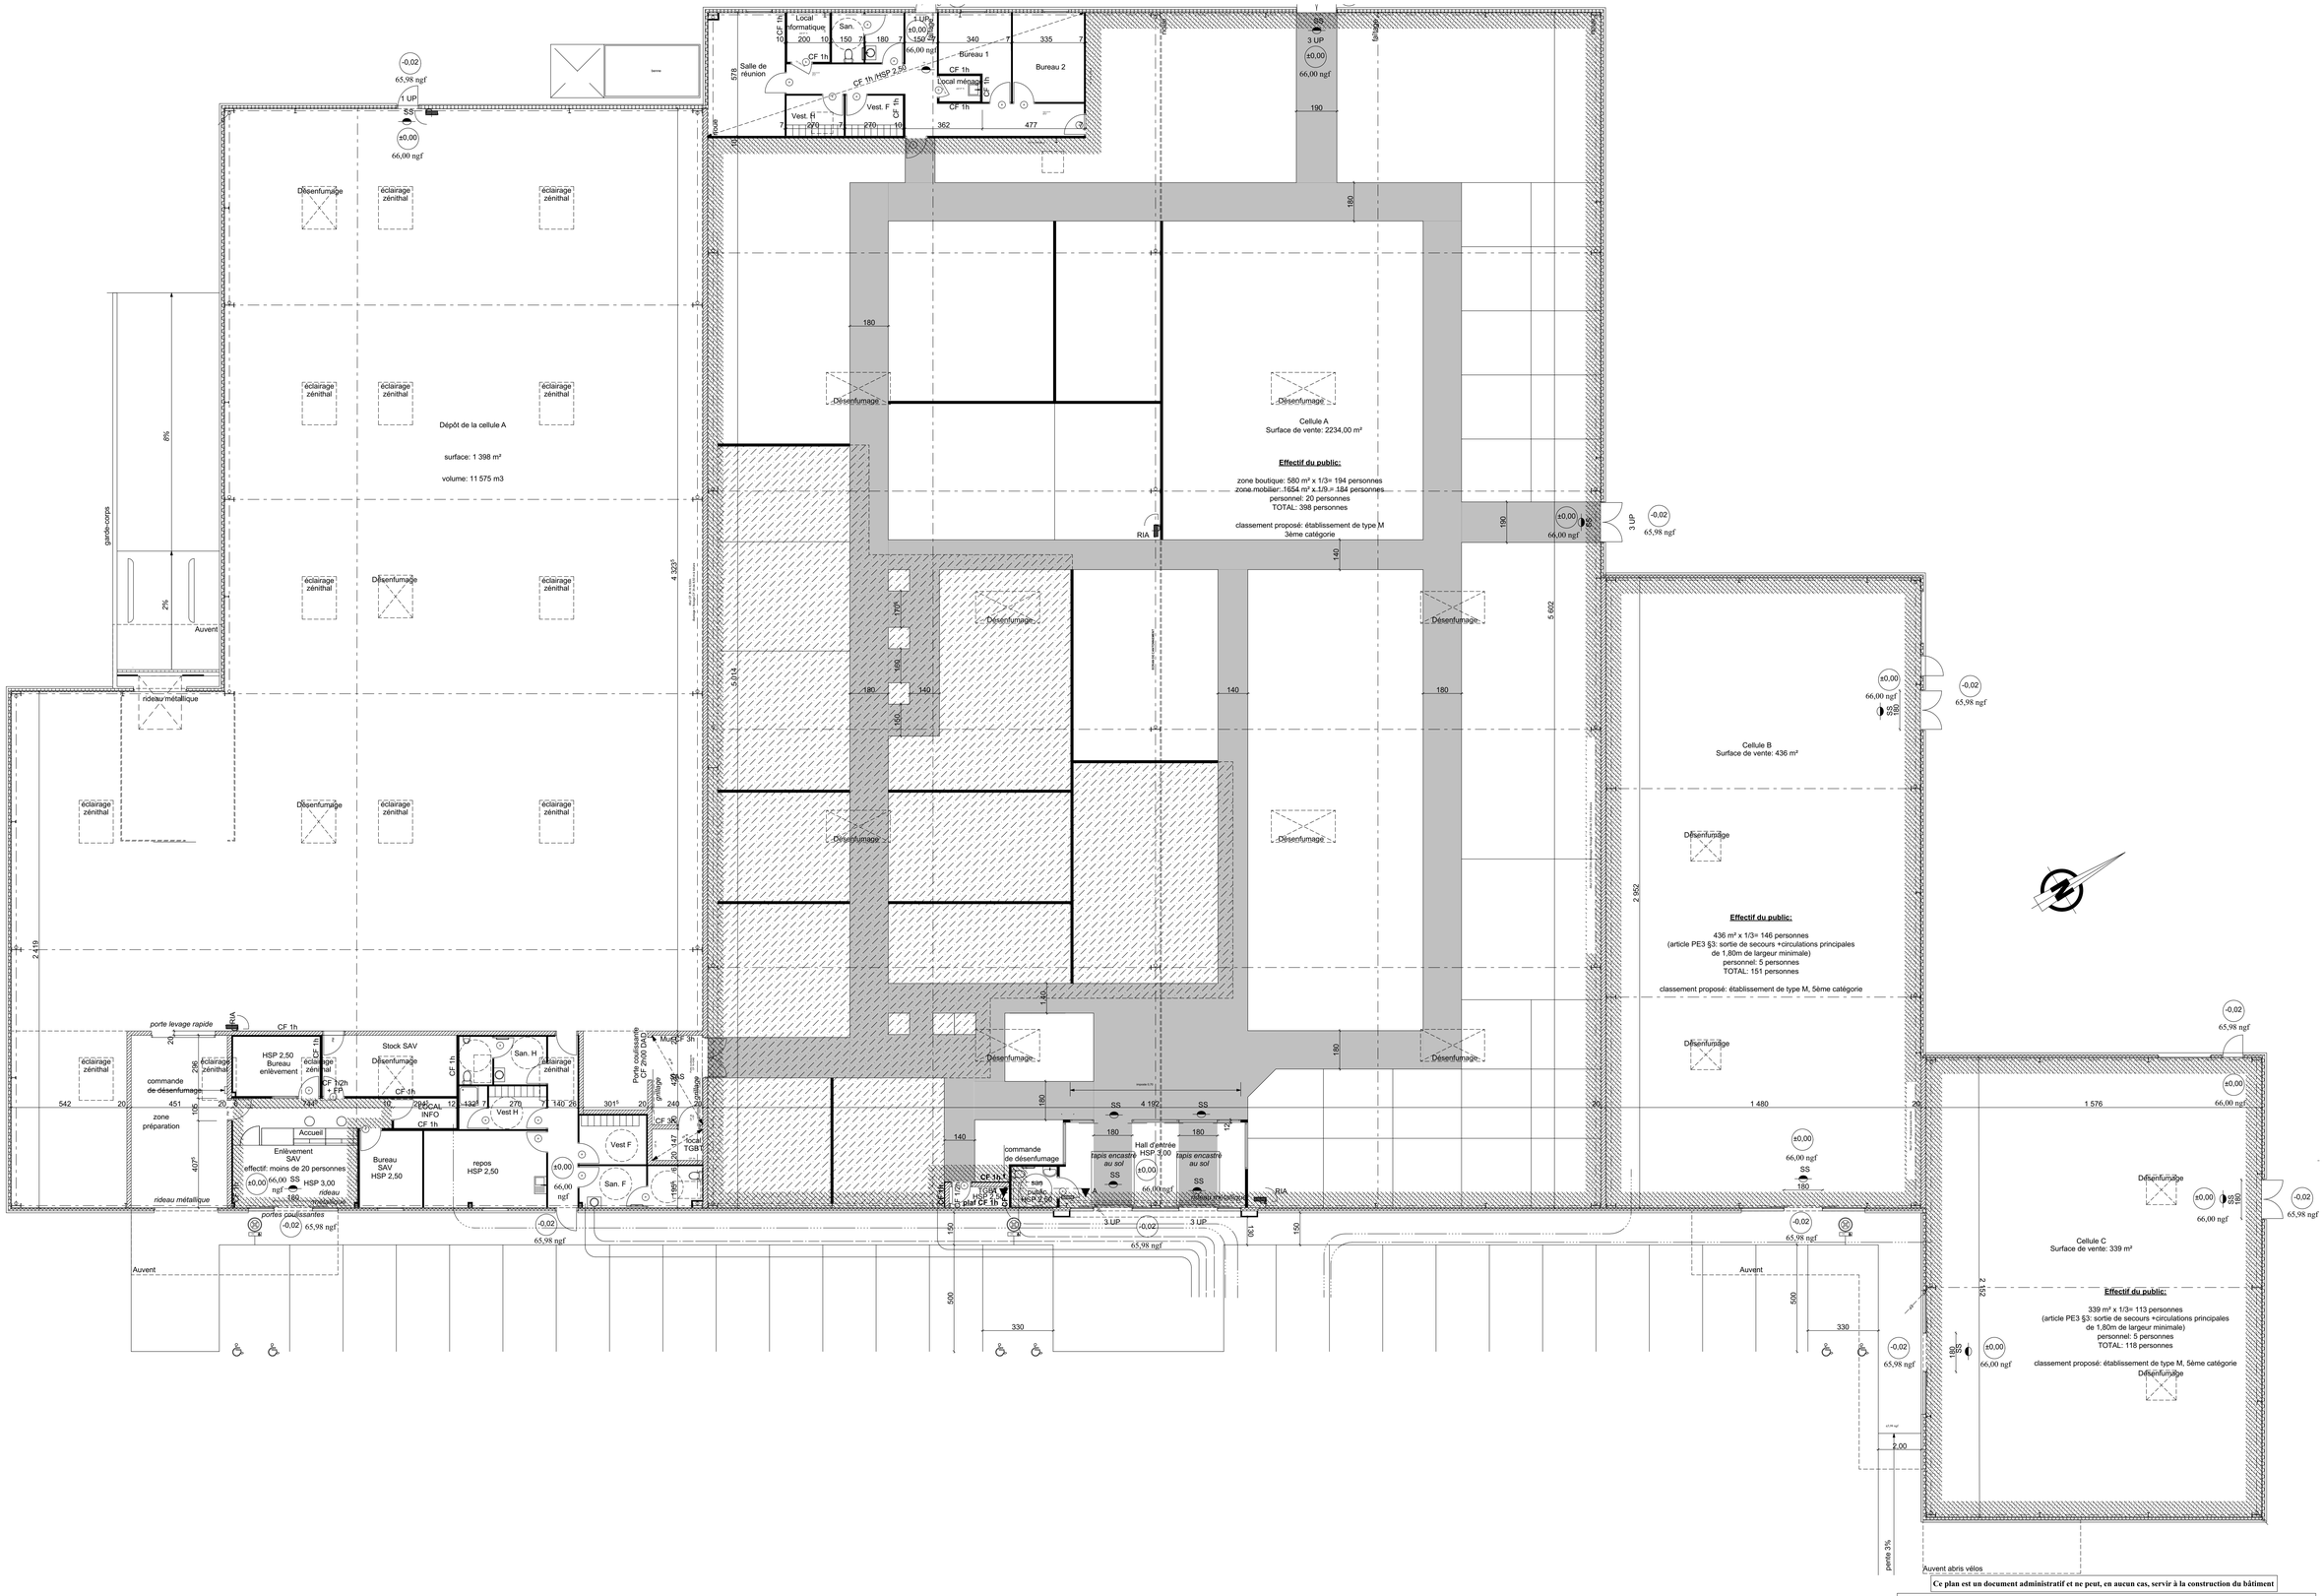

Surface Electro-ménager 580 m² pour une surface utile totale de vente de 1999 m²

Périmètre des zones accessibles au public

VILLE DE SALON DE PROVENCE - 13300
RD 538 - Les Broquetiers est
Projet de Construction d'un ensemble Commercial

Echelle : 1/100ème
Date : 17/05/2017
Dessin : CJ

Demande de Permis de Construire
Dossier spécifique de sécurité
PLAN DE SÉCURITE

Pièce 5 a

Maîtrise d'Oeuvre
ARC Architectures
Ordre des Architectes Région Provence-Alpes-Côte d'Azur
45, av. Jean Jaurès 13004 Marseille
Marseille
tél: 05 91 84 84 00 fax: 05 34 84 84 20
E-mail : agence@architectures-arc-paca.fr.fr

Maître d'Ouvrage
SAS IMMONARBONNE
14, boulevard Gambetta
34370 Lattes Cedex
Tél: 04 67 56 24 00
Fax: 04 67 56 24 88

19/10/2017	a	ajout cotes de niveaux des seuils sanitaire accessible
	b	
	c	
	d	
	e	