
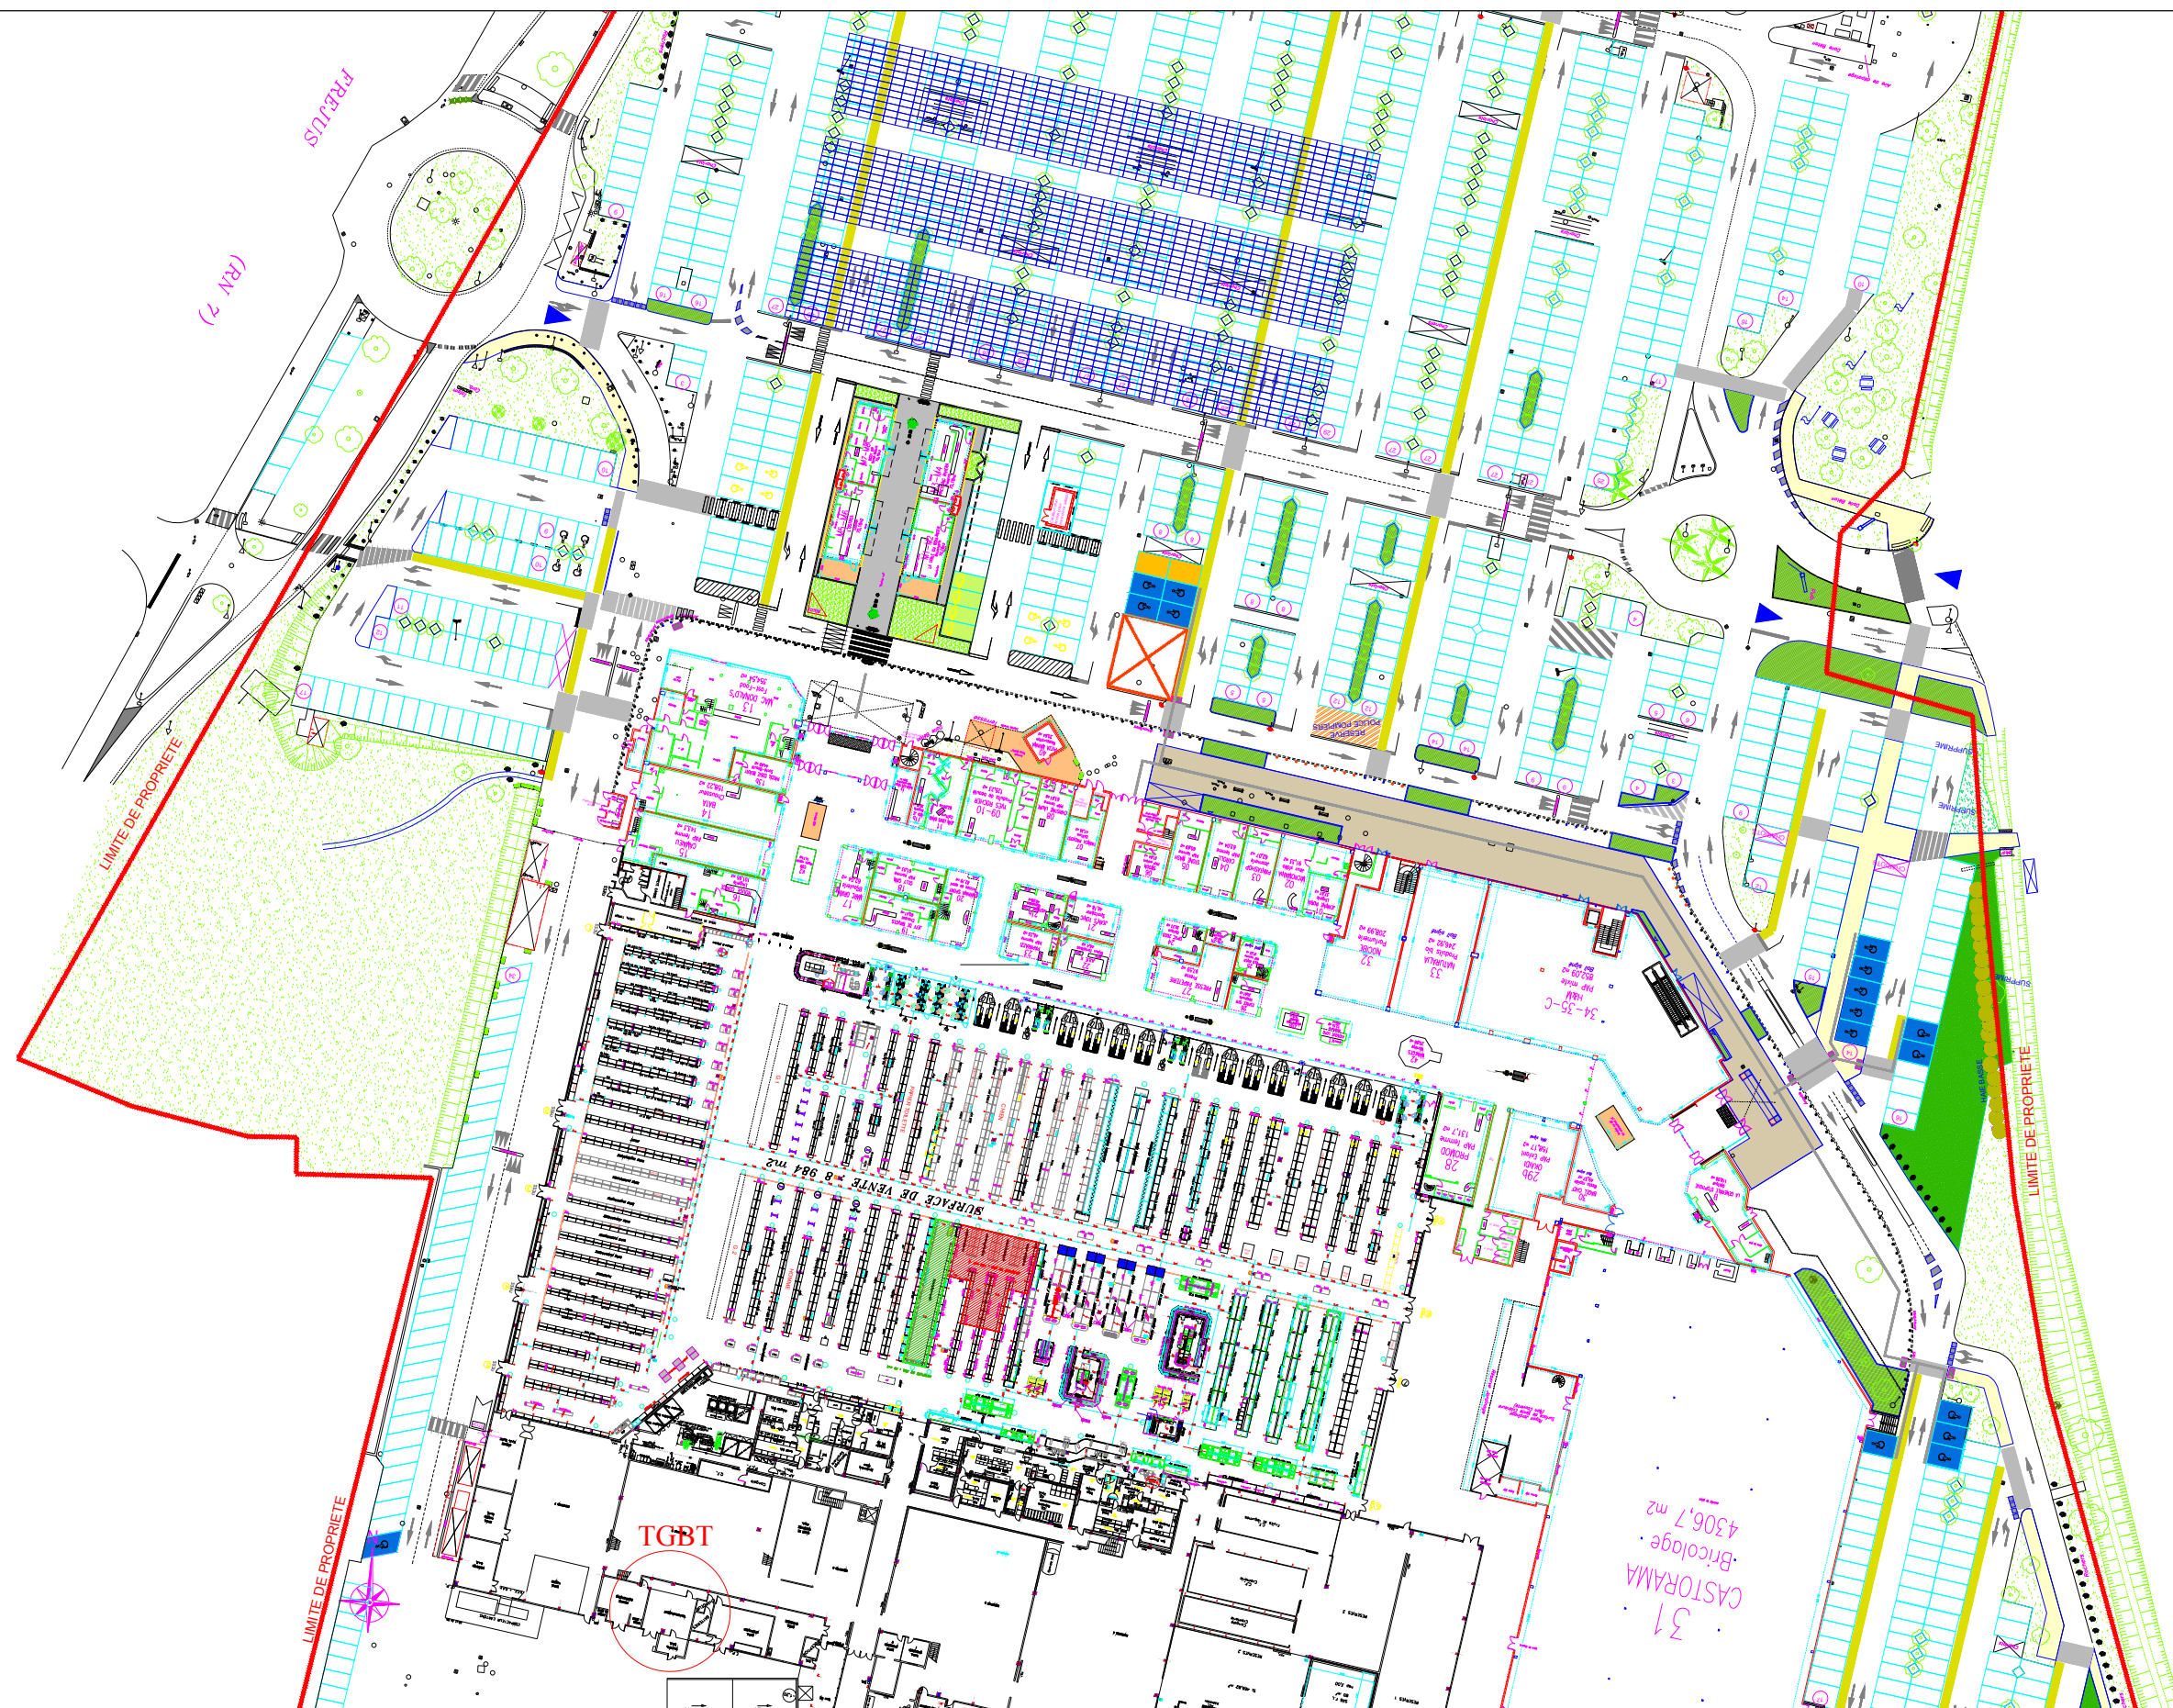


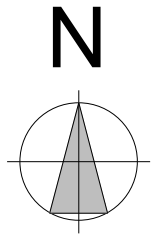

(CD 2098)

JUIN

Maréchal

du

Avenue

SPECIFICATIONS

TYPE D'INSTALLATION :

Ombrière

AZIMUTH :

13°

INCLINAISON :

10°

MODULES :

1512 x Poly 330 Wc

ONDULEURS :

9 x ABB TRIO 50.0 TL

PUISSANCE :

498,96 kWp

TENSION D'INJECTION :

400 V

Ce document est confidentiel et lié par le secret professionnel

E					
D					
C					
B					
A	21/12/17	Création de document		MH	
No.	Date	Révision		Dessiné	Vérifié

PLAN DE CALEPINAGE



Nom et Adresse du Projet
21 Avenue de Fréjus
Mandelieu
FRANCE

Projet
MANDELIEU
Date
21/12/2017
Echelle
1:1.06

Feuille
1
A3