


Profil en long n°: 1

Echelle en X : 1/200

Echelle en Y : 1/200

PC : 1516.00 m

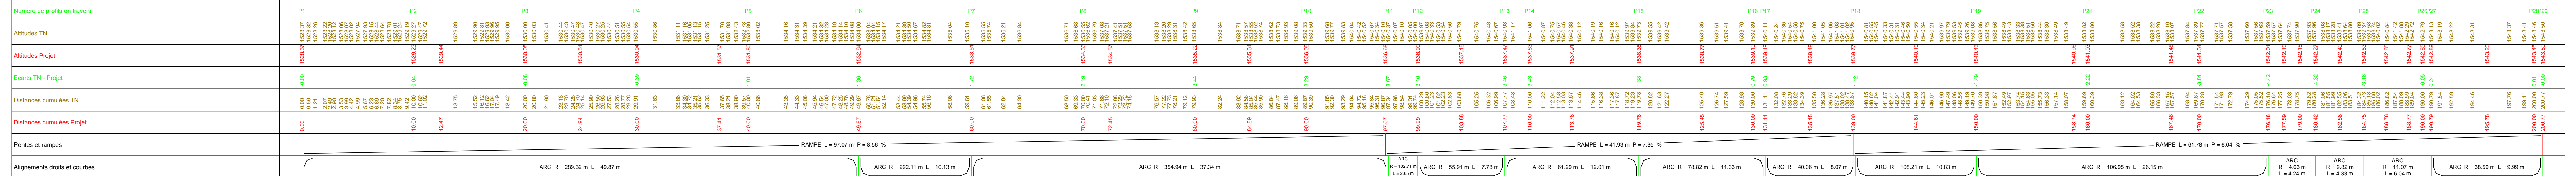

DEPARTEMENT DES ALPES MARITIMES
COMMUNE DE SAINT MARTIN VESUBIE
 LE BOREON - RD189
 PARC ALPHA
 Projet 1 - Piste de ski de fond
 Profil en long
 DATE : 18 janvier 2018 ECHELLE : 1/200 REFERENCE : DO0220-PR1-PL
 ATELIER DE TOPOMETRIE & METROLOGIE 4 allée des imprimeurs 06700 ST LAURENT DU VAR 04 92 27 97 70 - FAX 04 92 27 97 72