

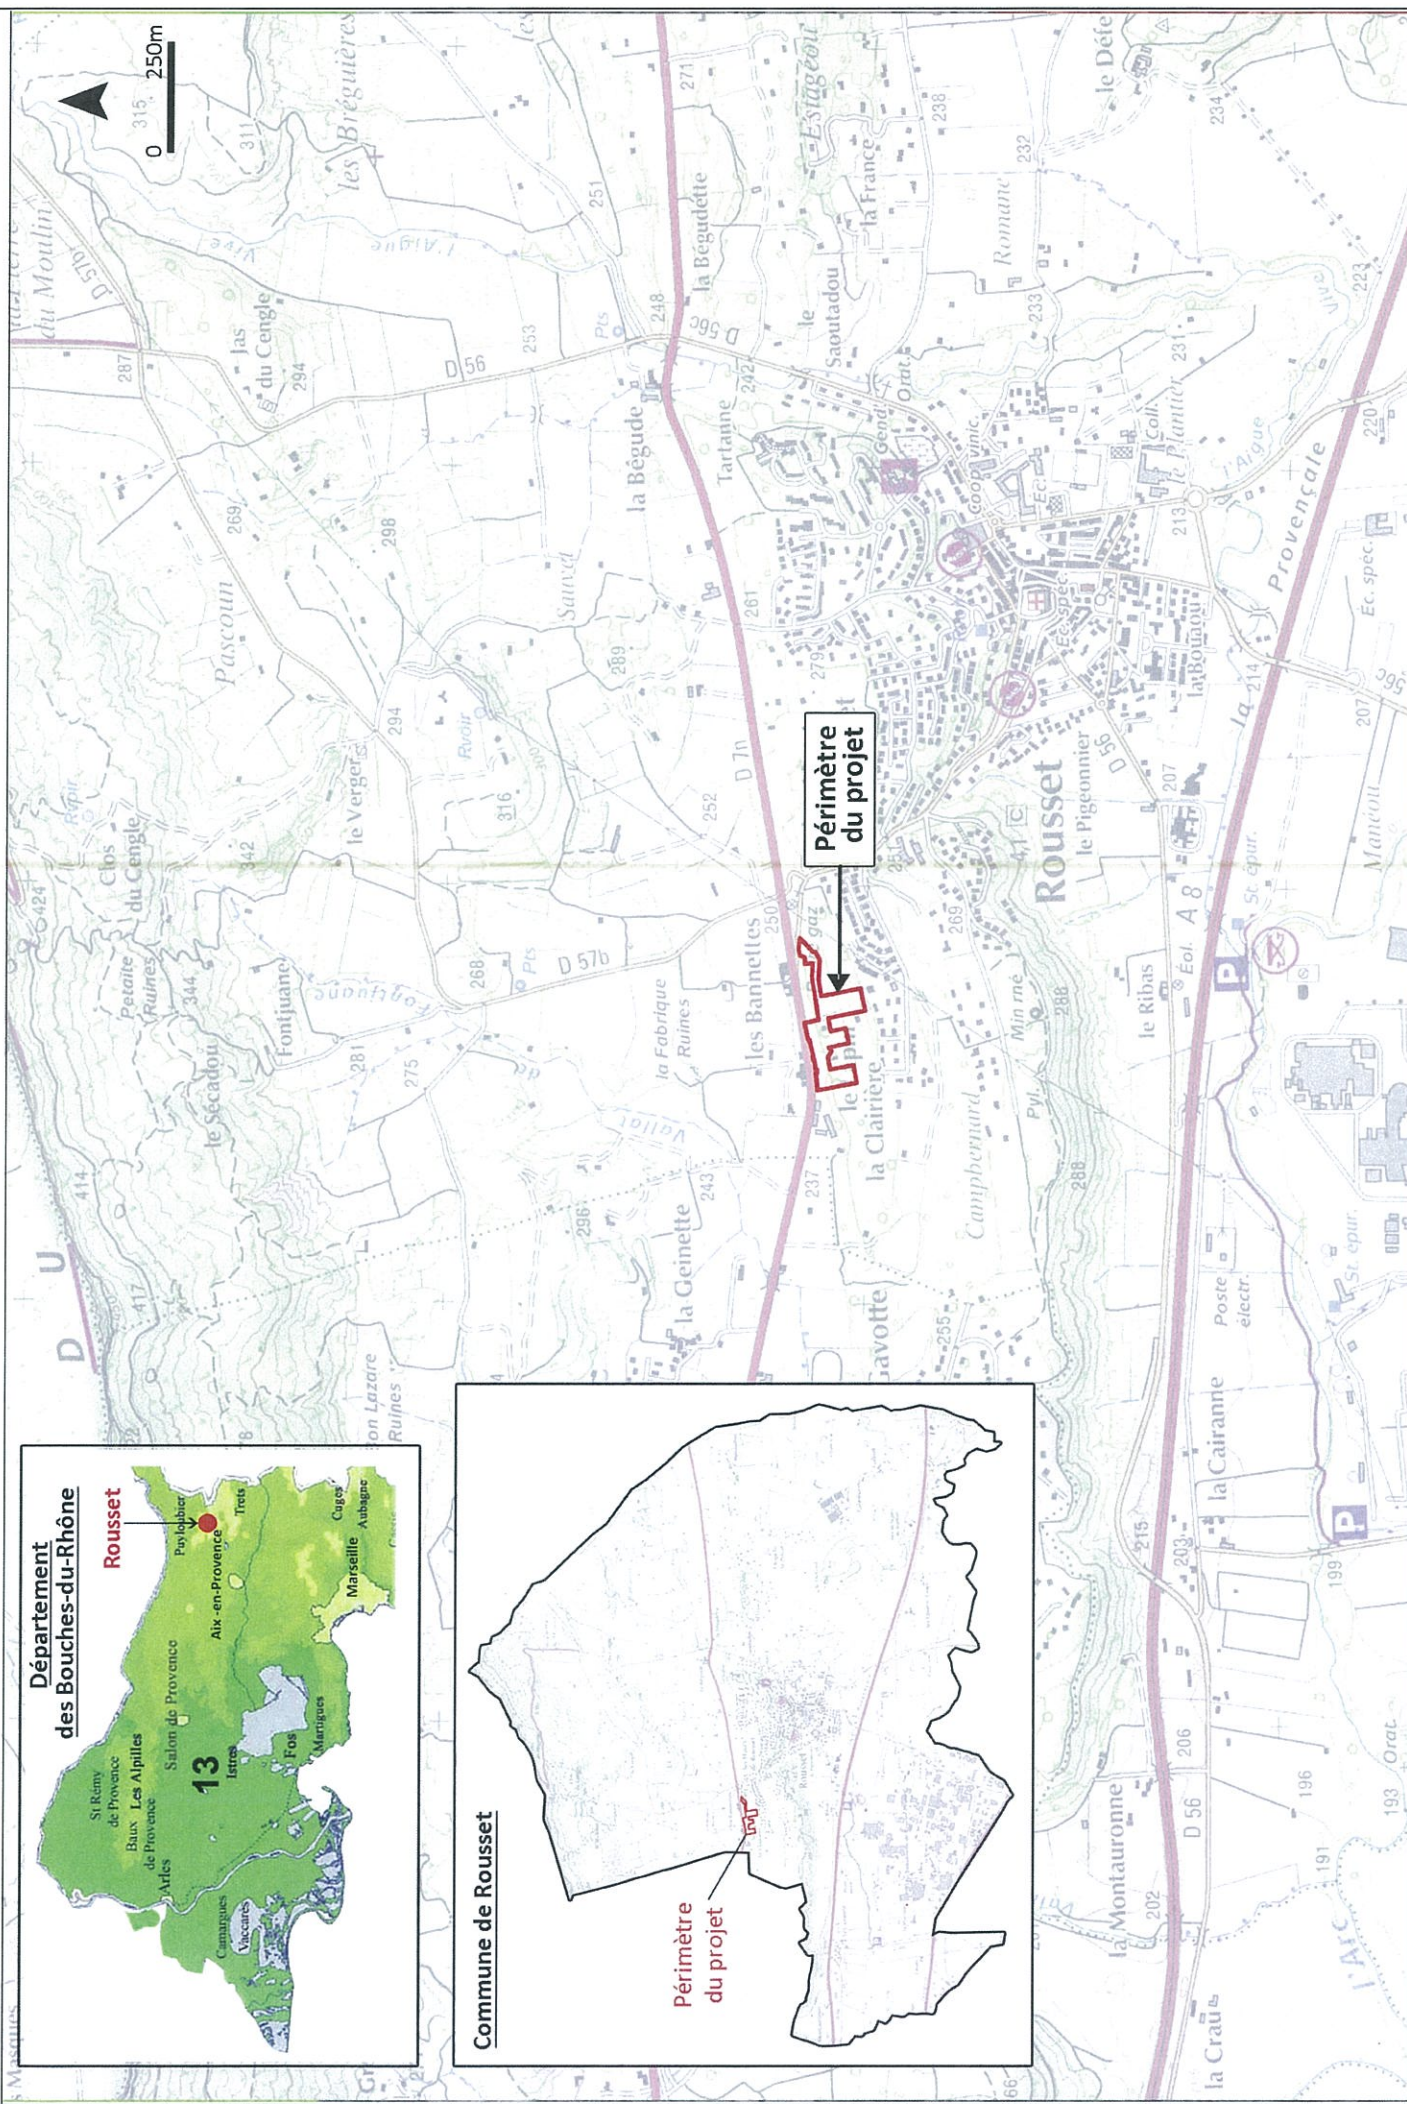
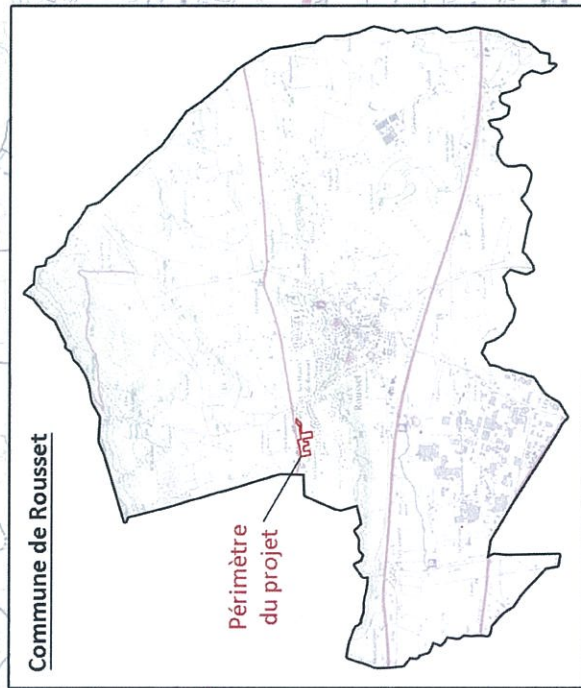


Annexe n°2 - Plan de situation

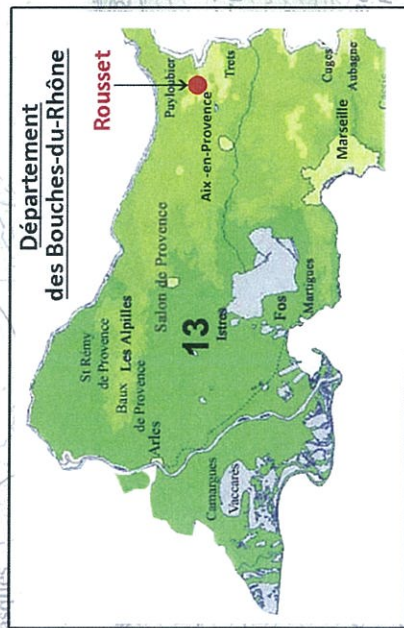


Annexe n°3 - Localisation des prises de vues

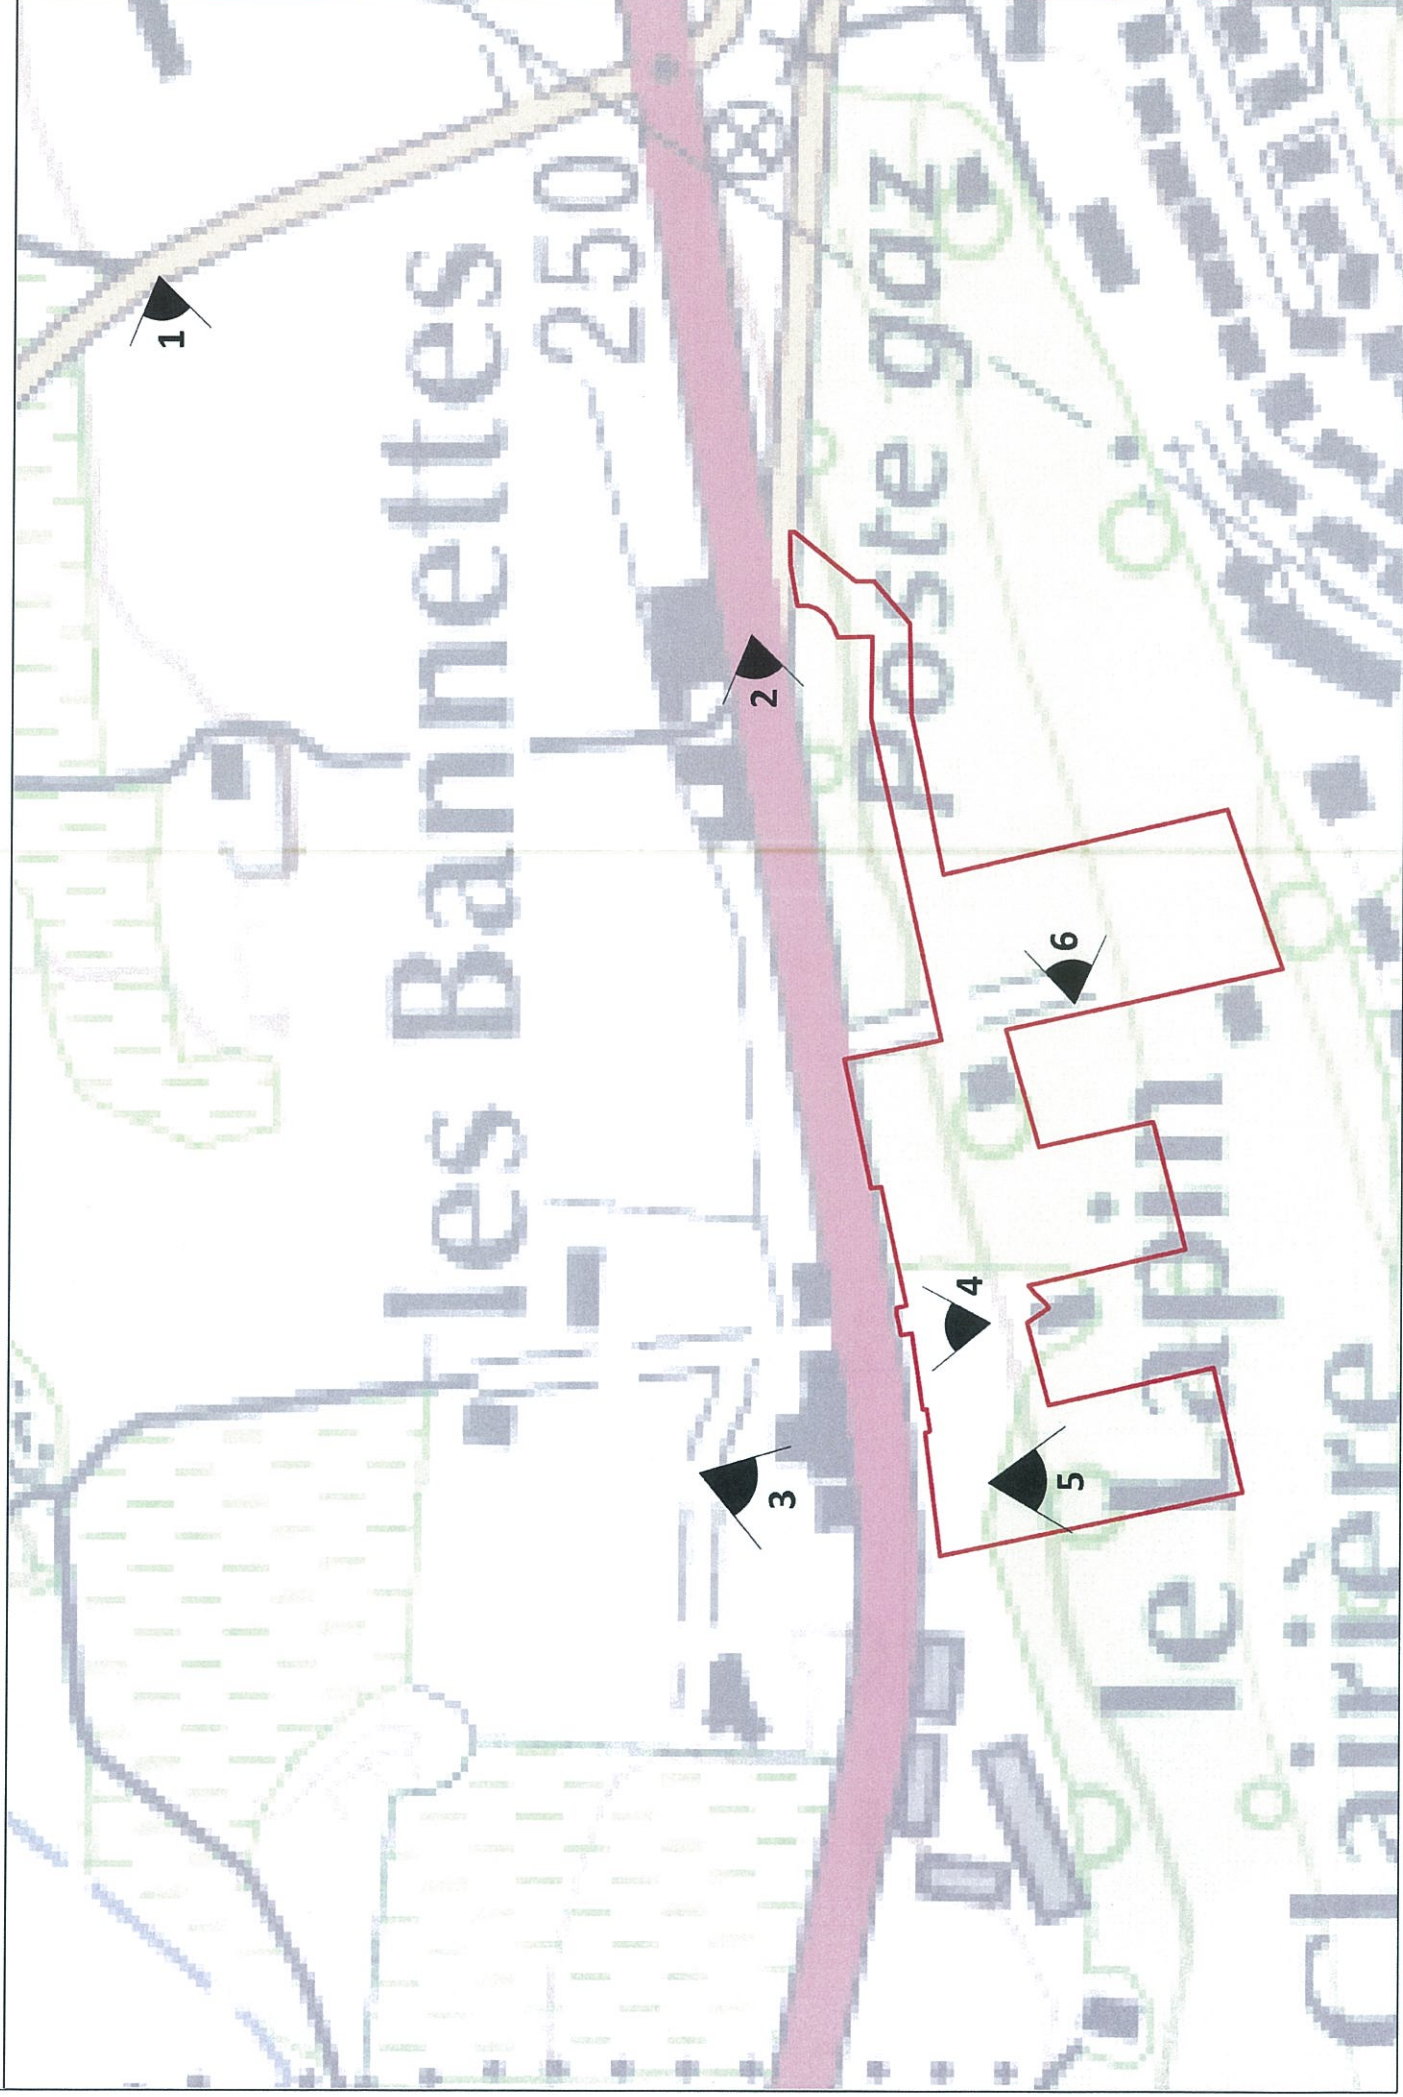

Programme immobilier « Côté Victoire – Les Bannettes – Rousset »
Cas par cas – Annexe 3

Photographie n°1

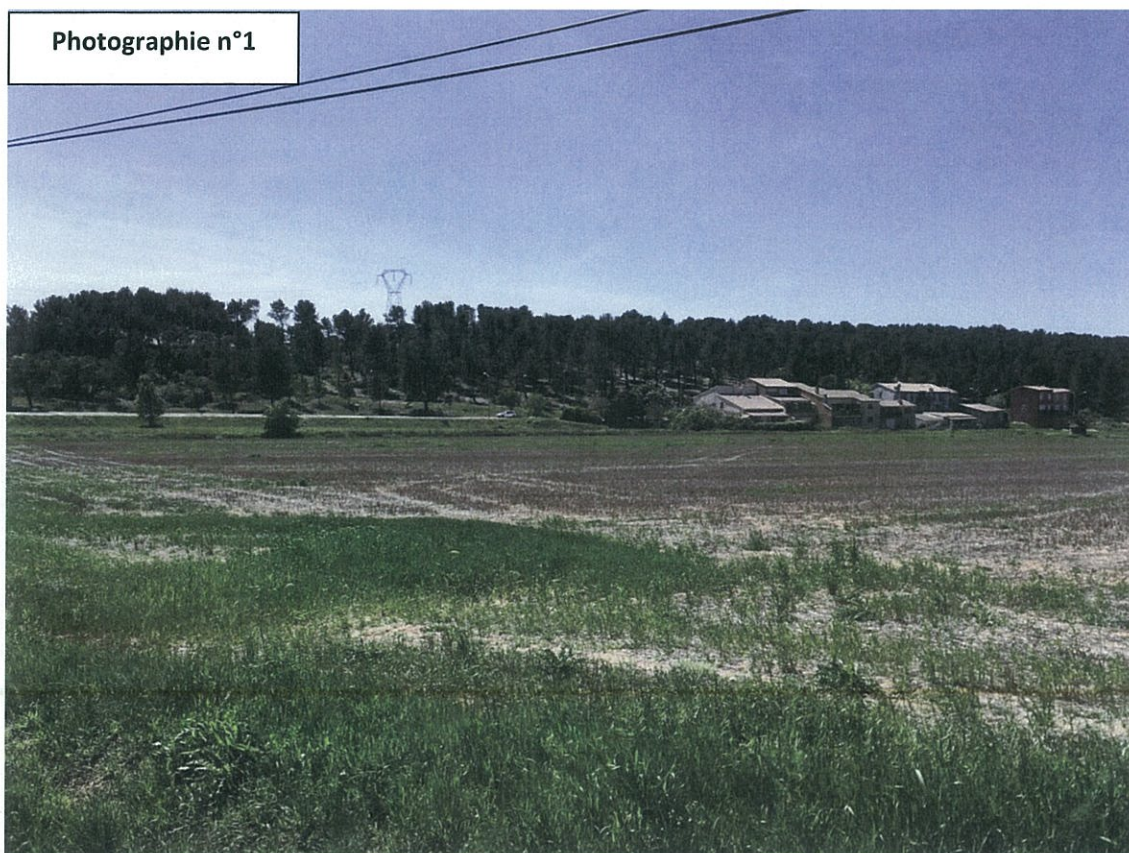

Photographie n°2




Programme immobilier « Côté Victoire – Les Bannettes – Rousset »
Cas par cas – Annexe 3

Photographie n°3




Photographie n°4

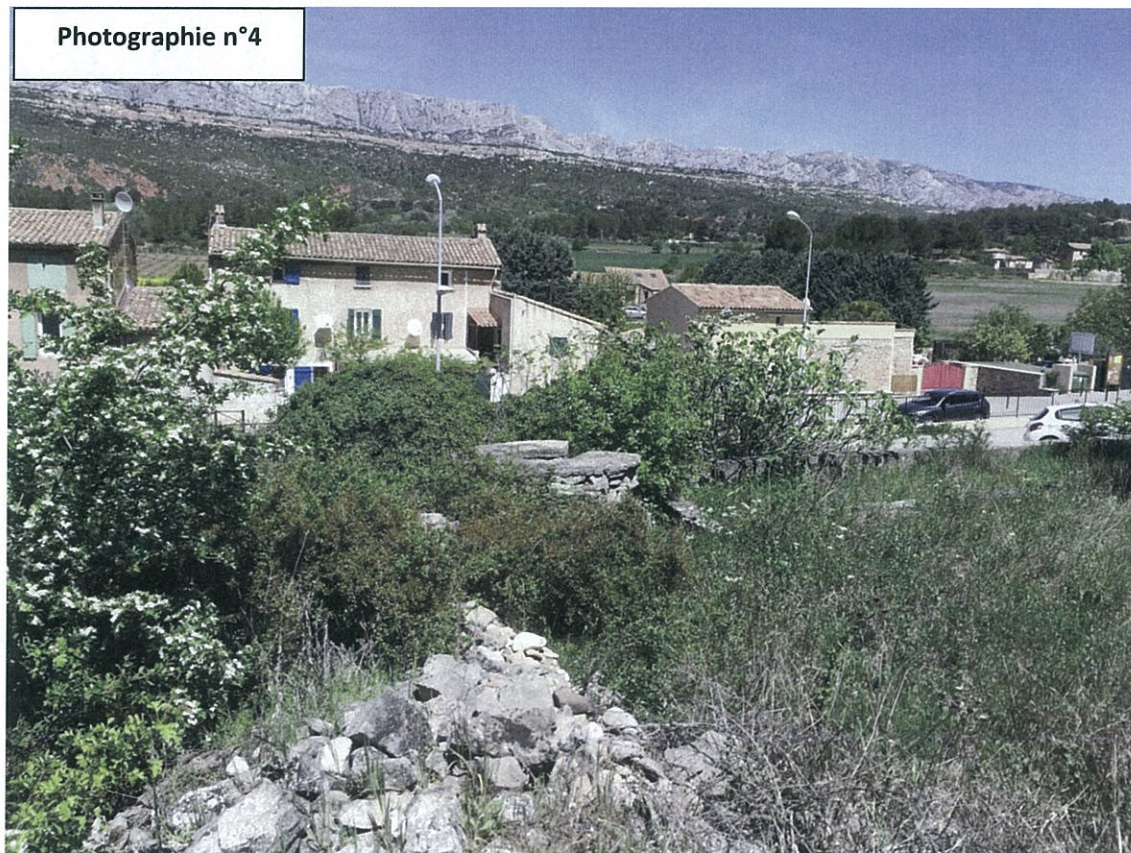

Programme immobilier « Côté Victoire – Les Bannettes – Rousset »
Cas par cas – Annexe 3

Photographie n°5

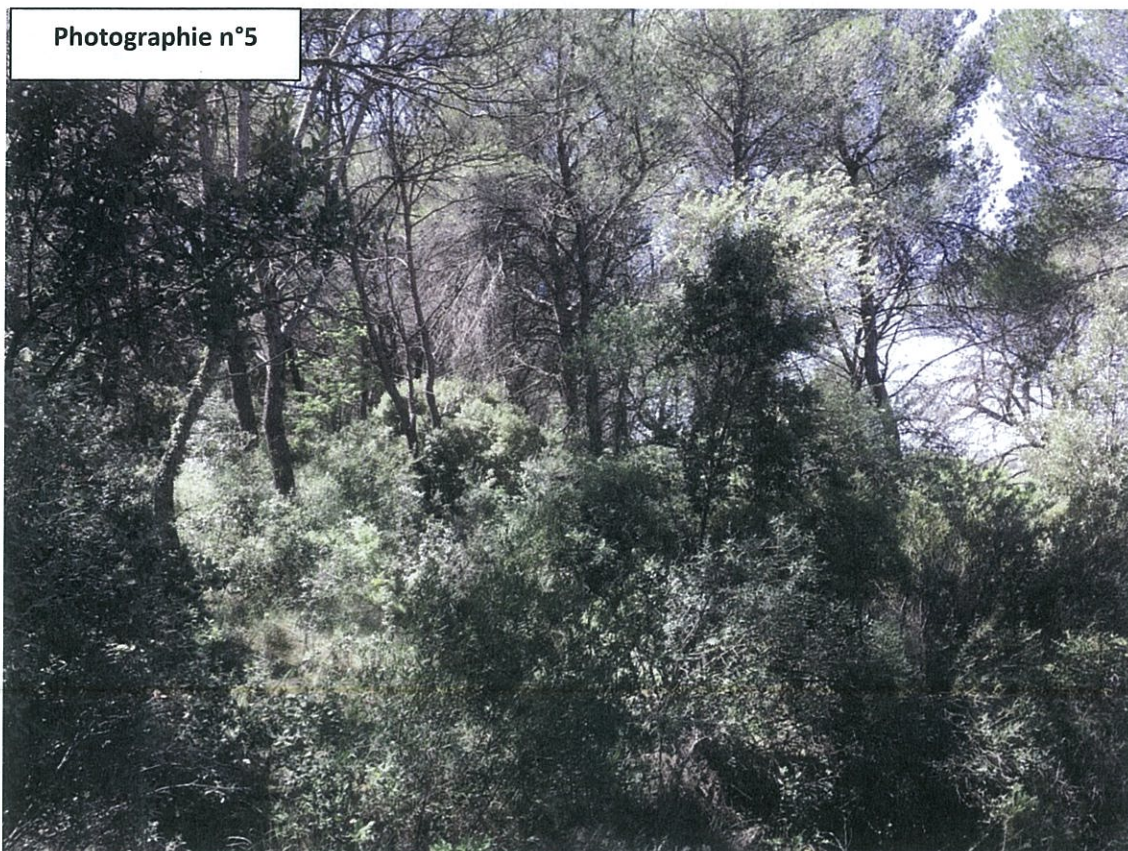

Photographie n°6



Annexe n°4 - Plan du projet



CONSTRUCTION DE 28 LOGEMENTS - D47 - 13790 ROUSSIER
Maître d'ouvrage : Bouygues Immobilier
LAC des 2 Ormes - 270 rue de la Transmontane - 13090 Aix
Maître d'œuvre : Romaina Rusu Motrei - Architecte DPA
73 boulevard Georges Estrangin - 13007 Marseille



Titre du plan : plan de masse
Echelle : 1/800 e
Date : 24.06.2017

06 DD



Annexe N°5 - Plan des abords du projet

