


CANAL DE MARSEILLE BRANCHE MERE AMONT





BIEF des TAILLADES
De la borne 119+080 à la borne 144+165

CLASSEMENT
DES OUVRAGES HYDRAULIQUES
SELON LE DECRET 2015-526 DU 12 mai 2015

INDICE	DATE	MODIFICATION	RECTIFIE PAR	VERIFIE PAR
AVP		PRO	EXE	RAE

 Société Eau de Marseille Métropole Service Patrimoine 25 rue Edouard Delanglade - CS 80082 - 13291 MARSEILLE Cedex 06 Tél : 04 91 57 60 60 - Fax : 04 91 57 61 99 Email : accueil@eauxdemarseille-metropole.fr	Echelle : 1 / 5 000 Etudié par : F.COMPANY Vérifié par : V. DAUPHIN Ingénieur : L. CHAPON Marseille : OCTOBRE 2017
---	--

Aff : 17-904 / B04

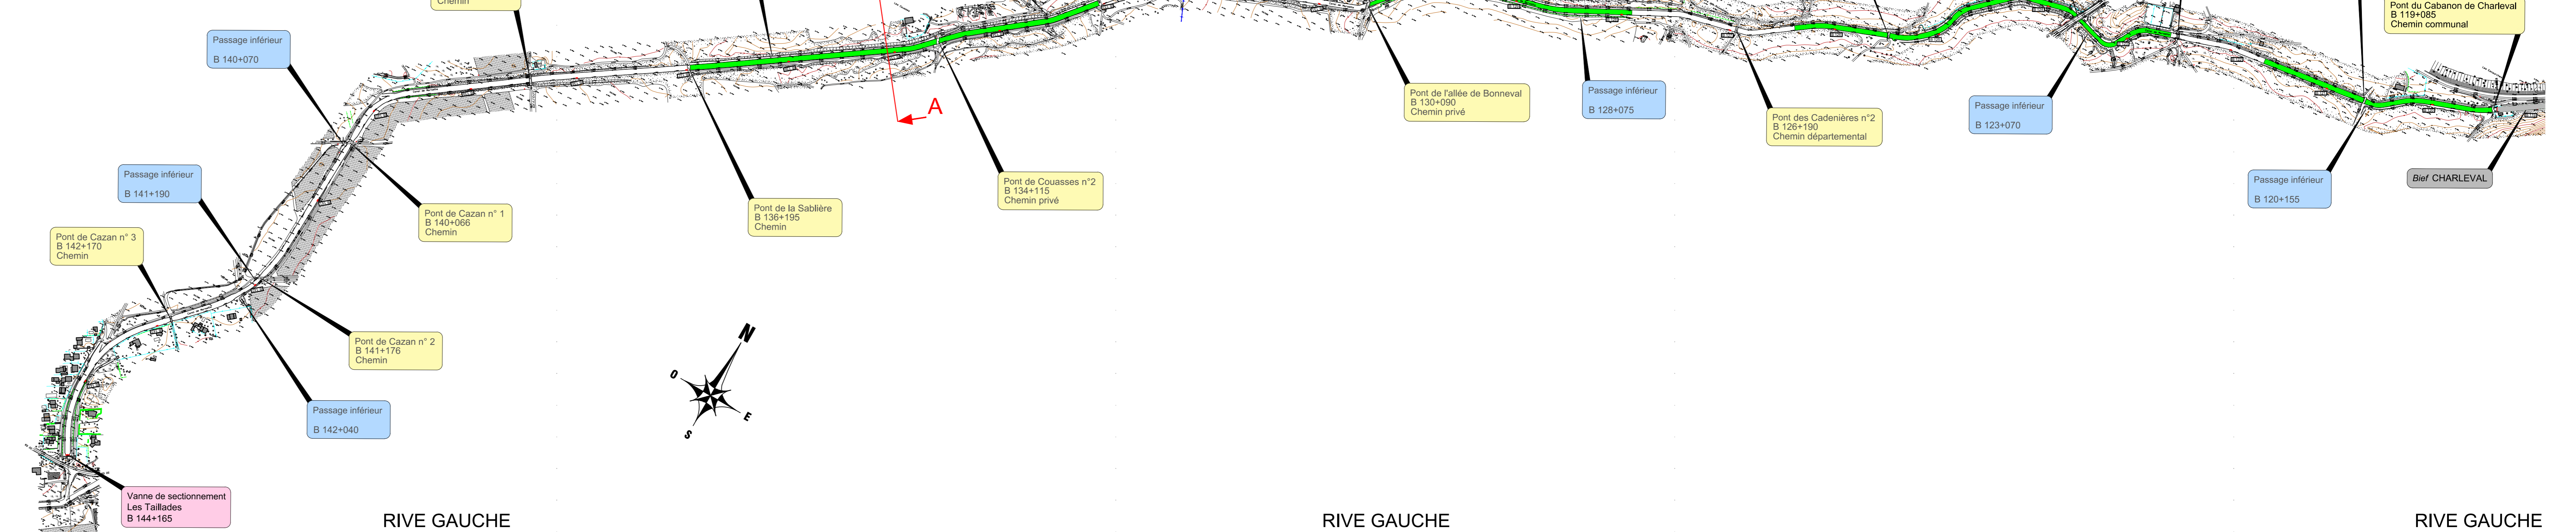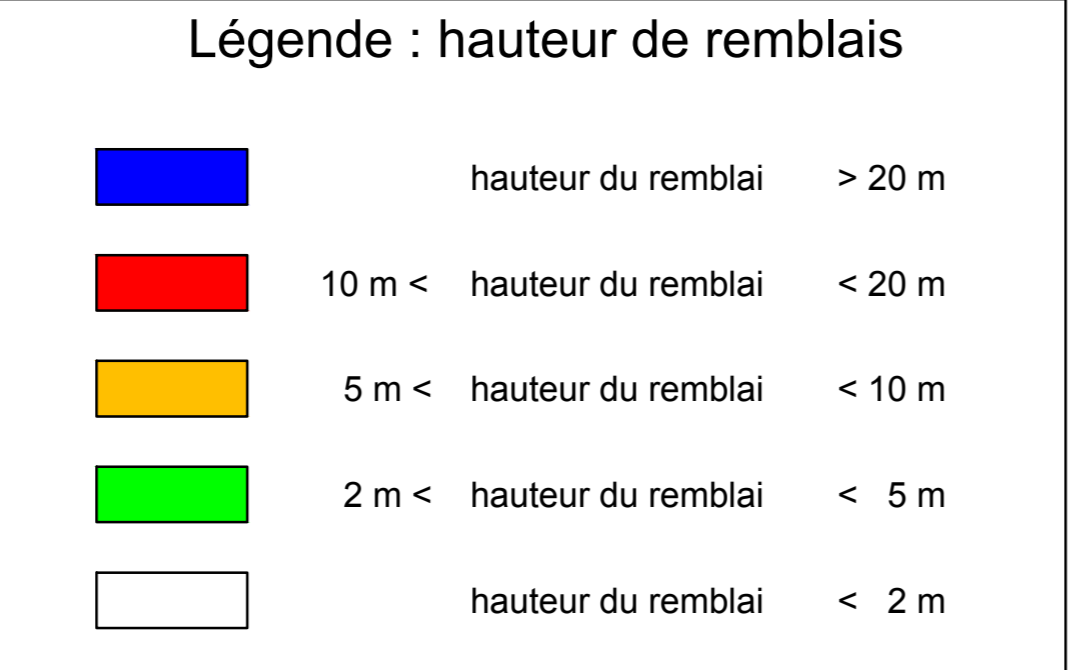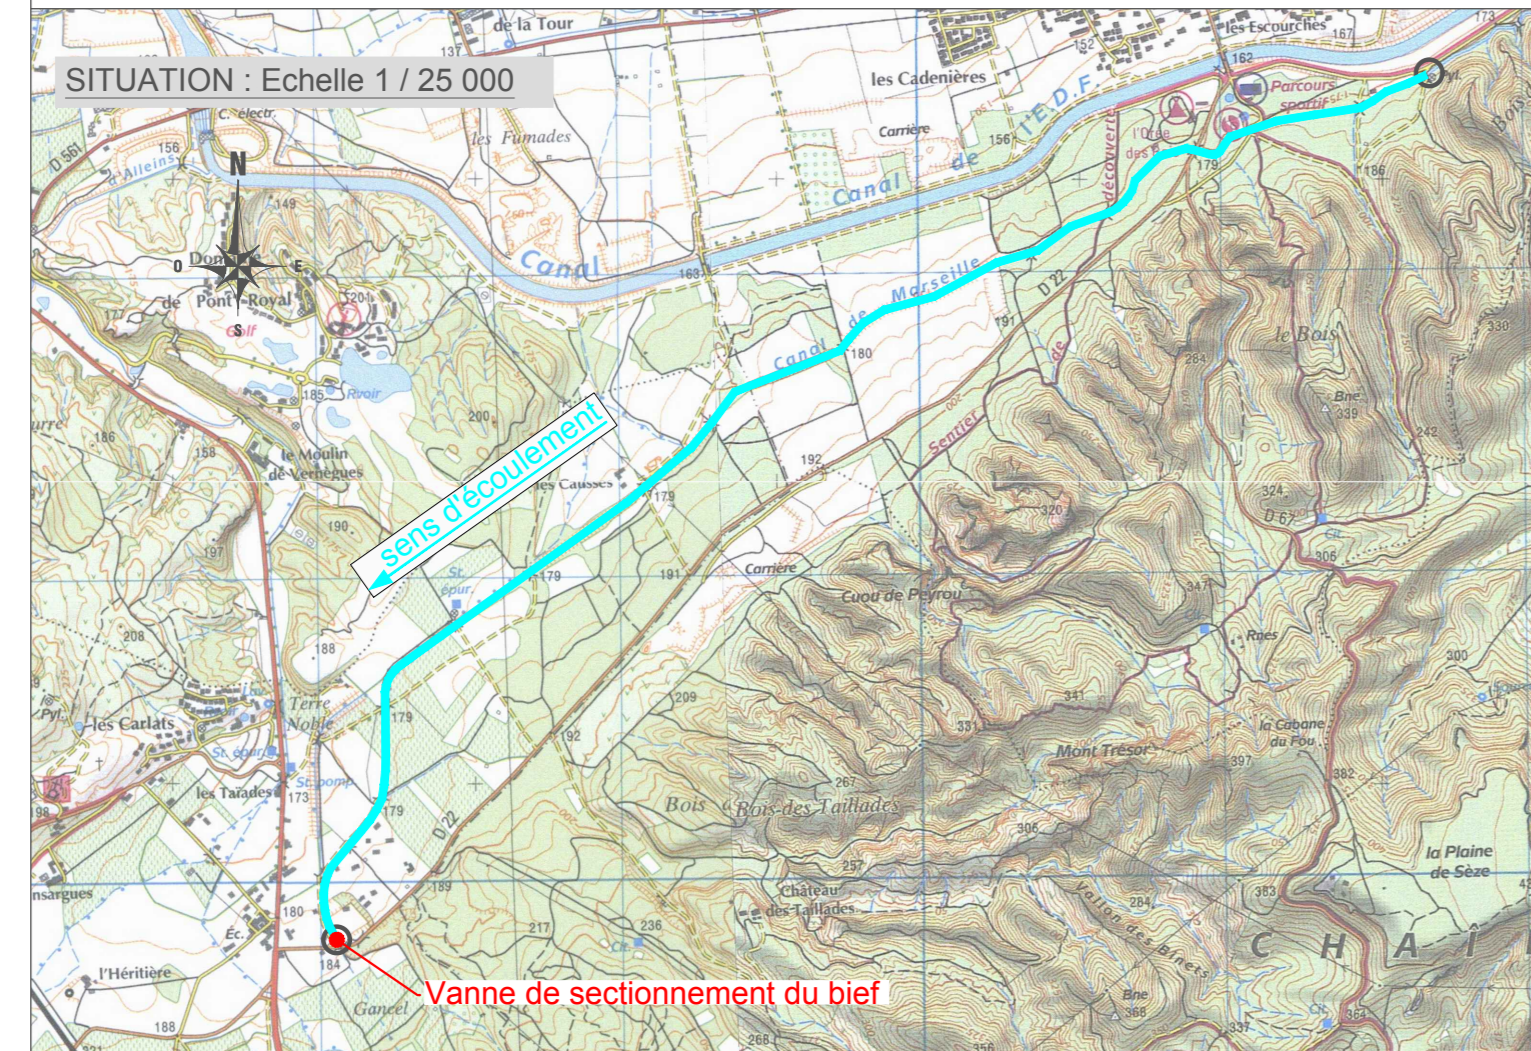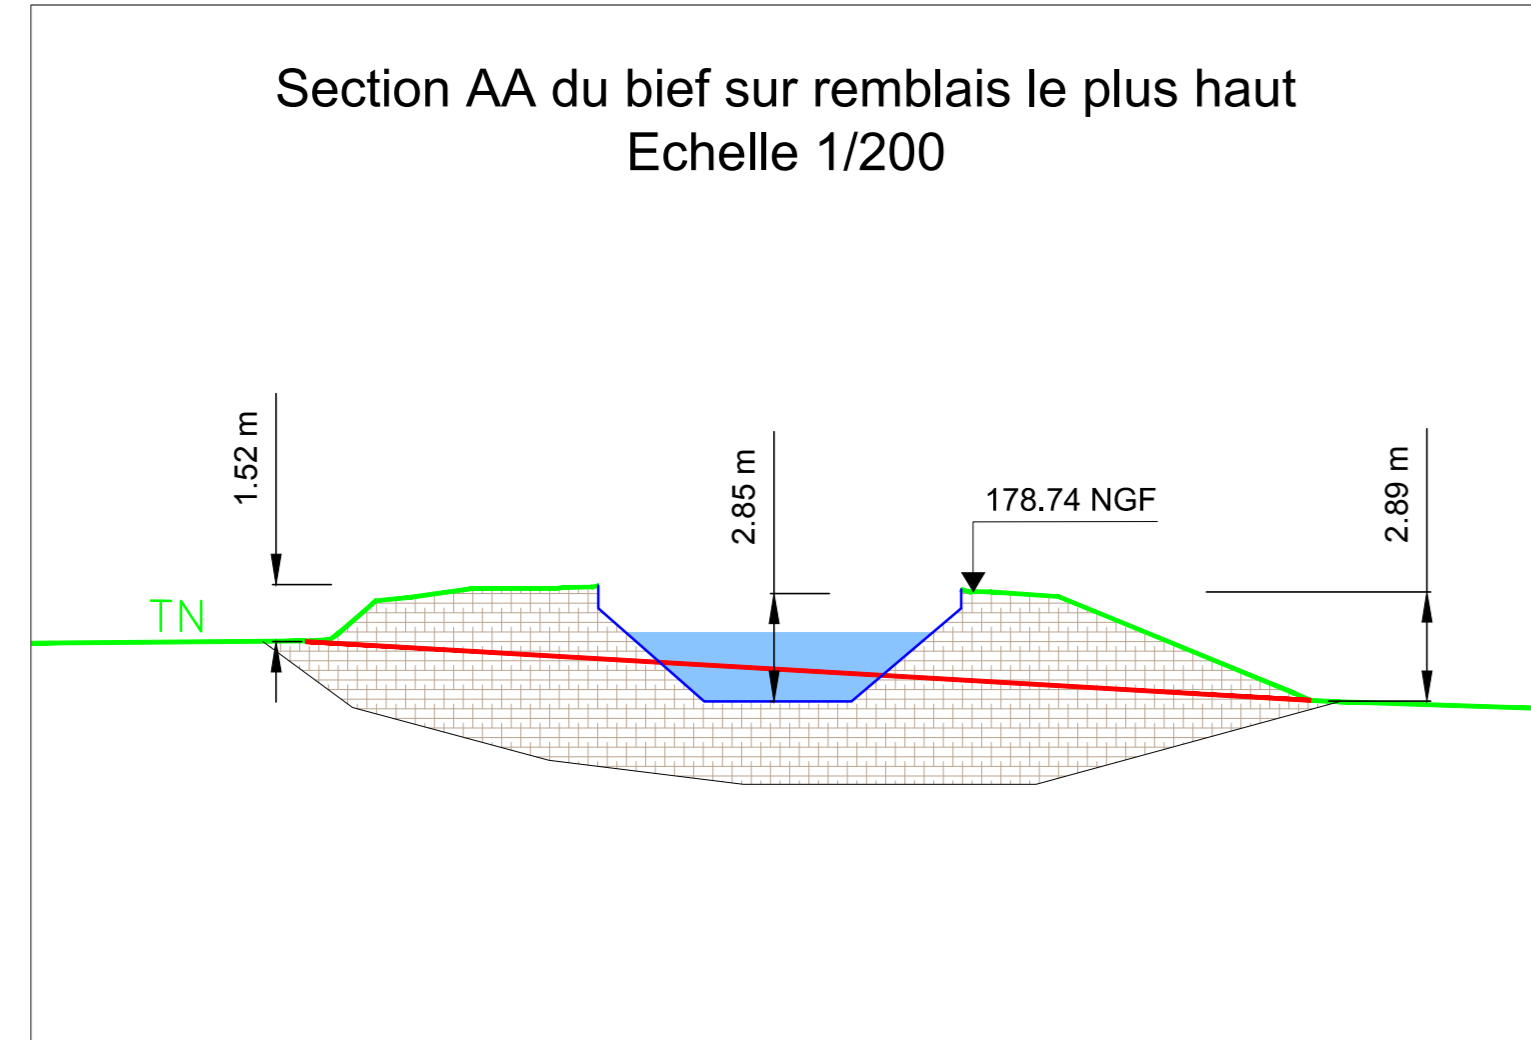

RIVE GAUCHE

RIVE GAUCHE