
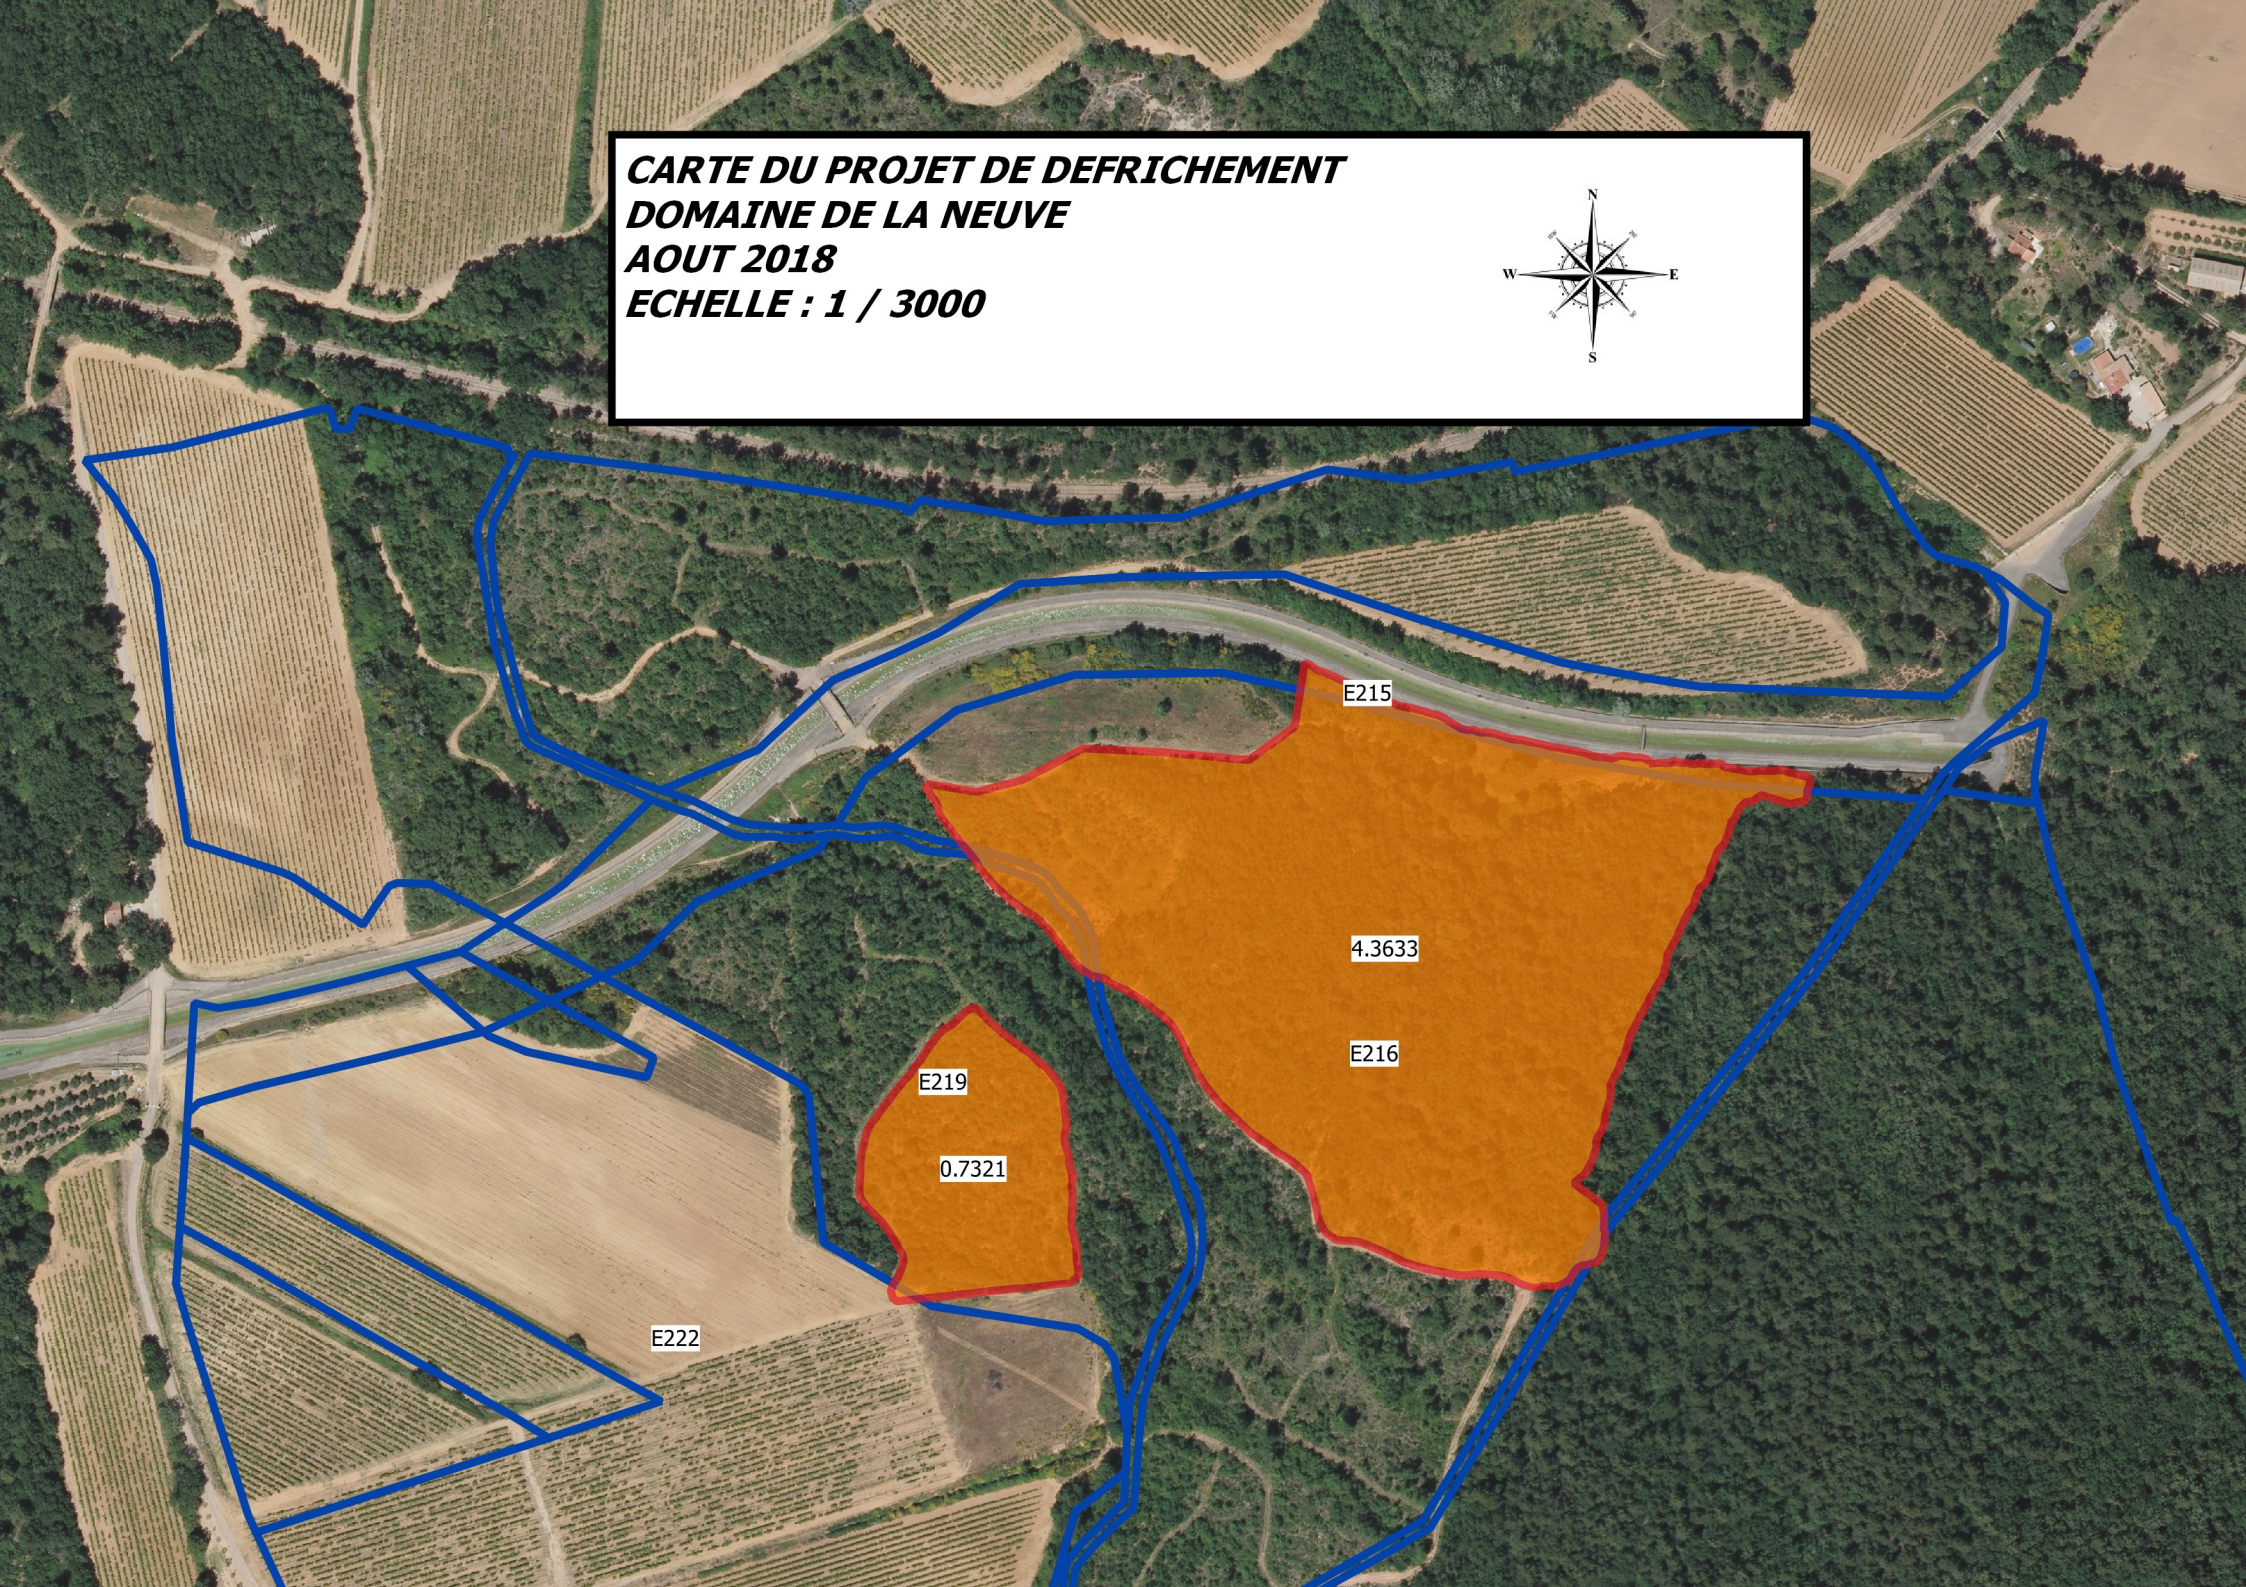


**CARTE DU PROJET DE DEFRICHEMENT
DOMAINE DE LA NEUVE
AOÛT 2018
ECHELLE : 1 / 3000**

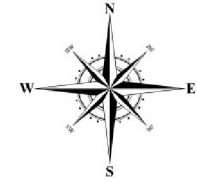

E215

4.3633

E216

E219

0.7321

E222