

Sommaire du Cahier			
Page	Désignation	Echelle	Indice
1	Cartouche et sommaire	-	-
2	Plan de situation	1:25.000	-
3	Plan du projet sur ZNIEFF	1:25.000	-
4	Plan du projet sur Natura2000	1:25.000	-
5	Plan du projet sur parcellaire	1:1.000	-
6	Plan état existant	1:1.000	-
7	Plan état projet	1:1.000	-
8	Photographie du site	sans	-

# STATION DE PRALOU

DÉPARTEMENT DES ALPES DE HAUTE-PROVENCE (04)  
Commune de PRA LOUP

CAS PAR CAS



## Reprofilage Courtils

### Maître D'Ouvrage

#### Régie de PRA LOUP

Immeuble le Génépy 04400 PRA LOUP

Tél: 04 92 84 11 54

### Maître D'Œuvre - Neige de Culture - Travaux de Pistes



#### AD2i Ingénierie

"Parc D'Ariane" - Bât. E2

11 Bd de la Grande Thumine - 13090 Aix-en-Provence

Tél: 04 42 20 88 89 - Fax: 04 42 95 20 64

Indice	Date modification	Modification	Auteur
i			
h			
g			
f			
e			
d			
c			
b			
a			
	03/09/2018	Première Émission	VS

### CAHIER DE PLANS

N° d'Affaire Phase  
**1047 CPC**


N° du Plan Indice  
**001 -**


date d'impression  
3 septembre 2018

Echelle  
variable


Dimension du plan



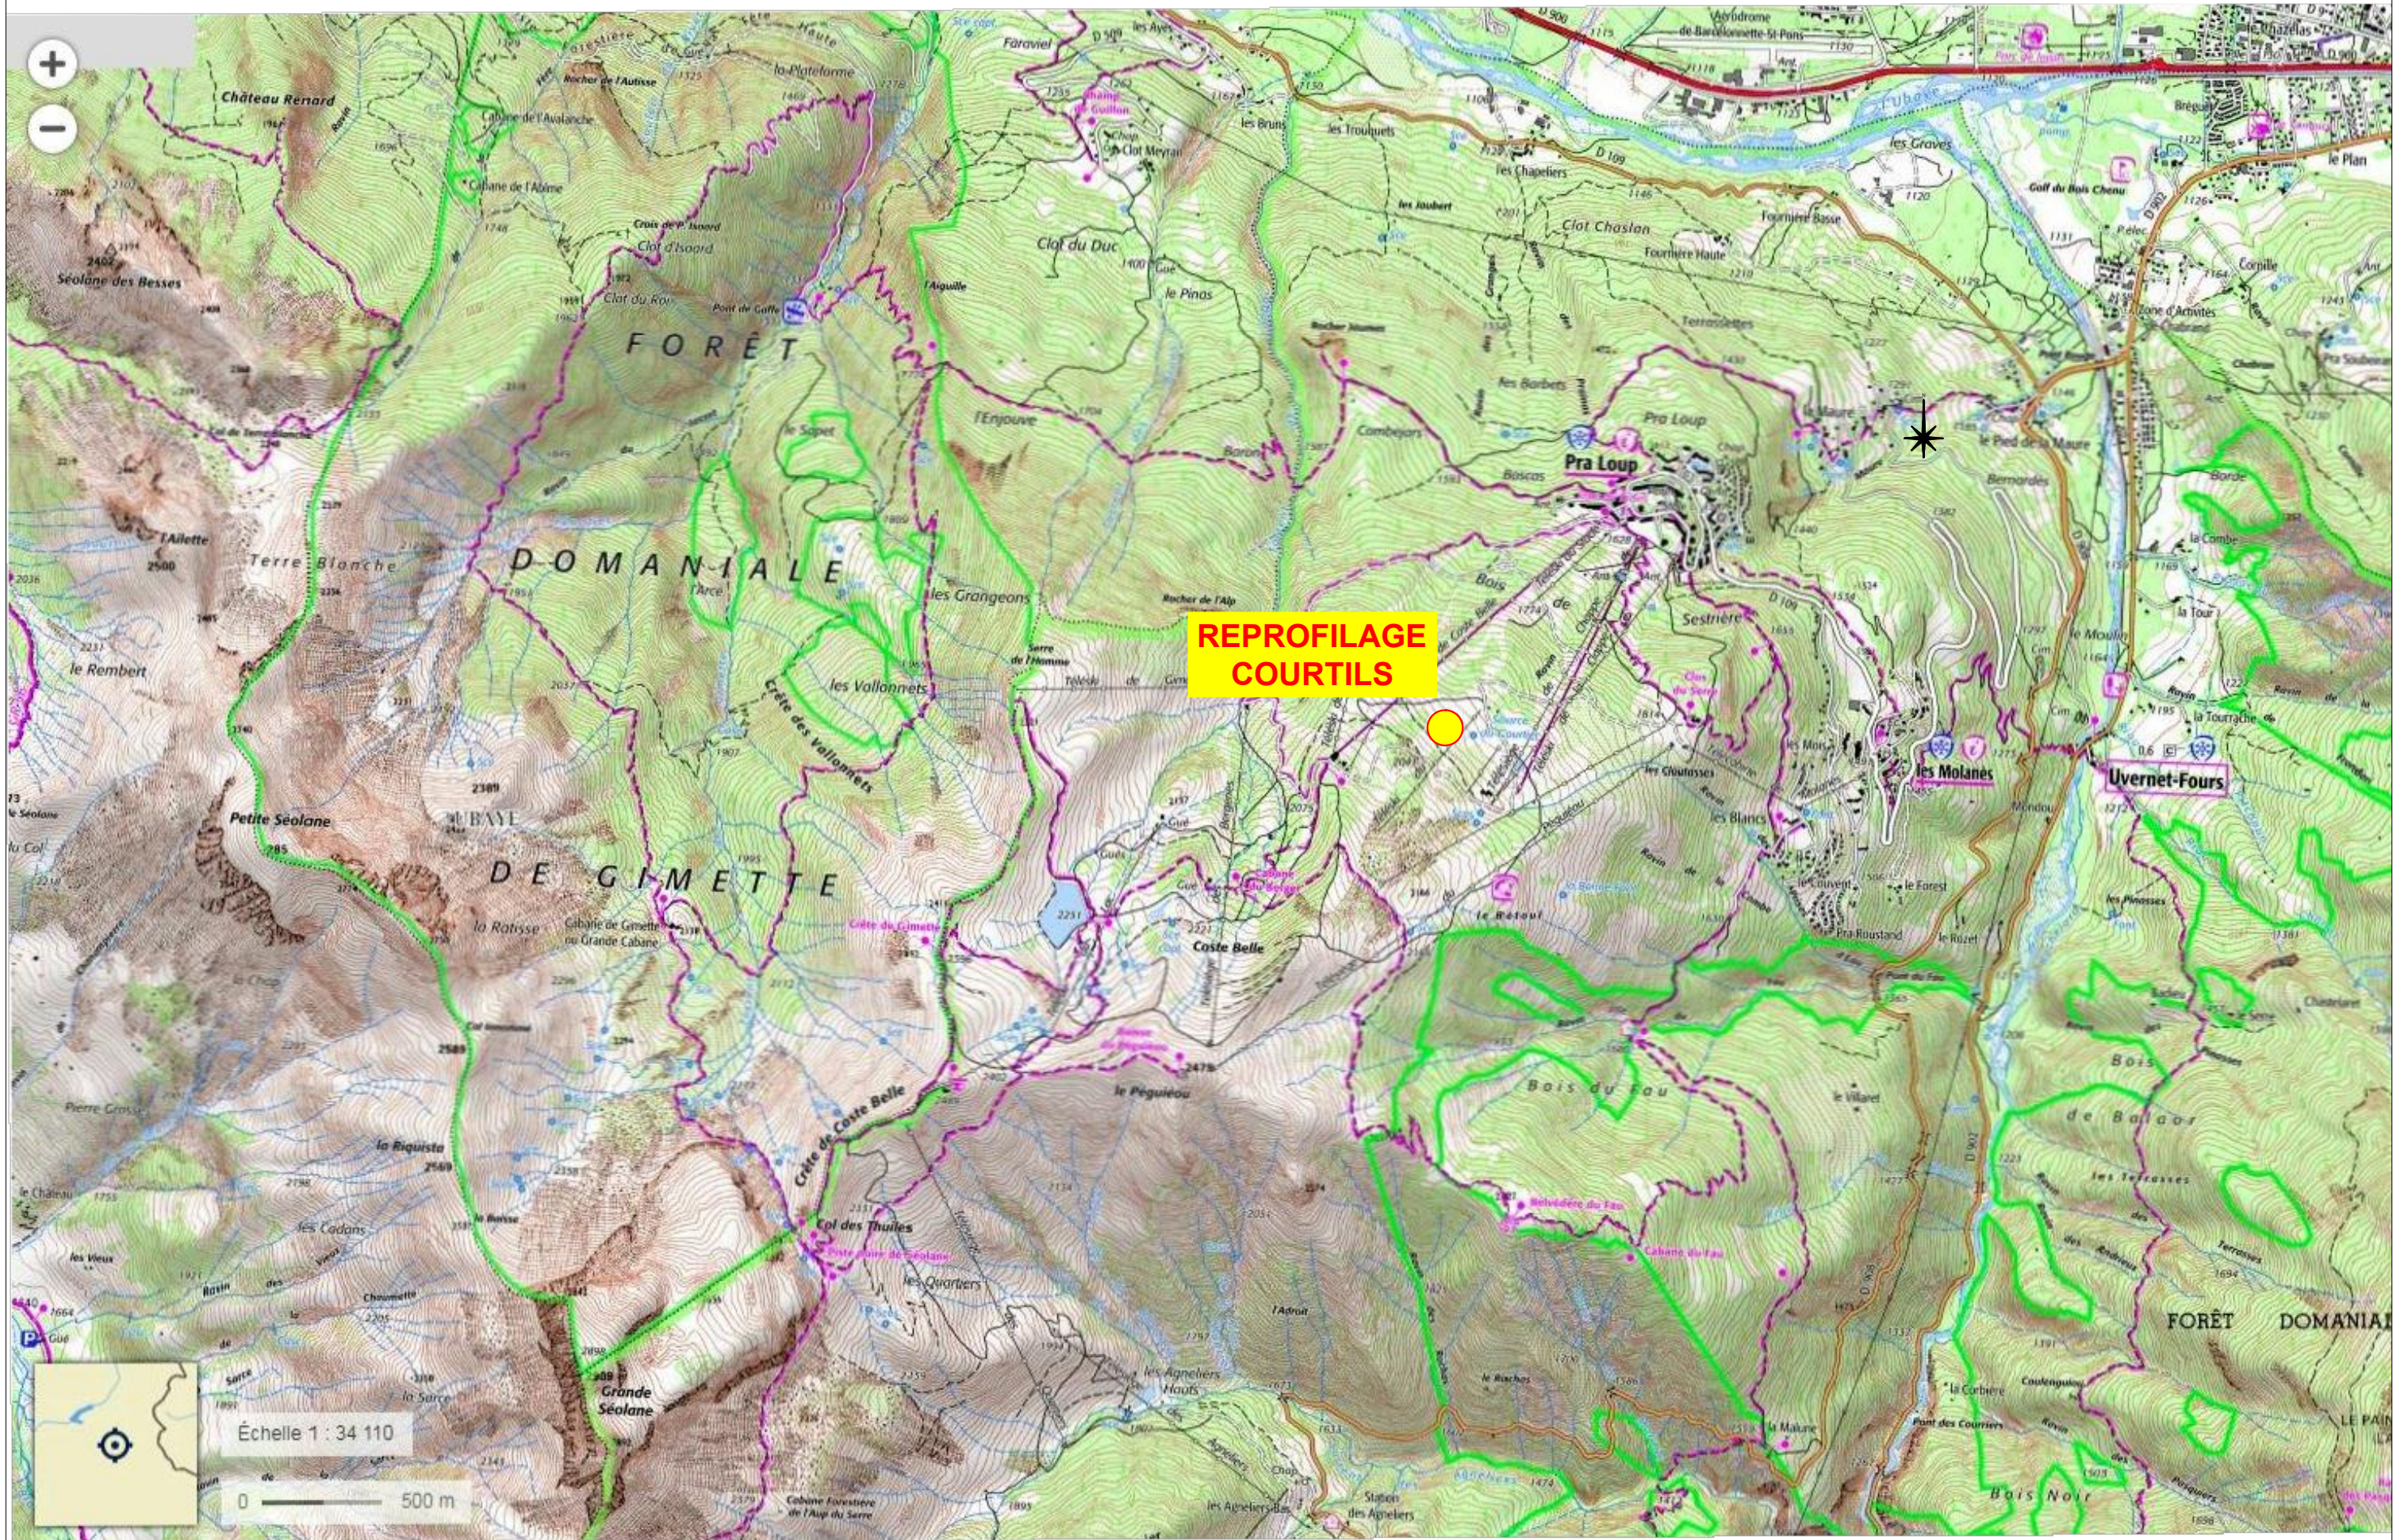

	<b>PRALOUP - REPROFILAGE COURTILS</b>		N° affaire	Phase	N° plan	Indice	Page	Date	Echelle
	<b>PLAN DE SITUATION</b>		1047	CPC	001	-	02/08	03/09/2018	1:25.000



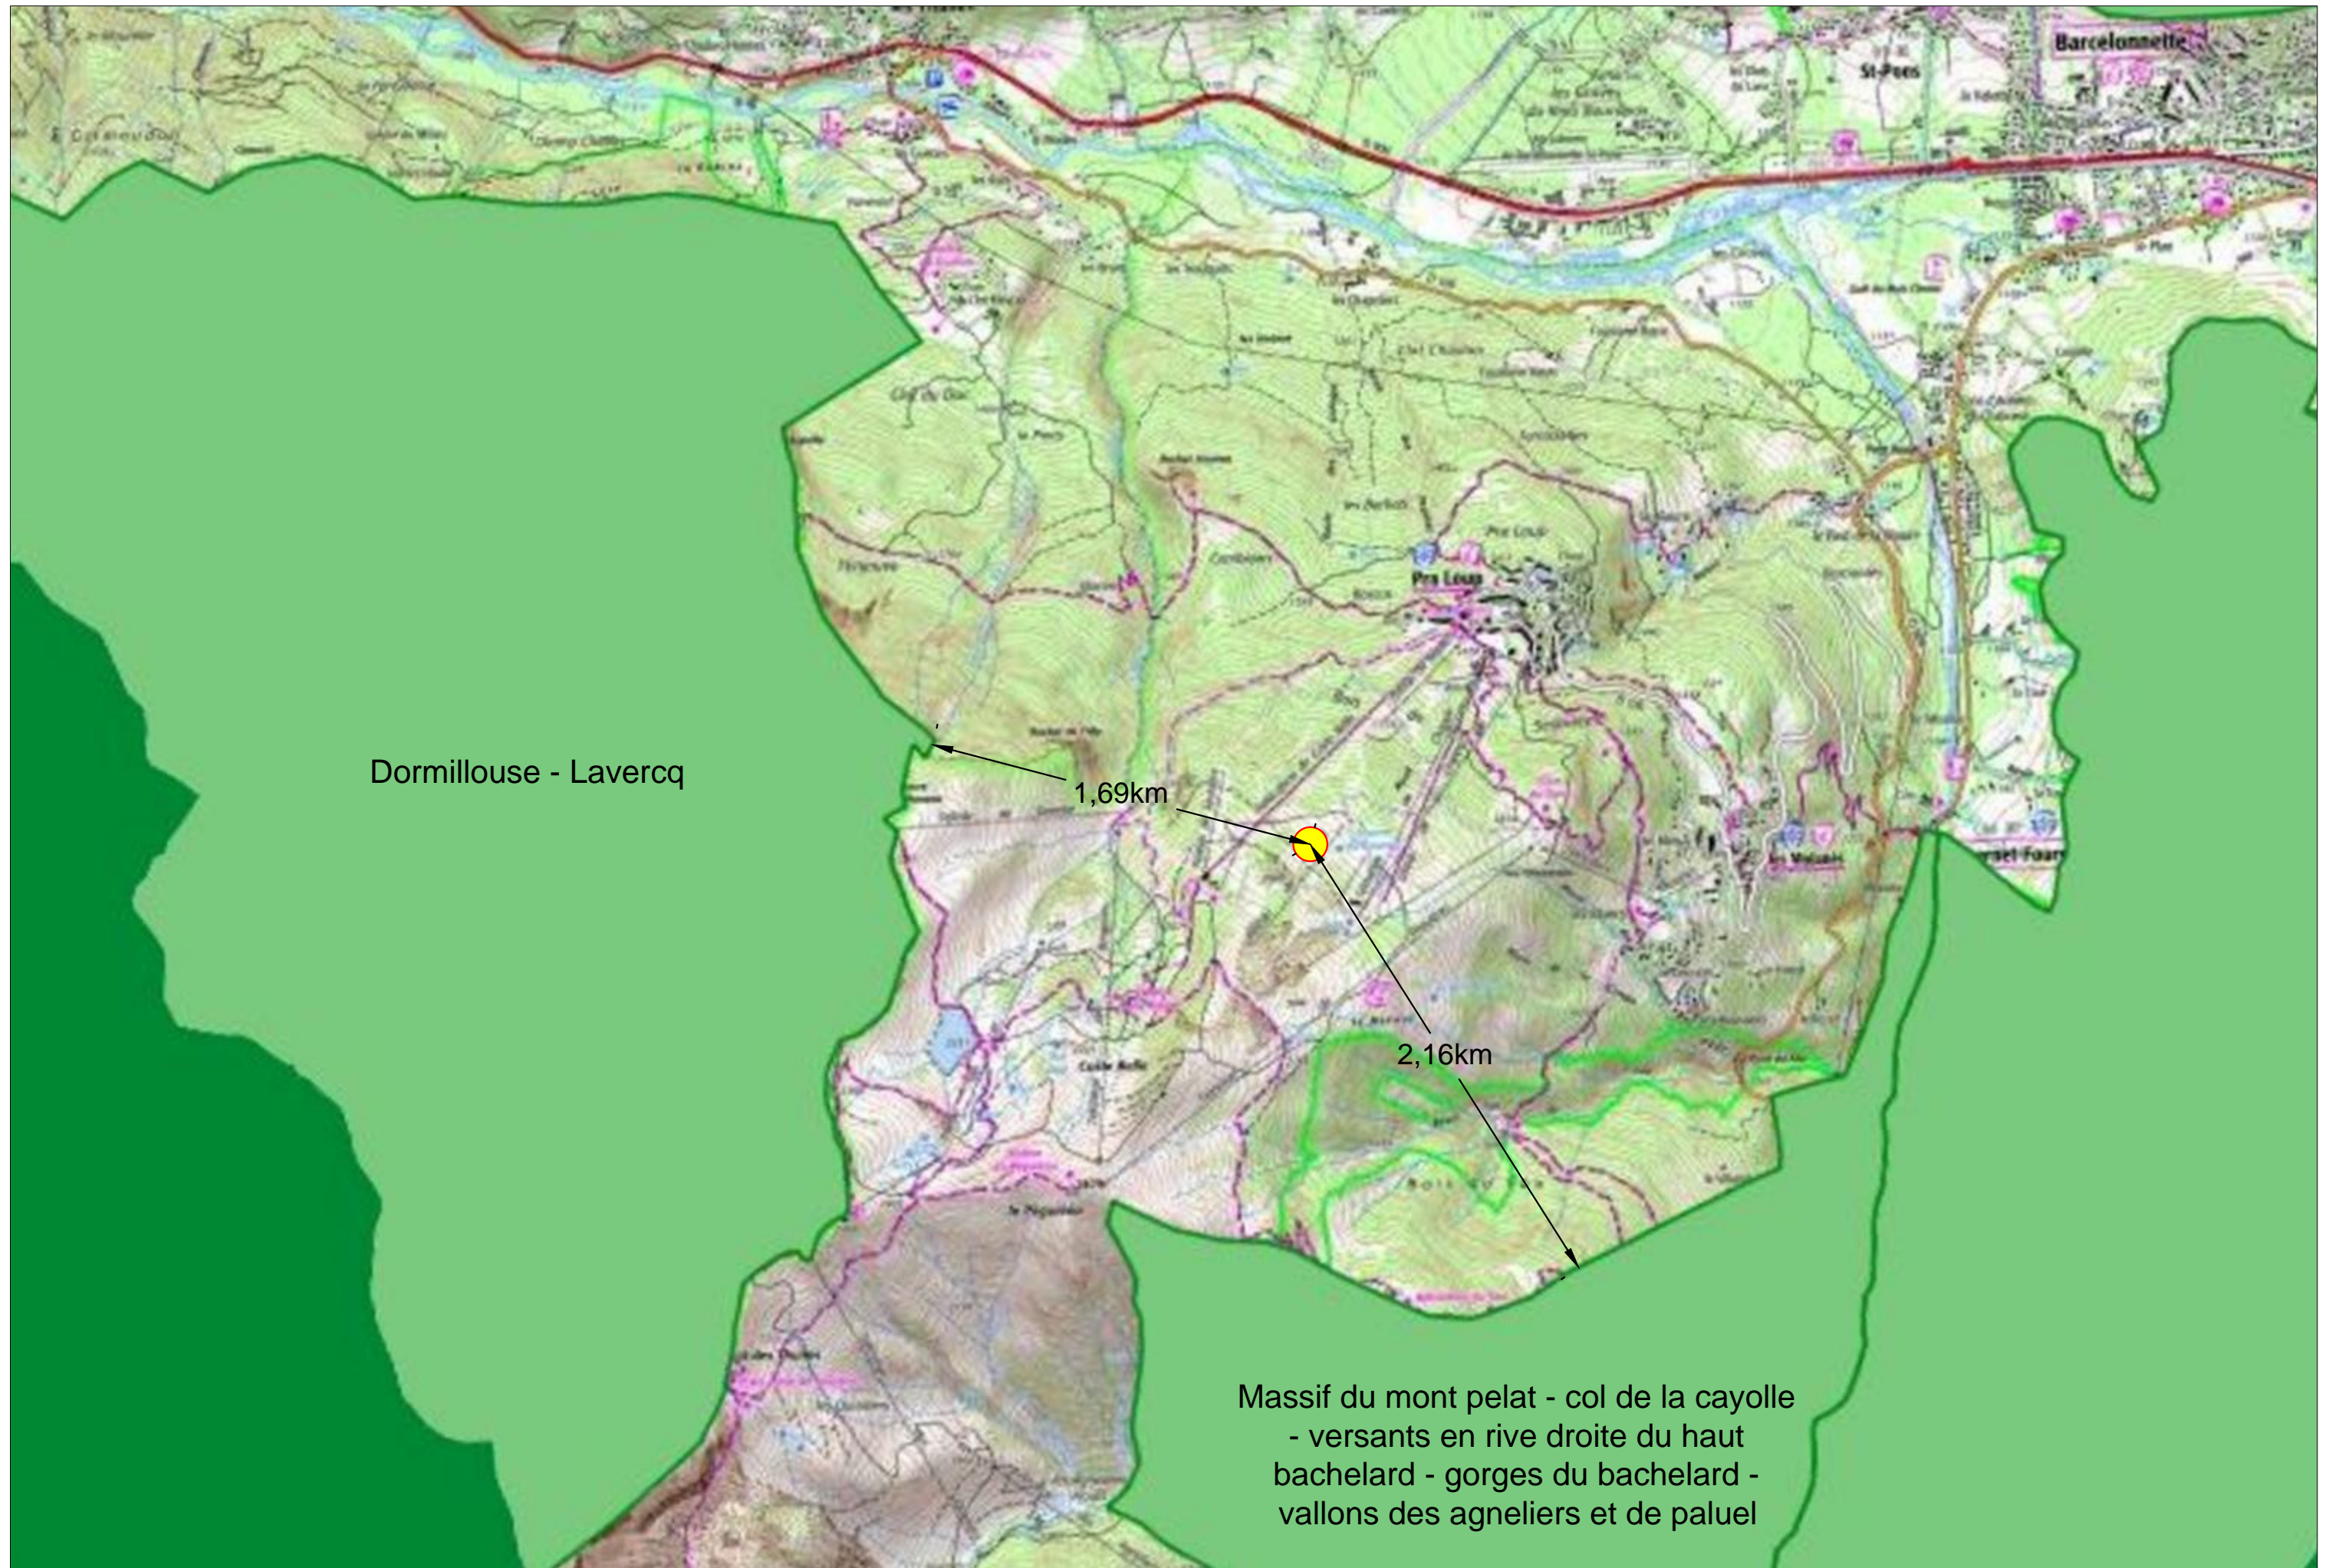

Dormillouse - Lavercq


1,69km

2,16km

Massif du mont pelat - col de la cayolle  
 - versants en rive droite du haut  
 bachelard - gorges du bachelard -  
 vallons des agneliers et de paluel

	<b>PRALOUP - REPROFILAGE COURTILS</b>		N° affaire	Phase	N° plan	Indice	Page	Date	Echelle
	<b>PLAN DU PROJET SUR ZNIEFF</b>		1047	CPC	001	-	03/08	03/09/2018	1:25.000



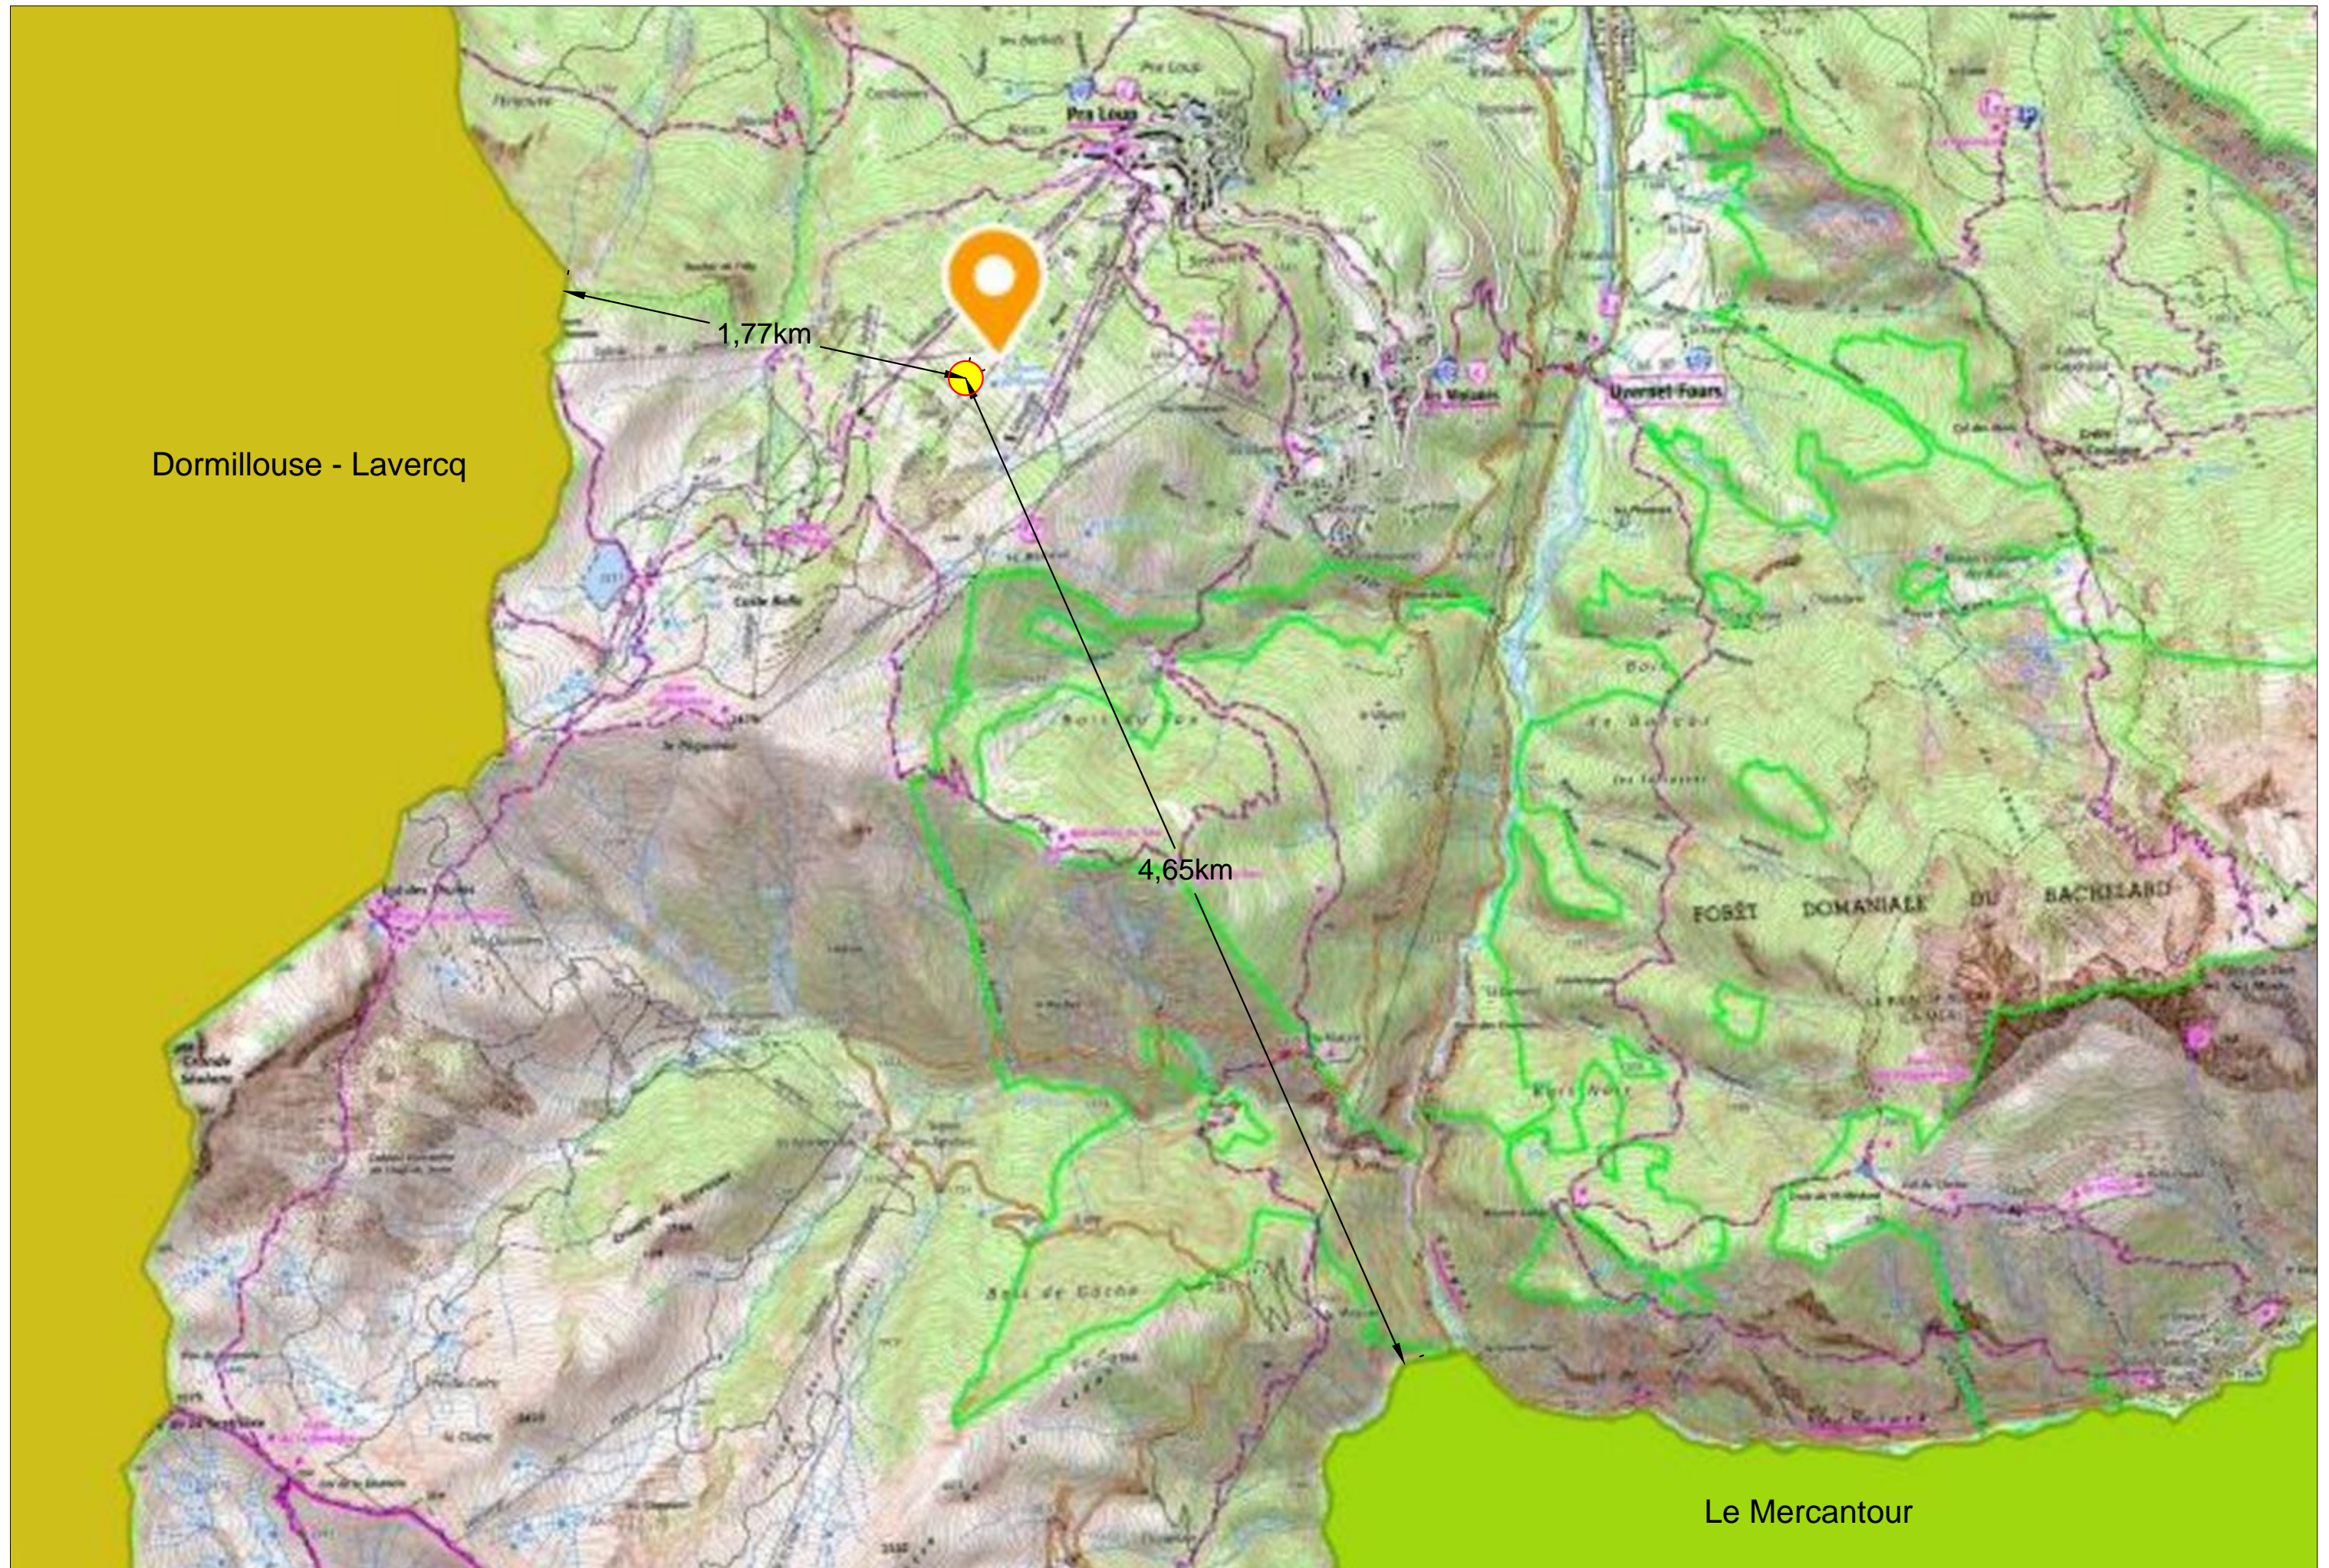


Dormillouse - Lavercq


1,77km


4,65km


Le Mercantour

	<b>PRALOUP - REPROFILAGE COURTILS</b>				N° affaire	Phase	N° plan	Indice	Page	Date	Echelle
	<b>PLAN DU PROJET SUR NATURA2000</b>				1047	CPC	001	-	04/08	03/09/2018	1:25.000



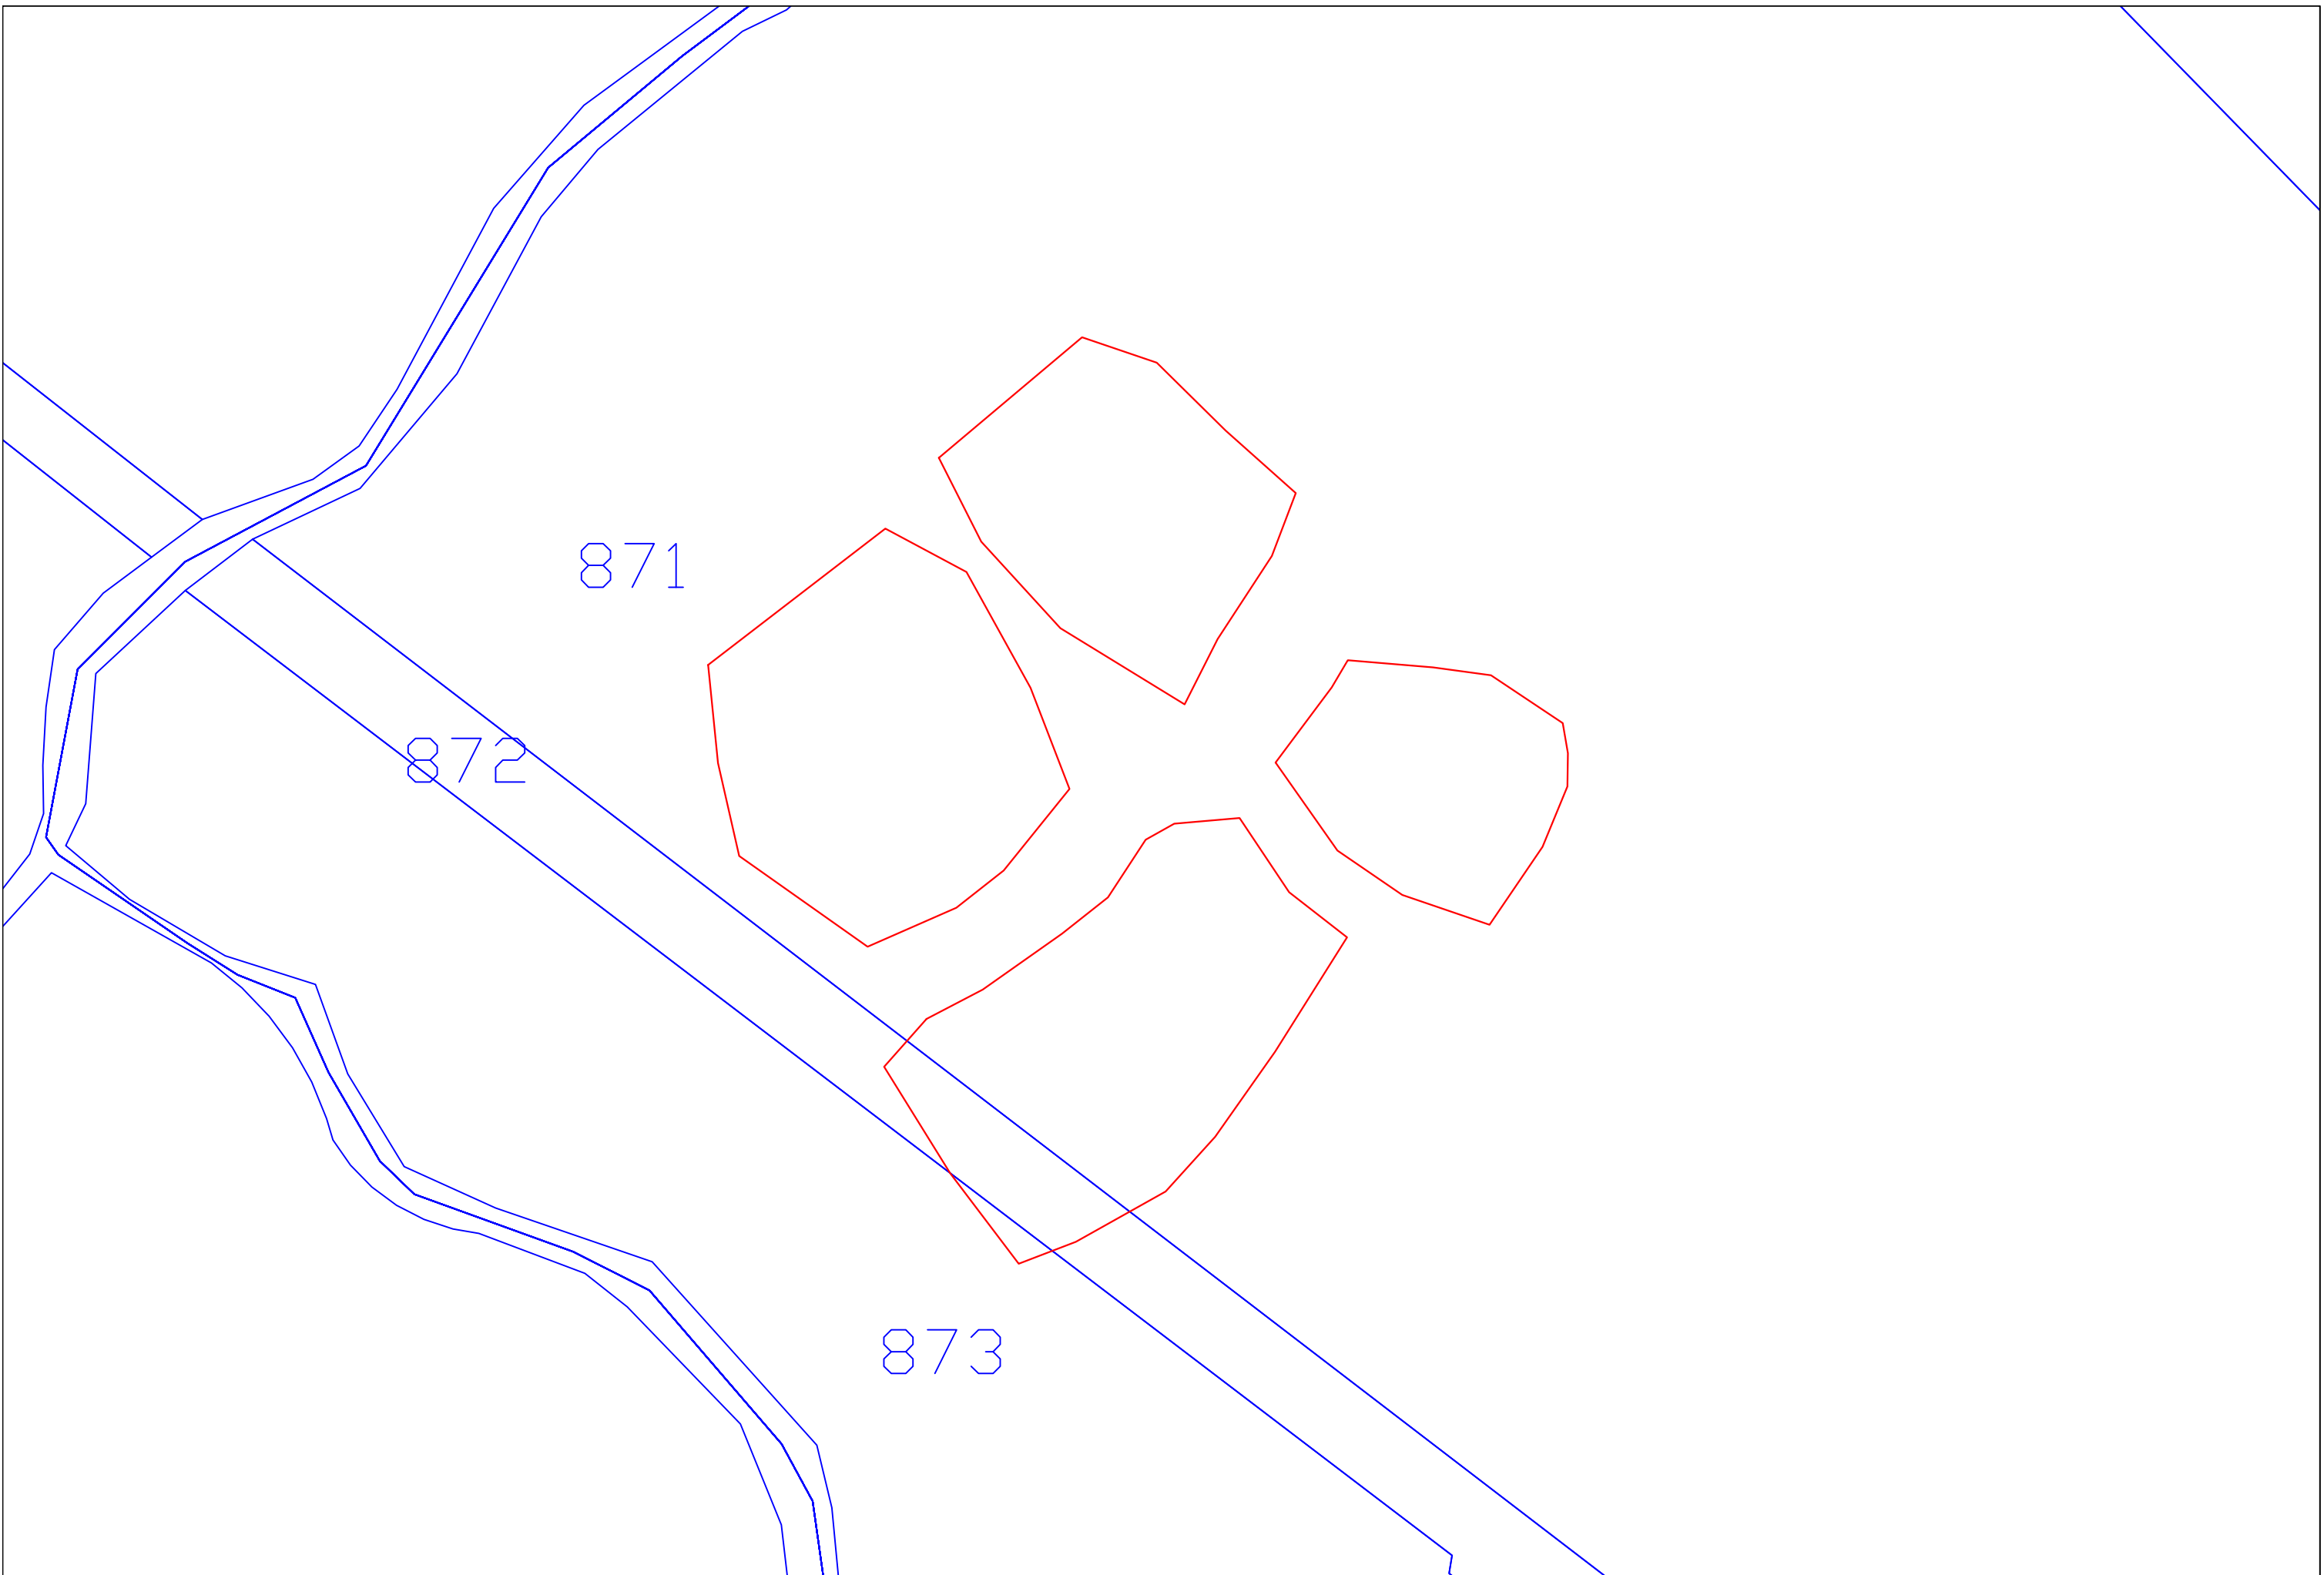


	<b>PRALOUP - REPROFILAGE COURTILS</b>	N° affaire	Phase	N° plan	Indice	Page	Date	Echelle
	<b>PLAN DU PROJET SUR PARCELLAIRE</b>	1047	CPC	001	-	05/08	03/09/2018	1:1.000

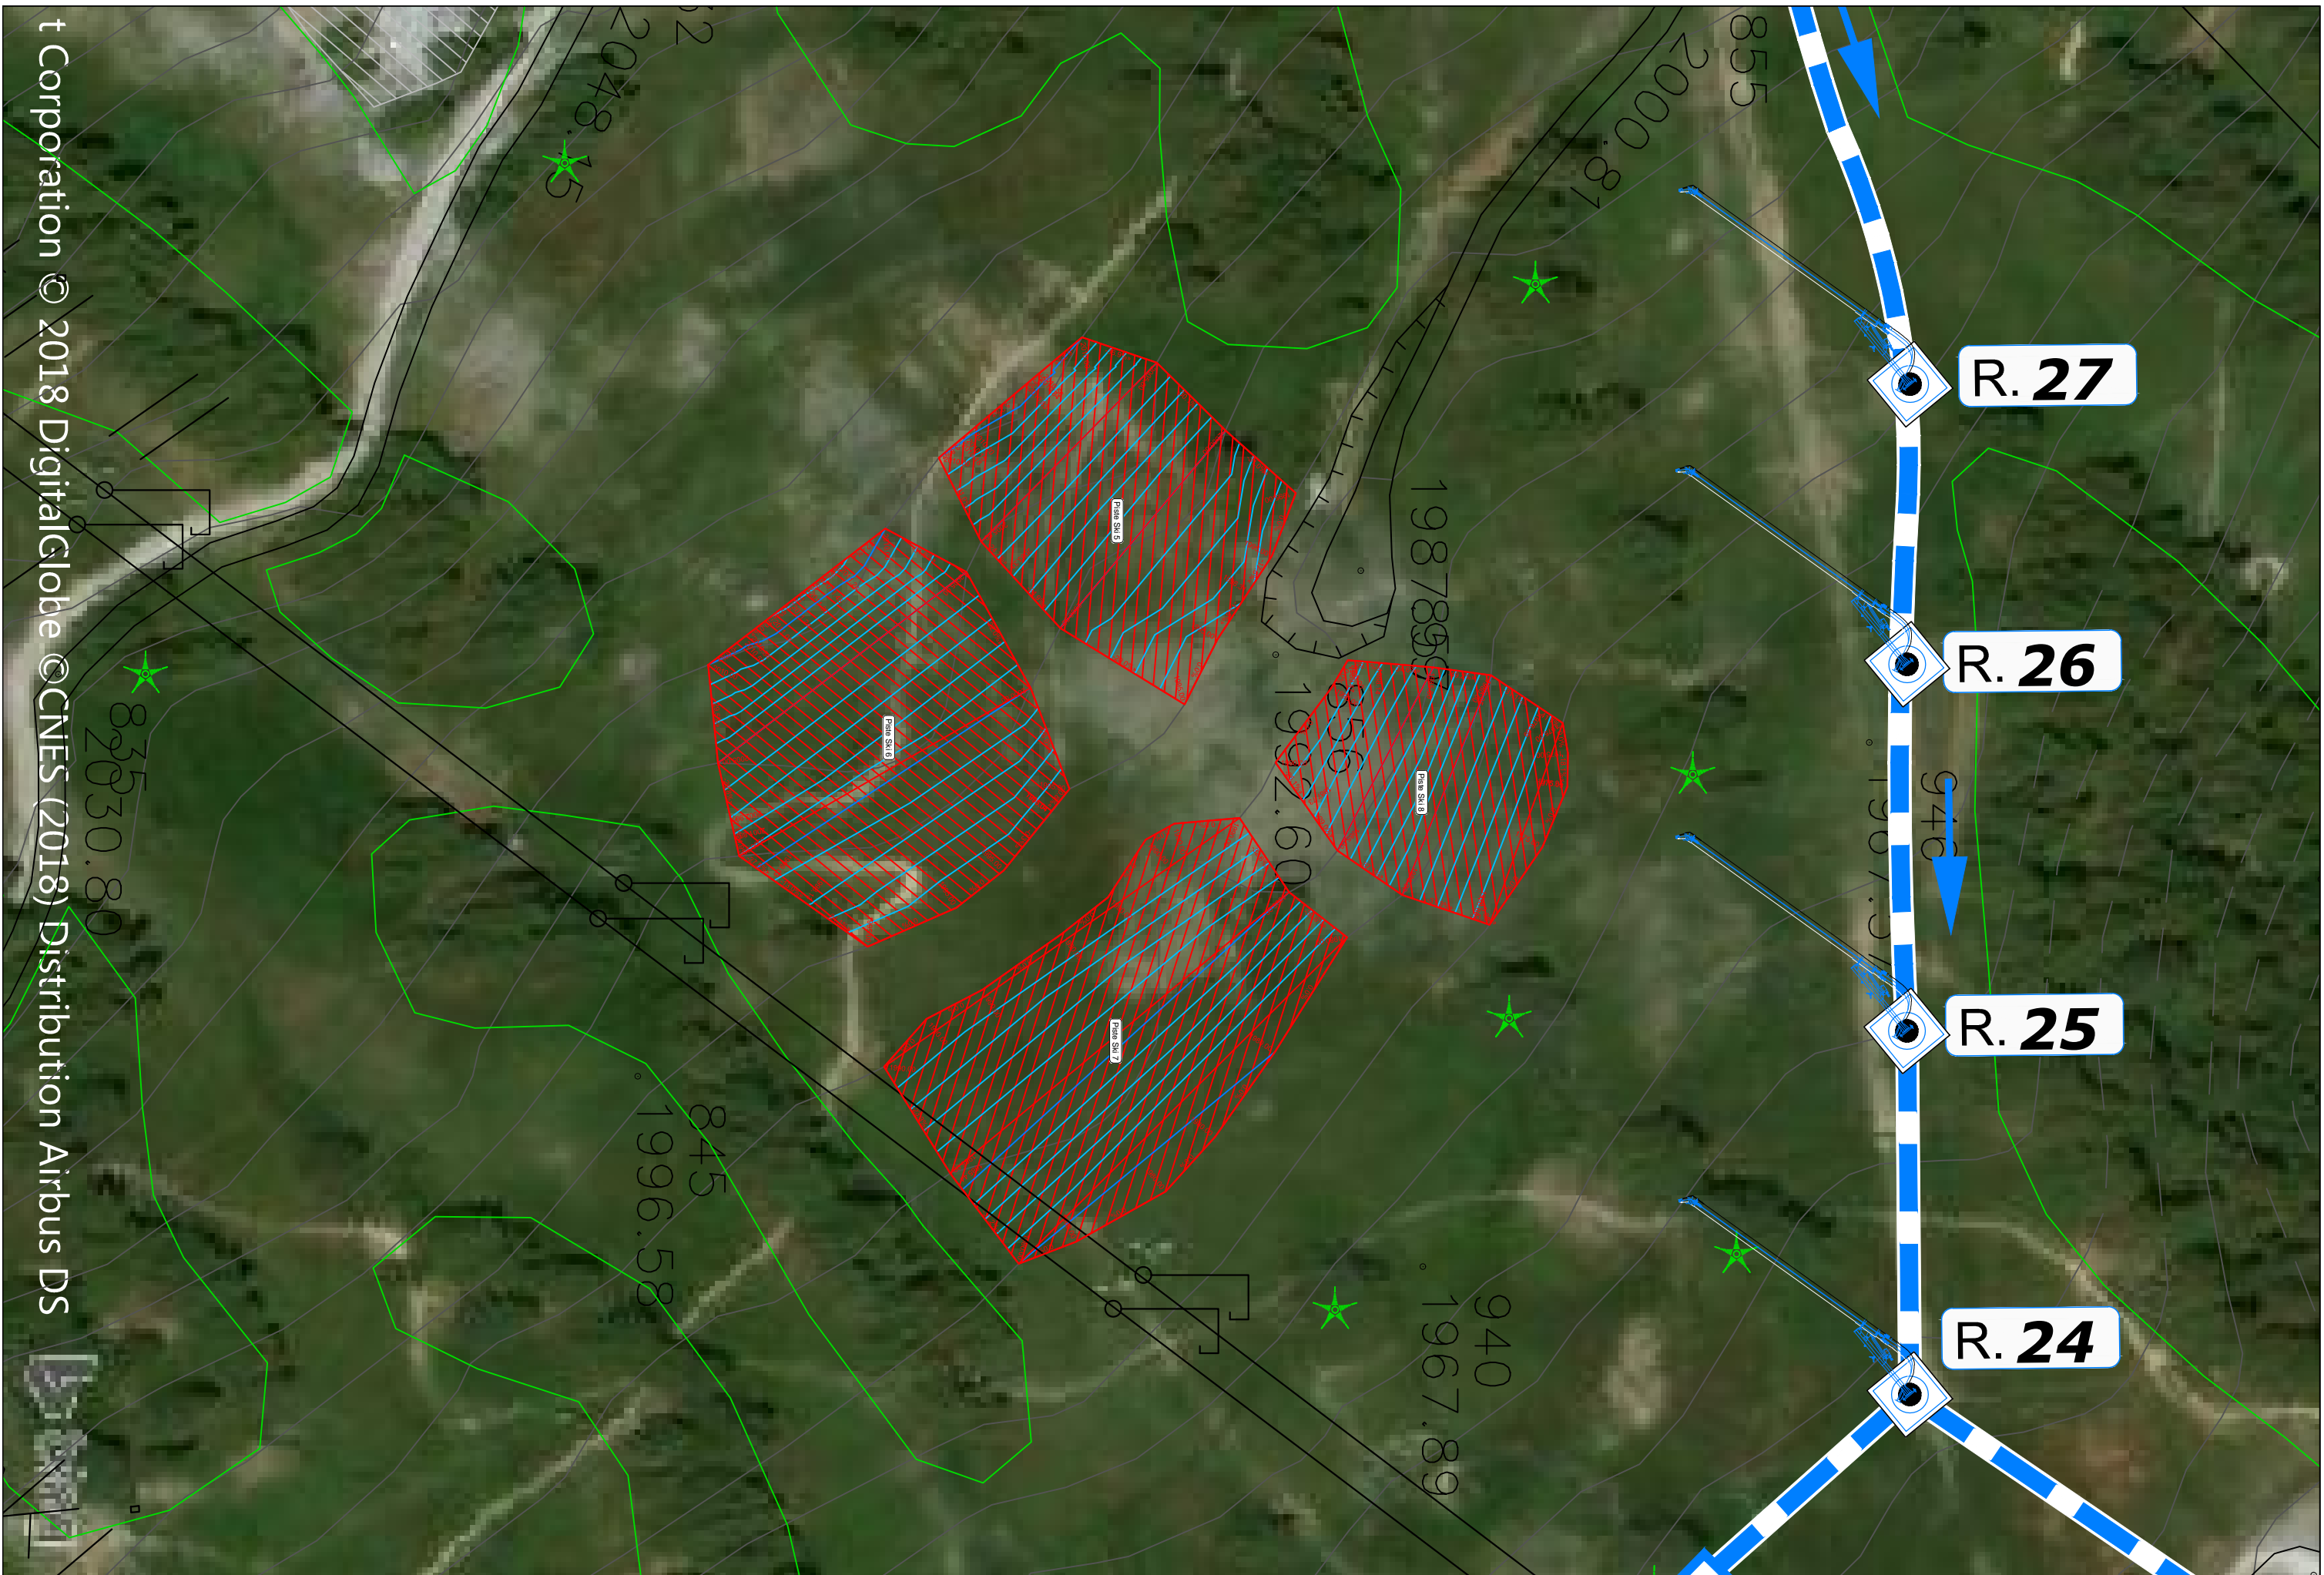

t Corporation © 2018 DigitalGlobe © CNES (2018) Distribution Airbus DS


	<b>PRALOUP - REPROFILAGE COURTILS</b>		N° affaire	Phase	N° plan	Indice	Page	Date	Echelle
	<b>PLAN ETAT EXISTANT</b>		1047	CPC	001	-	06/08	03/09/2018	1:1.000



t Corporation © 2018 DigitalGlobe © CNES (2018) Distribution Airbus DS

**CUBATURES PISTE**

- Déblais = 7.500 m<sup>3</sup>
- Remblais = 7.500 m<sup>3</sup>
- ==> Projet en équilibre déblais/remblais**
- Décapage Terre Végétale = 9.885 m<sup>2</sup>

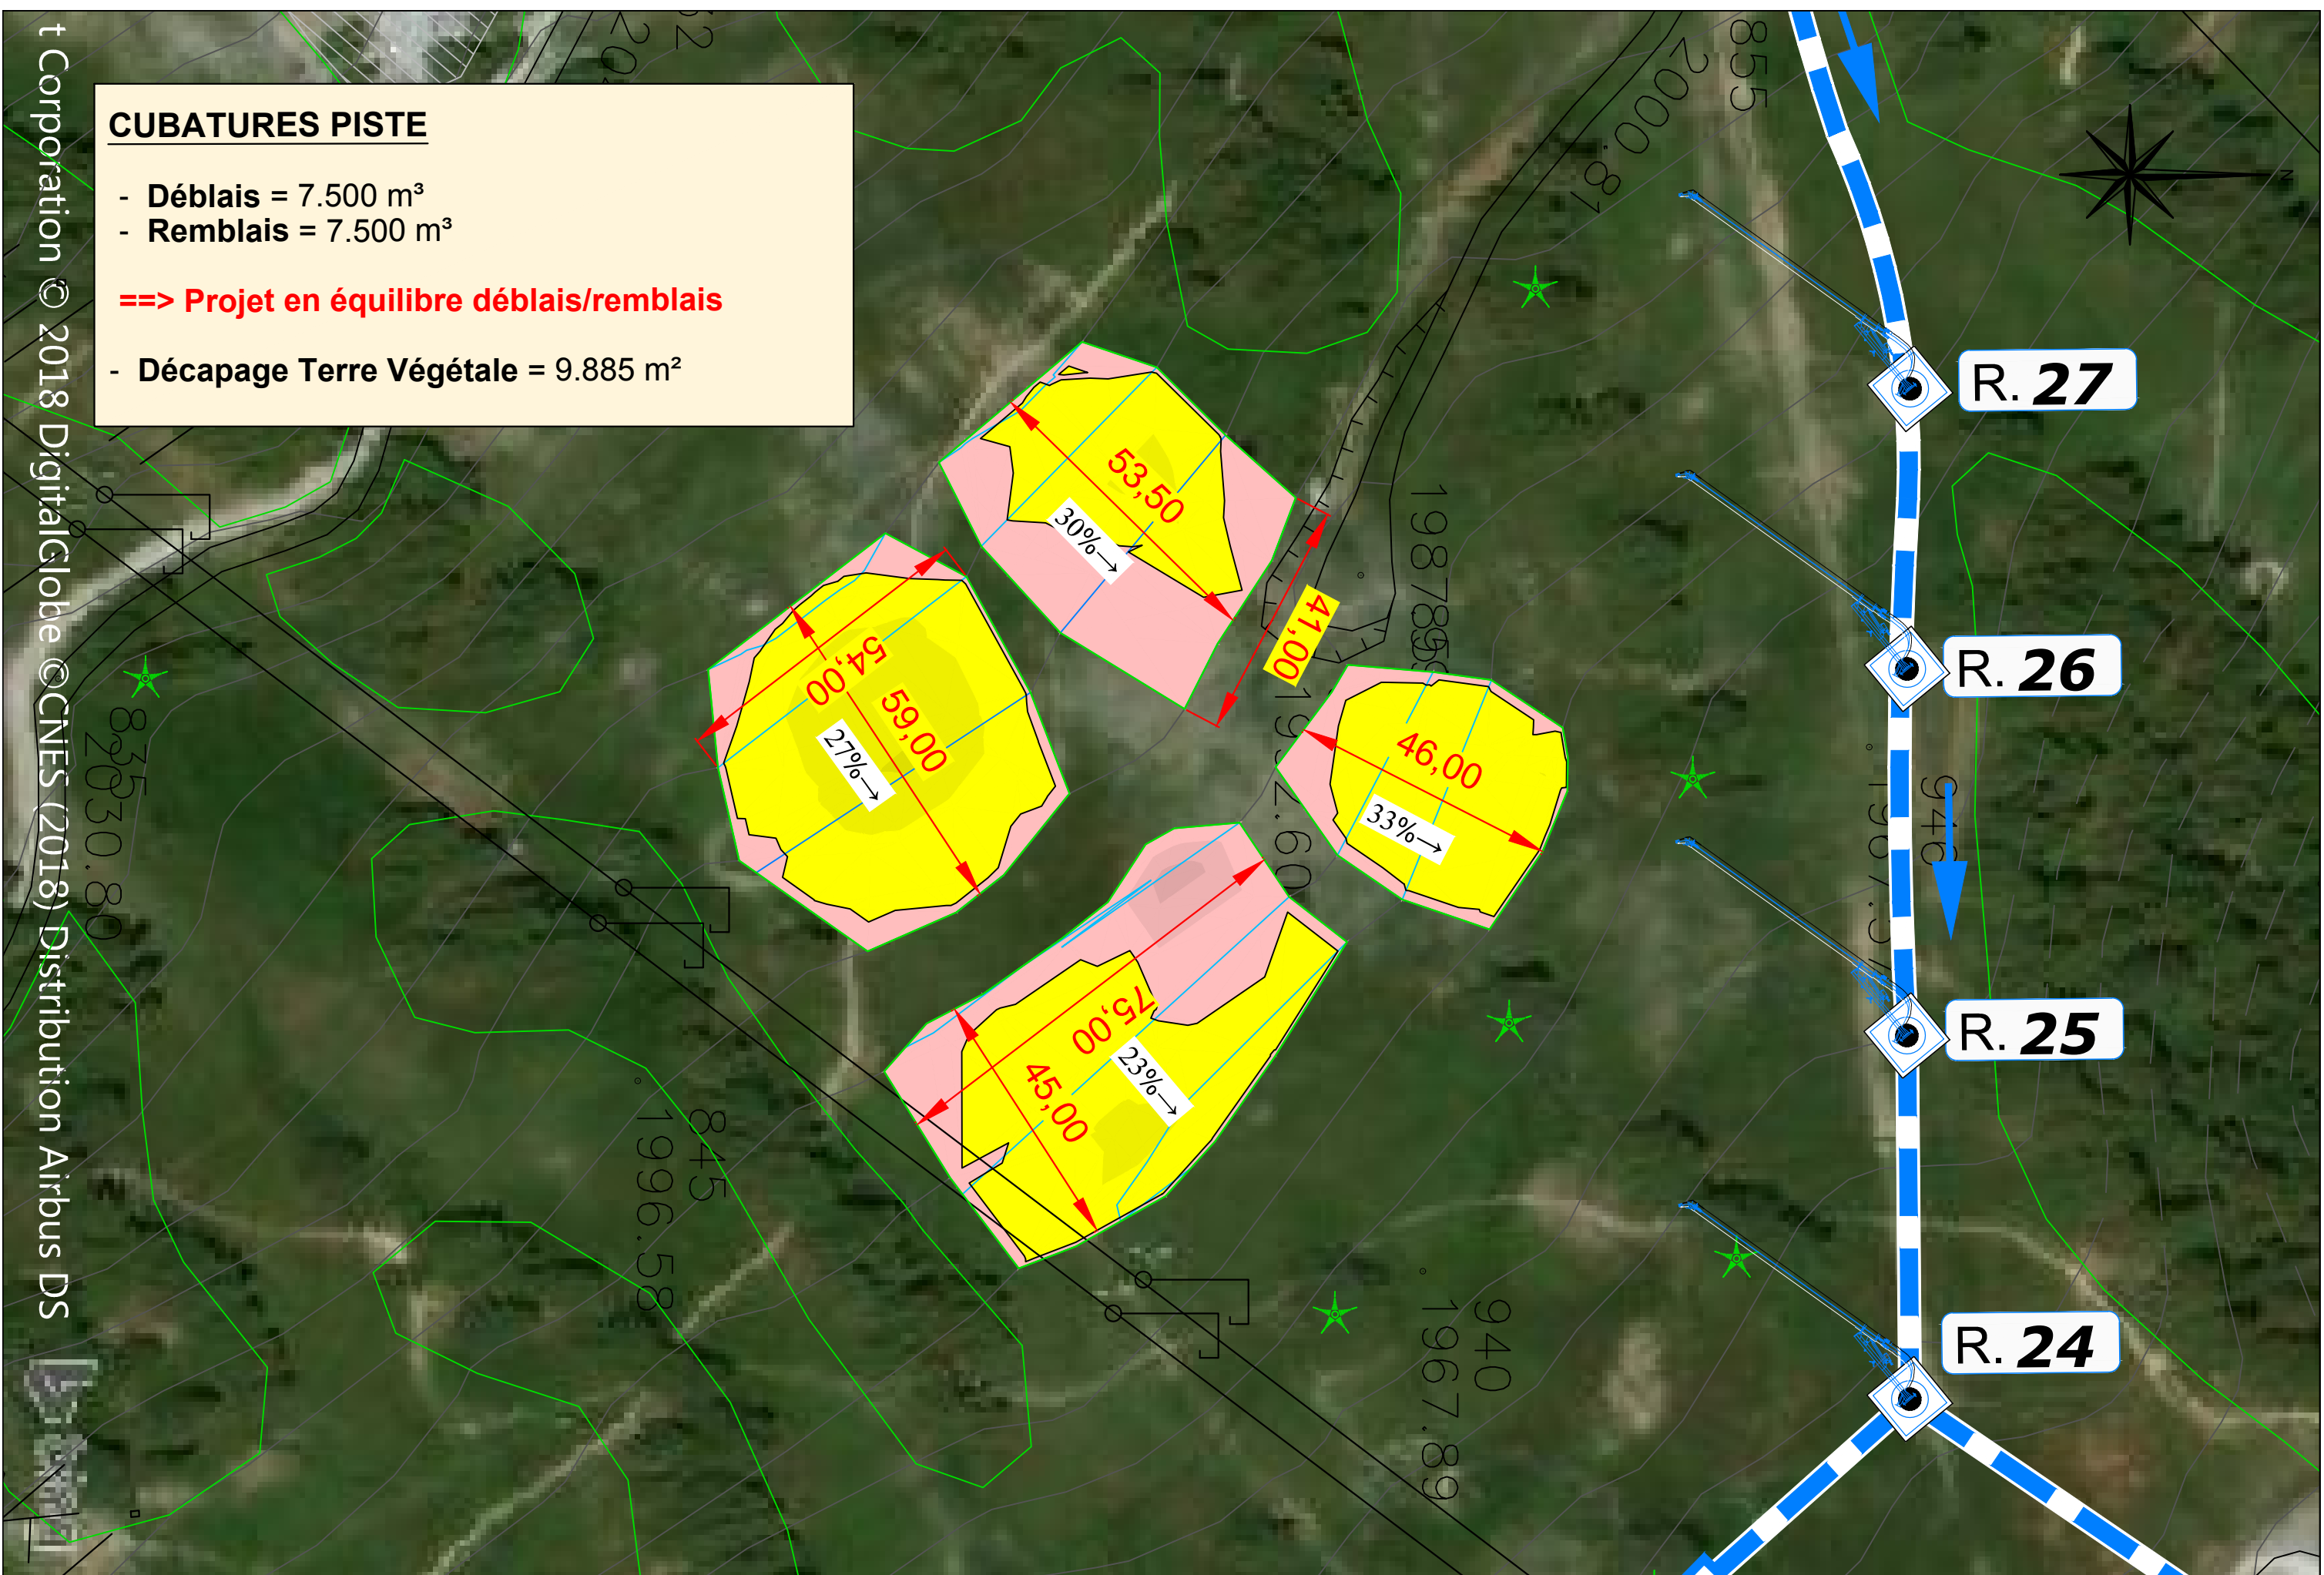

	PRALOUP - REPROFILAGE COURTILS		N° affaire	Phase	N° plan	Indice	Page	Date	Echelle
	PLAN ETAT PROJET		1047	CPC	001	-	07/08	03/09/2018	1:1.000



**GARE DE DEPART  
TELESKI COURTILS**

**Zone de reprofilage**