

VILLE DE BEAULIEU-SUR-MER

SAS HOTEL METROPOLE LE BERLUGAN

15 BOULEVARD DU MARÉCHAL LECLERC 06310 BEAULIEU-SUR-MER


**Demande d'examen au cas par cas préalable
à la réalisation éventuelle d'une évaluation environnementale**

Octobre 2018

Annexe n°5 à la demande

Photos aériennes

PLAN DE SITUATION EXISTANT ECHELLE: 1/5000

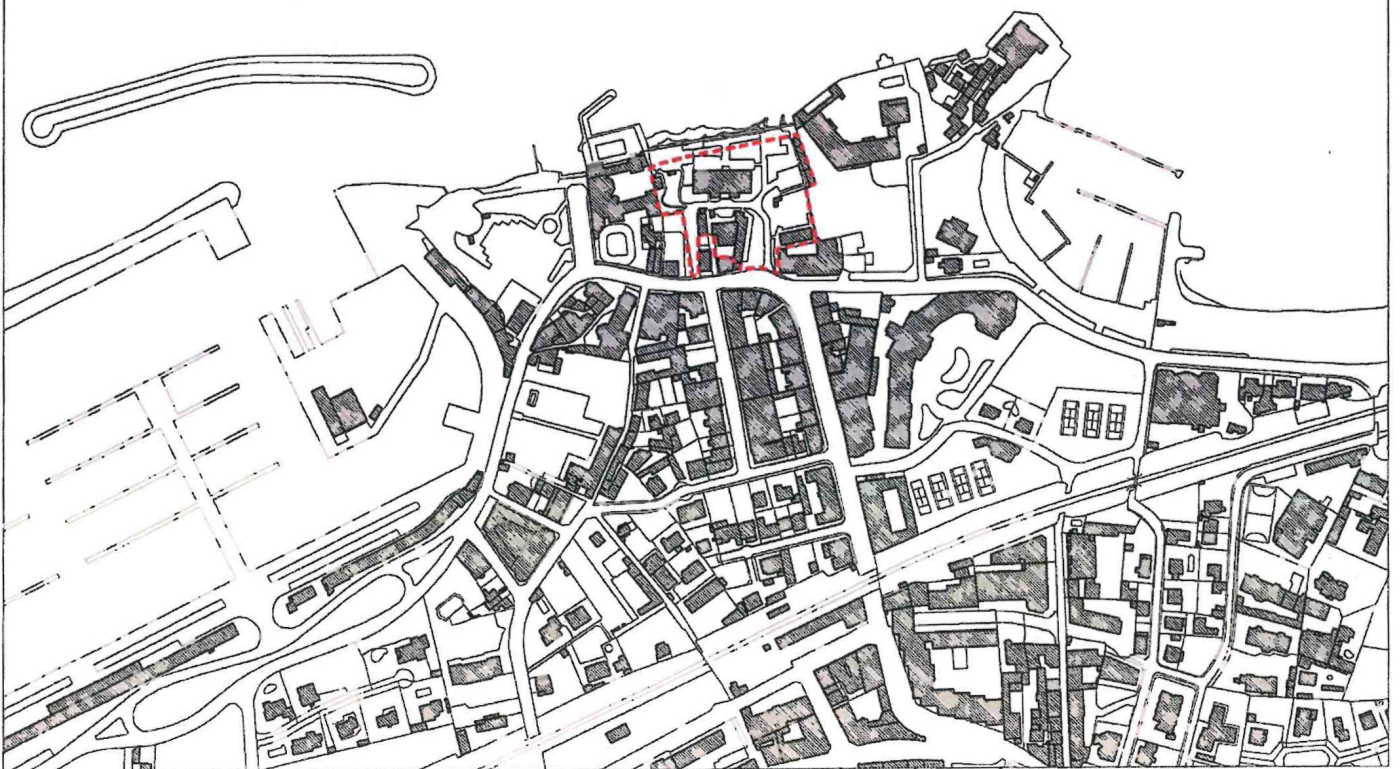



Département :
ALPES MARITIMES

Commune :
BEAULIEU SUR MER

Section : AH
Feuille : 000 AH 01

Échelle d'origine : 1/1000
Échelle d'édition : 1/1000

Date d'édition : 19/07/2017
(fuseau horaire de Paris)

Coordonnées en projection : RGF93CC44
©2016 Ministère de l'Économie et des
Finances

DIRECTION GÉNÉRALE DES FINANCES PUBLIQUES

EXTRAIT DU PLAN CADASTRAL

Le plan visualisé sur cet extrait est géré
par le centre des impôts foncier suivant :
NICE 2
22 rue Joseph Cadeï 06172
06172 NICE CEDEX 2
tél. 04 92 09 47 43 -fax 04 92 09 48 60
CENTRE DES IMPOTS FONCIER NICE
II@dgfip.finances.gouv.fr

Cet extrait de plan vous est délivré par :

cadastre.gouv.fr

