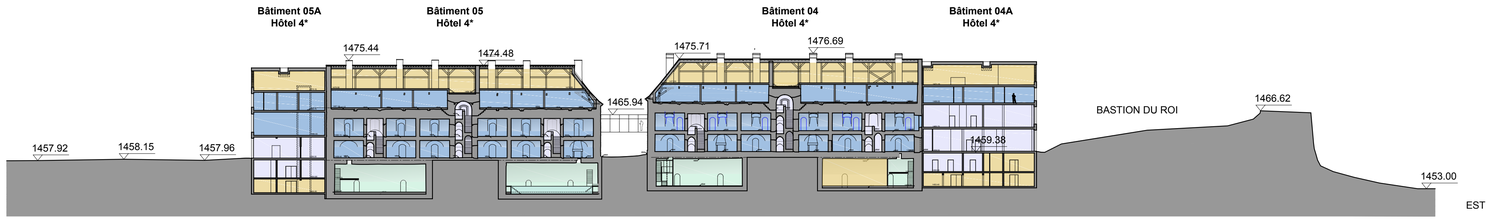

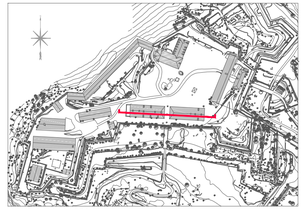

PLAN DE REPERAGE

0 10 20 30 40 50m

HAUTES-ALPES

BRIANÇON (05100)

FORT DES TROIS TETES

(Classé MH et Inscrit MH le 8 Juin 1989)

Restauration et restructuration pour réutilisation

MAITRISE D'OUVRAGE:

NEXT FINANCIAL PARTNERS — **SCI LE FORT DES TROIS TETES**
9,rue des Docteurs Charcot
42100 SAINT-ETIENNE
Tél : 06 47 28 20 76
Mail: la@next-financial.partners

MAITRISE D'OUVRAGE OPERATIONNELLE:

REDMAN Asset Development — REDMAN Asset Development
125, rue de Provence
75008 PARIS
Tél : 01 40 69 04 25
Mail: n@redman.fr

MAITRISE D'OEUVRE:

ARCHITECTE MANDATAIRE:

GMDP ARCHITECTURE
Architecte en Chef des Monuments Historiques
14, rue Cassette
75006 PARIS
Tél : 01 45 44 72 73
Mail : studio@gmdp.fr

ARCHITECTE COTRAITANT:

ACI ARCHITECTURE
18, avenue Parmentier
75011 PARIS
Tél : 01 43 55 47 53
Mail: ph@aci2.archi

ECONOMISTES:

C. SABOUREAU
104, avenue André Maginot
CS 77331, 37073 TOURS CEDEX 2
Tél : 02 47 54 02 65
Mail : charles@saboureau-ing.fr

FL INGENIERIE
21 rue de Torcé
72100 LE MANS
Tél : 02 43 72 91 91
Mail : rlemoine@fl-ingenierie.com

BET STRUCTURE:

KHEPHREN Ingénierie
88 bis avenue de la Convention
94117 ARCEUIL CEDEX
Tél : 01 49 08 92 33
Mail : l.chambre@khephren.fr

SIGMA
2 bvd Paul d'Estournelles
de Constant
72000 LE MANS
Tél : 02 43 39 20 50
Mail : damien.leguennec@sigma-ingenierie.fr

BET FLUIDES:

ALTERNET
12 avenue d'Italie
75013 PARIS
Tél : 01 53 79 70 71
Mail : marc.metzinger@alternet-consulting.com

FLUELEC
32 bis, rue de Rennes
35510 CESSON-SEVIGNE
Tél : 02 23 45 51 51
Mail : ibocher@flueleceing.com

BET VRD:

OTCI
Parc Icade, 1 place des Etats-Unis
Bâtiment Liège - CS 40422.
94158 RUNGIS CEDEX 1
Tél : 01 56 30 17 27
Mail : laverdure@otci.fr

SOUS-TRAITANCE MAITRISE D'OEUVRE:

OPC:

GMDP ARCHITECTURE
Architecte en Chef des Monuments Historiques
14, rue Cassette
75006 PARIS
Tél : 01 45 44 72 73
Mail : studio@gmdp.fr

ACI ARCHITECTURE
18, avenue Parmentier
75011 PARIS
Tél : 01 48 05 86 63
Mail: patrice.l-hopitalier@secc-aci.fr

CONTROLE SCIENTIFIQUE ET TECHNIQUE:

DRAC Provence Alpes Cotes Azur
Conservation Régionale des Monuments Historiques
23, Boulevard du Roi René
13617 Aix-en-Provence CEDEX 1
Tél : 04 42 16 19 00

UDAP 05 - Unité Départementale de l'Architecture et du Patrimoine
Cité Desmichel, BP 16007
05016 GAP CEDEX
Tél : 04 92 53 15 38

CONTROLE TECHNIQUE:

SOCOTEC AMIENS - BURY (Etudes)
Constructions Amiens
1 Allée de la Pépinière
Centre Oasis "La Passiflore" - 80480 BURY
Tél : 03 22 80 43 00
Mail: Xavier.MACH@socotec.com

COORDONNATEUR SPS:

SOCOTEC AMIENS - BURY (Etudes)
Constructions Amiens
1 Allée de la Pépinière
Centre Oasis "La Passiflore" - 80480 BURY
Tél : 03 22 80 43 00
Mail: Xavier.MACH@socotec.com

COORDONNATEUR SSI:

ETUDE AU CAS PAR CAS

ETAT PROJETE — COUPE DE TERRAIN CA

Numéro **4.3.d**

Echelle: **1/500** | Réf. infor. FT-GMP-200X-Z00-CT1.dwg | OCTOBRE 2018

Partie fixe nom du fichier

Affaire		Emetteur		Type	Zone ou Bat.		Numéro
FT	-	GMP	-			-	

Partie correspondante aux onglets AutoCad ou Excel

N. Ongl.	BAT.	Lot	Phase	Indice	Date indice