





14, RUE CASSETTE  
75006 PARIS  
T. 01 45 44 72 73  
WWW.GMDP.FR  
INFO@GMDP.FR  
STUDIO@GMDP.FR

BRIANÇON (Hautes-Alpes)  
FORT DES TETES


RESTAURATION ET REUTILISATION

ETUDE CAS PAR CAS

4.3.g

ETAT PROJETE - échelle 1/200

IMPLANTATION DU TELEPHERIQUE :  
Station haute

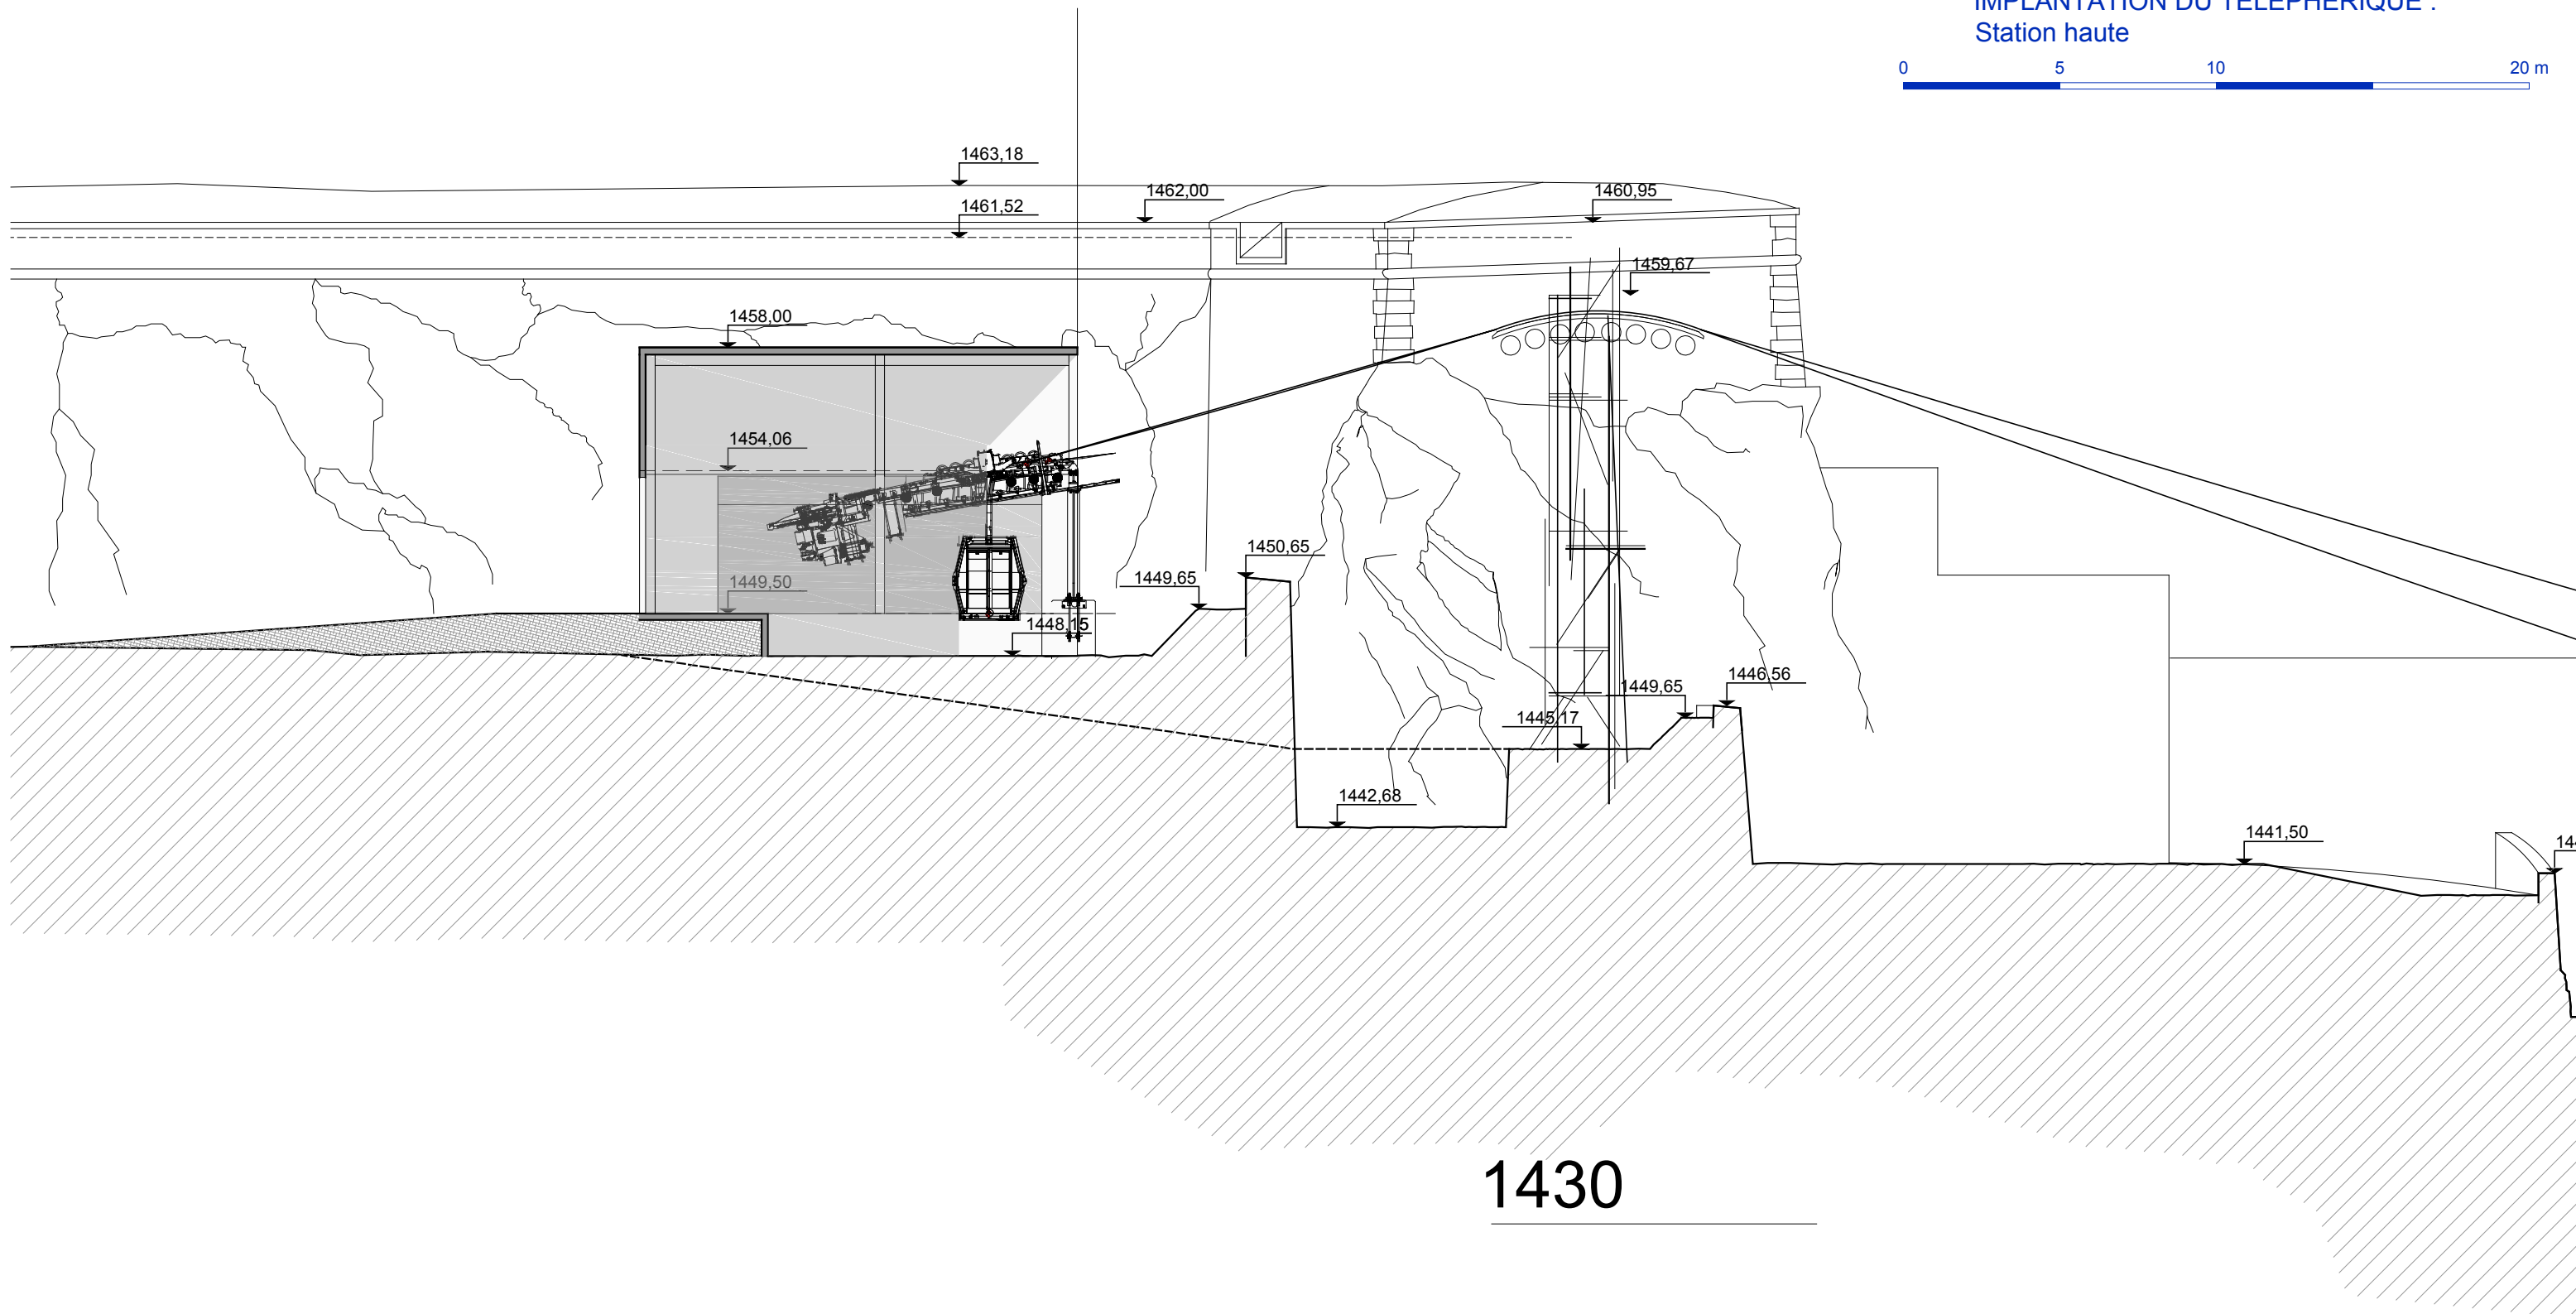





BRIANÇON (Hautes-Alpes)  
FORT DES TETES

RESTAURATION ET REUTILISATION

ETUDE CAS PAR CAS

4.3.g

ETAT PROJETE - échelle 1/200  
IMPLANTATION DU TELEPHERIQUE :  
Station basse - Coupe

