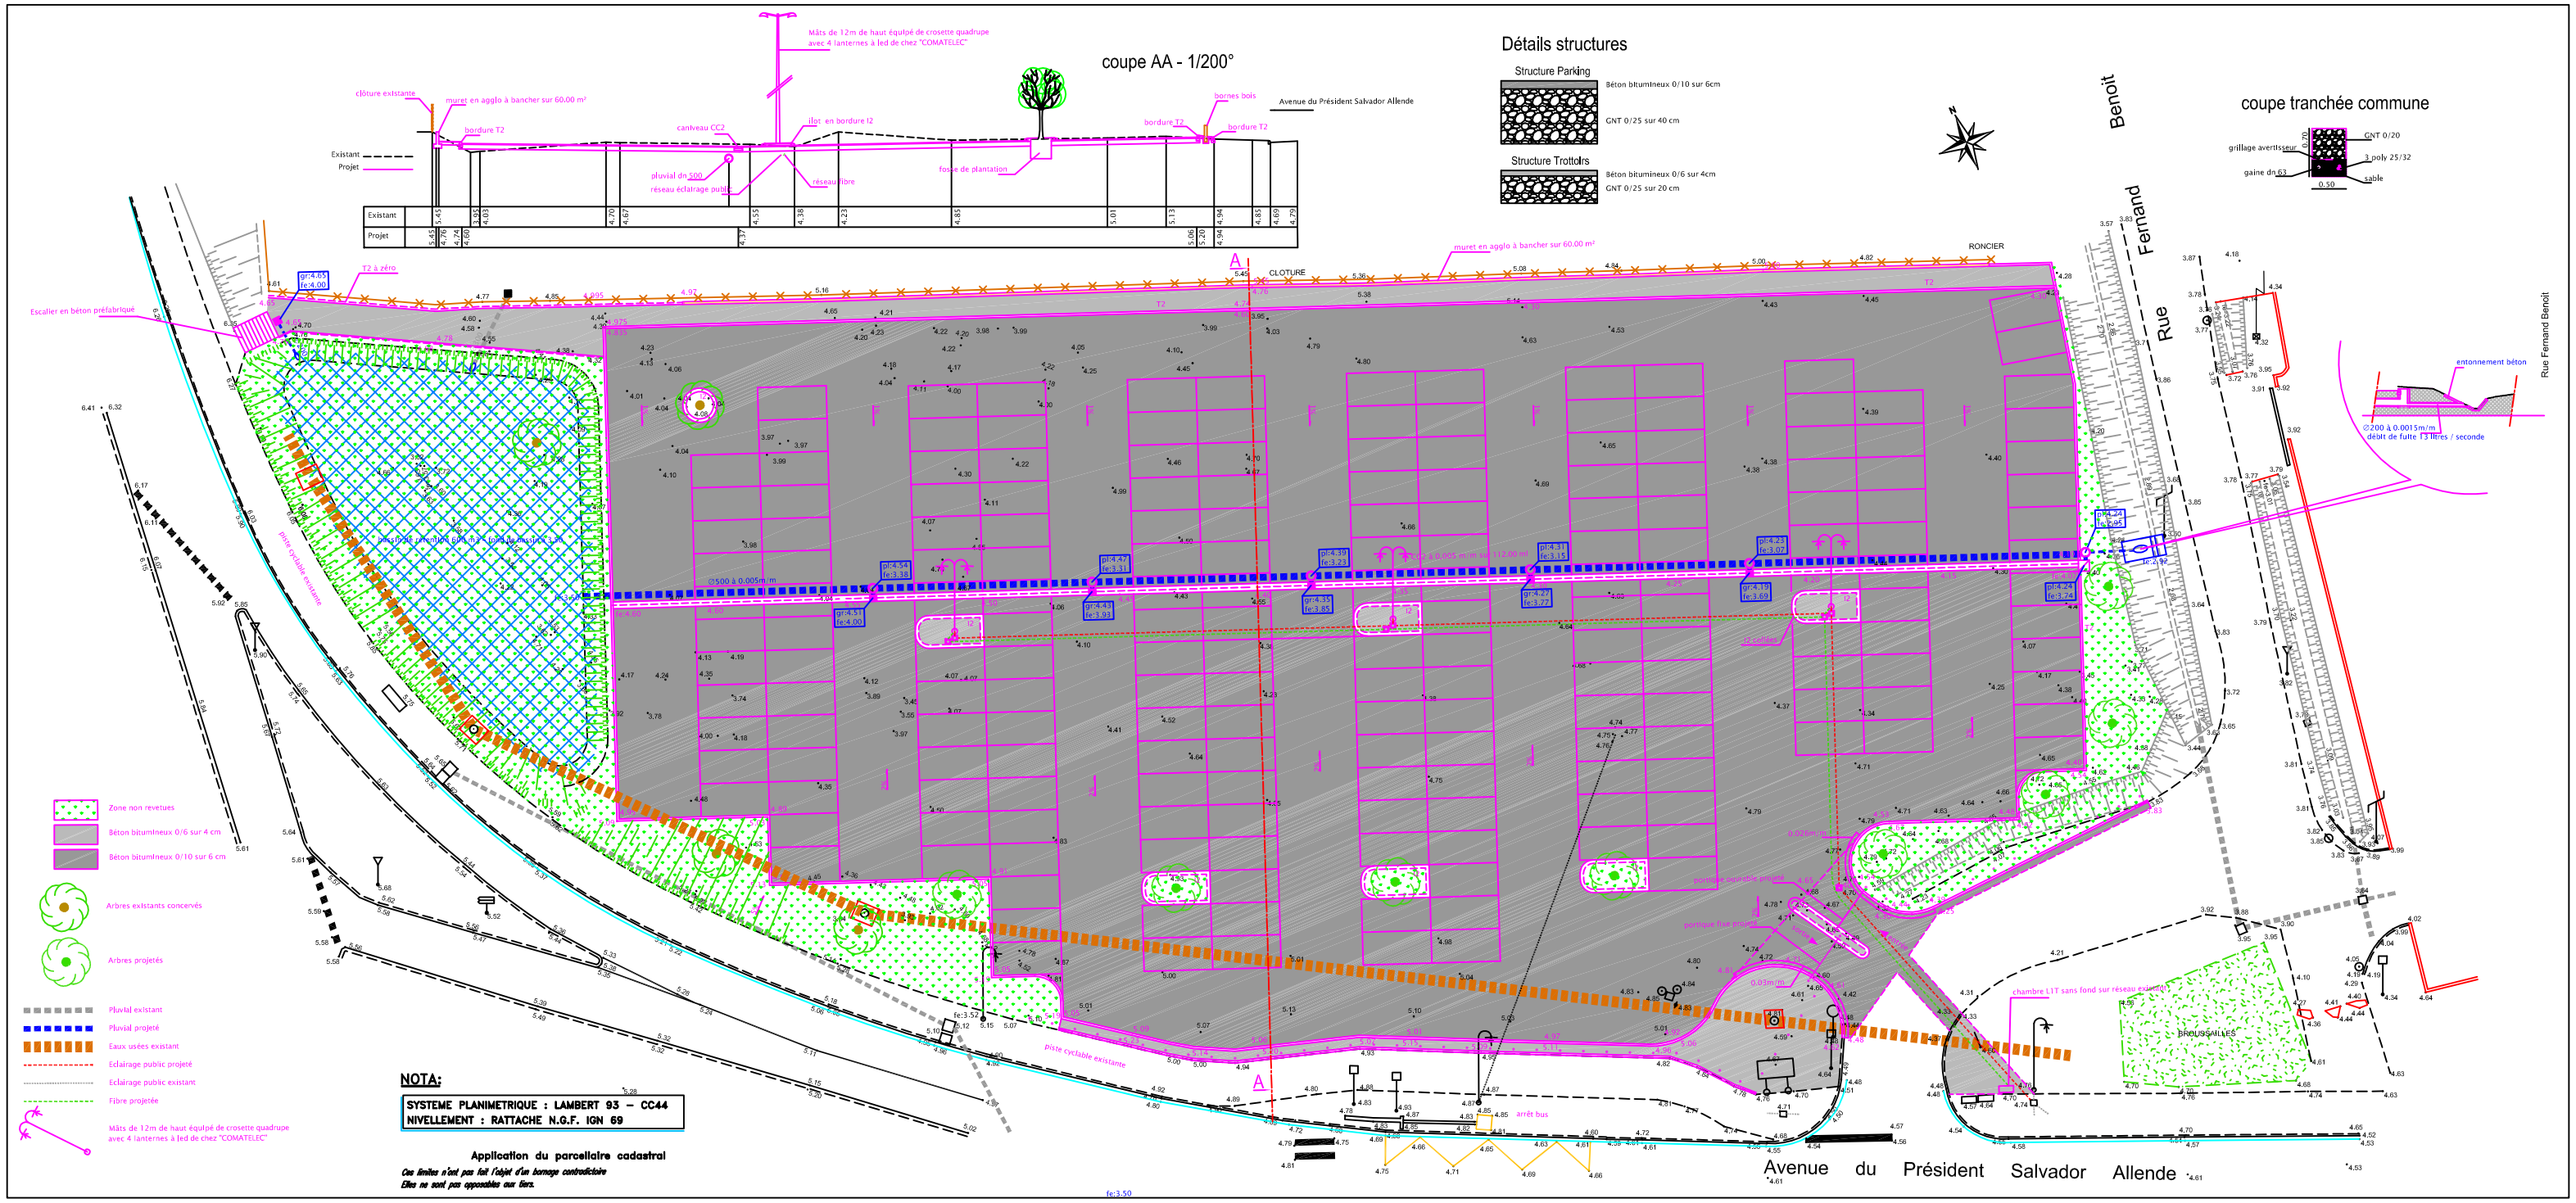
coupe AA - 1/200°
Détails structures
Structure Parking
Béton bitumineux 0/10 sur 6cm
GNT 0/25 sur 40 cm
Structure Trottoirs
Béton bitumineux 0/6 sur 4cm
GNT 0/25 sur 20 cm
coupe tranchée commune
grillage avertisseur
GNT 0/20
3 poly 25/32
gaine dn 63
sable
Avenue du Président Salvador Allende
Rue Fernand Benoit
Rue Fernand Benoit
CLOTURE
RONCIER
muret en agglo à bancher sur 60.00 m²
Escalier en béton préfabriqué
T2 à zéro
piste cyclable existante
arrêt bus
BROUSSAILLES
chambre LIT sans fond sur réseau existant
entonnement béton
Zone non revetues
Béton bitumineux 0/6 sur 4 cm
Béton bitumineux 0/10 sur 6 cm
Arbres existants concervés
Arbres projetés
Pluvial existant
Pluvial projeté
Eaux usées existant
Eclairage public projeté
Eclairage public existant
Fibre projetée
Mâts de 12m de haut équipé de crosette quadrupe avec 4 lanternes à led de chez "COMATELEC"
NOTA:
SYSTEME PLANIMETRIQUE : LAMBERT 93 – CC44
NIVELLEMENT : RATTACHE N.G.F. IGN 69
Application du parcellaire cadastral
Ces limites n'ont pas fait l'objet d'un bornage contradictoire
Elles ne sont pas opposables aux tiers.