





Google Earth
Map © 2017 Satellites

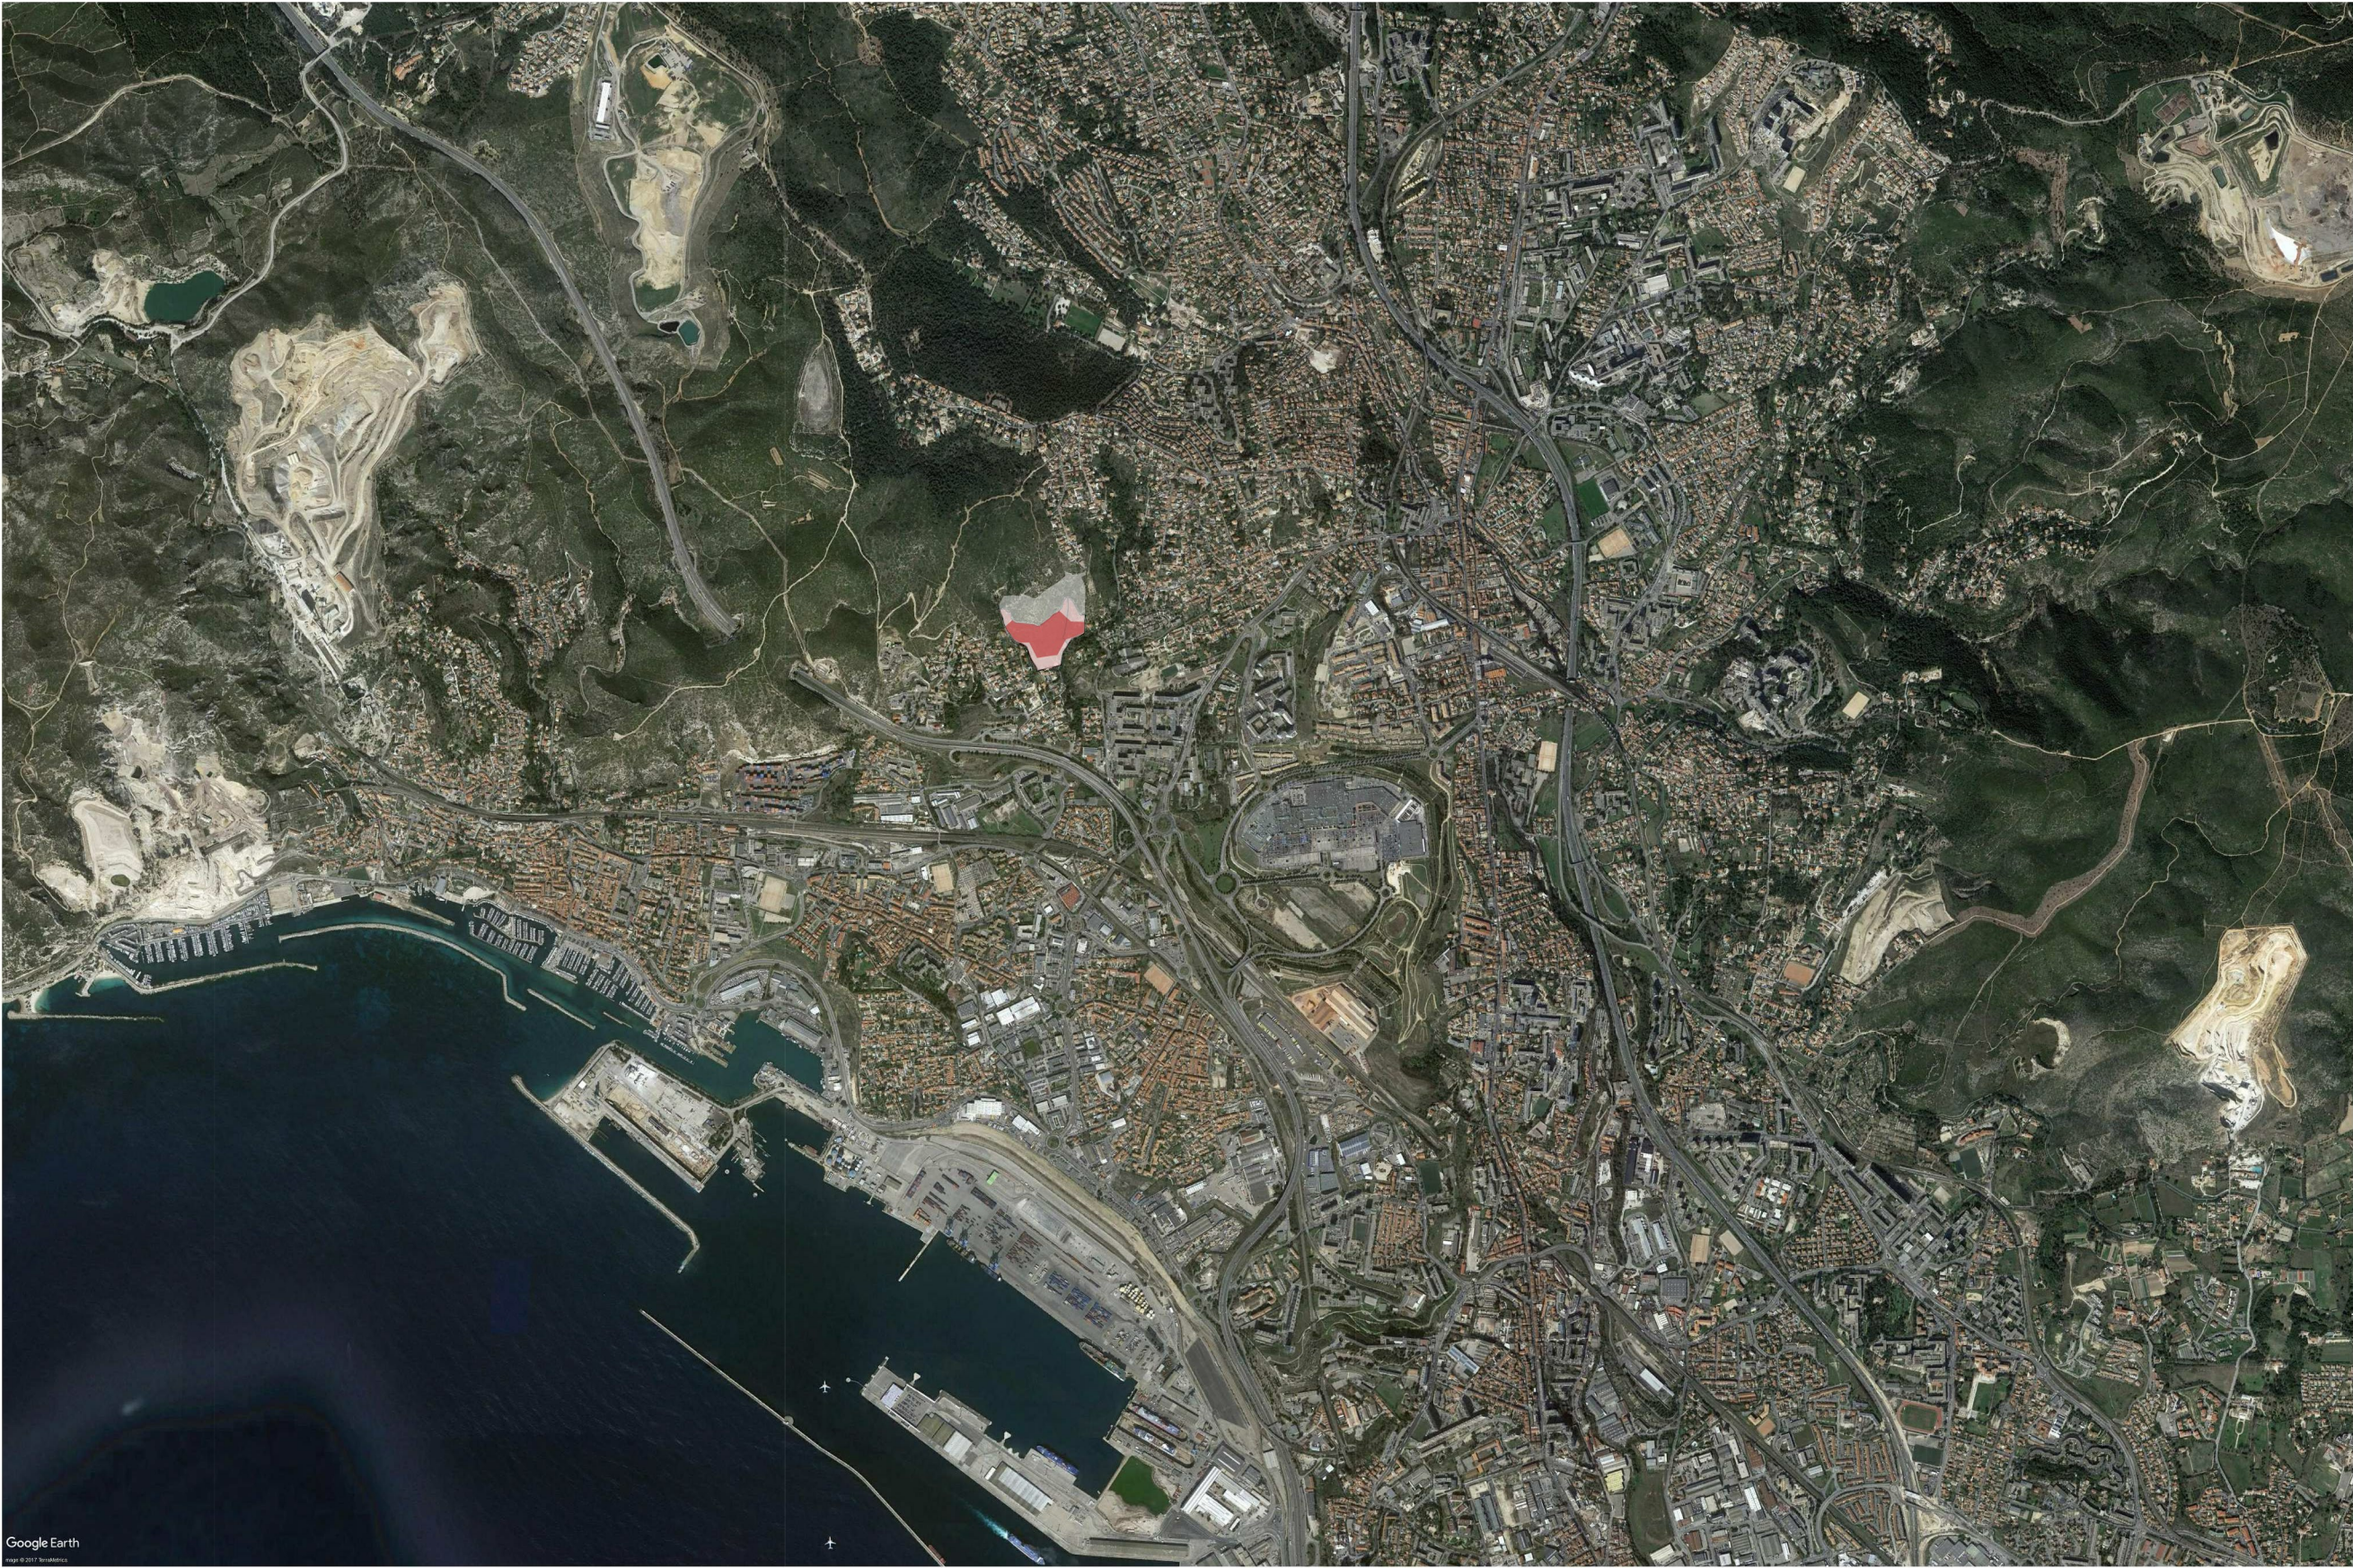

Limites du projet

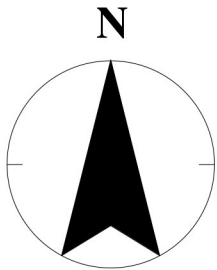

Terrains

Parcelles 911A n° 58 pour une contenance cadastrale de 30795 m² et 906I n° 37 pour une contenance cadastrale de 7290 m²



Zone à défricher
de 25 490 m²

Maître d'Ouvrage

SARL LE CORCOVADO

Citérama – Quartier de Napollon – 13400 AUBAGNE

Maître d'Oeuvre

**Société Civile Professionnelle d'Architectes D.P.L.G.
J.M. BLUTEAU et W. NASSIF**

4 av Braye de Cau - ZI St Mitre - 13400 AUBAGNE
Tel: 04.42.04.42.40 - Fax: 04.42.08.71.81

Opération 673

DEMANDE D'AUTORISATION DE DEFRICHEMENT

CHEMIN DE BERNEX - VERDURON 13015-13016 MARSEILLE

PLAN DE SITUATION

Date	06.11.2018	Phase	AD	Echelle	1 : 25000
673		AD	06.11.2018		