


Annexe 7 :

**Emprise de défrichement sur plan de
cadastre et photos aériennes**

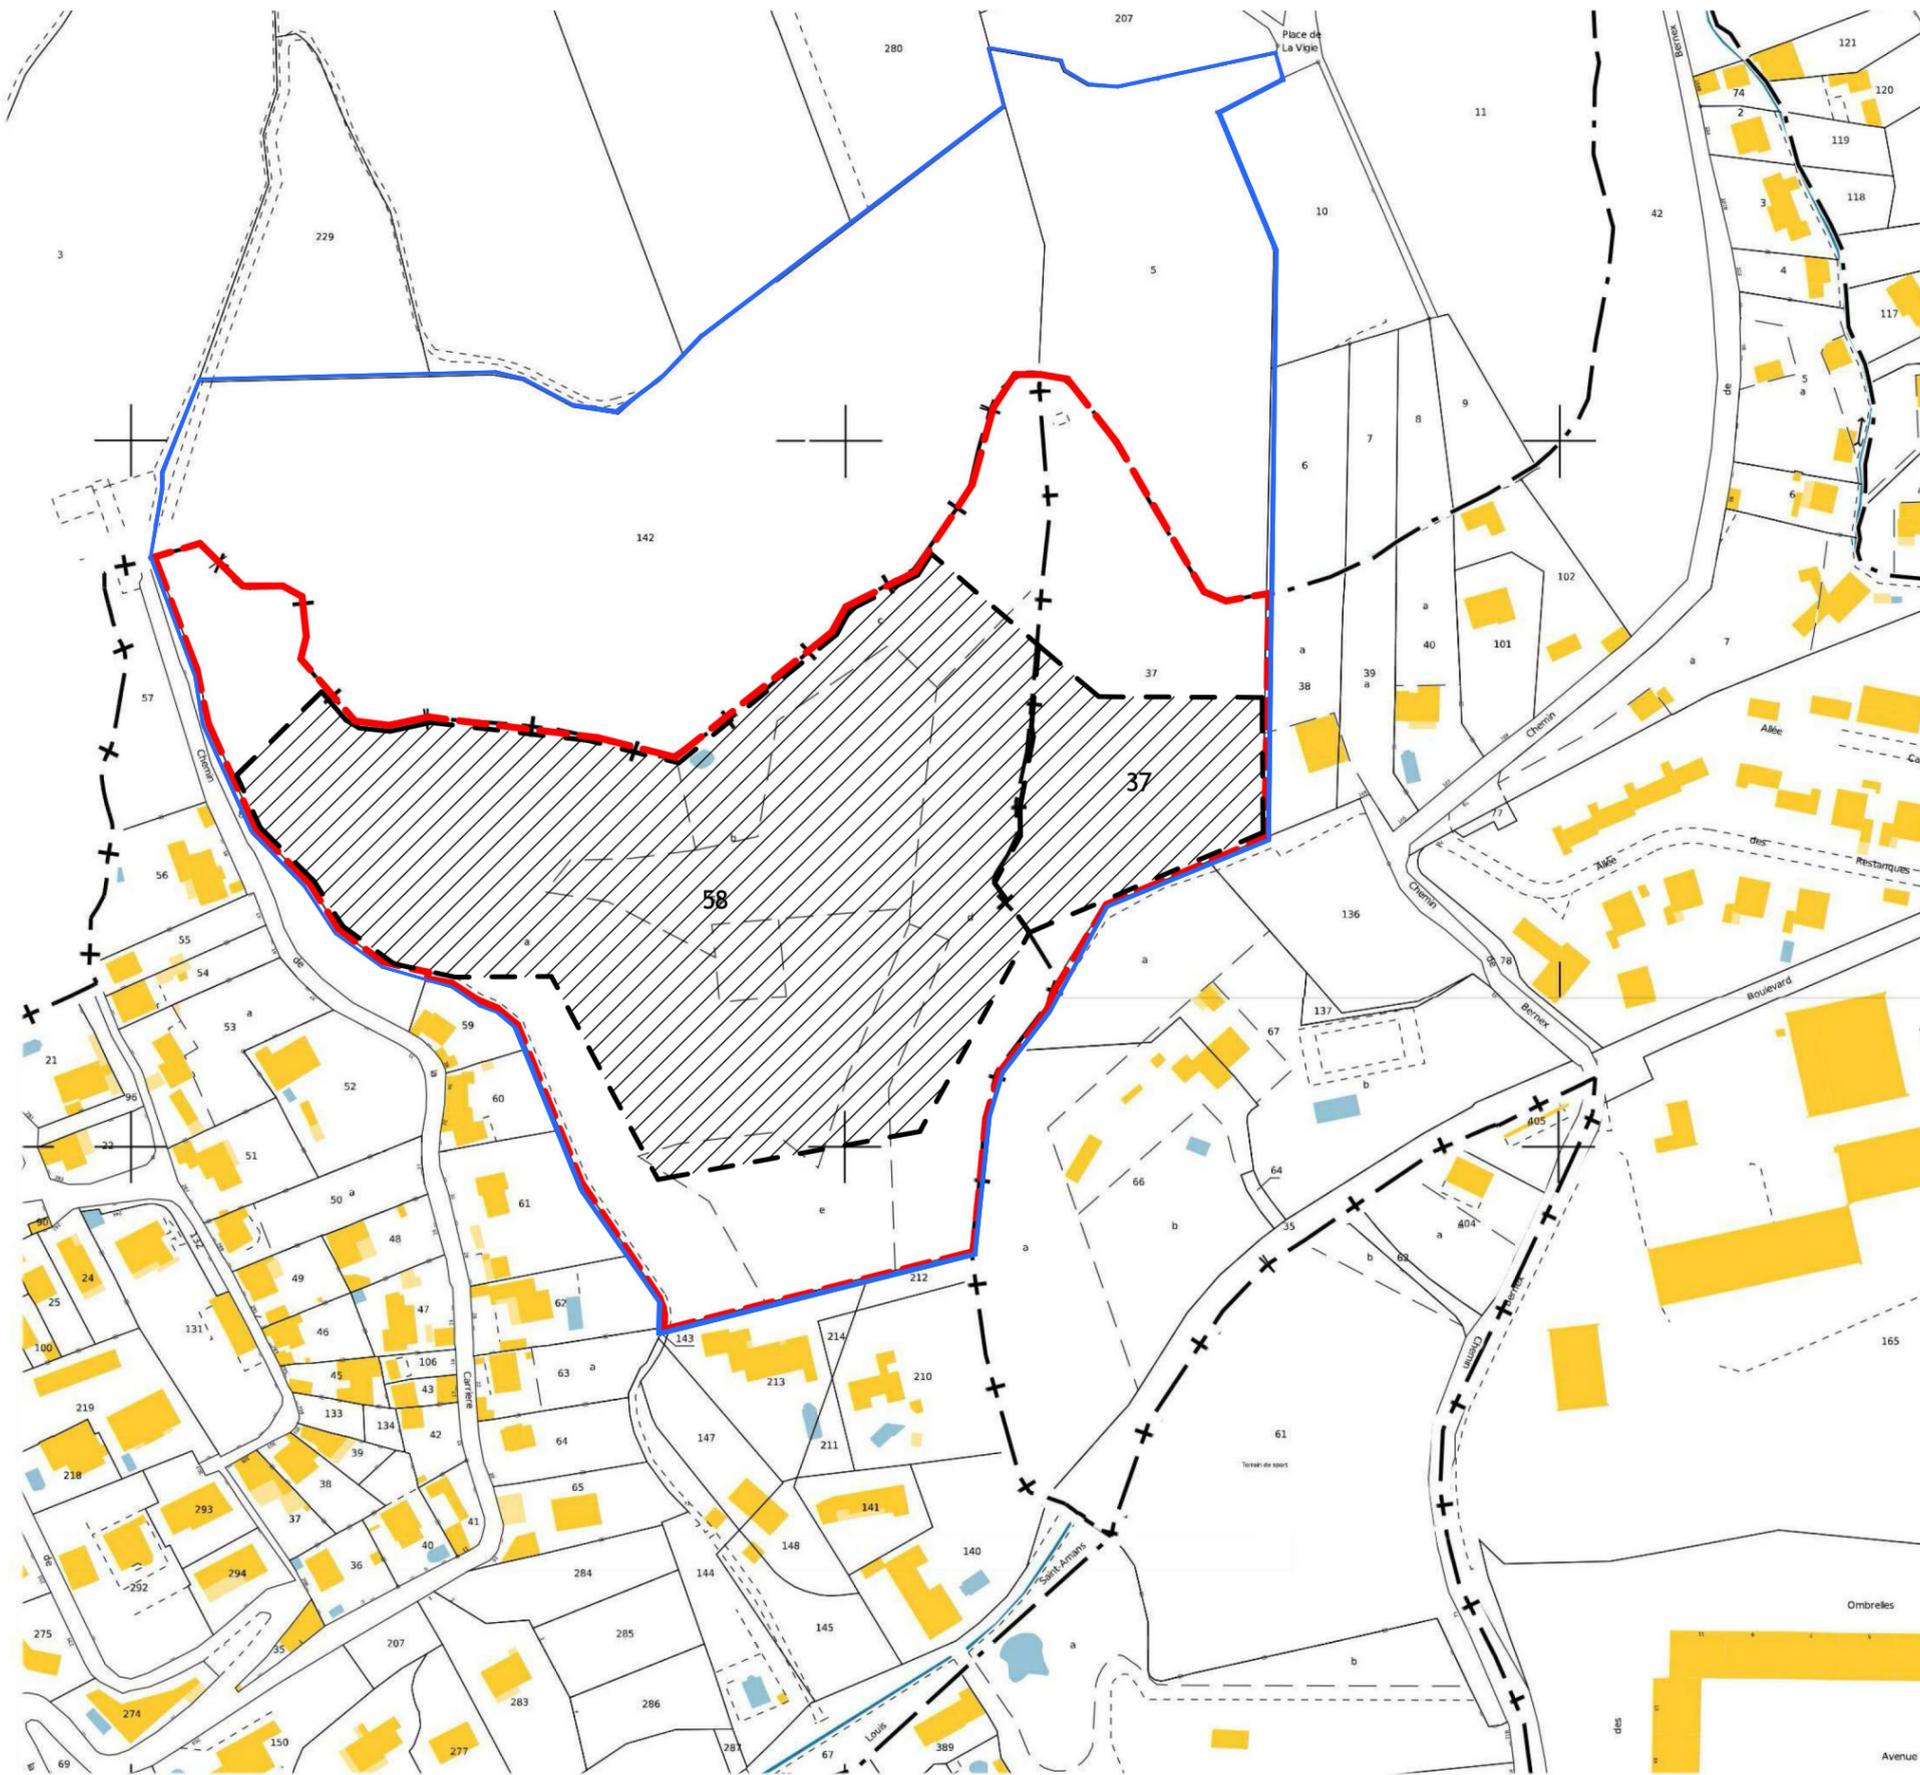

— Limites du projet

Parcelles concernées par la demande d'autorisation de défrichement:

911A n° 58 pour une contenance cadastrale de 30795 m²

906I n° 37 pour une contenance cadastrale de 7290 m²

- - - Limites cadastrales

▨ Zone à défricher
25 490 m²



Maître d'Ouvrage
SARL LE CORCOVADO
Citéràma – Quartier de Napollon – 13400 AUBAGNE

Maître d'Oeuvre
Société Civile Professionnelle d'Architectes D.P.L.G.
J.M. BLUTEAU et W. NASSIF
4 av Braye de Cau - ZI St Mitre - 13400 AUBAGNE
Tel: 04.42.04.42.40 - Fax: 04.42.08.71.81

Opération 673

DEMANDE D'AUTORISATION DE DEFRIQUEMENT

CHEMIN DE BERNEX - VERDURON 13015-13016 MARSEILLE

EXTRAIT CADASTRAL

Date	06.11.2018	Phase	AD	Echelle	1/2000
673		AD	06.11.2018		

7a

7b - Repérage de la zone à défricher
Terrains à VERDURON. Parcelles 906I n° 37 et 911A n° 58

Chemin de la carrière

Chemin de Bernex



Chemin de Bernex

Chemin de la carrière





Chemin de la carrière en impasse



Voie privée au Sud du terrain



Voie privée au Sud

Chemin de la carrière



Vues du terrain depuis le Sud

