



**SOCIETE CIVILE DE L'ANSE DU PRADET
S.C.A.P.**

Domaine de la ris favière
83230 BORMES LES MIMOSAS



PRO

DIAGNOSTIC ET
REDEPLOIEMENT PORTUAIRE
Mission de Maîtrise d'Oeuvre

**CAHIER DE COUPES
GENIE CIVIL MARITIME**

Echelle : Cf. A3

Numéro Affaire : CORSCAP 47-2015

	Modifications	Phase	Date
0.	Première Diffusion		27/06/2018
1.	Mise à jour du relevé Biocénose Octobre 2018		03/10/2018
2.	Modification suite à la réunion préalable avec la commune de Bormes les Mimosas et l'UDAP		26/10/2018



Dessin: FVI/JZU Contrôle: JCE/ESA Appro: SLE C O R P R O C O U P 0 6 2

Référence DWG: C:\CORINTHE\Projets\SCAP\CORSCAP 47-2015\Mission\3 PRO\PORT\Version 02\Plans\COR-PRO-PLAN-03-2.dwg




890 chemin du Peyrat ZA du Grand Pont 83310 Grimaud, France
Tél: +33(0)4.94.97.05.25 - Fax: +33(0)4.94.81.53.89
E.mail: contact@corinthe-ing.com - Web: www.corinthe-ing.com

Niveaux d'Eau de Projet

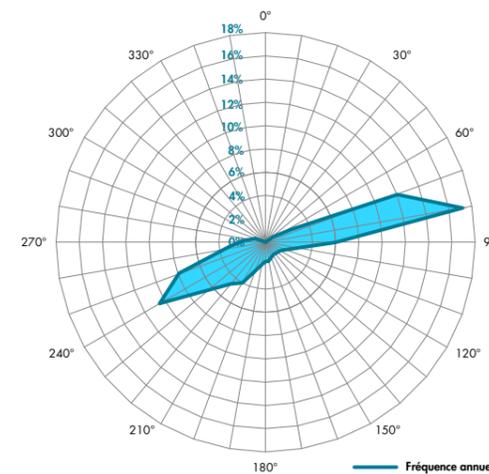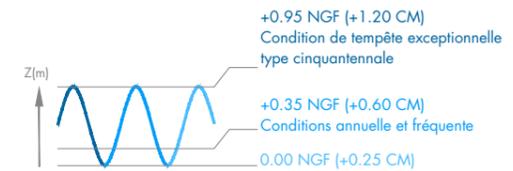

Rose des directions de provenance de la houle au point
Longitude = 6,732° E / Latitude = 43,096° N
SOURCE : DHI (De 1979 à 2017)

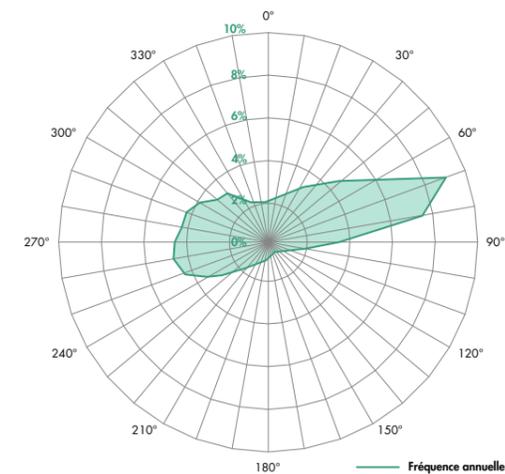

Rose des directions de provenance du vent au point
Longitude = 6,732° E / Latitude = 43,096° N
SOURCE : DHI (De 1979 à 2017)

Bathymétrie :

Relevé Bathymétrique effectué le 03/05/2017 et transmis le 08/06/2017 par **SEMANTIC "NGF_L93_Bormes_PortPradet_Corinthe"**

Biocénose :

Relevé effectué le 03/05/2017 et transmis le 08/06/2017 par **SEMANTIC "NGF_L93_Bormes_PortPradet_Corinthe"**



Relevé effectué le 01/10/2017 et transmis le 02/10/2017 par **P2A "Mail 2018-10-01 P2A"**

Système de coordonnées : Lambert 93
Système de nivellement : NGF

REPERAGE DES COUPES GENIE CIVIL MARITIME:

VUE EN PLAN

Ech: 1/500

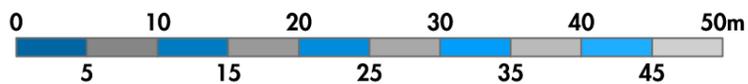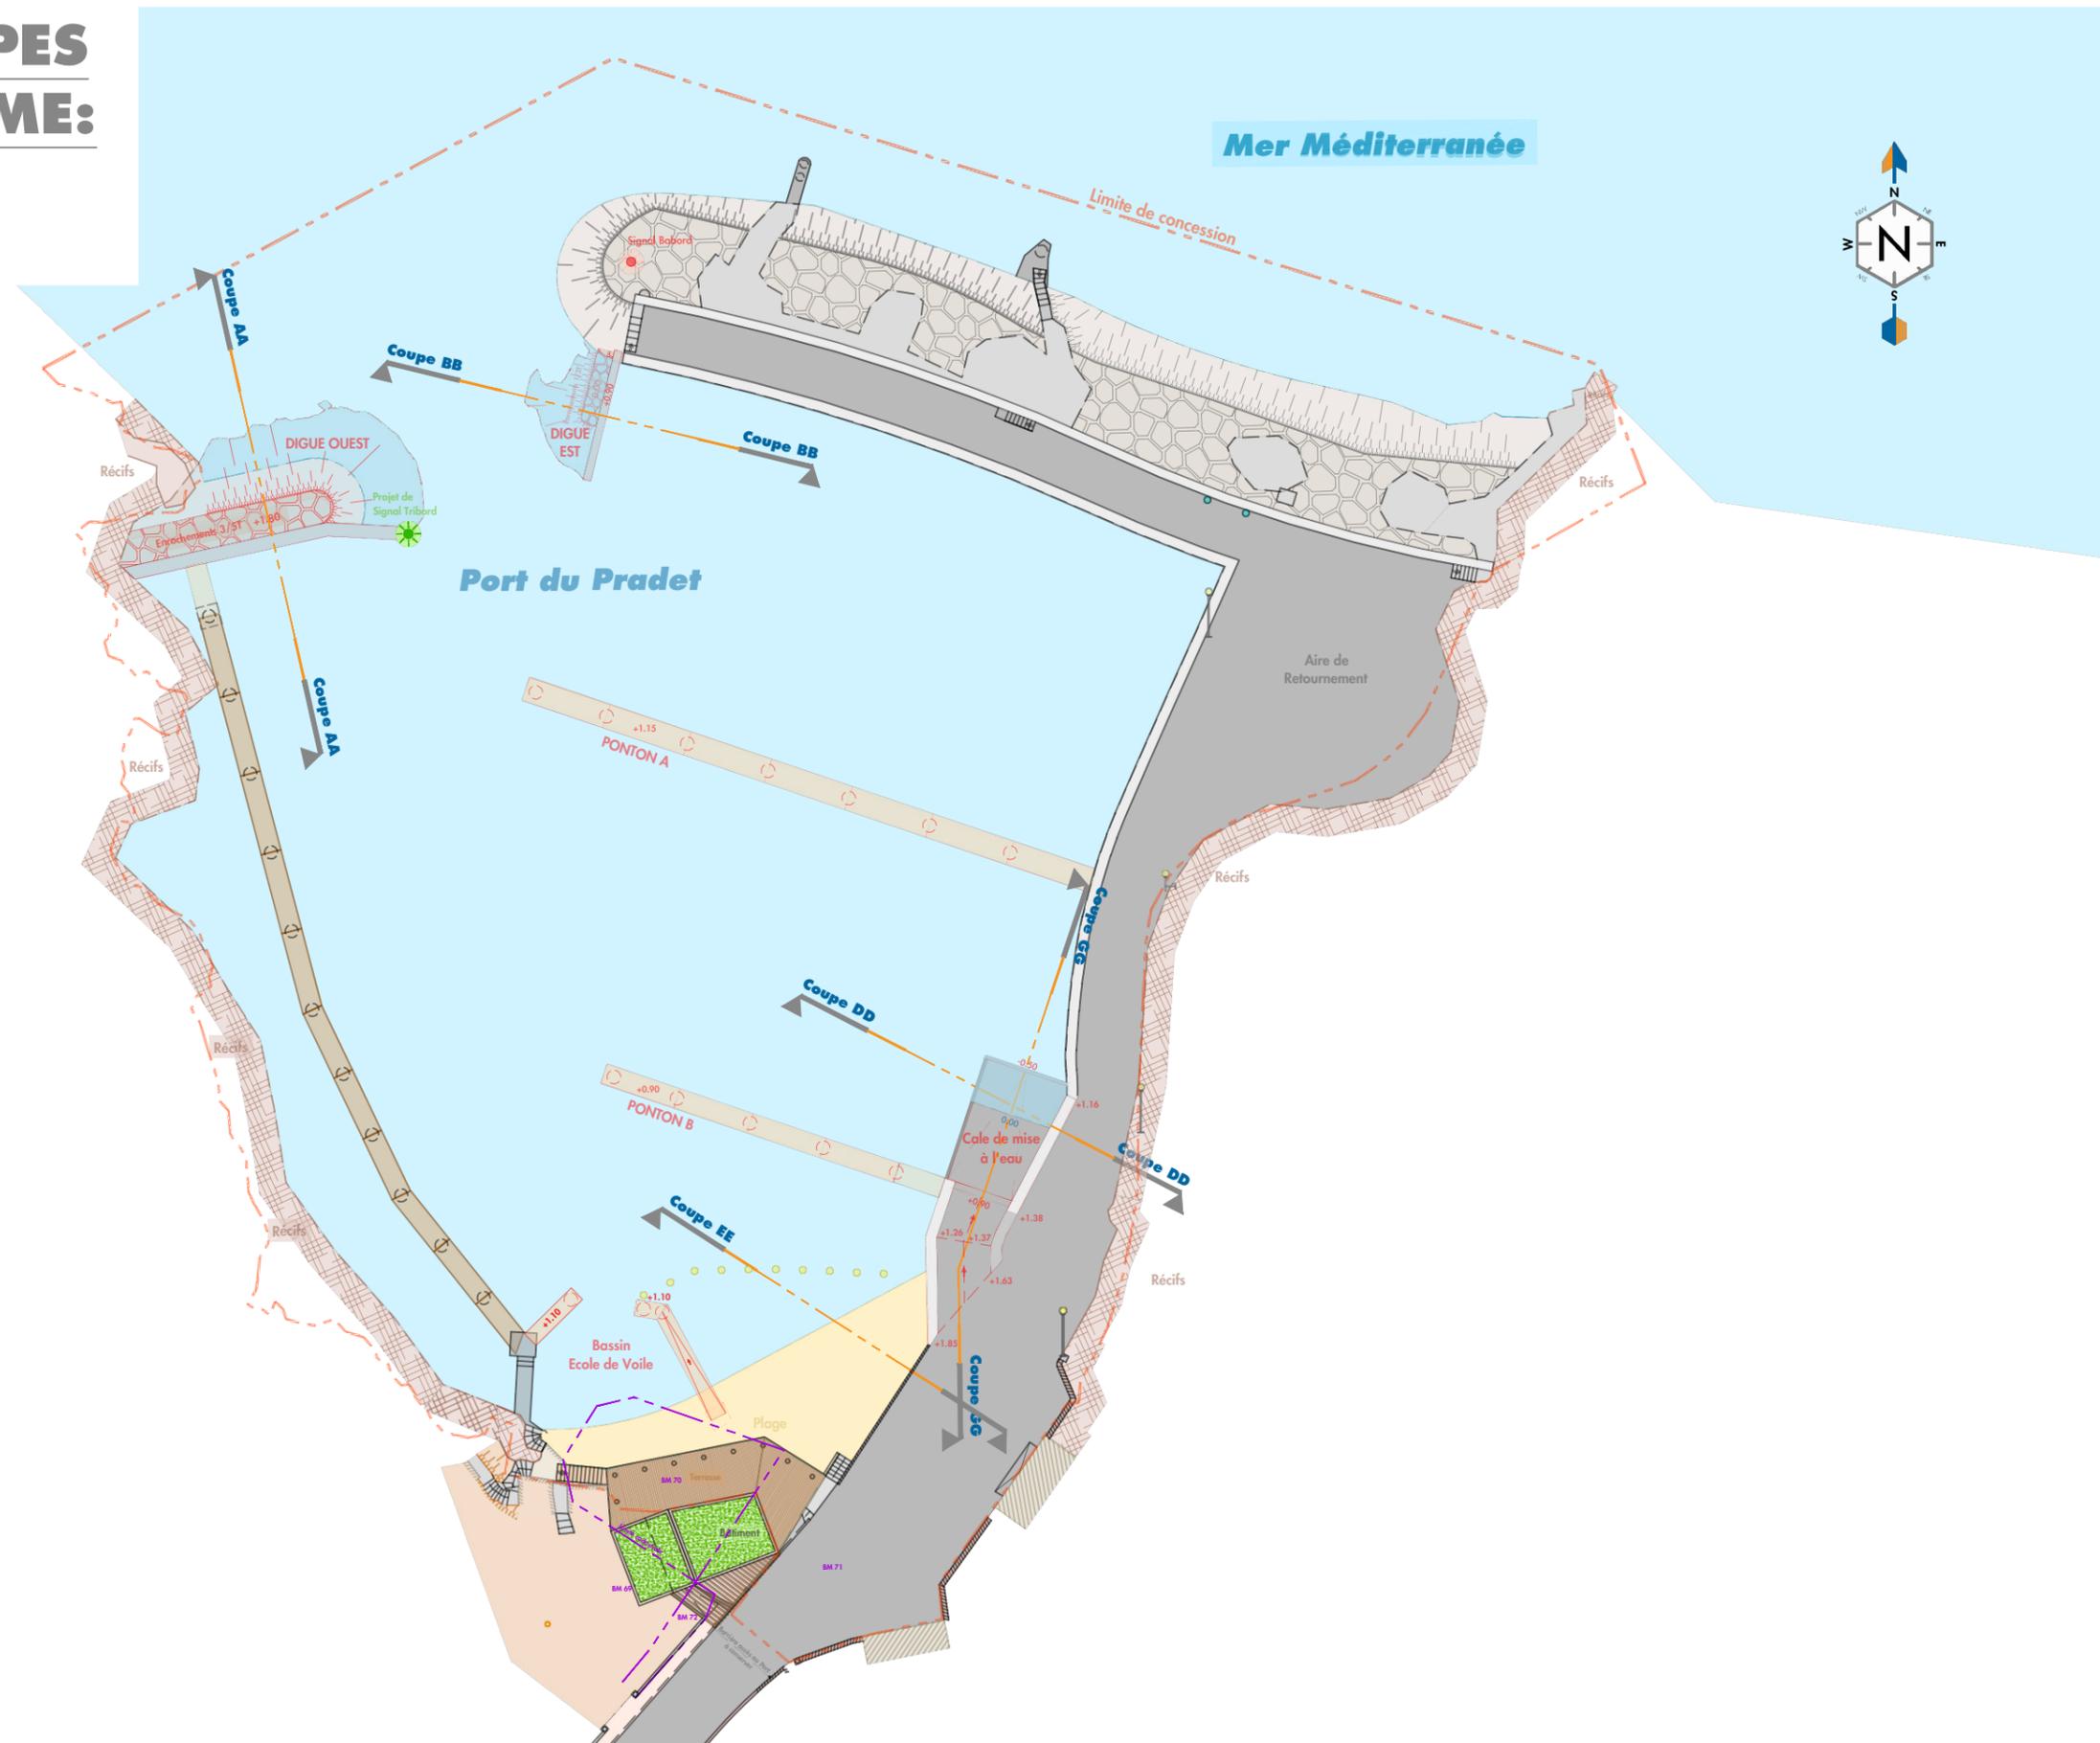

**SOCIETE CIVILE DE L'ANSE DU PRADET
S.C.A.P.**
Domaine de la ris favière
83230 BORMES LES MIMOSAS

DIAGNOSTIC ET
REDEPLOIEMENT PORTUAIRE
Mission de Maîtrise d'Oeuvre
**CAHIER DE PRINCIPES
APPONTEMENTS/APPARAUX
MOILLAGE/AMARAGE**

Dessin: **FVI/JZU**

Affaire: **CORSCAP 47-2015**

Contrôle: **JCE/ESA**

Echelle: **1/500**



Appro: **SLE**

Page: **2/7**



Ind: **1**



PROJET COUPE AA :

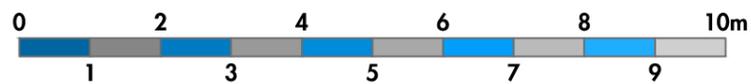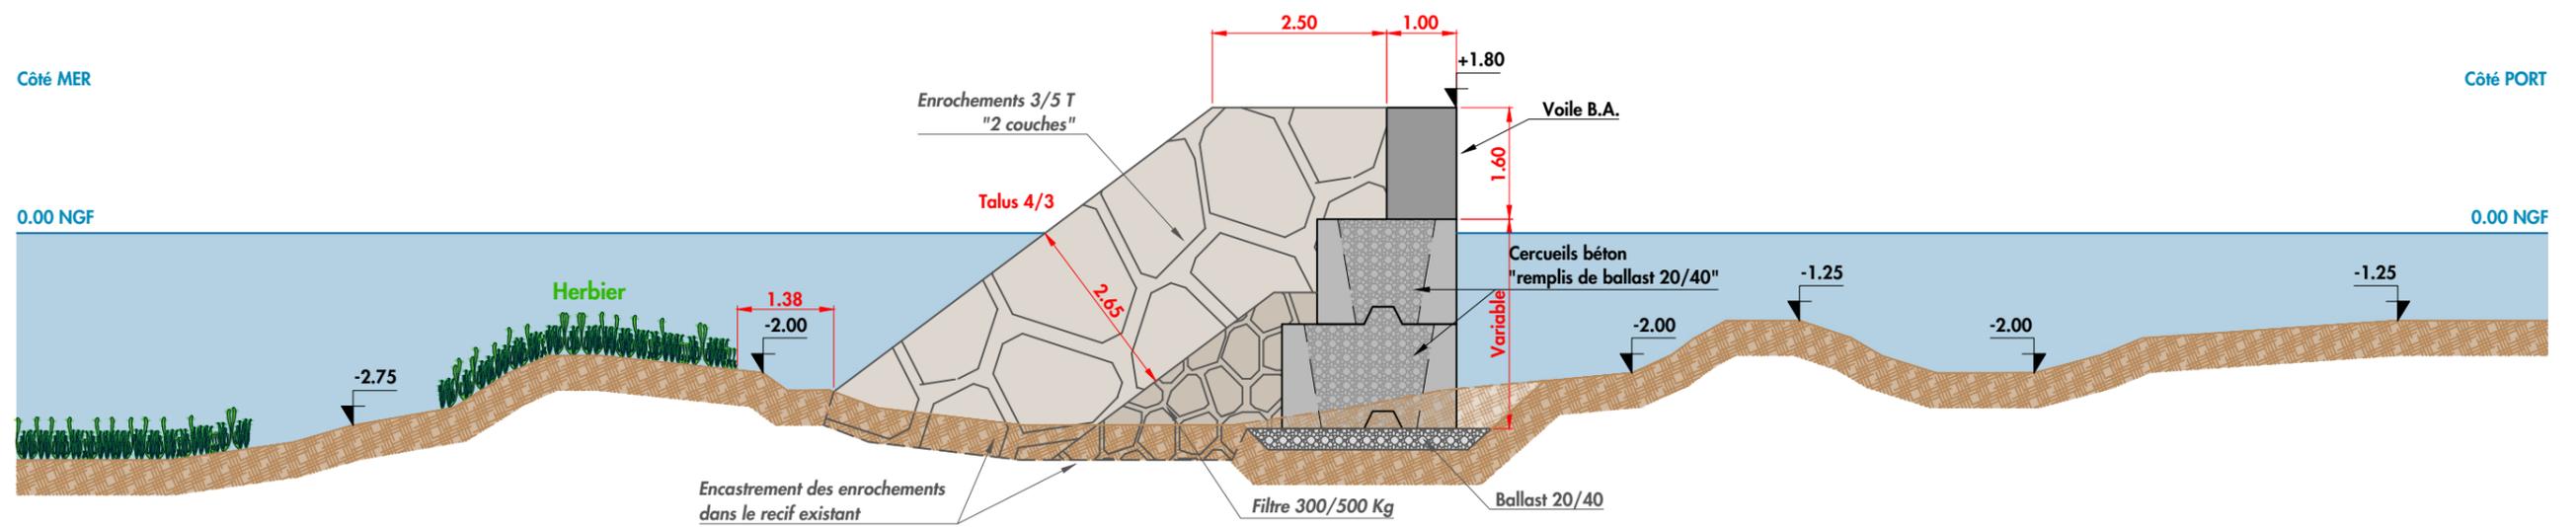


PROJET COUPE BB :

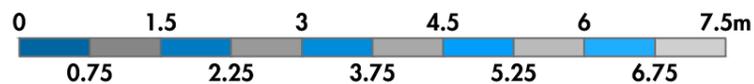
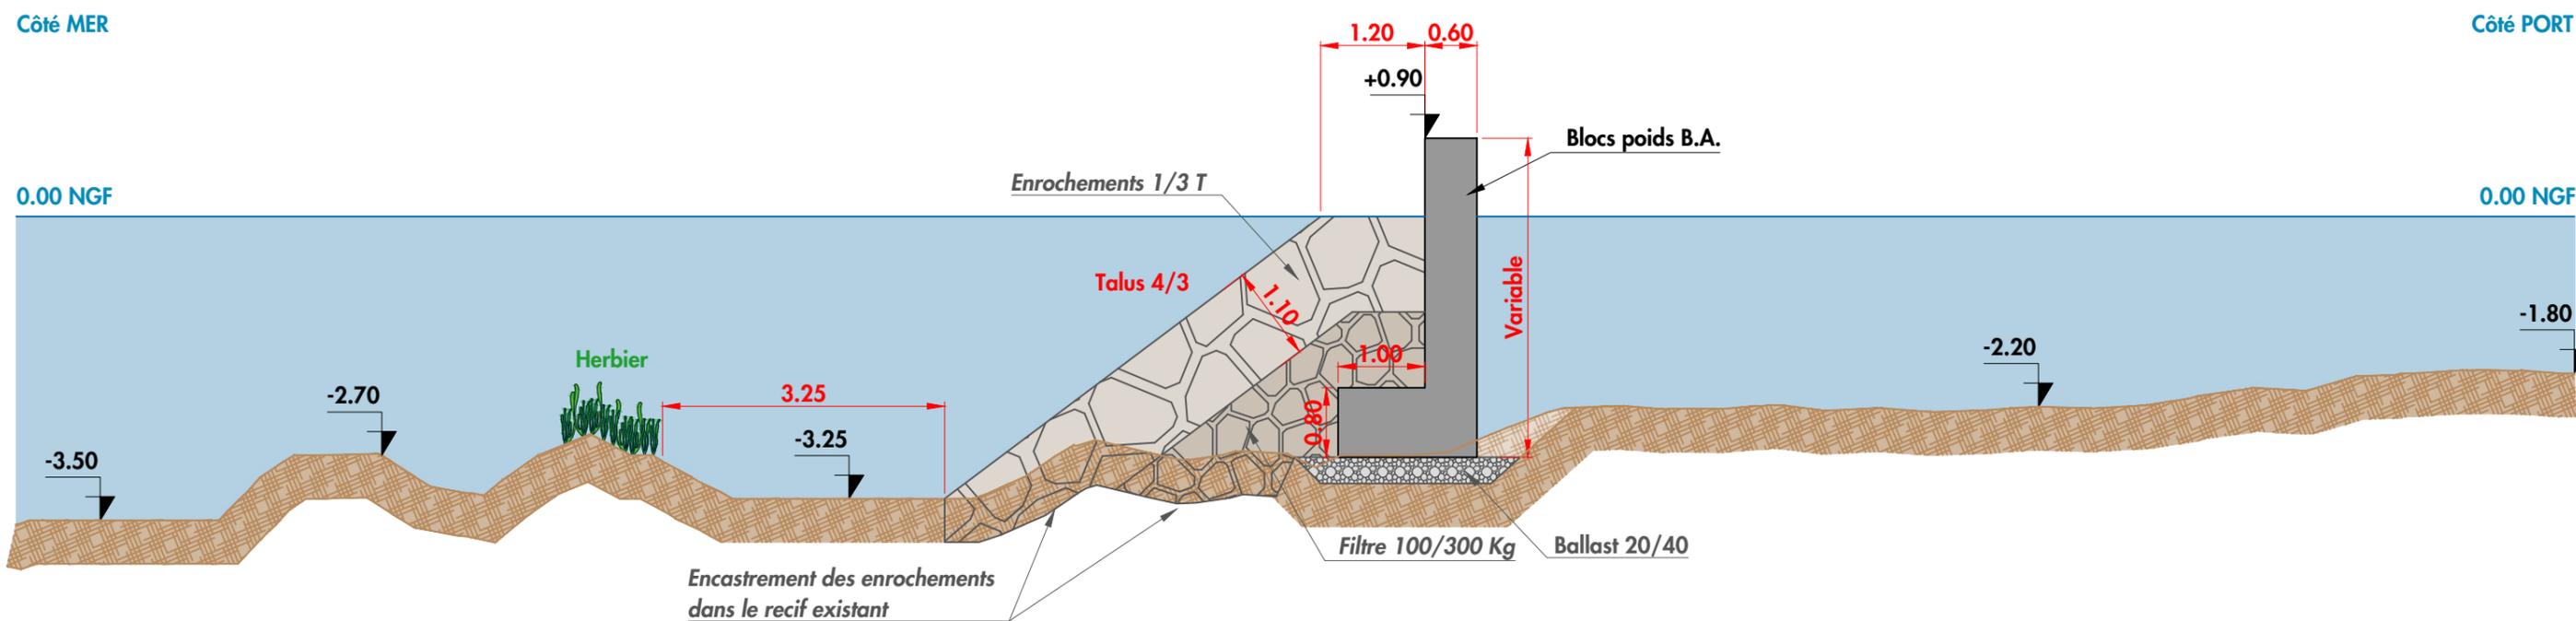


PROJET COUPE DD :

EXISTANT

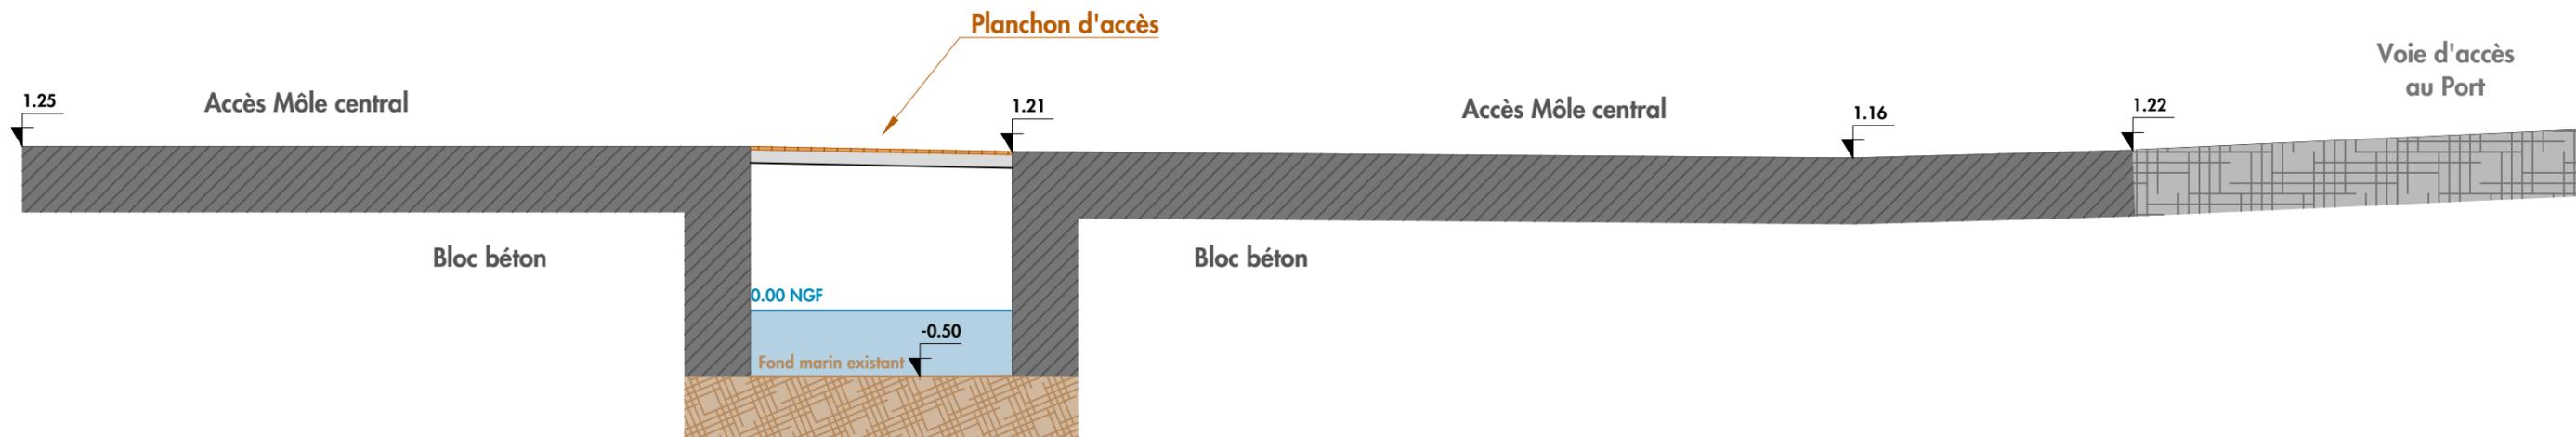


PROJET

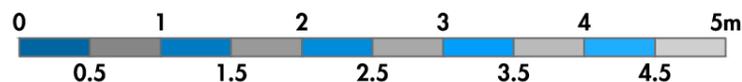
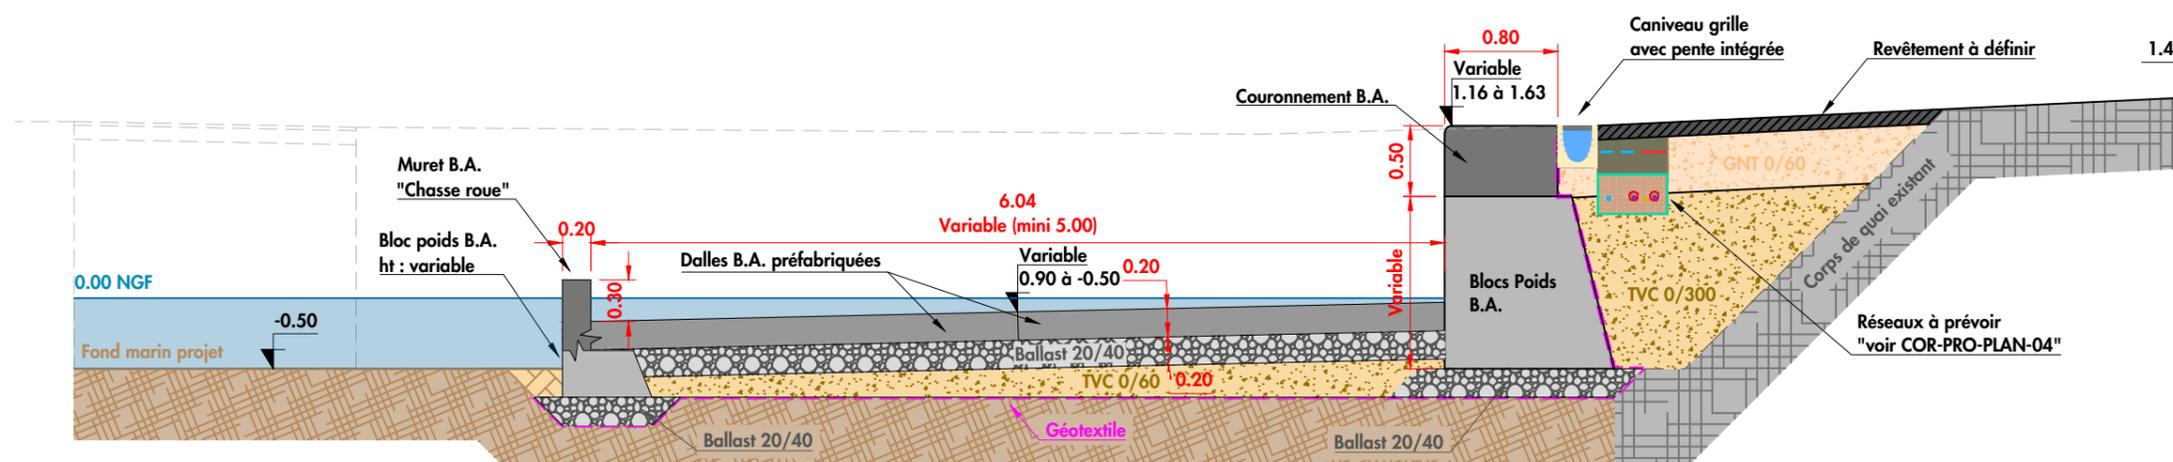


PROJET COUPE EE :

EXISTANT

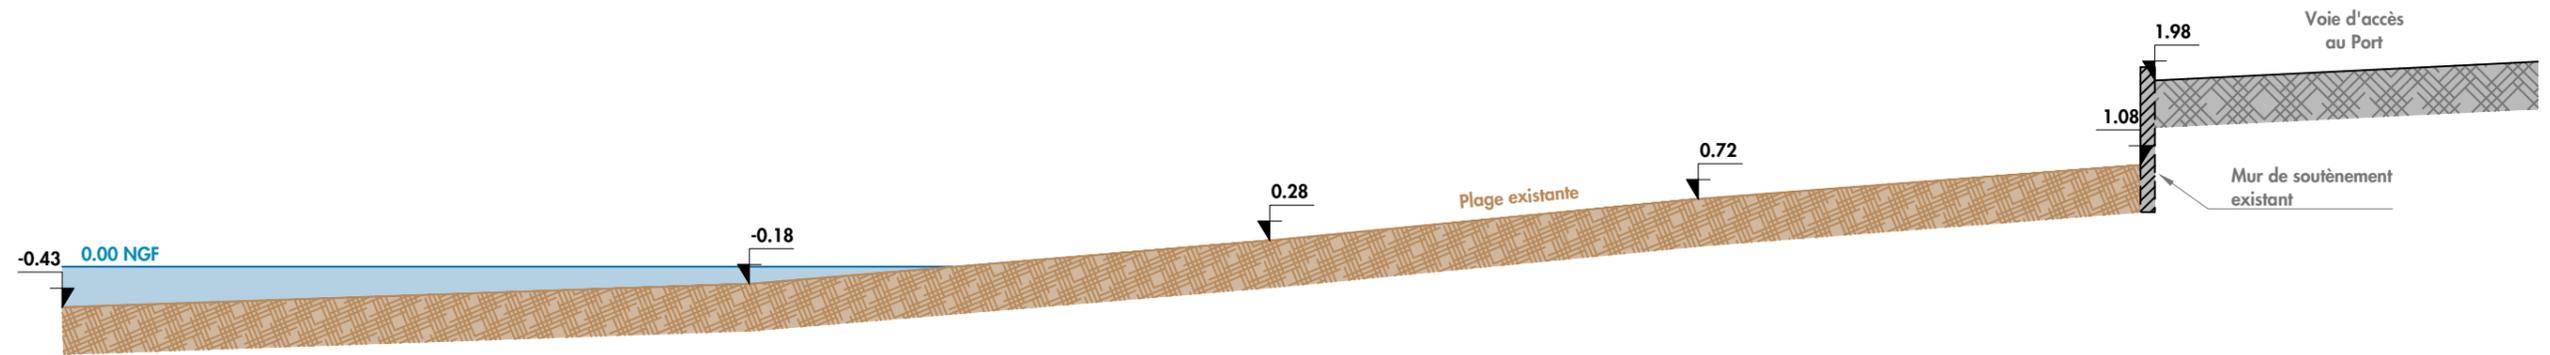


PROJET

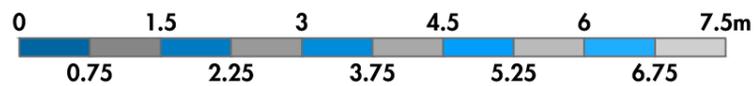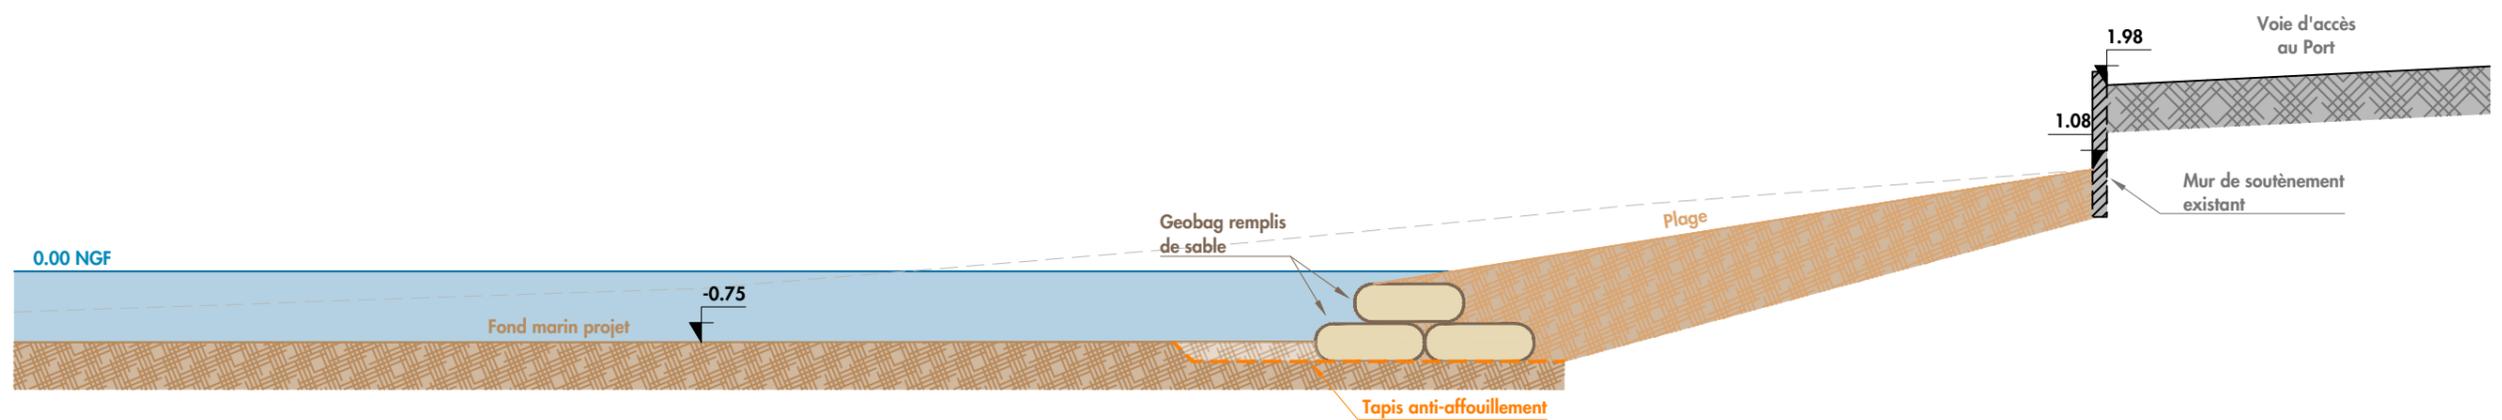


PROJET COUPE GG :


EXISTANT

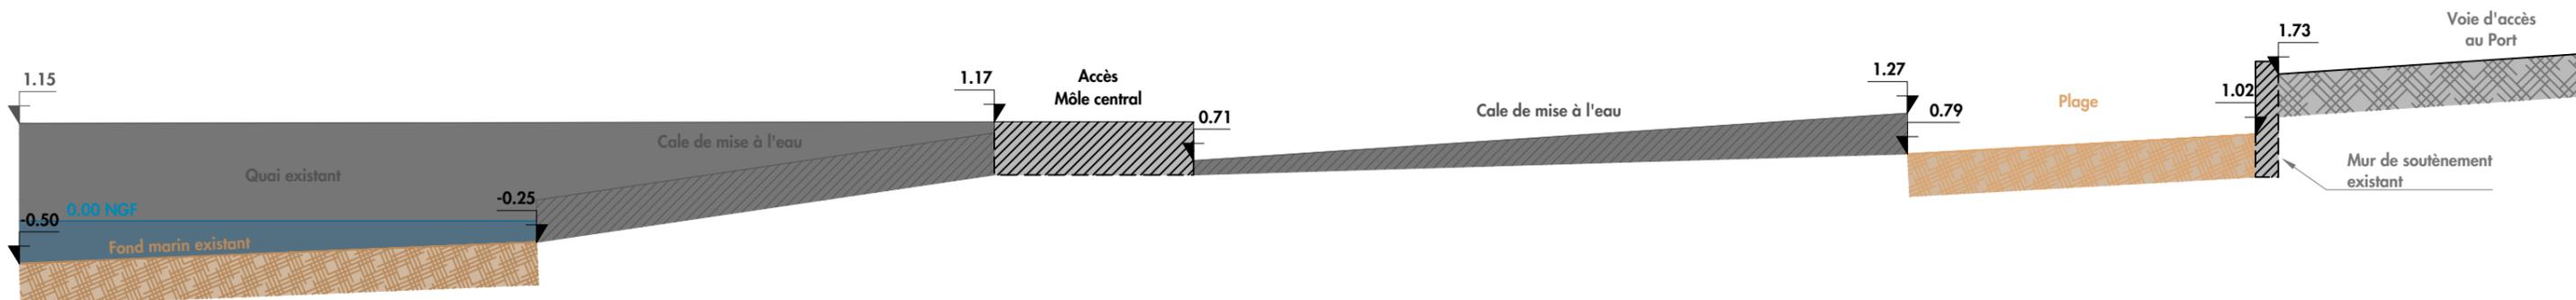

PROJET

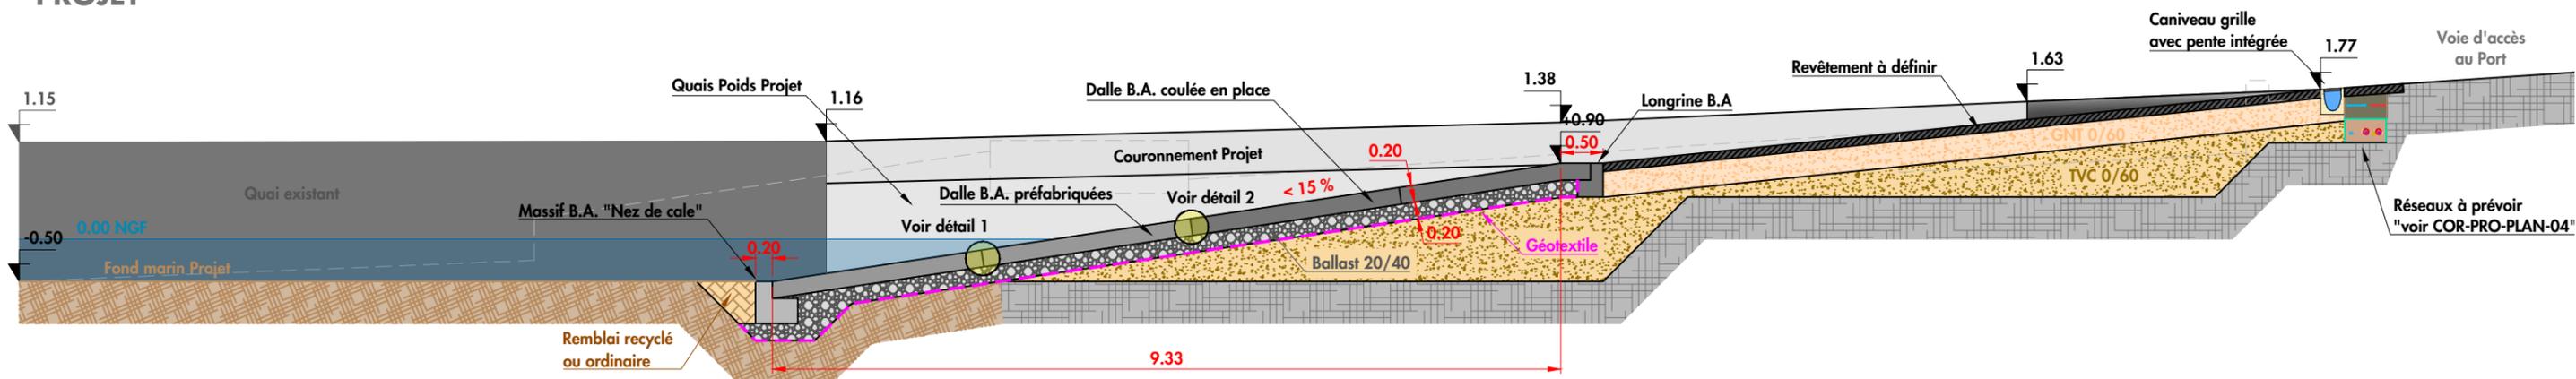

DETAIL 1

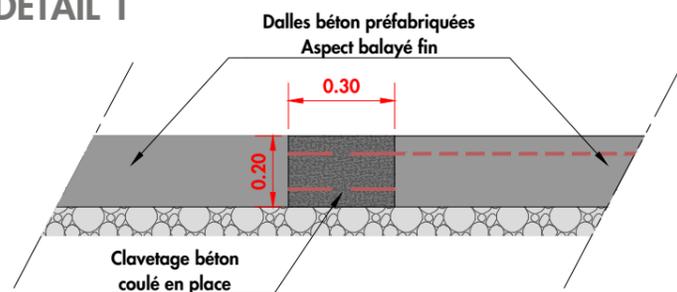

DETAIL 2

