

**COMMUNE DE BORMES LES MIMOSAS**

**SOCIETE CIVILE DE L'ANSE DU PRADET S.C.A.P.**  
 Domaine de la ris favière  
 83230 BORMES LES MIMOSAS

PRO

DIAGNOSTIC ET REDEPLOIEMENT PORTUAIRE  
 Mission de Maîtrise d'Oeuvre

**PLAN DES DEMOLITIONS**

Echelle : 1/250    Numéro Affaire : CORSCAP 47-2015

Modifications	Phase	Date
0. Première Diffusion		10/07/2018
1. Modification suite à la réunion préalable avec la commune de Bormes les Mimosas et l'UDAP		26/10/2018

Dessin: FM/JW    Contrôle: JCE    Appr: SLE    C O R P R O P L A N 0 2 1

Référence DWG: C:\CORINTHE\Projets\SCAP\CORSCAP 47-2015\Mission\3 PRO\PORT\Version 02\Plans\COR-PRO-PLAN-01-1.dwg


**CORINTHE INGENIERIE**

890 chemin du Peyrat ZA du Grand Pont 83310 Grimaud, France  
 Tél: +33(0)4.94.97.05.25 - Fax: +33(0)4.94.81.53.89  
 E.mail: contact@corinthe-ing.com - Web: www.corinthe-ing.com

**Fond de plan :**  
 Fond de plan topographique datant du 22 Avril 2009 réalisé par C.B.S.E. et transmis par le client. "Réf : EXT-PON-FIX Ind B.dwg"

**Bathymétrie :**  
 Complément de relevé ainsi que recalage planimétrique et altimétrique réalisé par GE2I le 03/07/2018 et transmis le 10/07/2018. "Réf : 0618-09 - ETAT DES LIEUX-A-MAIL.dwg"

**Système de coordonnées :** Lambert 93  
**Système de nivellement :** NGF

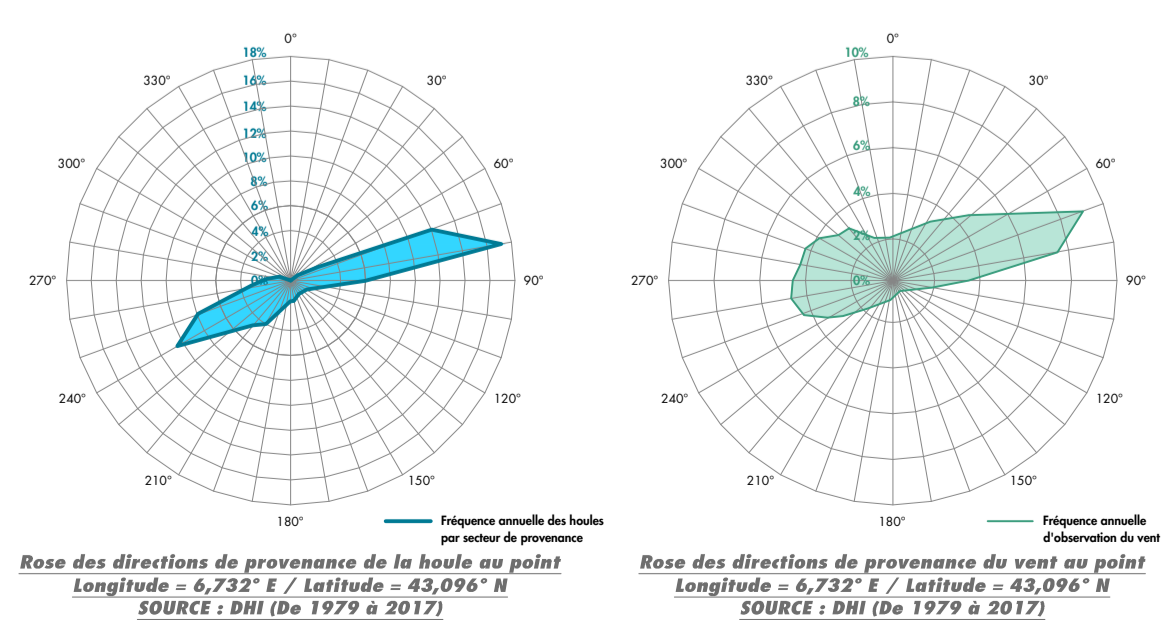

- LEGENDE :**
- Démolition Type 1 : Môle Central "Démolition spécifique maritime"
  - Démolition Type 2 : Démolition dalle béton, semelle, escalier, terrassement...
  - Démolition Type 3 : Démolition bâtiment Capitainerie y compris fondations.
  - Démolition Type 4 : Démolition pile béton "Par voie maritime"
  - Démolition Type 5 : Dépose soignée des pontons existants pour réadaptation et réutilisation. "Par voie maritime"