


EXISTANT

Ech: 1/75

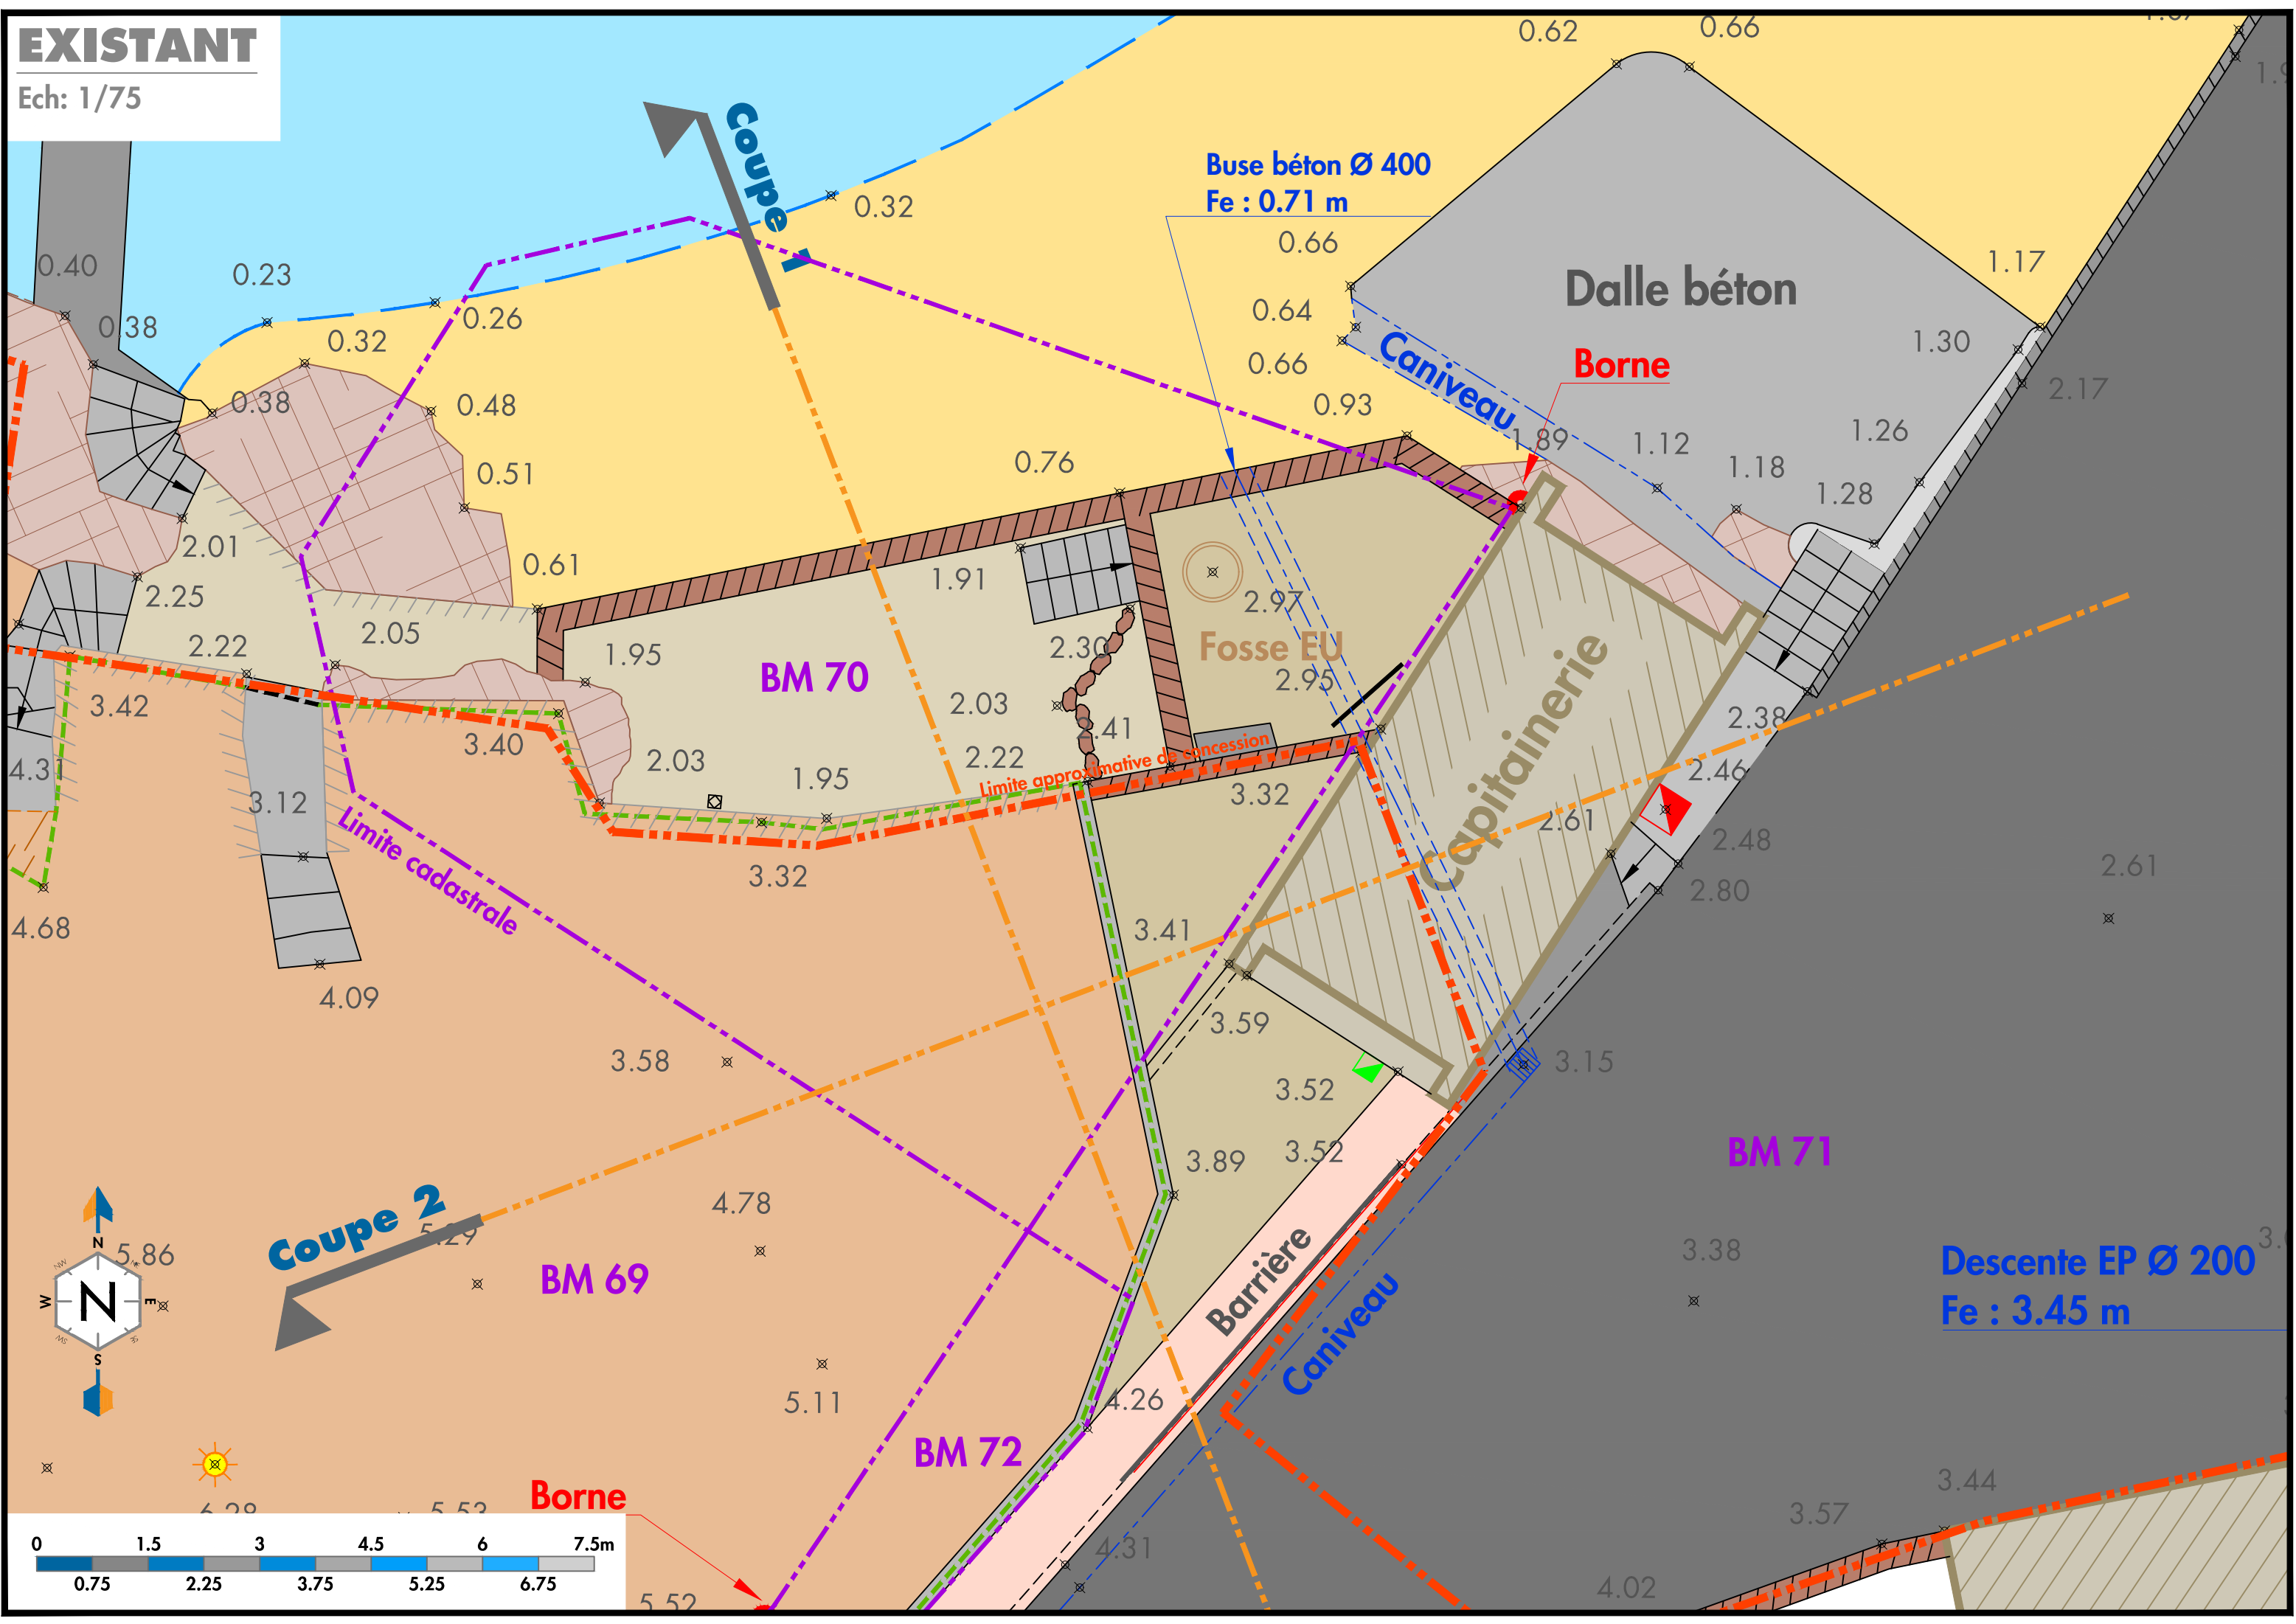

Buse béton Ø 400
Fe : 0.71 m

Dalle béton

Borne

Fosse EU

Capitainerie

Limite approximative de concession

Limite cadastrale

Coupe 2

Coupe

BM 69

BM 70



BM 71

BM 72

Barrière


Descente EP Ø 200
Fe : 3.45 m

Borne

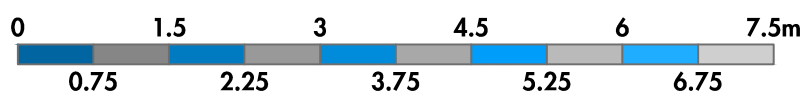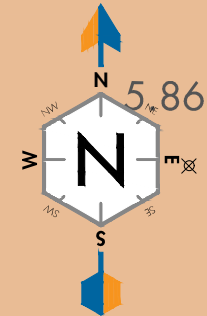




PROJET R-1

Ech: 1/75

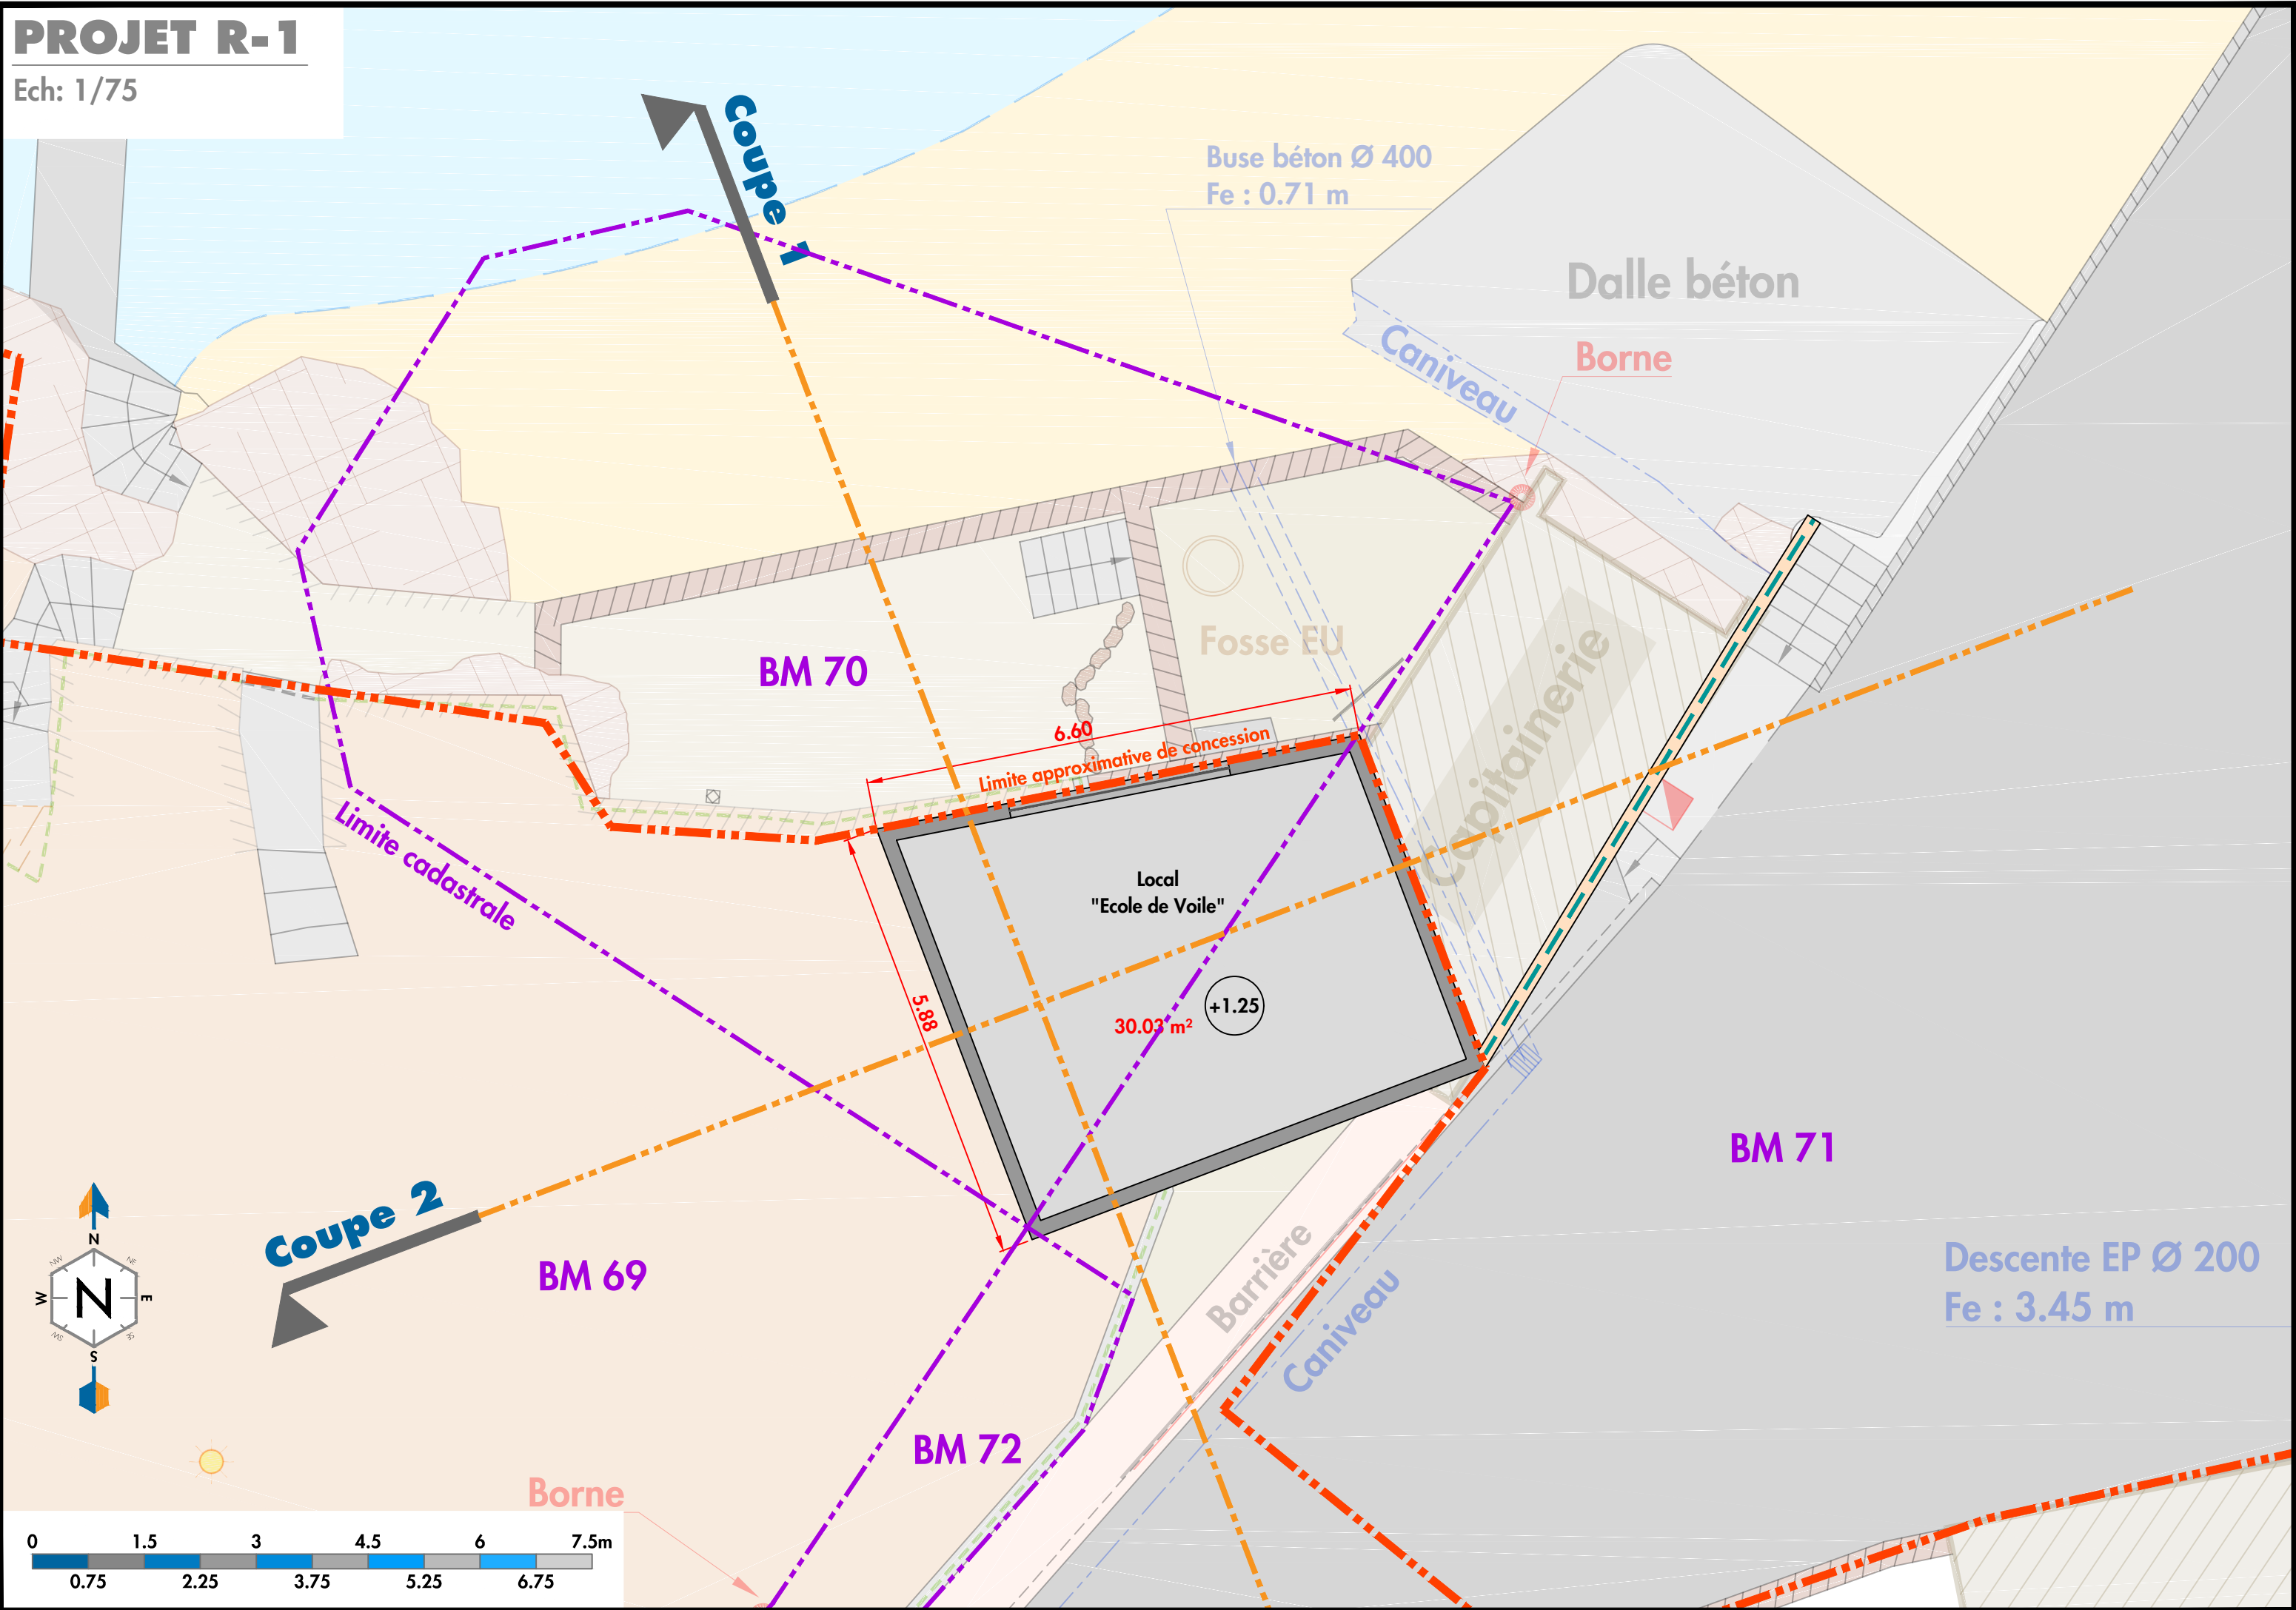


PROJET REZ DE CHAUSSEE

Ech: 1/75

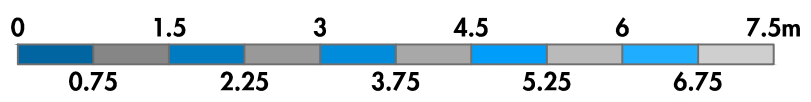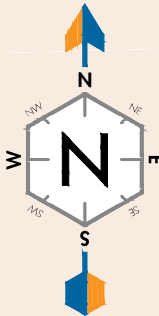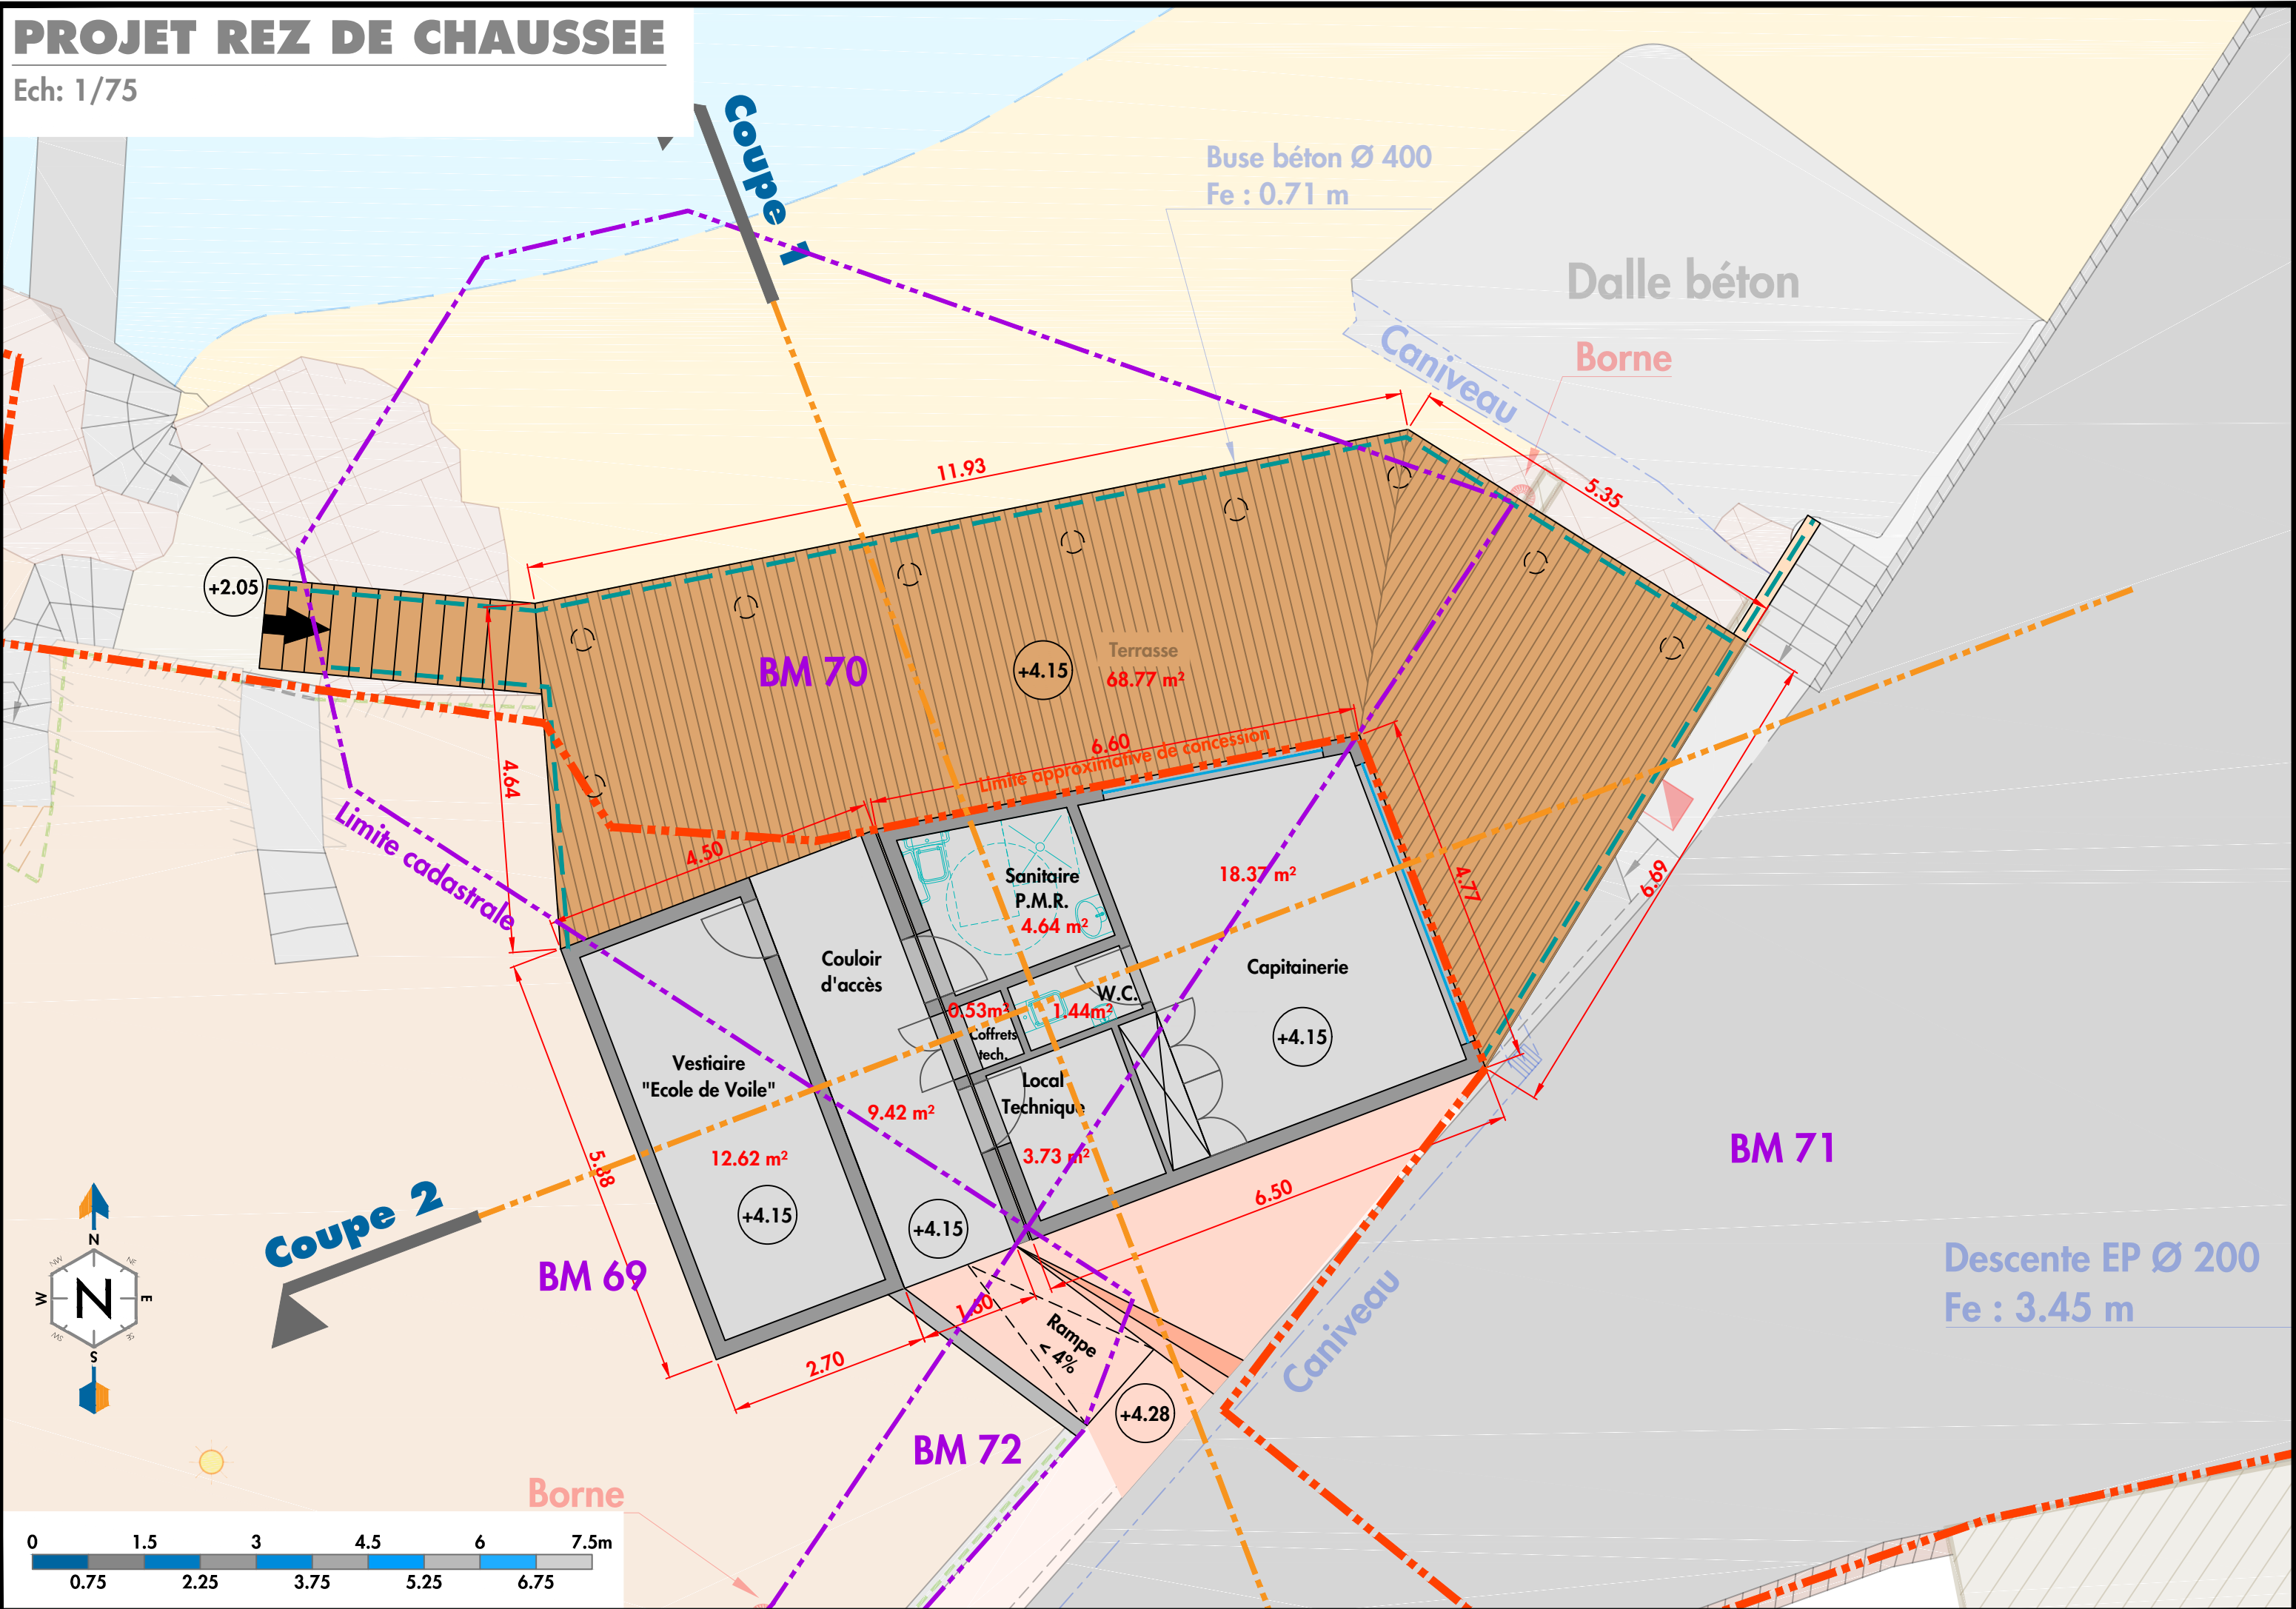



PROJET TOITURE

Ech: 1/75

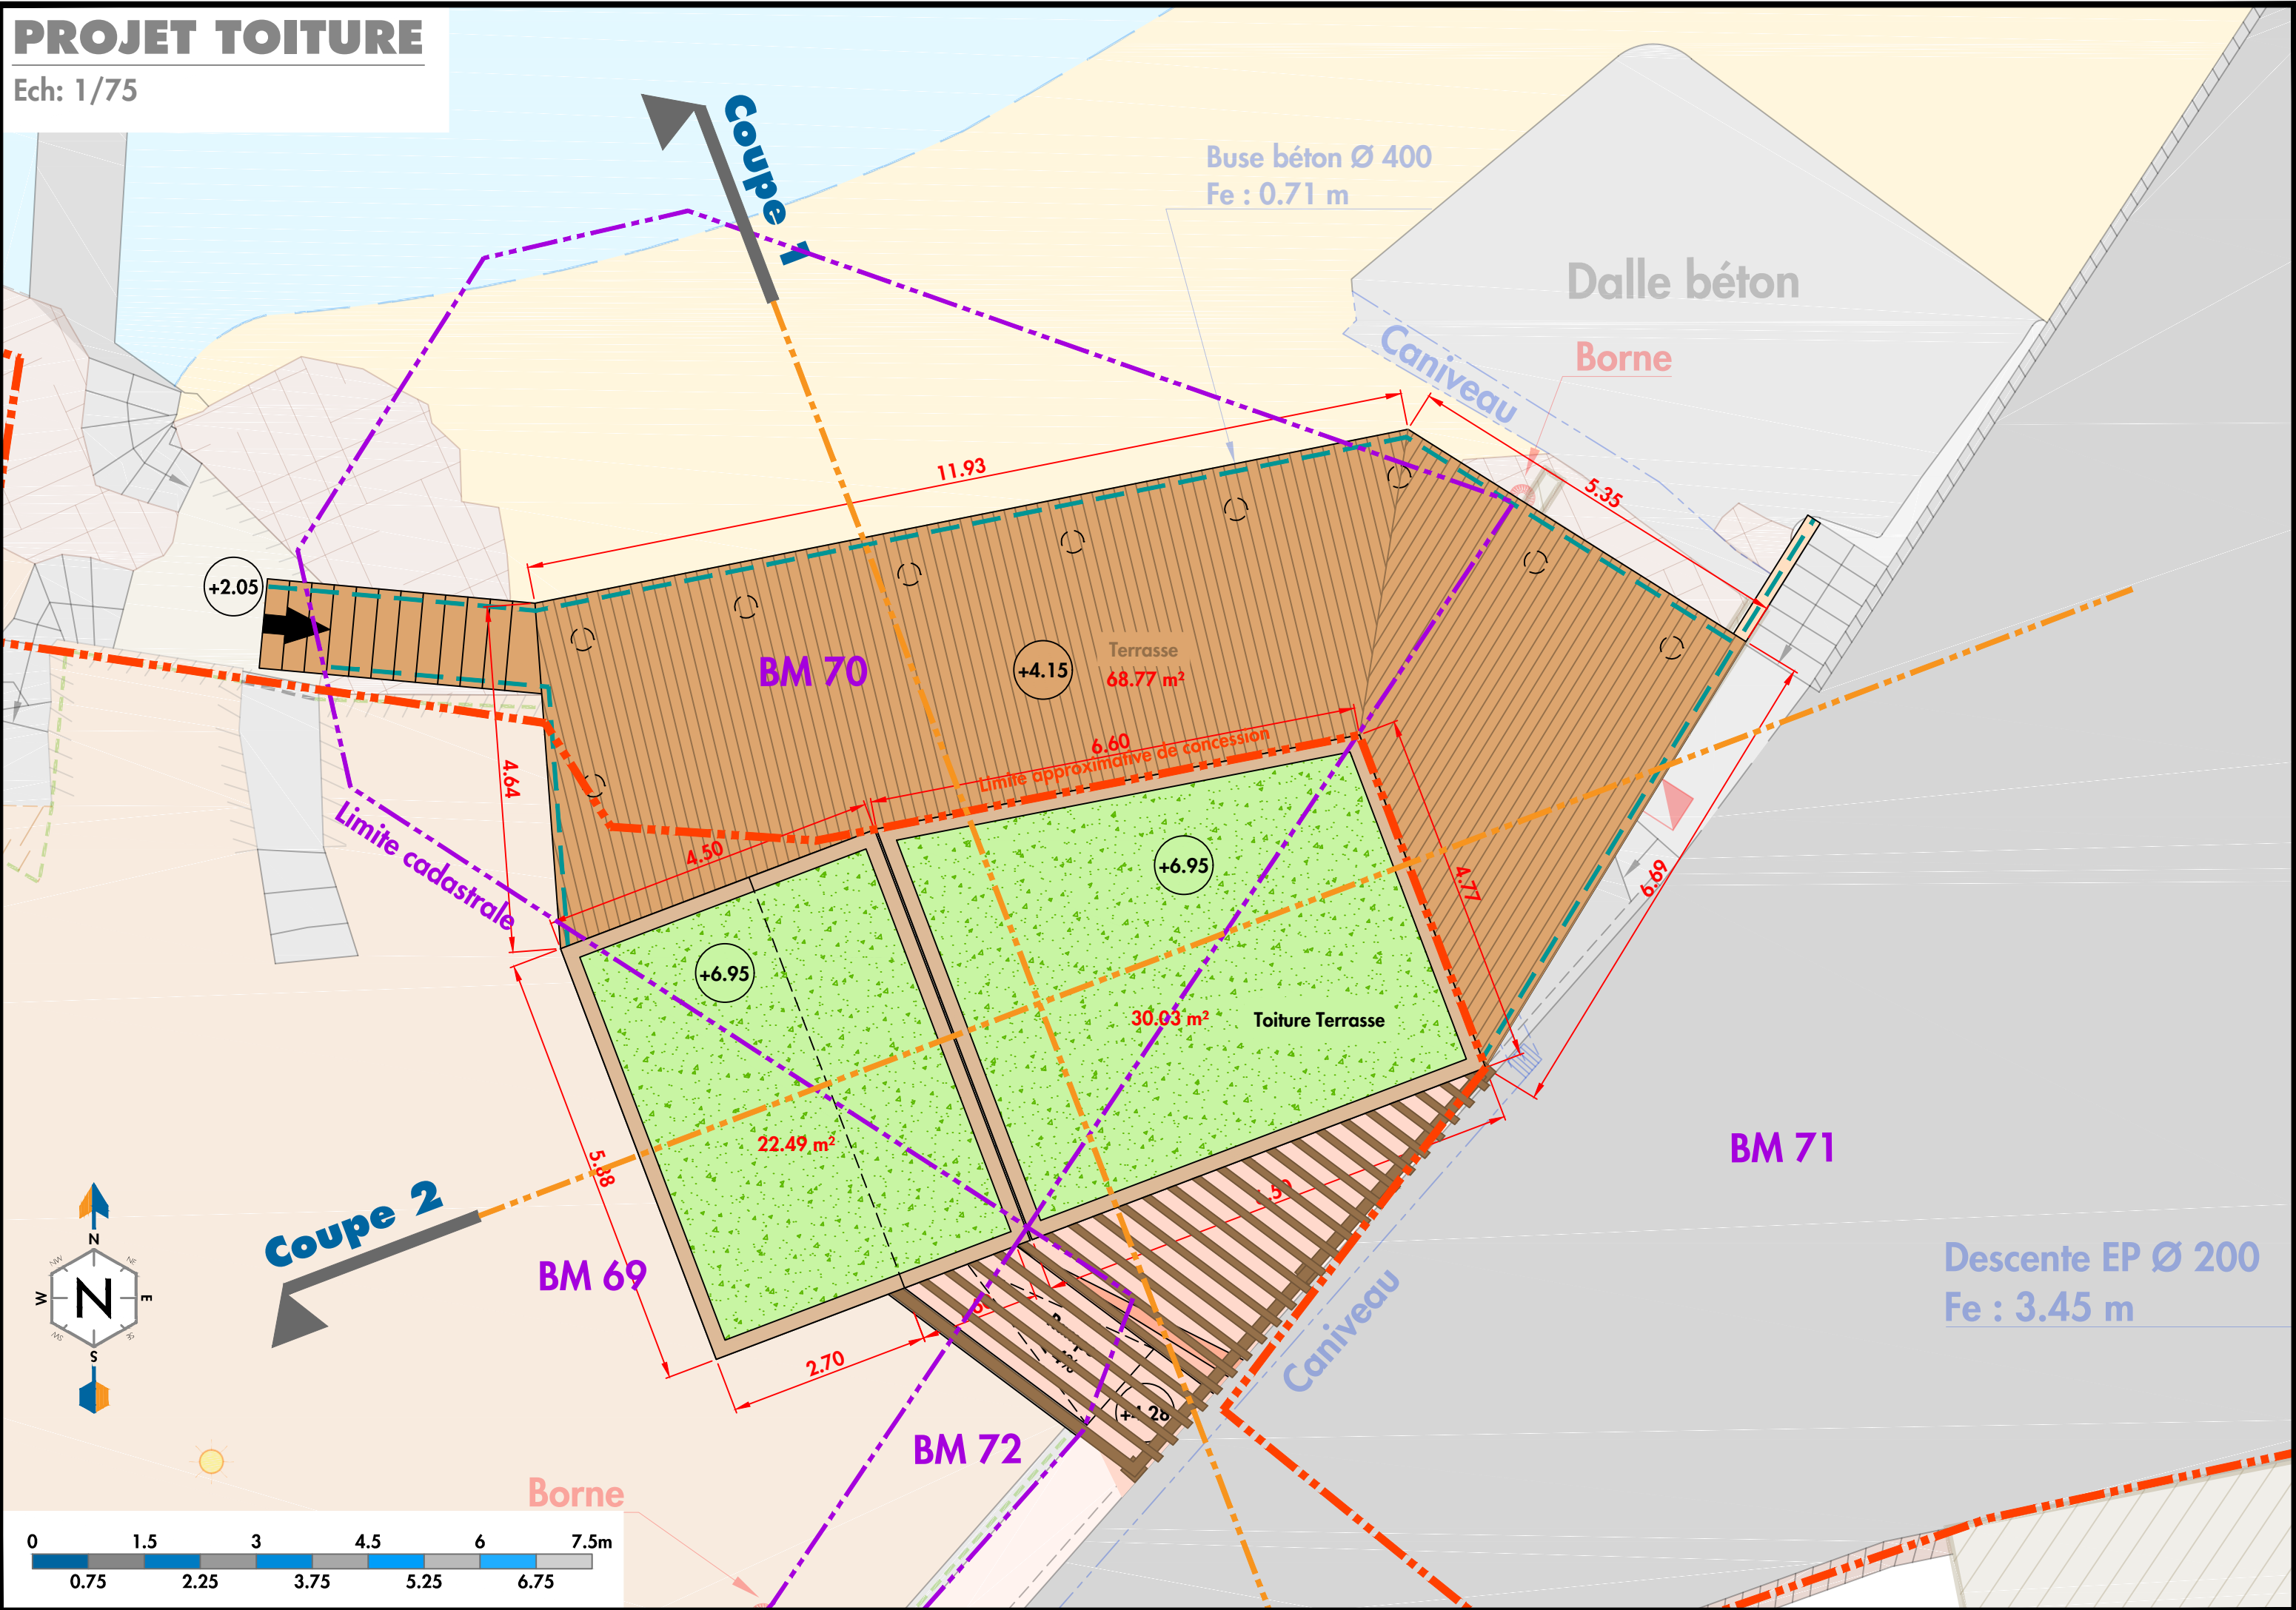



EXISTANT COUPE 1

Ech: 1/75

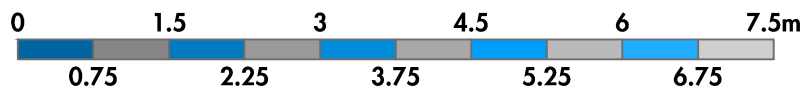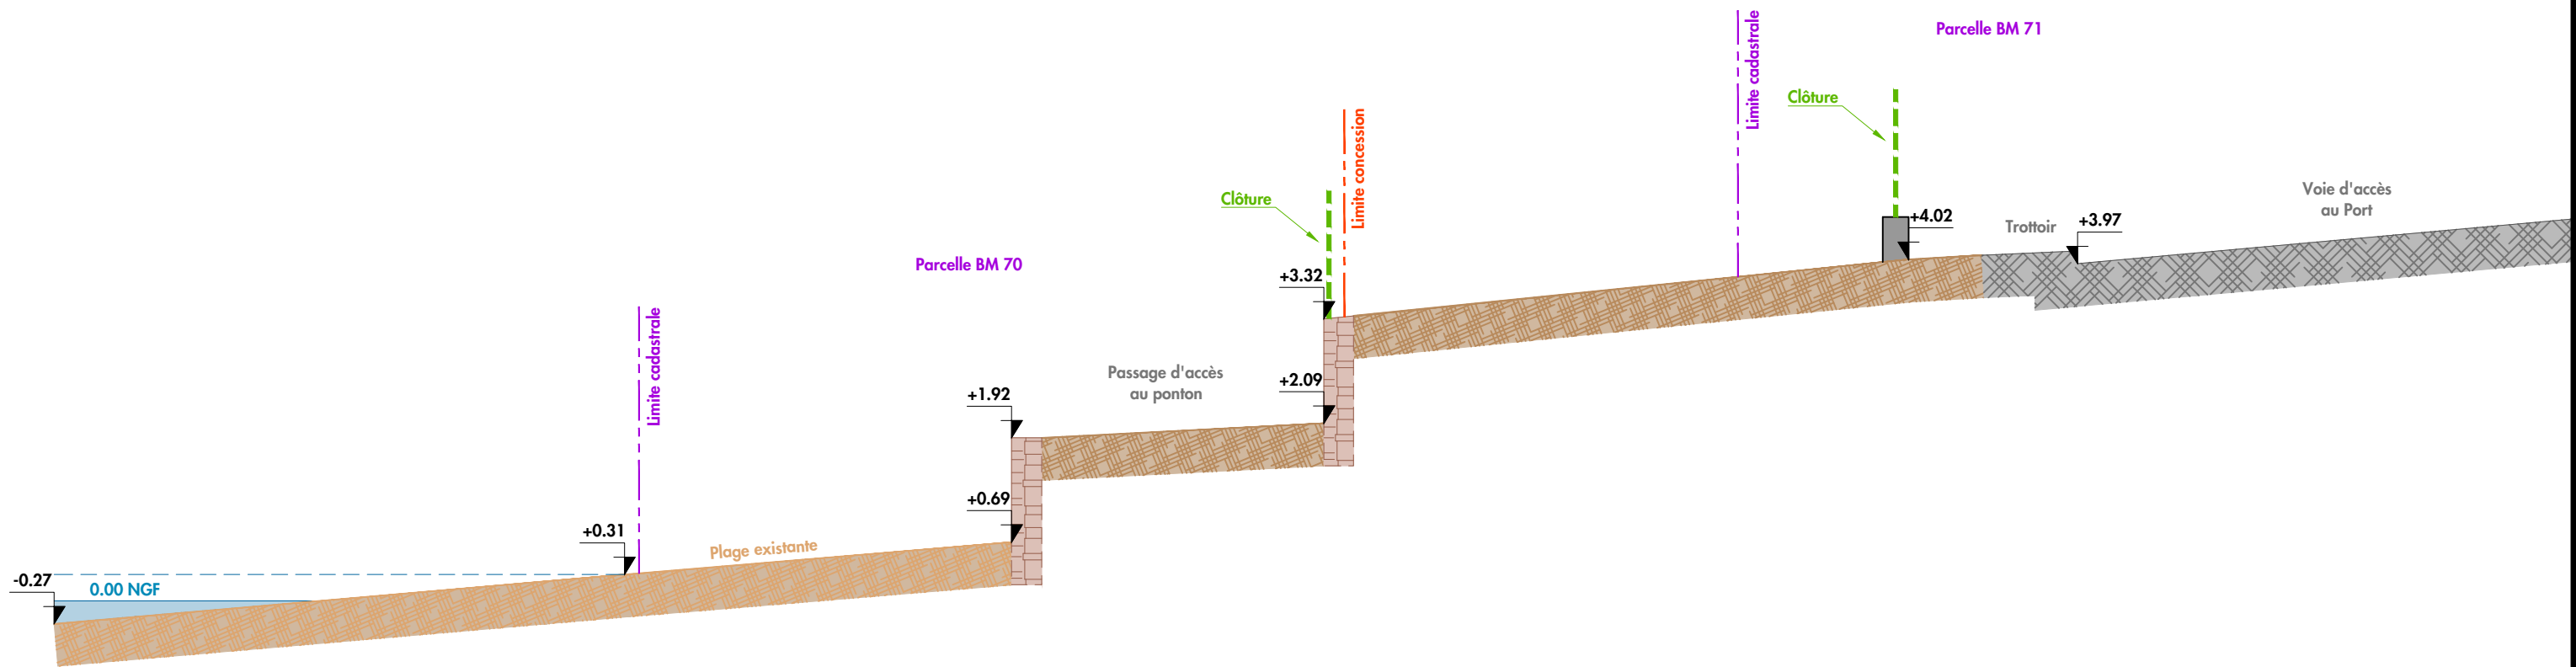



EXISTANT COUPE 2

Ech: 1/75

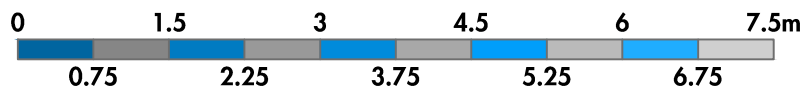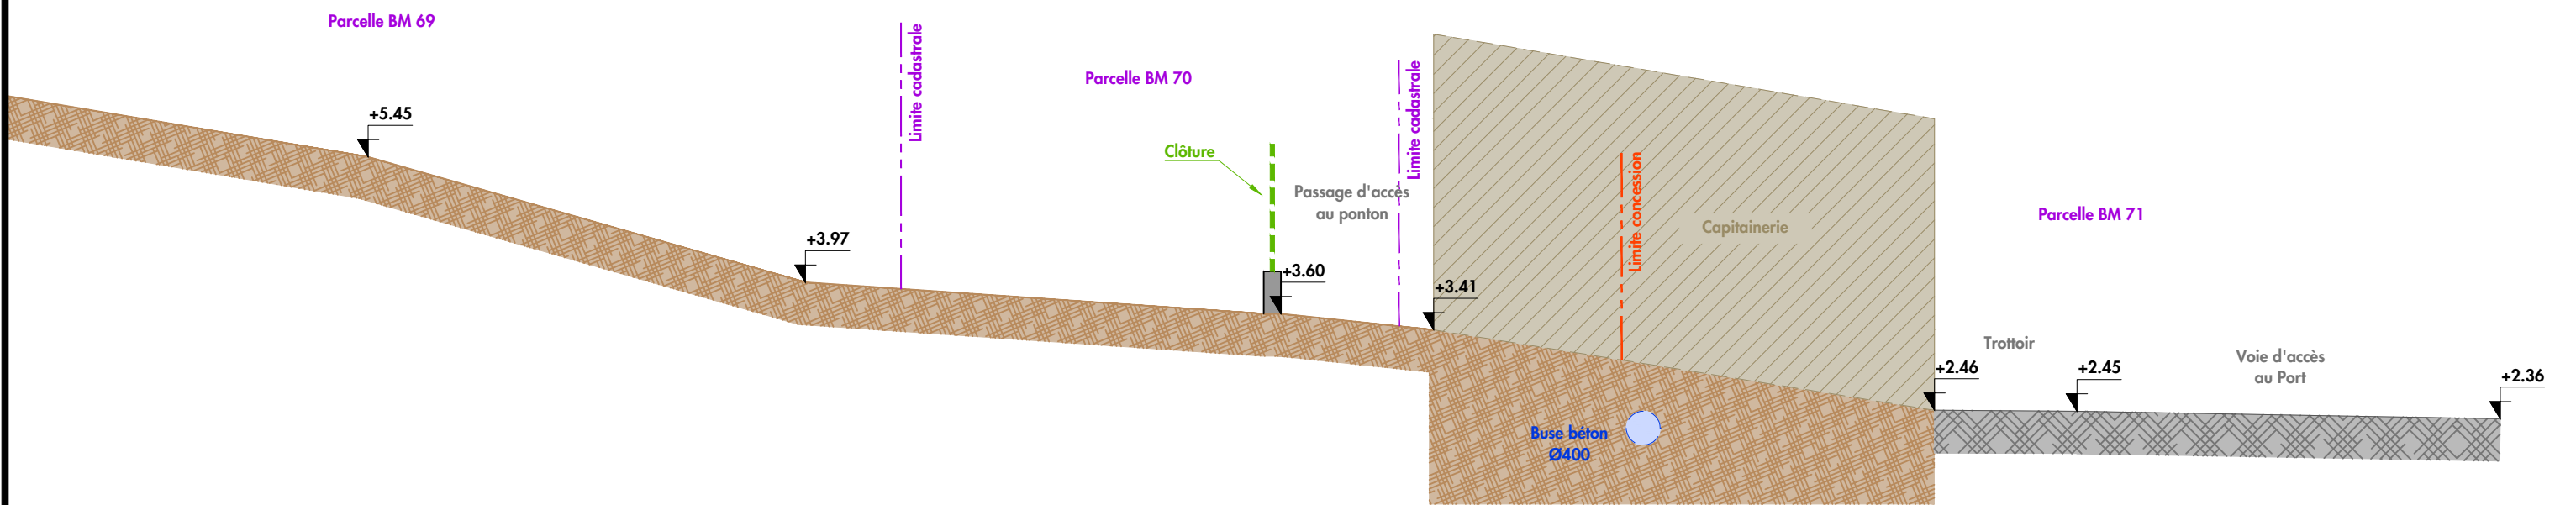

PROJET COUPE 1

Ech: 1/75

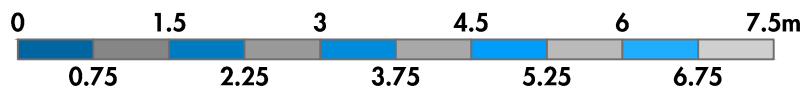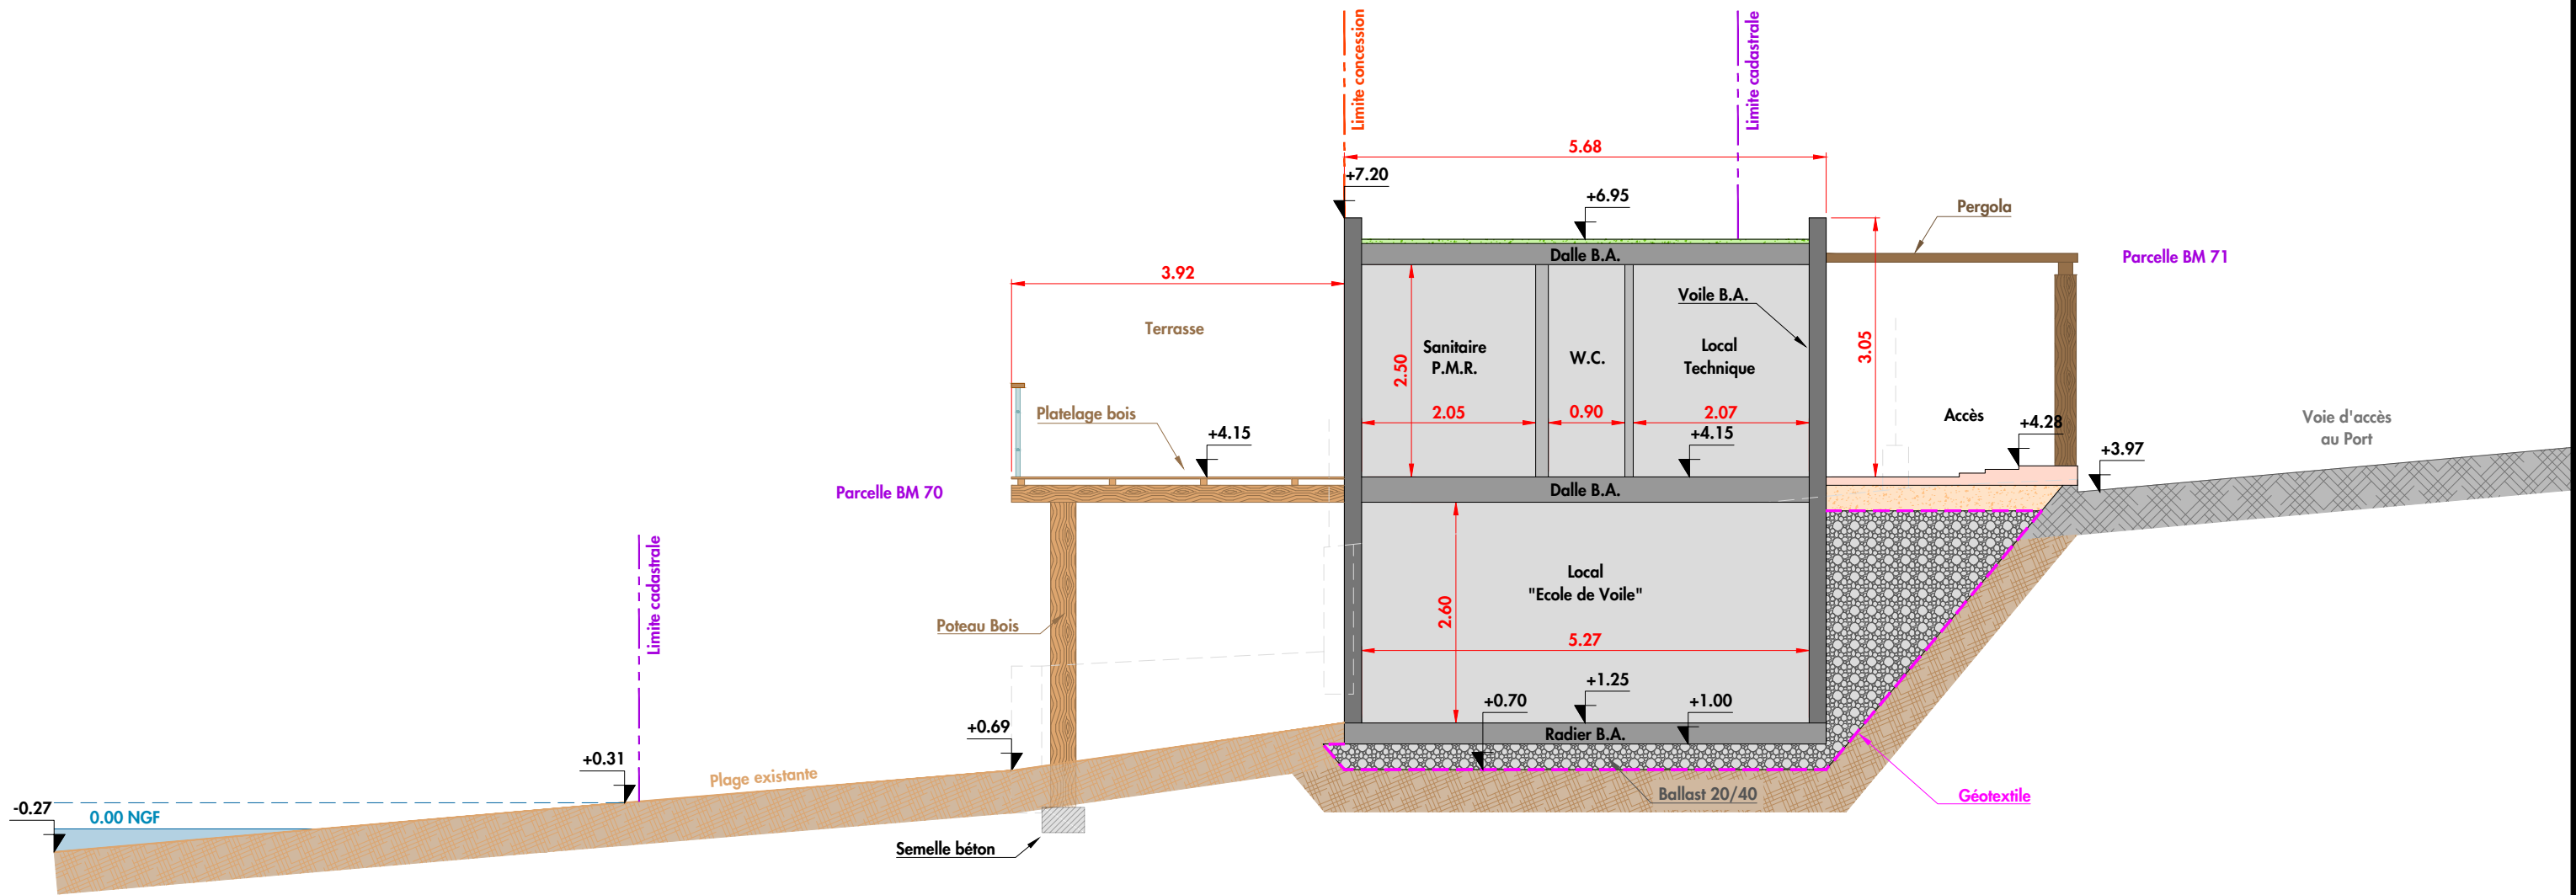

PROJET COUPE 2

Ech: 1/75

