

Sources : Département des Alpes-Maritimes © DEGR - Service Force Opérationnelles Risques, Catastrophes et Environnement 06 et prévention des incendies

**Proposition de projet**

**Commune de Sospel**



**Plan de situation à l'échelle du 1 / 15 000 ème**

**Légende**

- Axe du projet
- Emprise (largeur 6 m)

Sources :  
IGN©Scan25\_topo\_2017



## Proposition de projet

### Commune de Sospel




### Vue aérienne à l'échelle du 1 / 2 000 ème

#### Légende

##### Projet

- Point d'axe du Projet 2
- Point d'axe du Projet
- Piste existante
- Poteau Electric
- Embranchement du sentier
- Axe du projet
- Emprise (largeur 6 m)

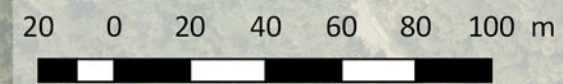




**Proposition de projet**

**Commune de Sospel**







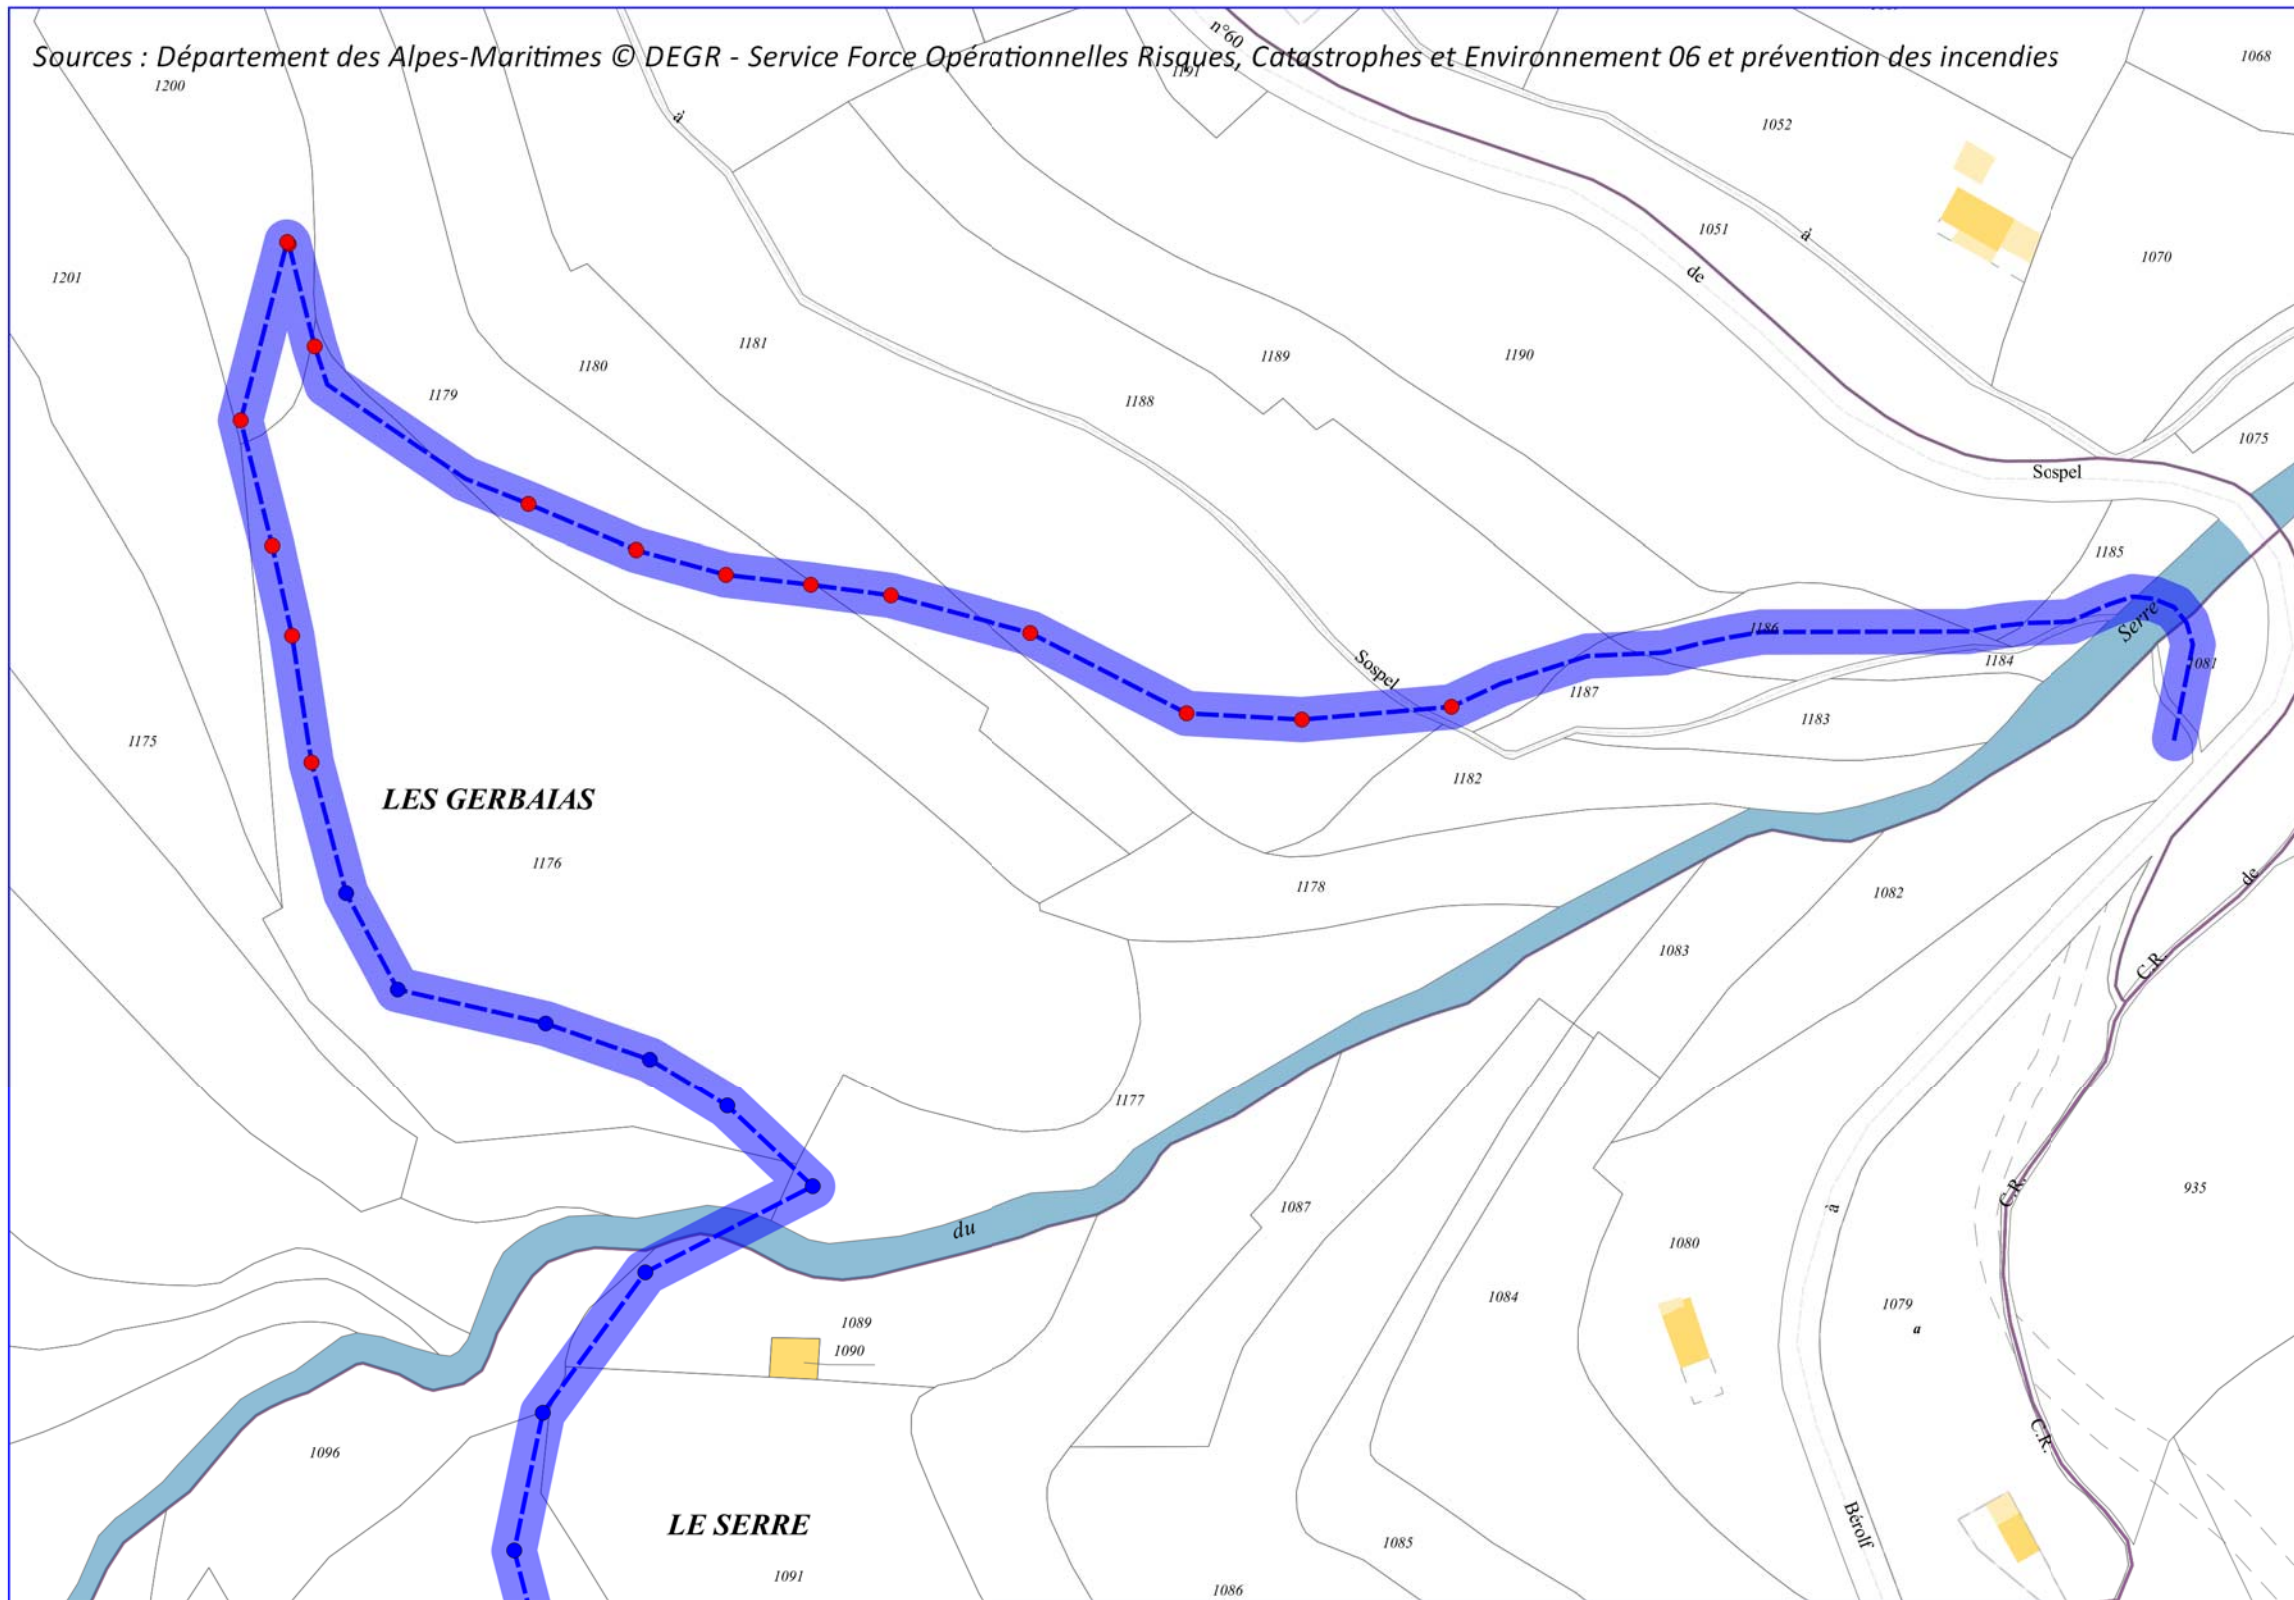







**Application cadastrale  
à l'échelle du 1 / 1 000 ème**


**Page 1/2**




Sources :  
Direction Générale des Finances Publiques © Cadastre\_20180629

**Légende**

<b>Projet</b>	<b>Sections</b>	<b>Cours d'eau (étiquettes)</b>	<b>Objets ponctuels</b>	<b>Subdivisions fiscales</b>
● Point d'axe du Projet 2		Lieux-dits (étiquettes)	↔ flèche de cours d'eau	
● Point d'axe du Projet	Communes	Parcelles (étiquettes)	<b>Surfaces</b>	
--- Axe du projet		Subdivisions fiscales (étiquette)	 piscine	 Voies, routes et chemins
 Emprise (largeur 6 m)	<b>Fond</b>	Noms de voies	 Cours d'eau	
<b>Cadastre</b>	<b>Étiquettes cadastre</b>	<b>Données cadastre</b>	 Lieux-dits	
 Parcelles	Numéros de voie	Objets linéaires	<b>Bâti</b>	
		--- chemin	 bâti dur	
		— *flèche de rattachement d'un numéro de parcelle ou de la référence d'un bâtiment sur le domaine non cadastré	 bâti léger	
		--- parking, terrasse, surplomb		

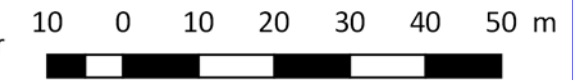



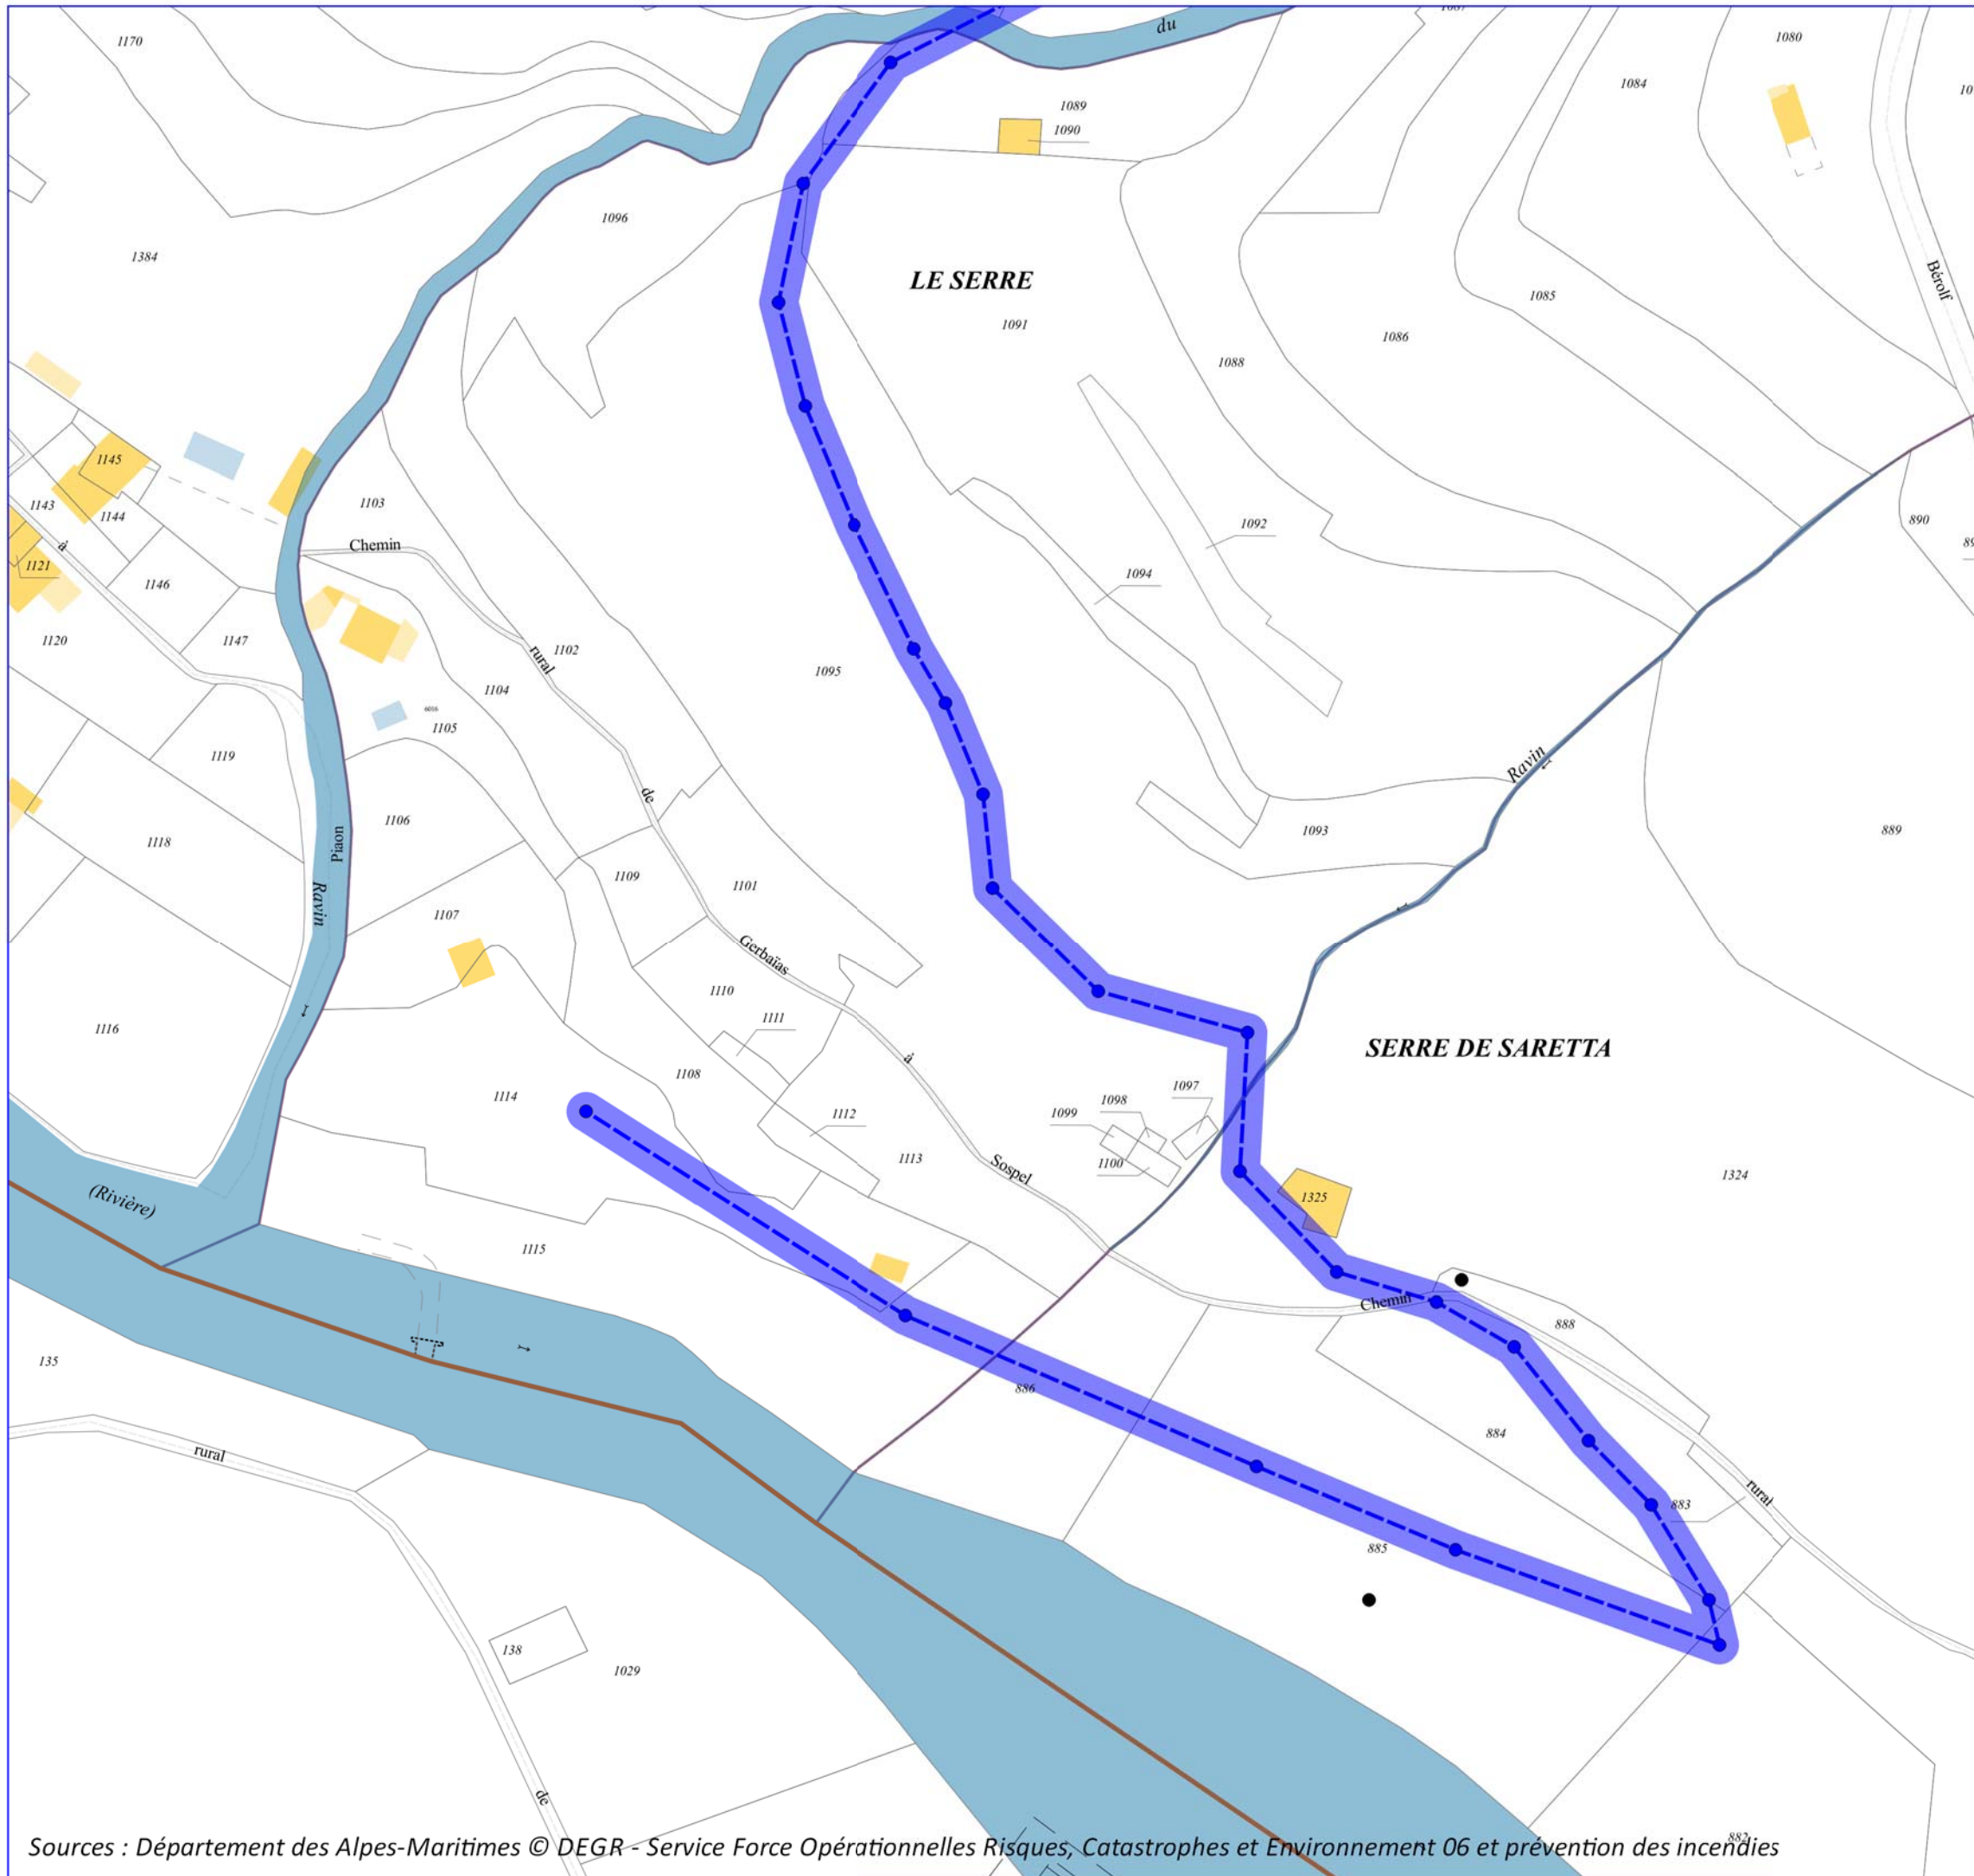

**Proposition de projet**

**Commune de Sospel**



**Application cadastrale à l'échelle du 1 / 1 000 ème**

Sources : Direction Générale des Finances Publiques © Cadastre\_20180629

