LEGENDE

- Réseau Eau Potable existant
- Réseau Télécom aérien existant
- Réseau Télécom souterrain existant
- Réseau Gaz existant
- Réseau Haute Tension souterrain existant
- Réseau Haute Tension aérien existant
- Réseau Basse Tension souterrain existant
- Réseau Basse Tension aérien existant
- Réseau Eaux Usées existant

Le plan des réseaux existants est donné à titre indicatif

- Enjeux faibles
- Enjeux modérés
- Enjeux forts
- GNT
- Clôture à restituer
- Mur à restituer
- Ophrysiaea du Portugal
- Ophrys arachnitiformes
- Ophrys de Provence
- Romulée à petites fleurs
- Séropias réglagé
- Tragopogon angustifolius
- Trèfle de Ligurie
- Violette de Jordan
- Talus déblai (1/1)
- Talus remblai (3/2)
- Clotûre existante
- P.B Points bas
- P.H Points hauts

MAIRIE DE FREJUS
Place Formigé
83600 FREJUS
T. : 04 94 17 67 64 - F. : 04 94 51 91 84

MAITRE D'OUVRAGE

Mission de Maîtrise d'Oeuvre pour la mise en conformité des voies du P.P.R.I.F

TPF ingénierie
Pôle Infrastructures
Pôle d'excellence JEAN LOUIS
Rue Jean Louis
83600 FREJUS, FRANCE
T. : 04 94 19 32 00 - F. : 04 94 19 32 09

MAITRE D'ŒUVRE

TITRE

Vue en Plan F14

Indice	Modifications
F	Modification suivant mail du 25 septembre 2018
G	Modifications suivant mail du 17 octobre 2018
H	Intégration des surlargeurs

Fichier : Z:\0-Affaires\NCA 180055 - FREJUS MISE EN CONFORMITE\F13-LAFICO Pp\AEP\PAC_180055_PPRF_APP_VUT_NA1000_F14F.dwg

NOM PROJET	PROJET	PHASE	N° CARTON	INITITIEUR	TYPE	INSTALLATI	ZONE	INDICE	ECHELLE
NCA180055	PPR	AVP		TPFi	VP	FIL	F14	H	500

AGENCE TPFI	ETABLI	VERIFIE	APPROUVE
IF	FCG	AD	LGJ
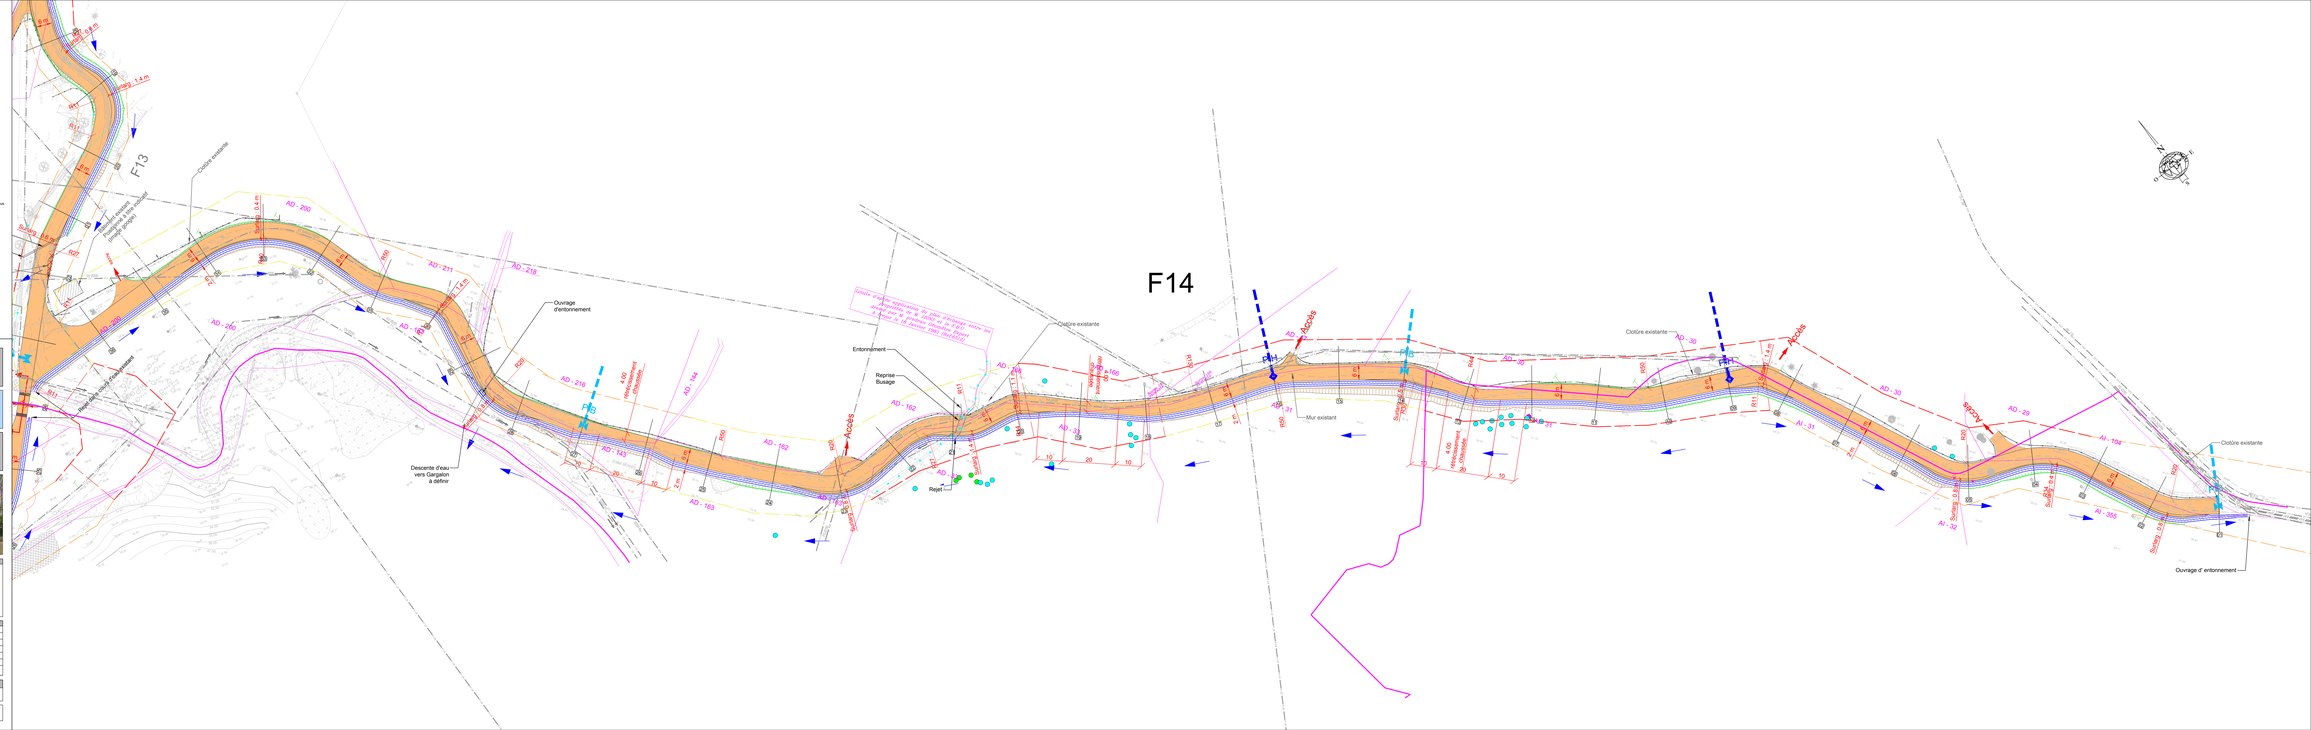
TPF ingénierie
www.tpf.fr