
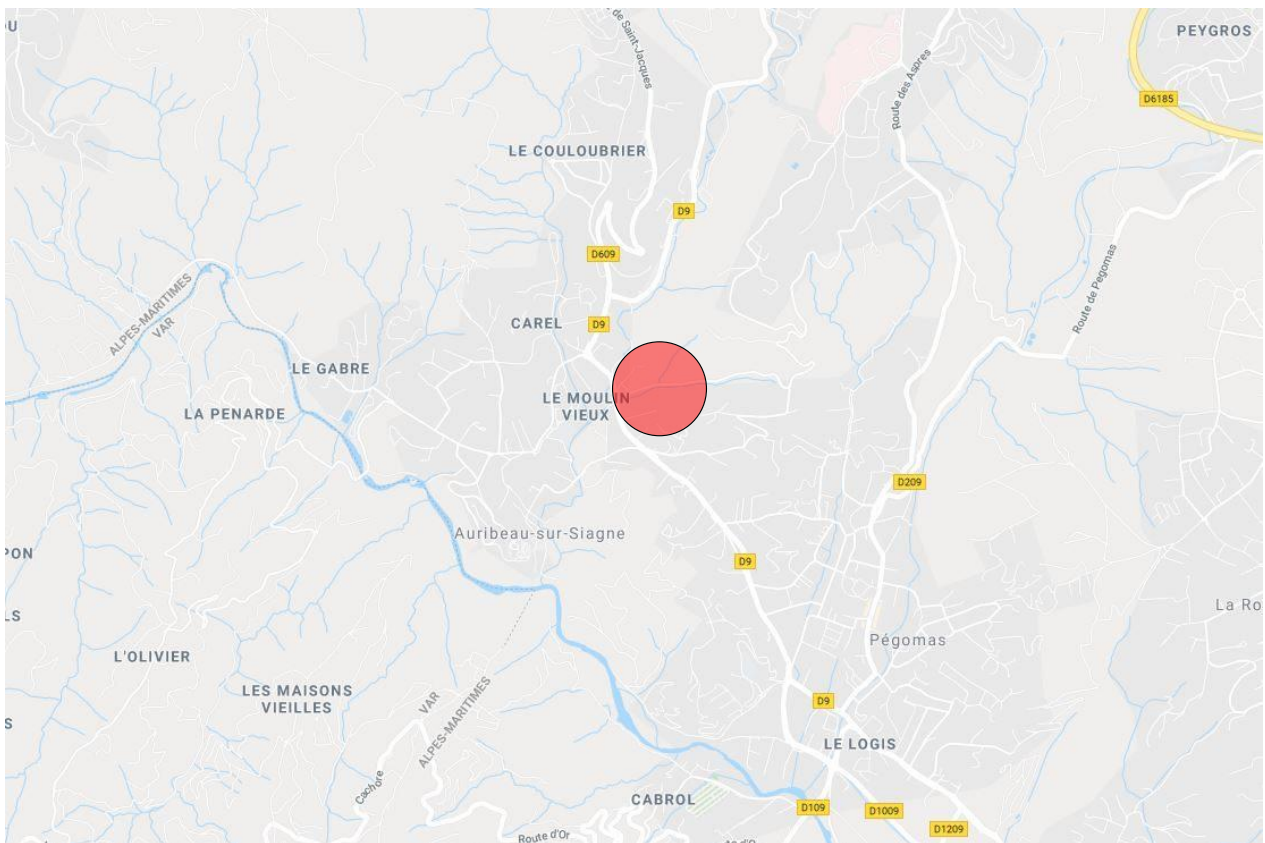
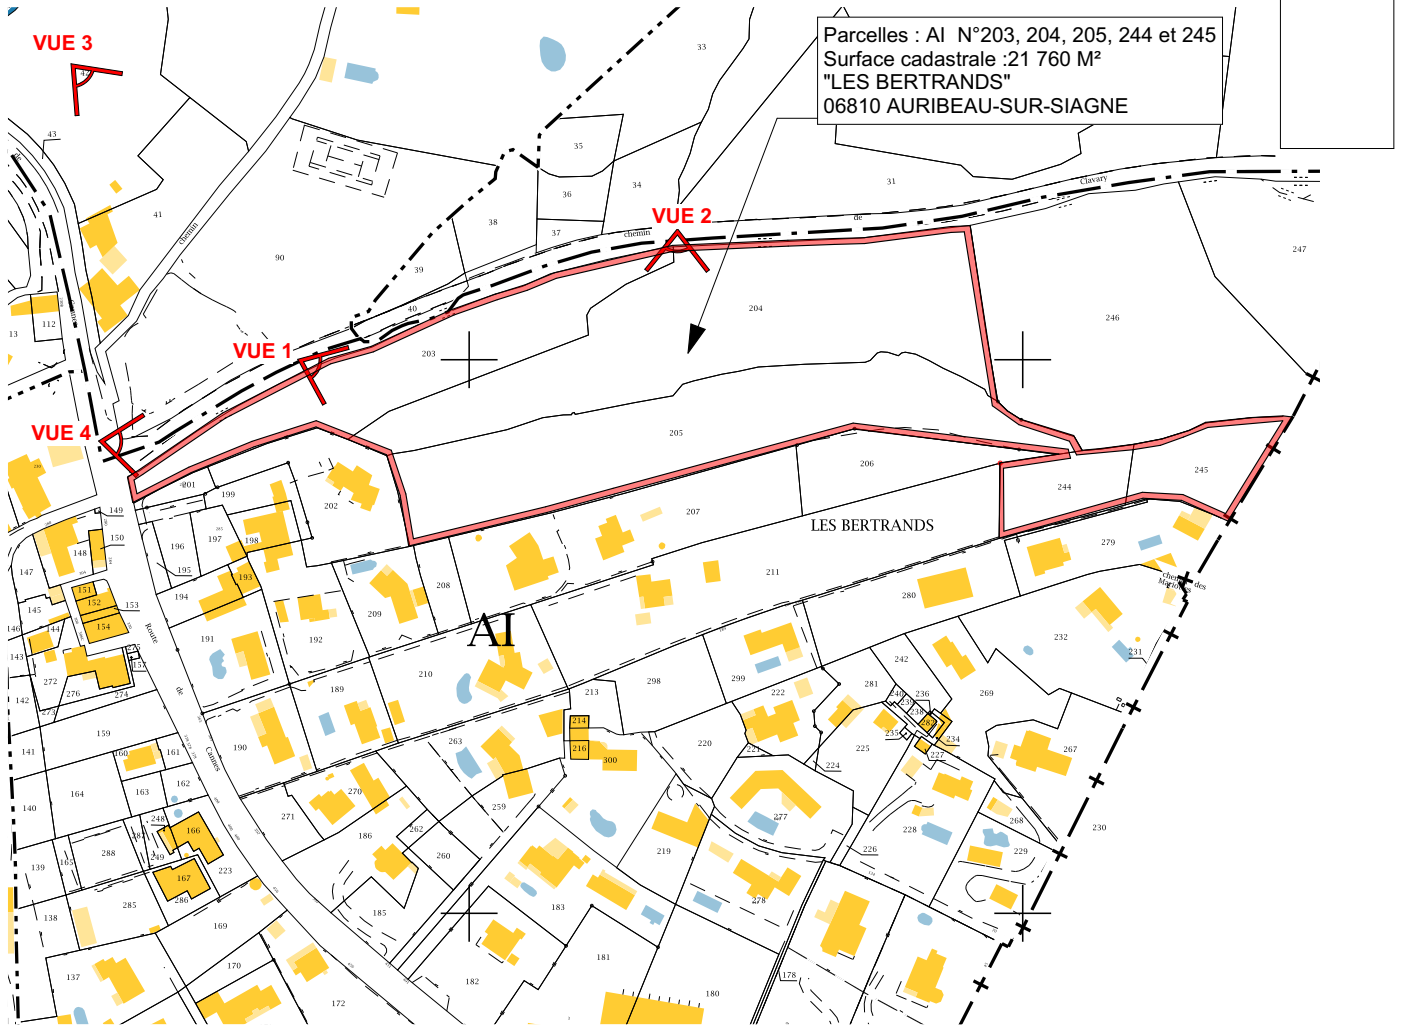


Numéro du projet:	Ouvrage : Etude - Chemin de Clavary 06810 AURIBEAU-SUR-SIAGNE	Titre: Situation	Maître d'ouvrage: TAMARINS DVLP	Maître d'oeuvre:  ATELIER D'ARCHITECTURE ARCHIGAME	Format: A3	Date: 26/11/2018	Echelle:
-------------------	---	---------------------	------------------------------------	--	---------------	---------------------	----------


- PLAN DE SITUATION / CADASTRE -



Numéro du projet: 18.01	Ouvrage : PERMIS DE CONSTRUIRE Chemin de Clavary " Les Bertrands" 06810 AURIBEAU-SUR-SIAGNE	Maître d'ouvrage: SCCV LES HAUTS D'AURIBEAU	Maître d'oeuvre: ARCHIGAME	Format: A4	Date: 26/11/2018
-----------------------------------	---	--	--------------------------------------	----------------------	----------------------------

■ Limite de propriété

■ DÉFRICHEMENT
12 815 M²

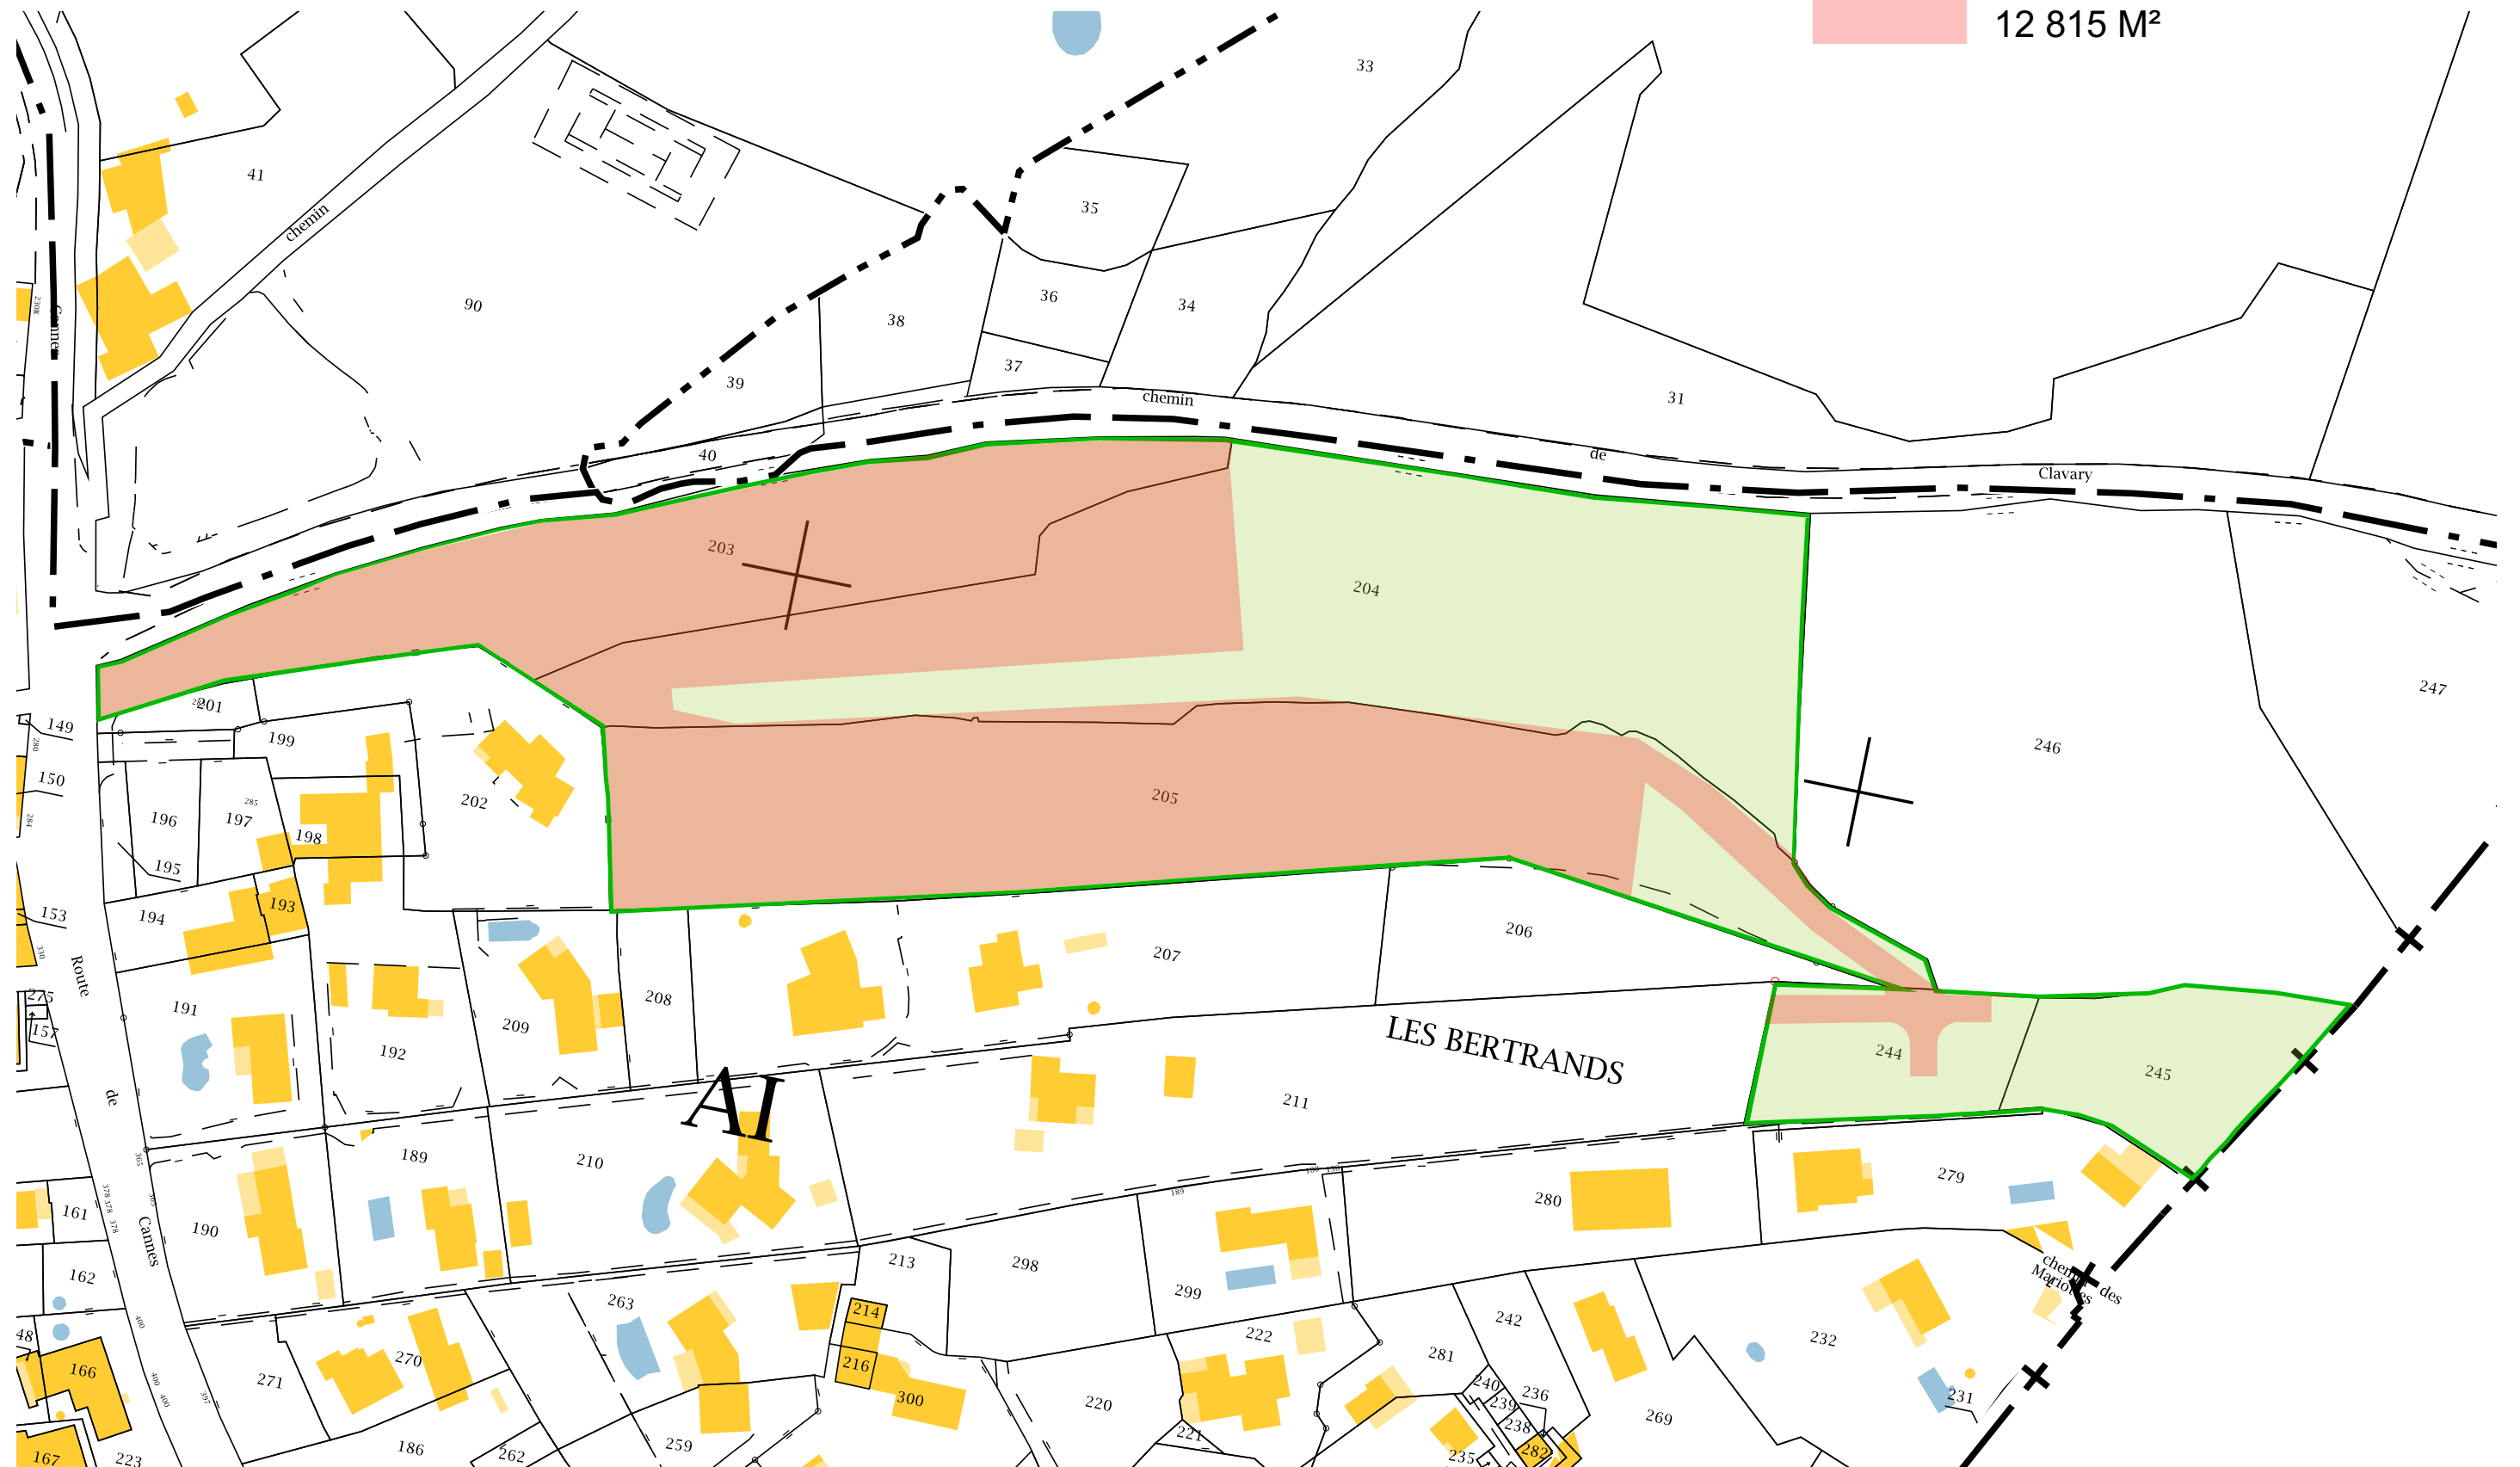

Número du projet: 18.01	Ouvrage : PC - Chemin de Clavary " Les Bertrands" 06810 AURIBEAU-SUR-SIAGNE	Nom: Zone de défrichement	Maître d'ouvrage: SCCV LES HAUTS D'AURIBEAU	Maitre d'oeuvre:  ATTELIER D'ARCHITECTURE ARCHIGAME	Format: A3	Date: 26/11/2018	Echelle: 1:1200
----------------------------	---	------------------------------	--	---	---------------	---------------------	--------------------

■ Limite de propriété

■ DÉFRICHEMENT
12 815 M²

