


EXTRAIT DU PLAN CADASTRAL - ECHELLE : 1/1000  
(Source: www.cadastre.gouv.fr)

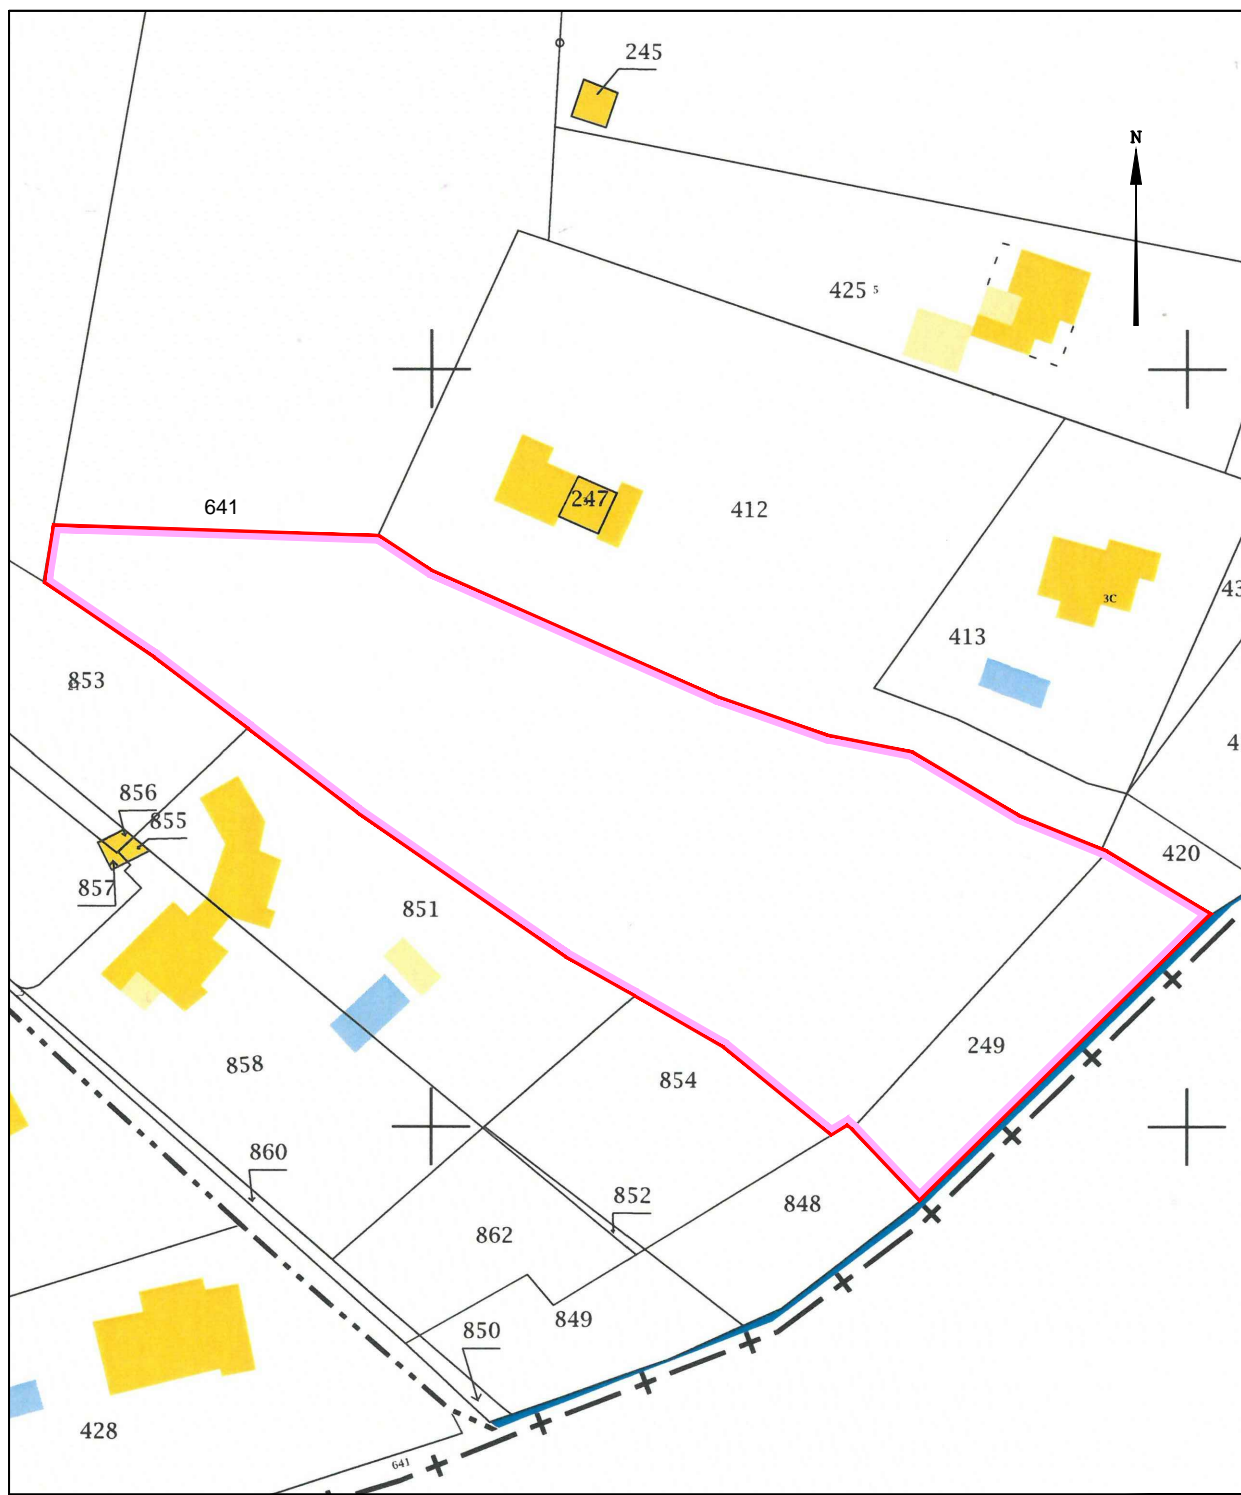

Section C. 249 et 641p

PA1b Extrait du plan cadastral



CONSEILS  
GEOMETRES EXPERTS ASSOCIES

Siège Social

276, Avenue Rhin et Danube - 06140 VENCE

Tél. 04 93 58 37 44 - Fax. 04 83 33 88 51

geotech.vence@orange.fr

Dossier n° V18-228