


parcelles interceptées par le projet d'aménagement du cône de déjection du Peynin à Aiguilles

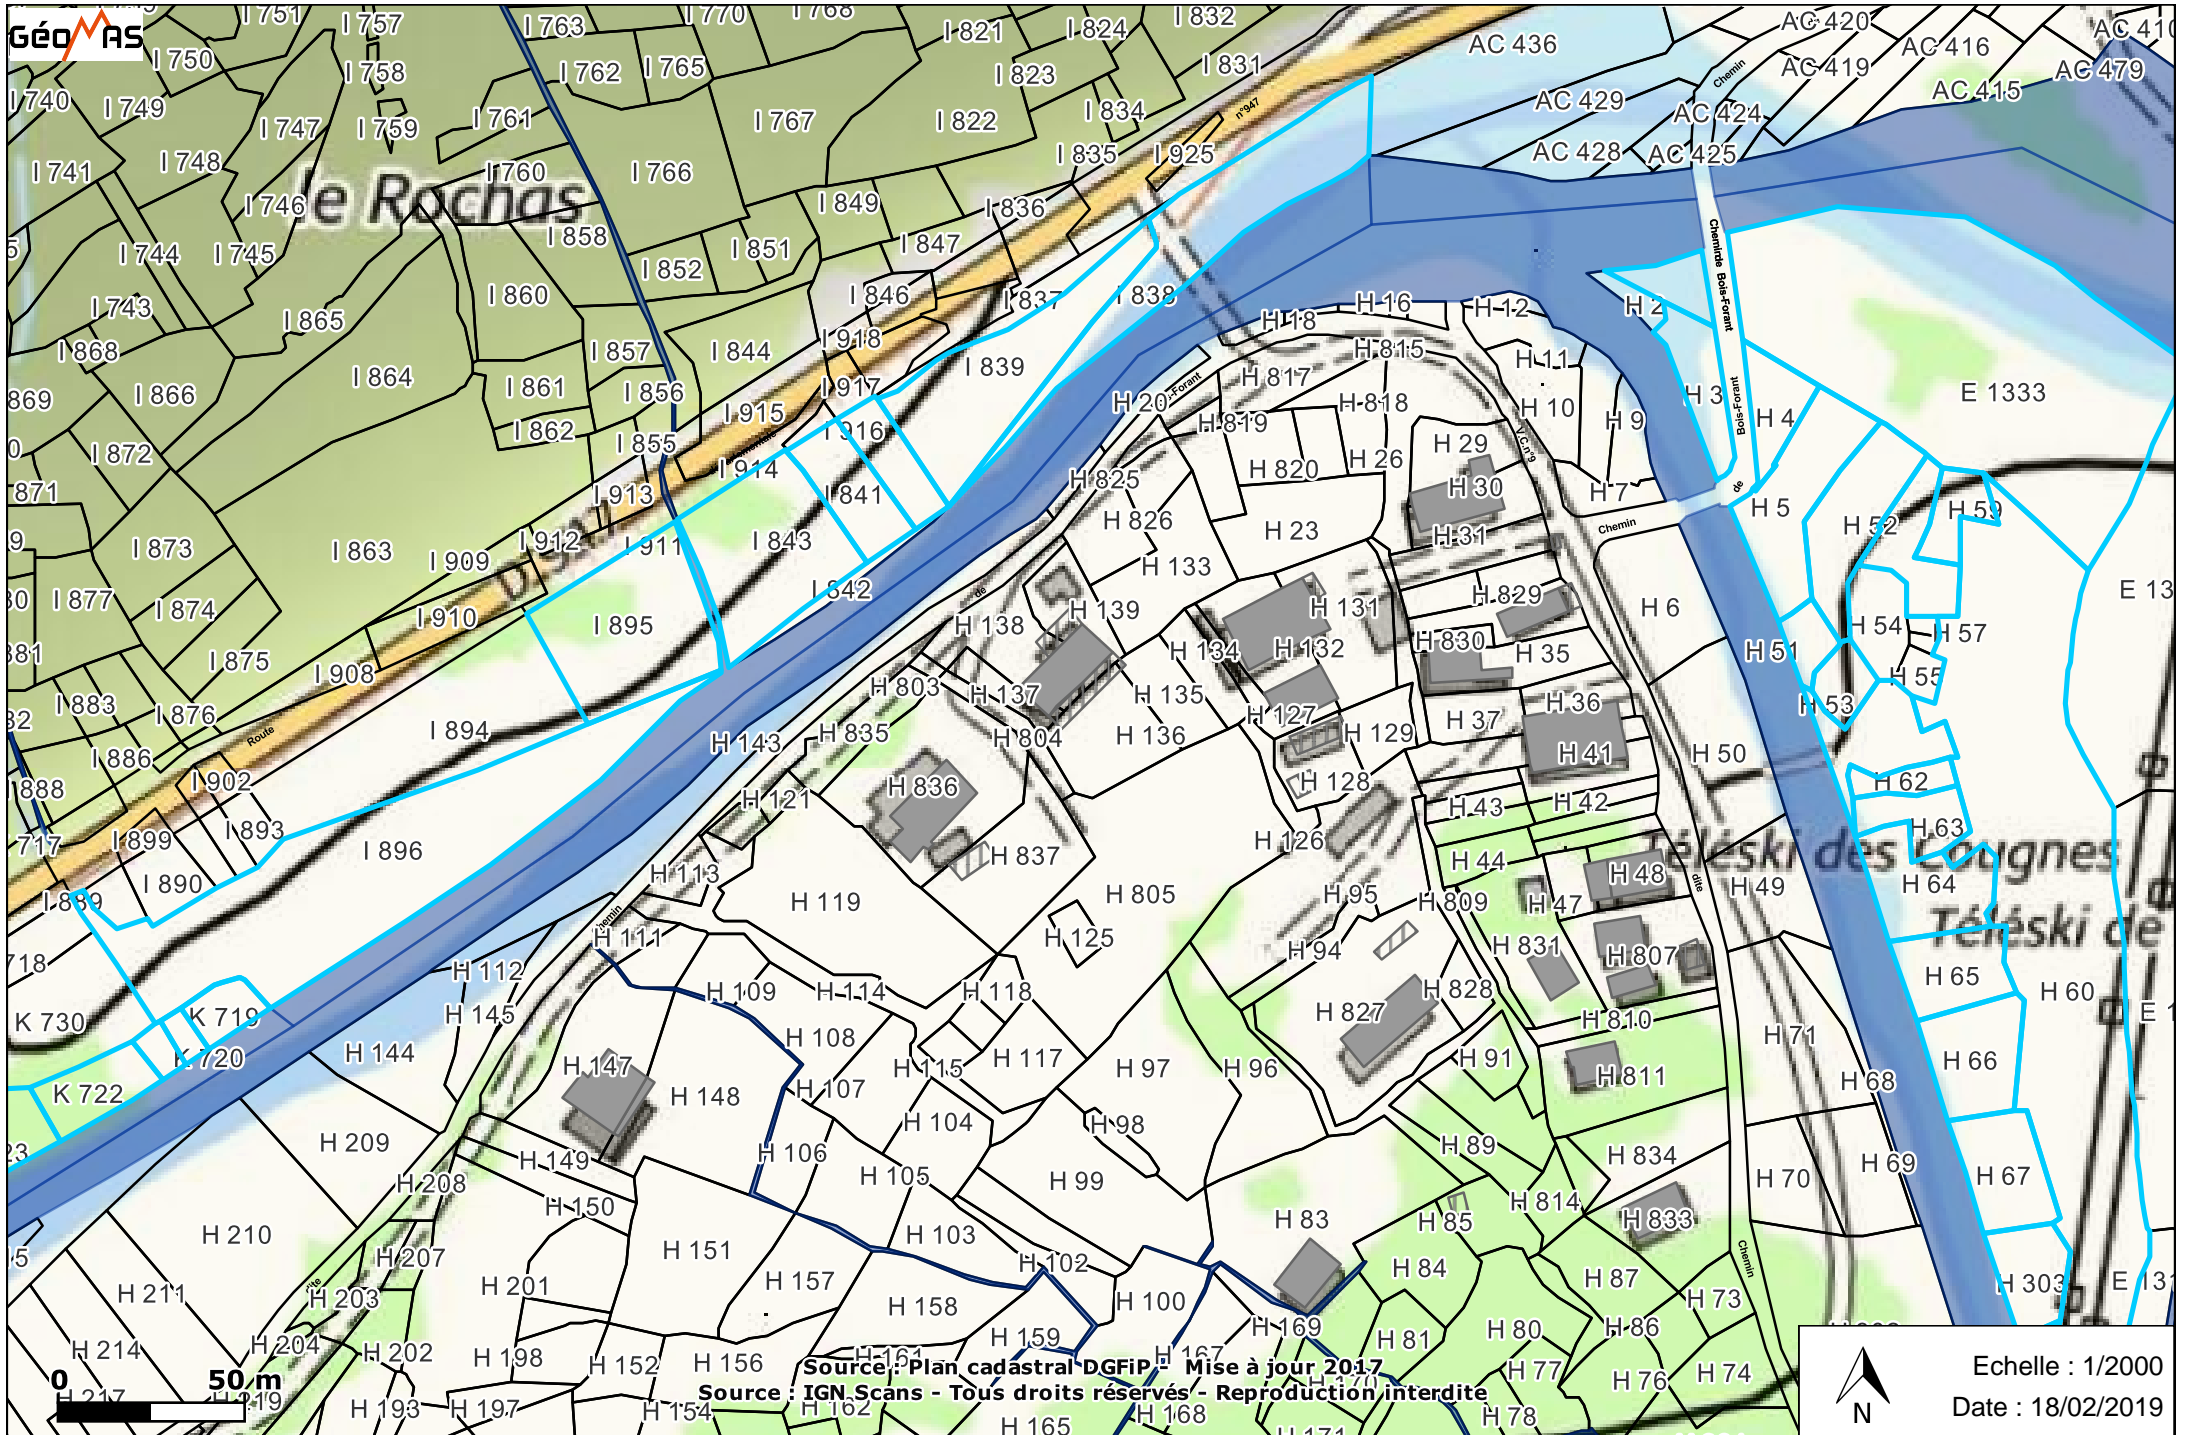

Source : Plan cadastral DGFIP - Mise à jour 2017

Source : IGN Scans - Tous droits réservés - Reproduction interdite

Echelle : 1/2000
Date : 18/02/2019