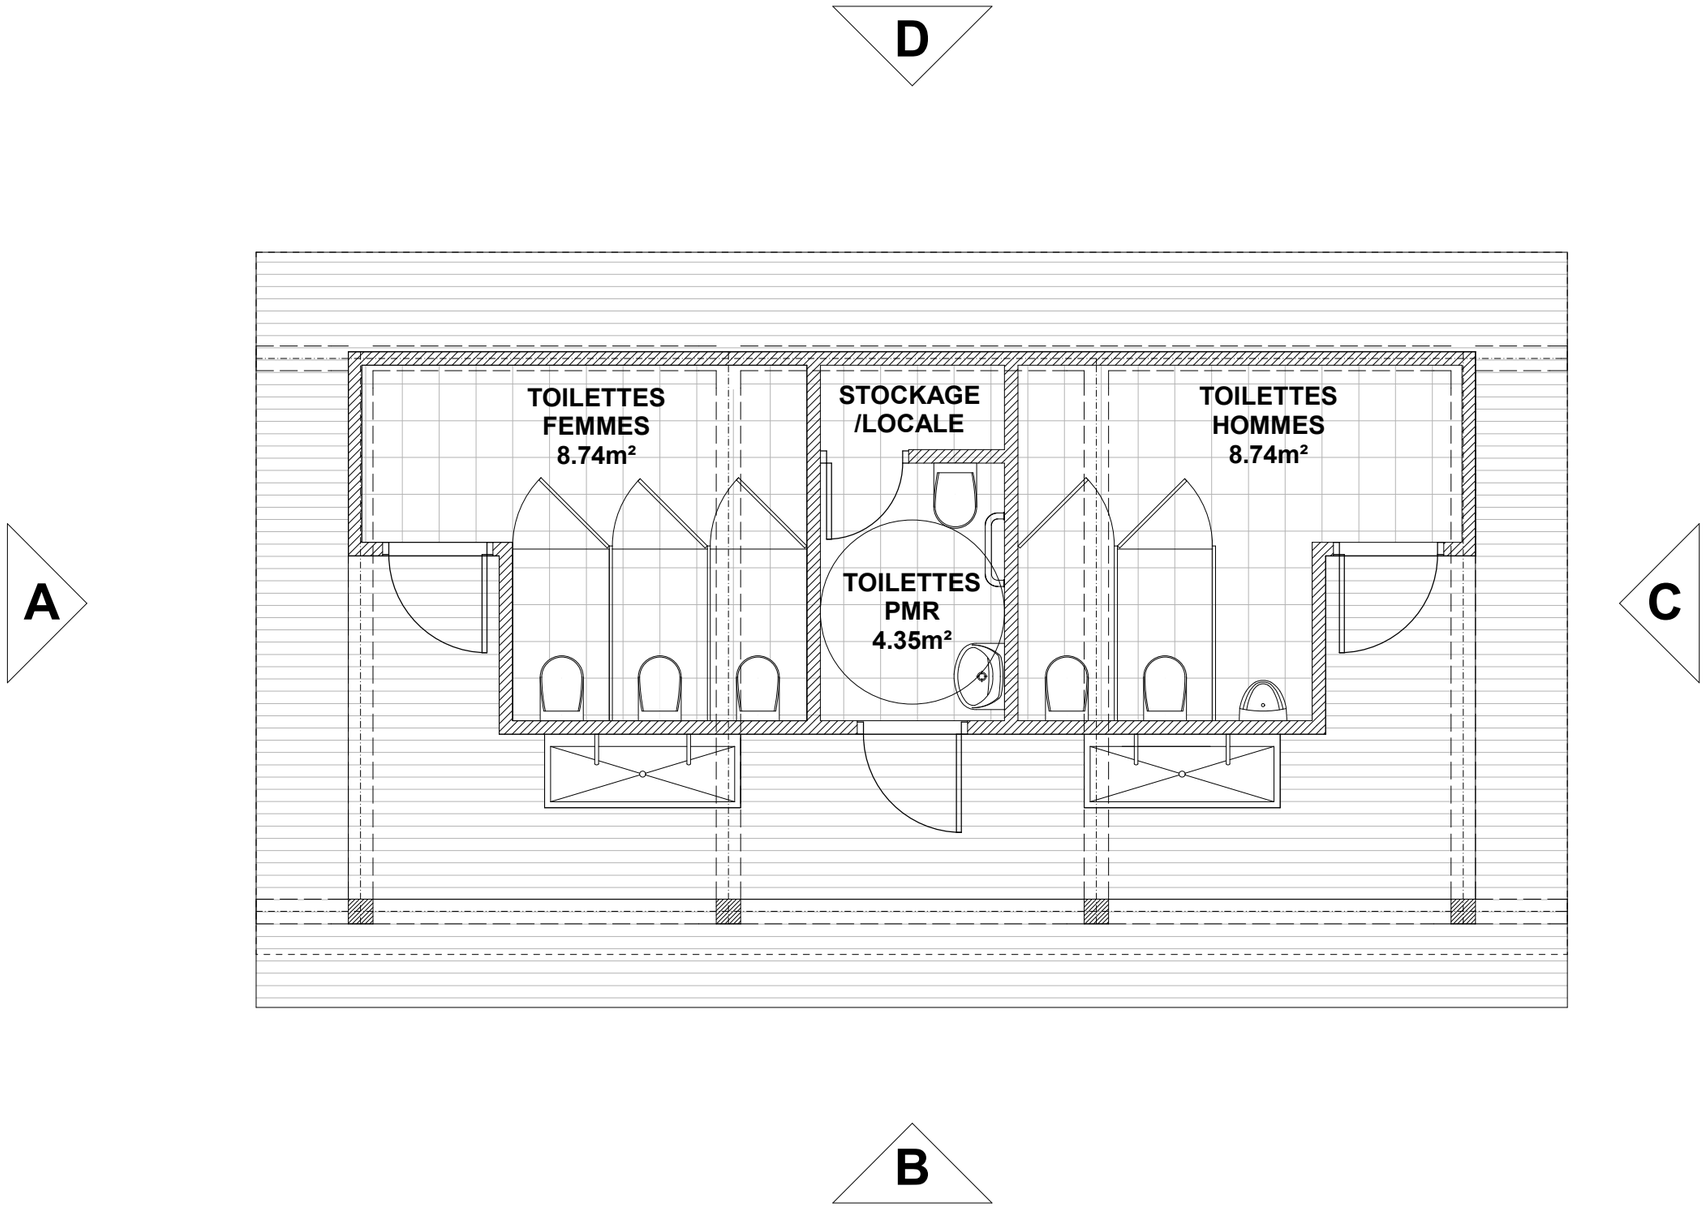

Plan Toilette Option Toiture Végétalisée 5.0
1/50

Dossier Provisoire
26.02.2019

Nature Parc - Auribeau sur Saigne

T+McK Studio - studiotmck@gmail.com