


<p>Maitrise d'oeuvre</p> <p>EX TRAIT ARCHITECTURE</p>	<p>Maitrise d'ouvrage</p> <p>MEGA \\ Greendays 69, rue du roquet, 13008, Marseille</p>	<p>Projet</p> <p>Fabrication d'un Eco-site & lieu d'éco-tourisme perenne</p>	<p>Phase</p> <p>Esquisse date : 18/08/2018</p>	<p>PC01a Plan Situation échelle : 1:2000</p>	<p>Chemin du Bresc, 83630, Aups Indice 1.1</p>
--	---	---	---	---	--

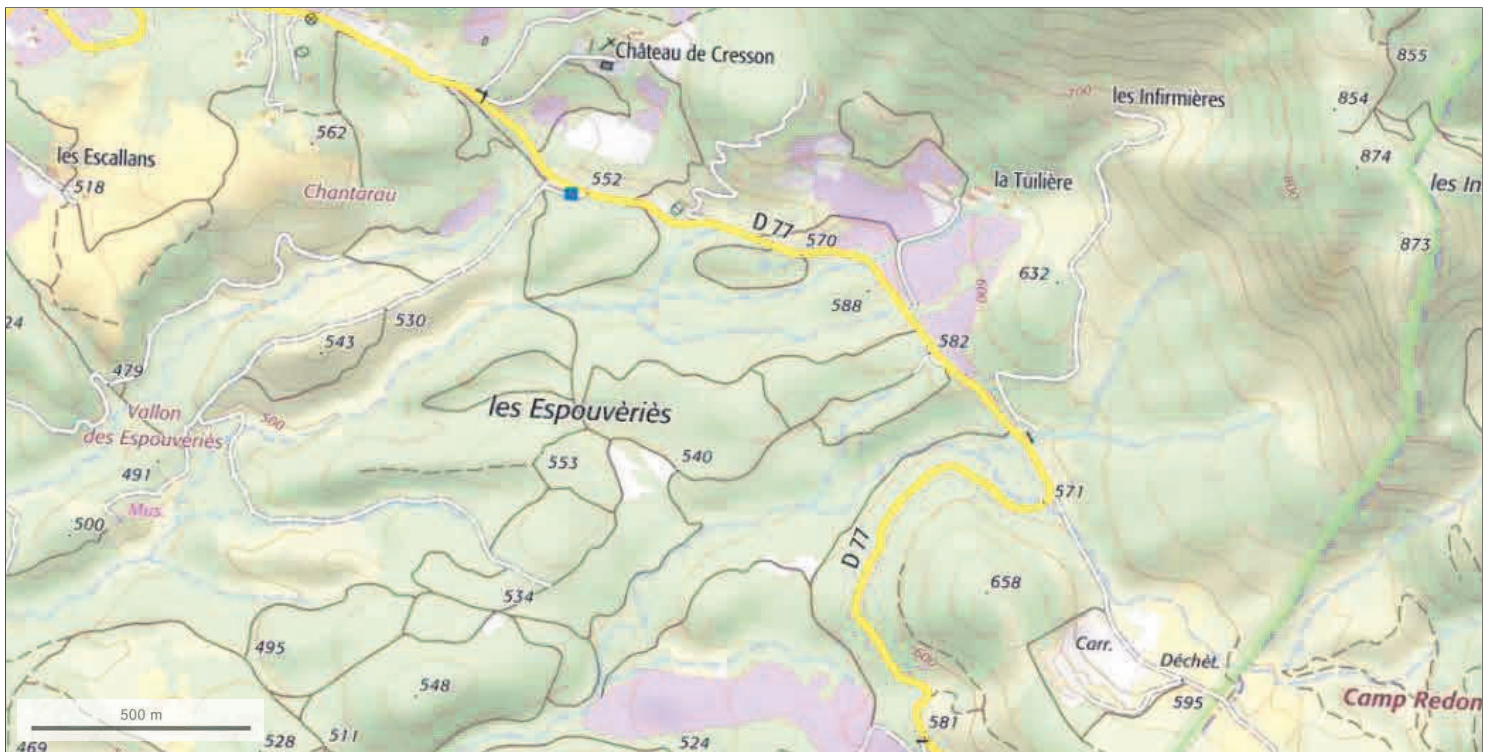

© IGN 2019 - www.geoportail.gouv.fr/mentions-legales


Longitude : 6° 15' 53" E
Latitude : 43° 36' 51" N

<https://www.geoportail.gouv.fr/carte>

18/02/2019

Carte - Géoportail

géoportail

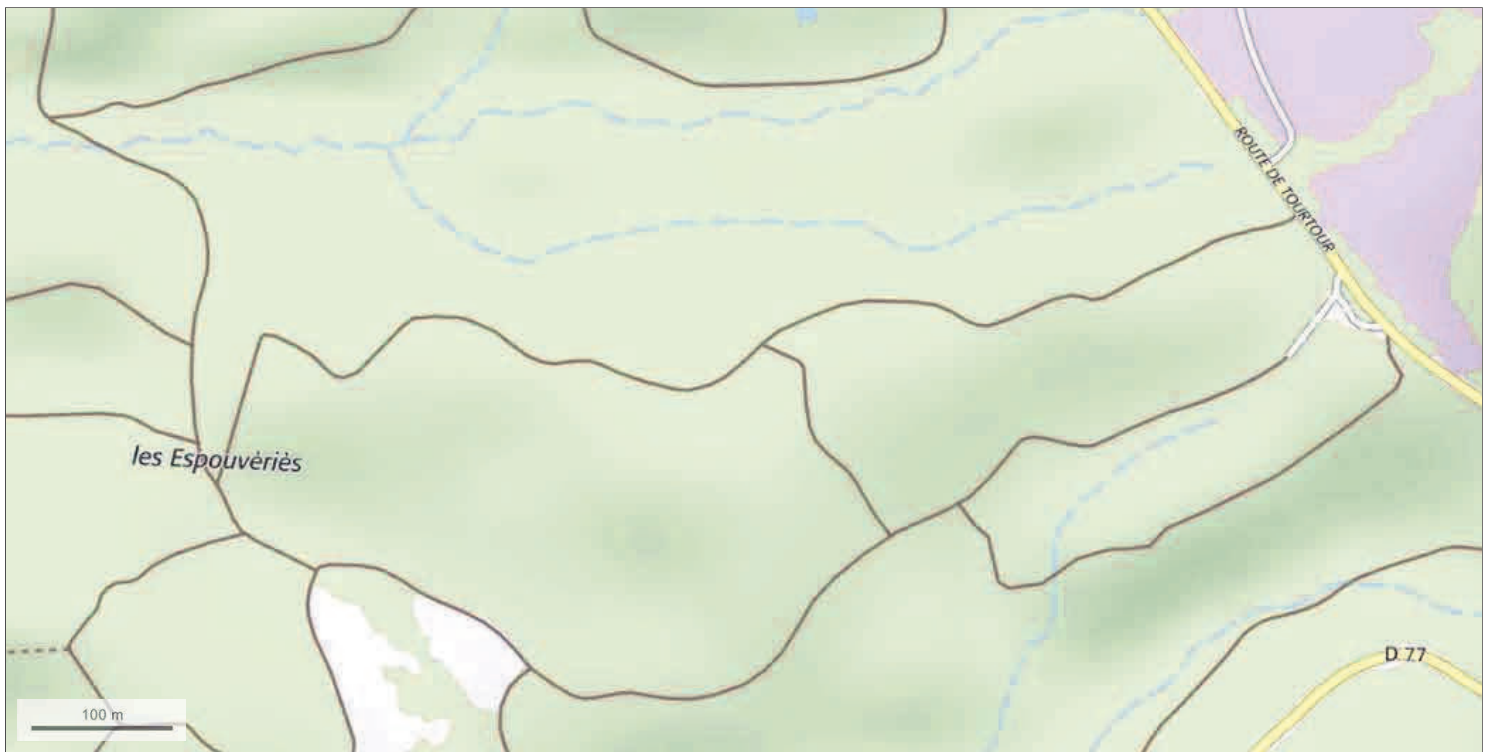

© IGN 2019 - www.geoportail.gouv.fr/mentions-legales

Longitude : 6° 15' 53" E
Latitude : 43° 36' 51" N

<https://www.geoportail.gouv.fr/carte>

1/1




© IGN 2019 - www.geoportail.gouv.fr/mentions-legales

Longitude : 6° 16' 01" E
Latitude : 43° 36' 52" N





<p>Maitrise d'oeuvre</p> 	<p>Maitrise d'ouvrage</p> <p>MEGA \\ Greendays</p> <p>69, rue du rouet, 13008, Marseille</p>	<p>Projet</p> <p>Fabrication d'un Eco-site & lieu d'éco-tourisme perenne</p>	<p>Phase</p> <p>Esquisse</p> <p>date : 22/03/2019</p>	<p>Repérage Photographies</p> <p>échelle : na</p>	<p>Chemin du Bresp, 83630, Aups</p> <p style="text-align: right;">Index 3.1</p>
--	---	---	--	---	---

Panorama 1




Photo 1



Photo 2



<p>Maitrise d'ouvrage</p> 	<p>Maitrise d'ouvrage MEGA \\ Greendays 69, rue du rouet, 13008, Marseille</p>	<p>Projet Fabrication d'un Eco-site & lieu d'éco-tourisme perenne</p>	<p>Phase Esquisse date : 05/12/2018</p>	<p>Photographies échelle : na</p>	<p>Chemin du Bresc, 83630, Aups Index 3.1</p>
---	---	--	--	---------------------------------------	---

PLAN MASSE

Filtres plantés
Assainissement autonome
des eaux usées

Zone de Permaculture Accès

Parking & énergies renouvelables


Terrasses
Accueil/Café, Piscine, Cuisine

Lodges
Conception bioclimatique
Matériaux biosourcés
Chantier à très faible nuisances

..... Filtres plantés



EQUIPEMENTS

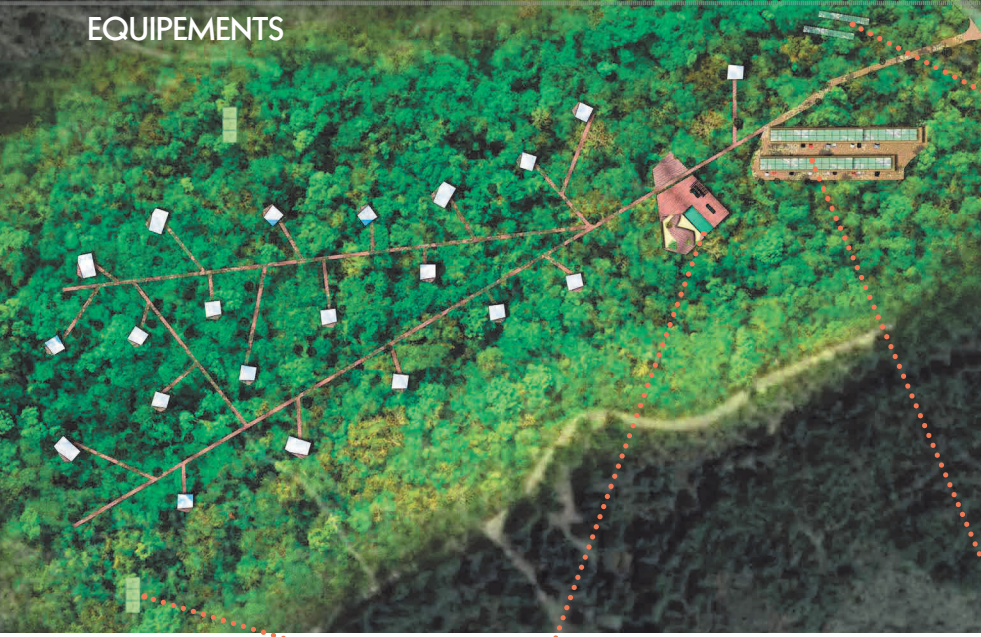


Permaculture



Filtres plantes traitements des eaux



Filtre Piscine Naturelle

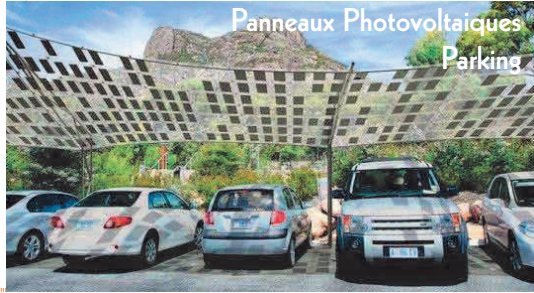

Panneaux Photovoltaïques Parking

