

OPERATION:

CREATION D'UN BATIMENT D'ACTIVITE AUTOMOBILE

Parc d'Activités de Signes
870 Avenue de Madrid

83870 SIGNES

MAITRE D'OUVRAGE:

SAS IMMAUTO

Représenté par Mme ANDRE Delphine Cécile

4 Allée du Port
Zone Industrielle de Gournier

26200 MONTÉLIMAR

PHASE:

DEMANDE D'AUTORISATION DE DEFRICHEMENT

Ce plan est un document administratif et ne peut pas être considéré comme un plan d'EXECUTION

MAITRE D'OEUVRE:

Franck GRACIAN ARCHITECTE D.P.L.G

**Immeuble QUADRA
7, Rue Gaston de Flotte
13012 Marseille**

Tel: 04.91.93.58.85

email: gracian.franck@gmail.com

DATE: 26 / 12 / 2018

DATE

MODIFICATIONS

REF:


SITUATION / CADASTRE




Situation du projet



Département : VAR Commune : SIGNES	DIRECTION GÉNÉRALE DES FINANCES PUBLIQUES ----- PLAN DE SITUATION -----	Le plan visualisé sur cet extrait est géré par le centre des impôts foncier suivant : TOULON 171 Avenue de Vert Coteau CS 20127 83071 83071 TOULON CEDEX tél. 04 94 03 95 01 -fax cdif.toulon@dgfip.finances.gouv.fr
Section : I Feuille : 000 I 03 Échelle d'origine : 1/5000 Échelle d'édition : 1/2000 Date d'édition : 27/12/2018 (fuseau horaire de Paris) Coordonnées en projection : RGF93CC43 ©2017 Ministère de l'Action et des Comptes publics	Cet extrait de plan vous est délivré par : cadastre.gouv.fr	

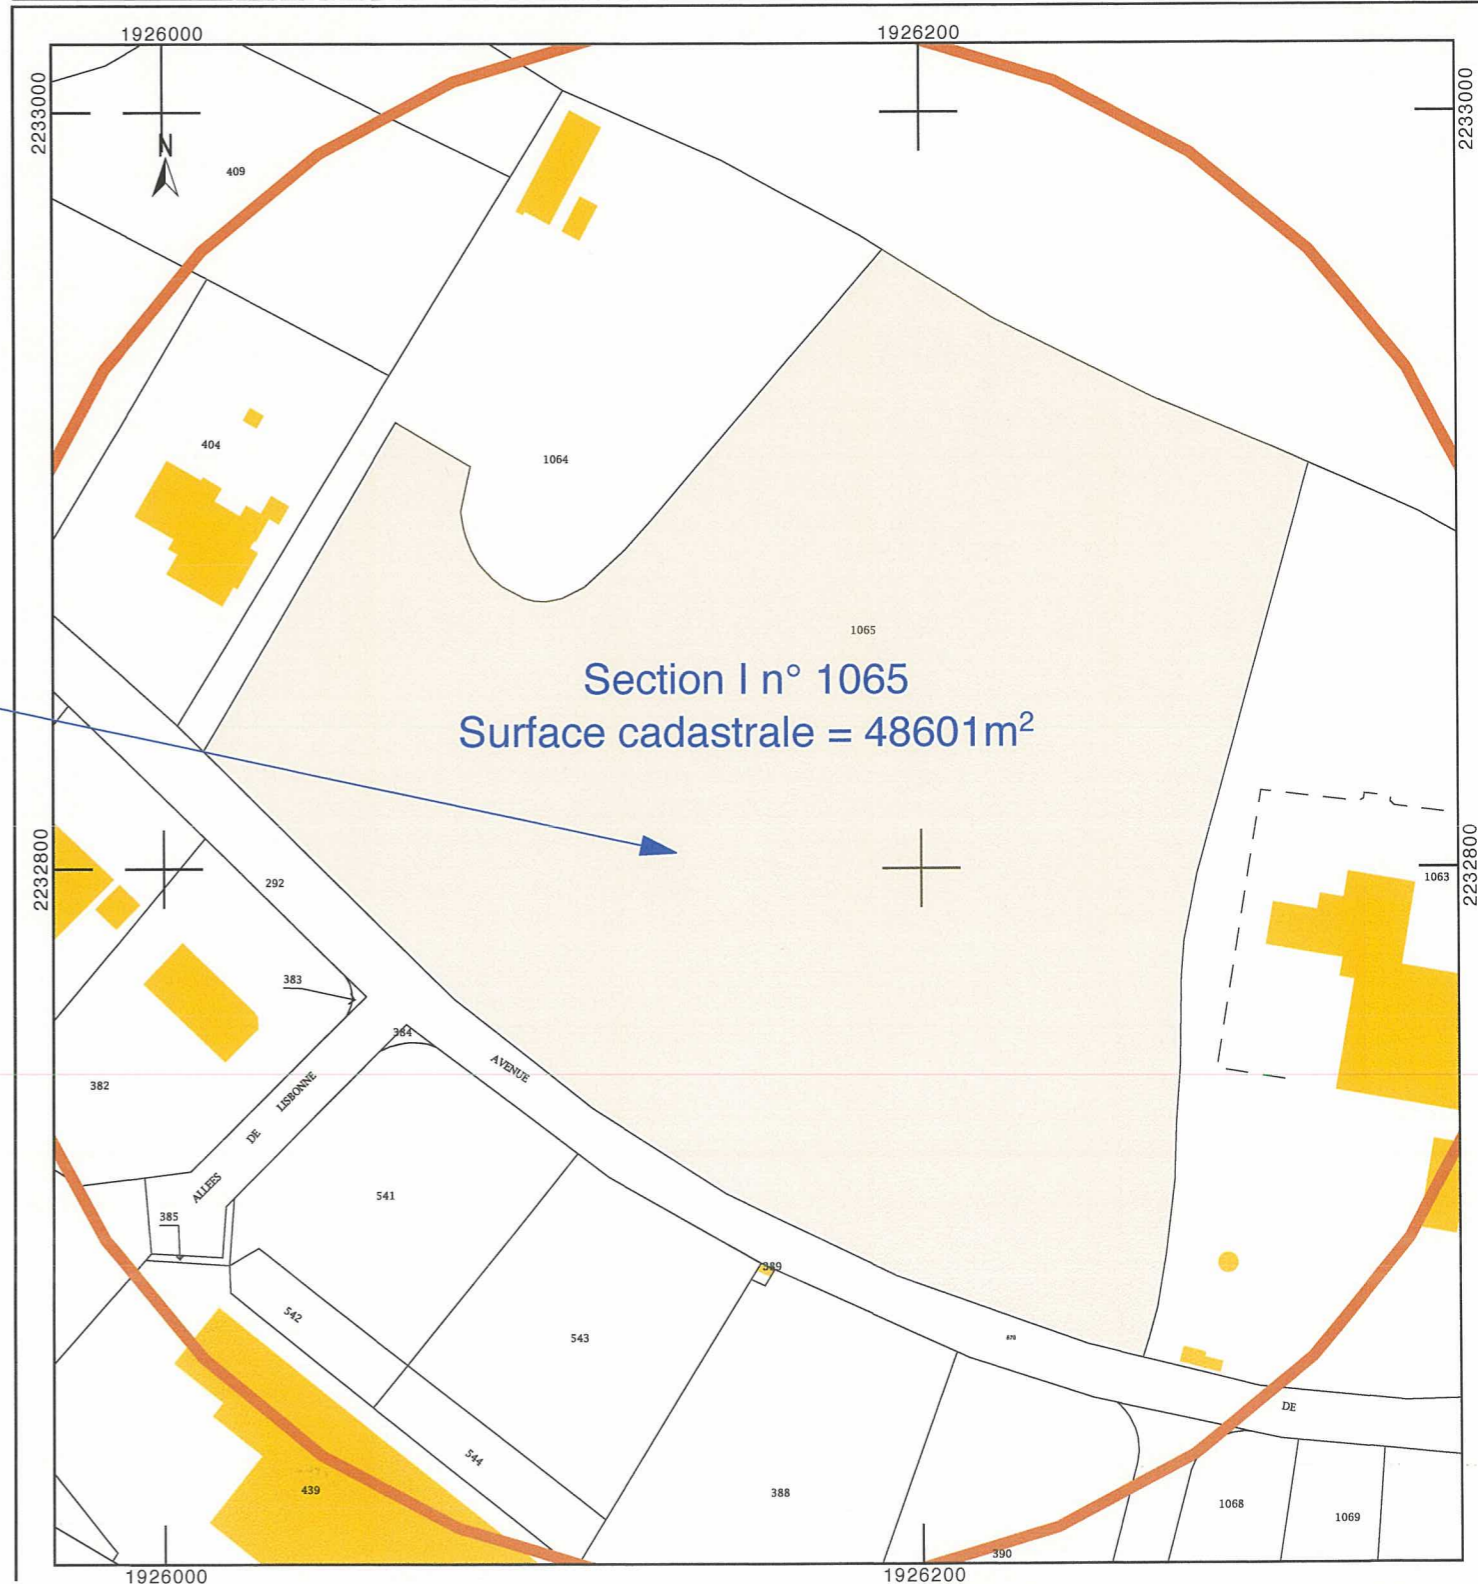

ETAT DES LIEUX

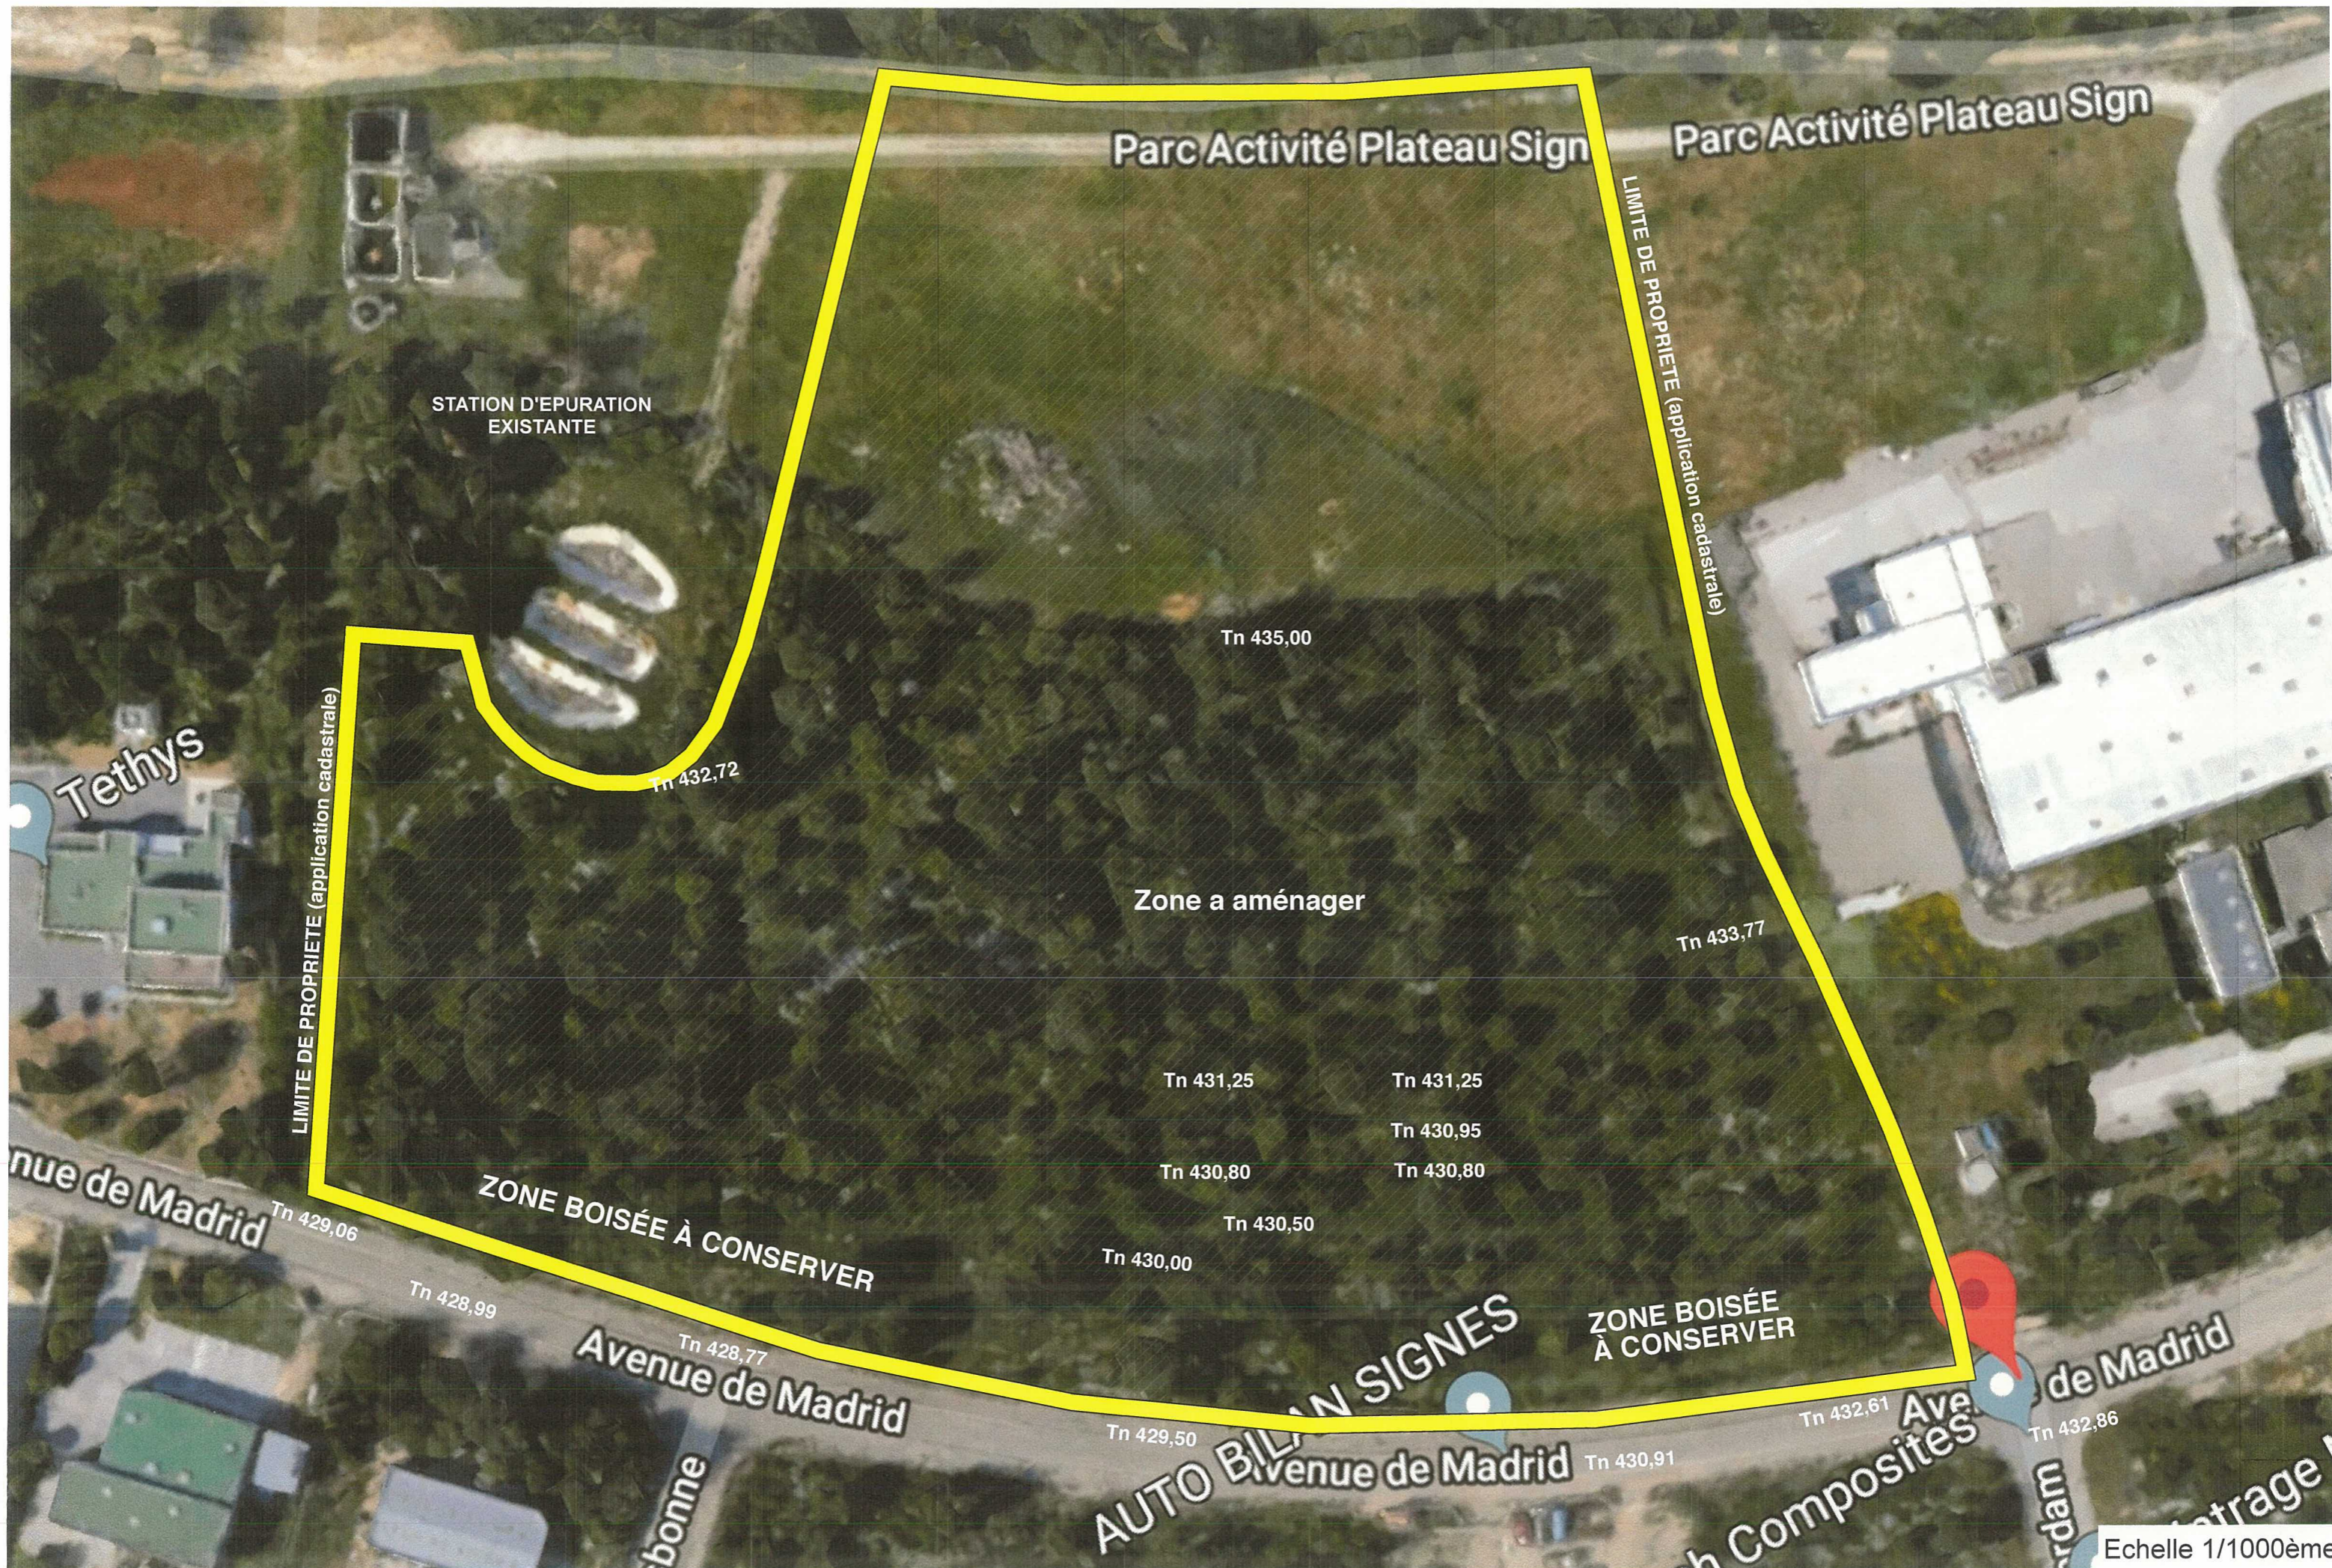

PLAN MASSE DE L'UNITÉ FONCIÈRE



PLANCHE PHOTOS



PHOTO 1



PHOTO 3

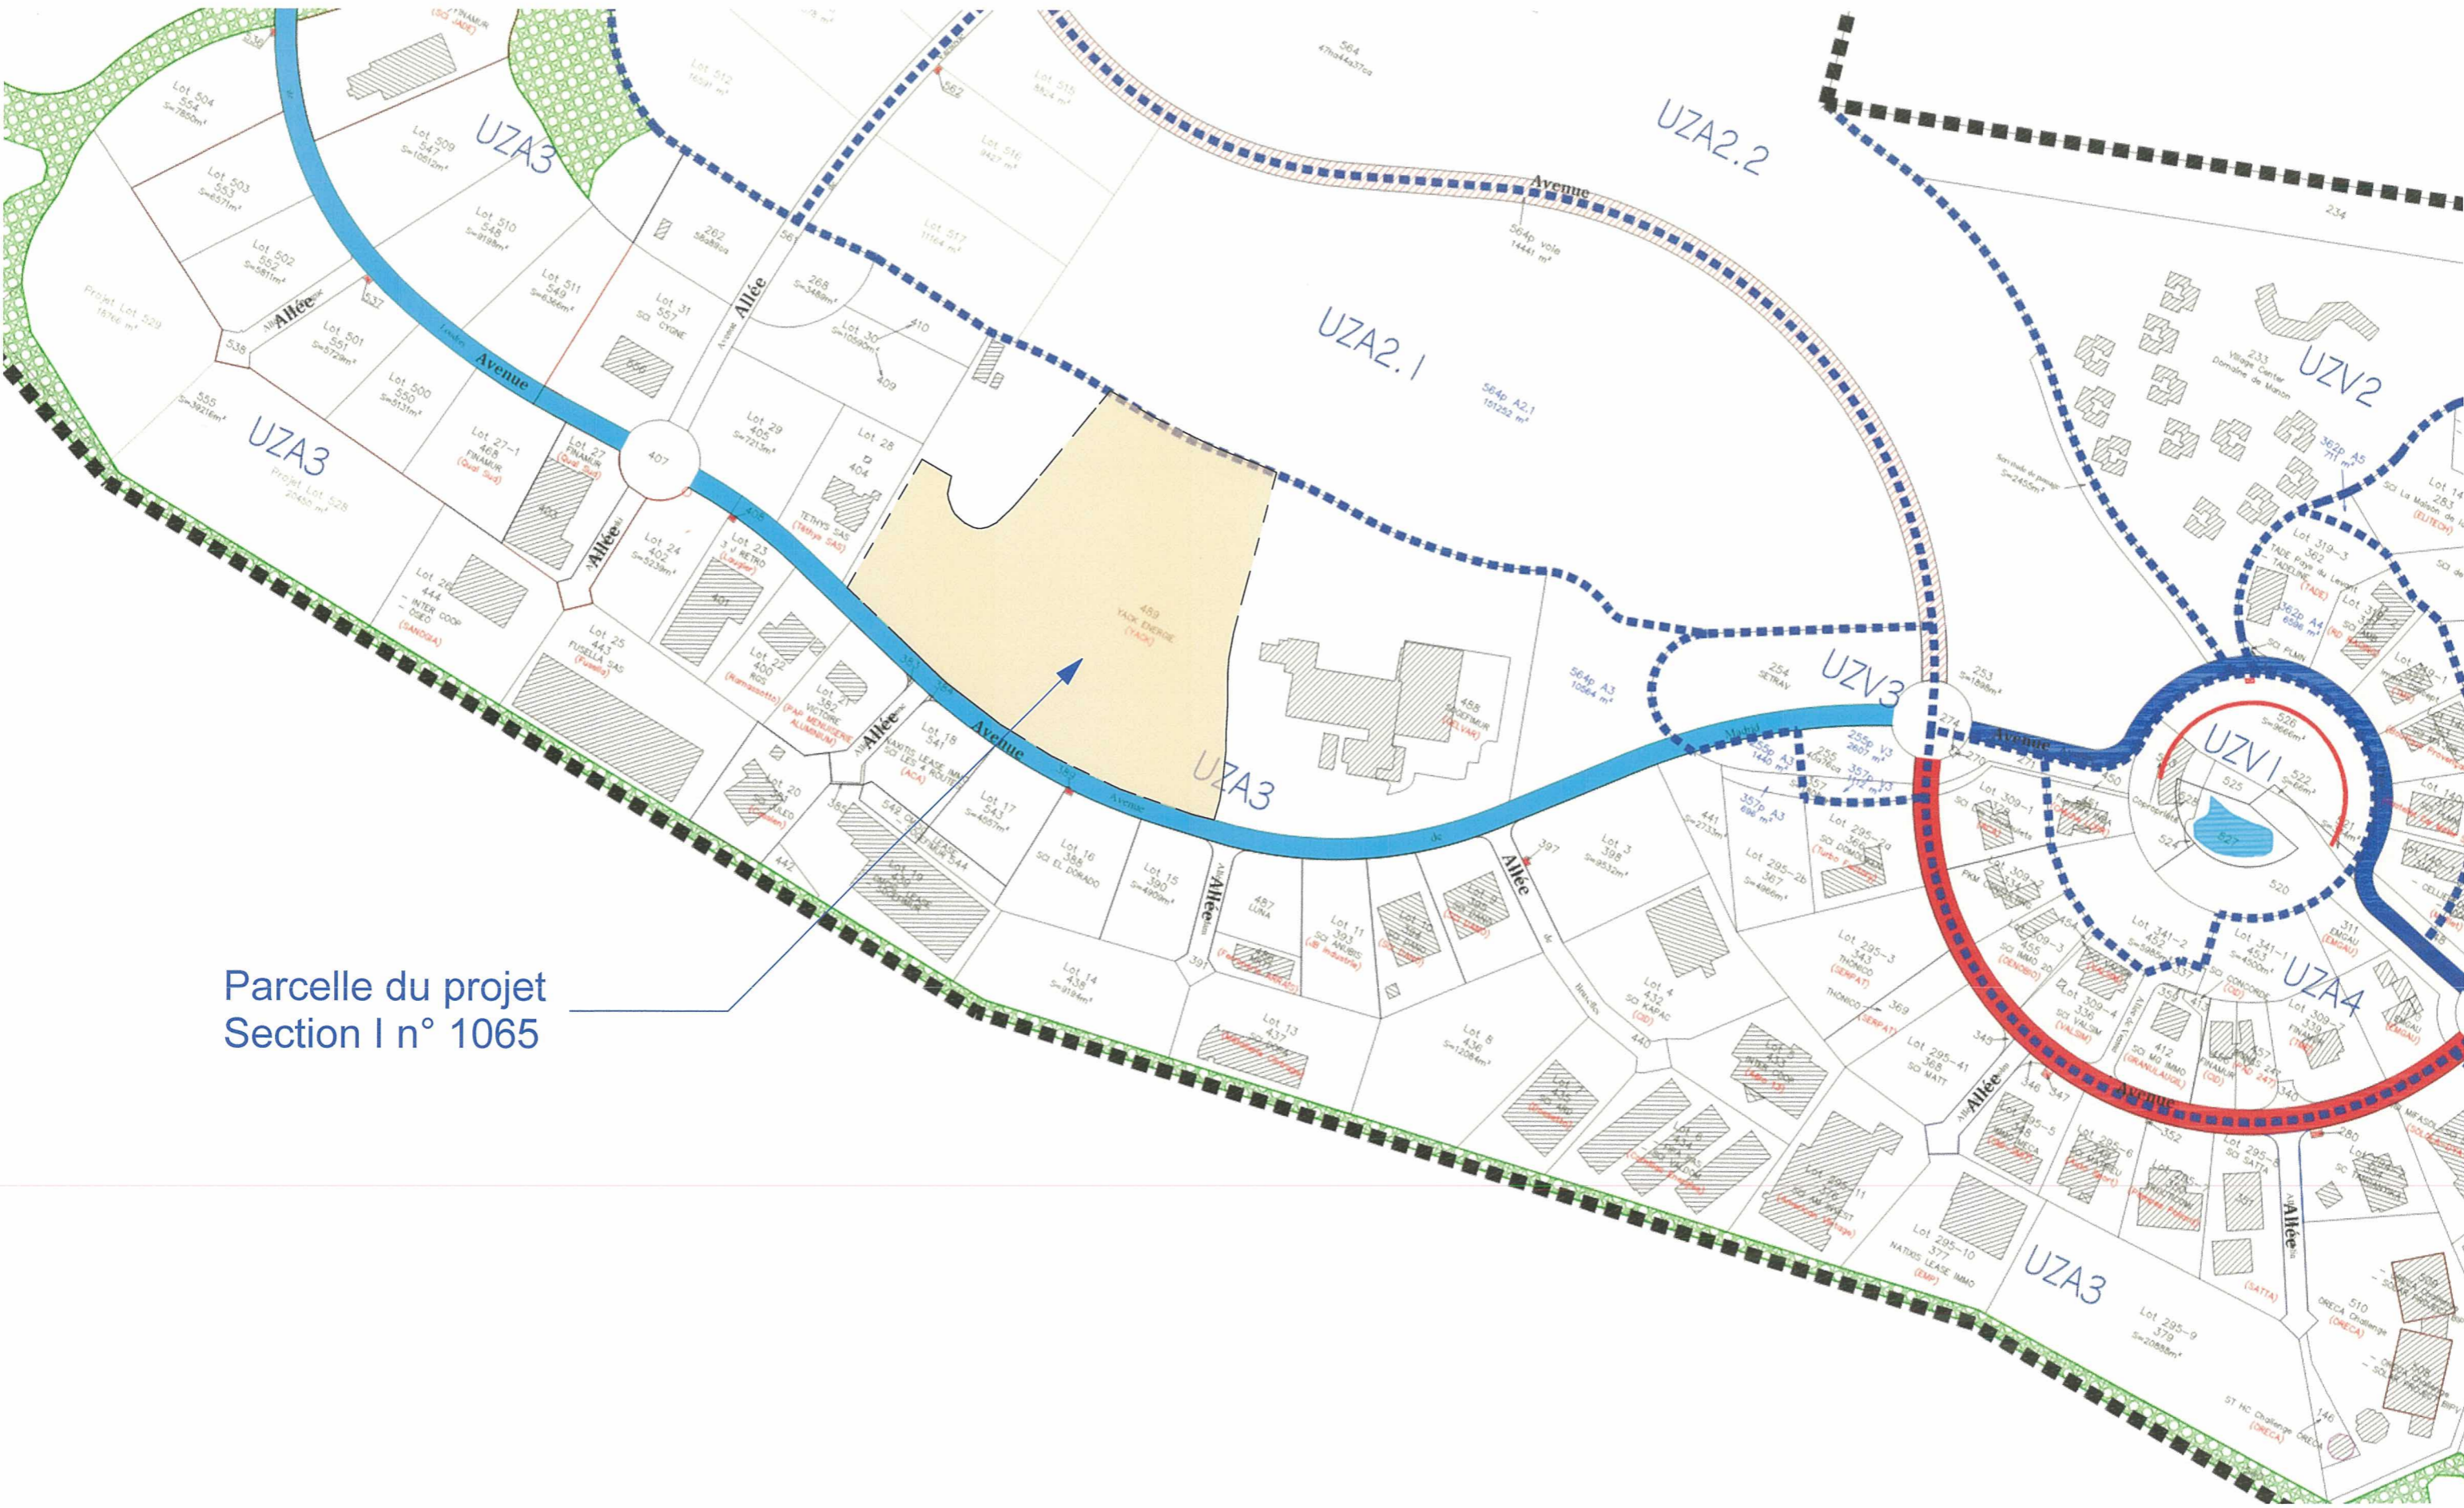


PHOTO 2



PHOTO 4

PLANCHE PLU



Parcelle du projet
Section I n° 1065