


PARCELLE	28809M2
ZONE IMPERMEABILISEE	24110M2
ESPACES VERTS (16,3%)	4699M2
EMPRISE BATIE (26,8%)	7713M2
SURFACE DE PLANCHER	16631M2
PARKING (1/100M2 DE S. PLANCHER)	167PLACES







**Coupe longitudinale de Principe sur terrain**  
echelle 1/600

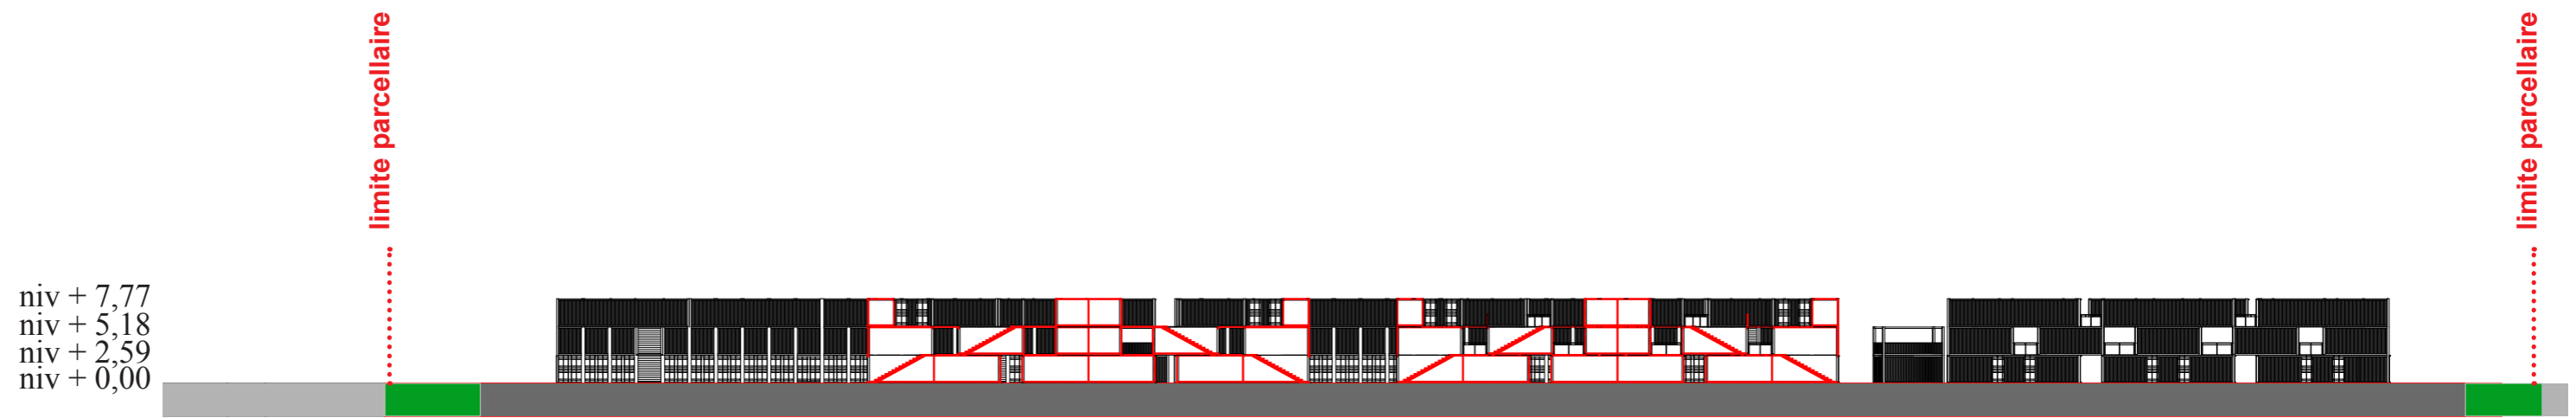

**Coupe transversale de Principe sur terrain**  
echelle 1/600


**Façades générales**



**Façade NORD OUEST 01** - vue de la rue  
*échelle 1/500*



**Façade NORD OUEST 02** - vue intérieure  
*échelle 1/500*

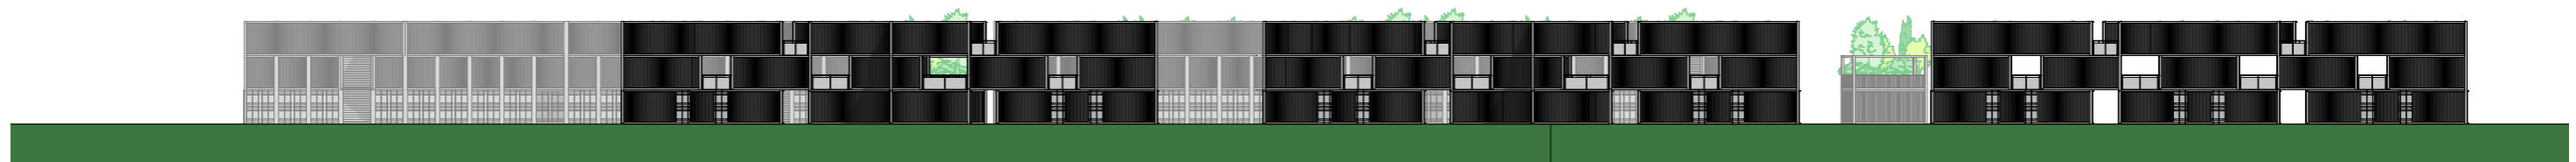

**Façade SUD EST 03**  
*échelle 1/500*




**Façade NORD EST 04**  
*échelle 1/600*



**Façade SUD OUEST 05**  
*échelle 1/600*

**PC06.** Un document graphique permettant d'apprécier l'insertion du projet de construction dans son environnement  
[Art. R. 431-10 c) du code de l'urbanisme]

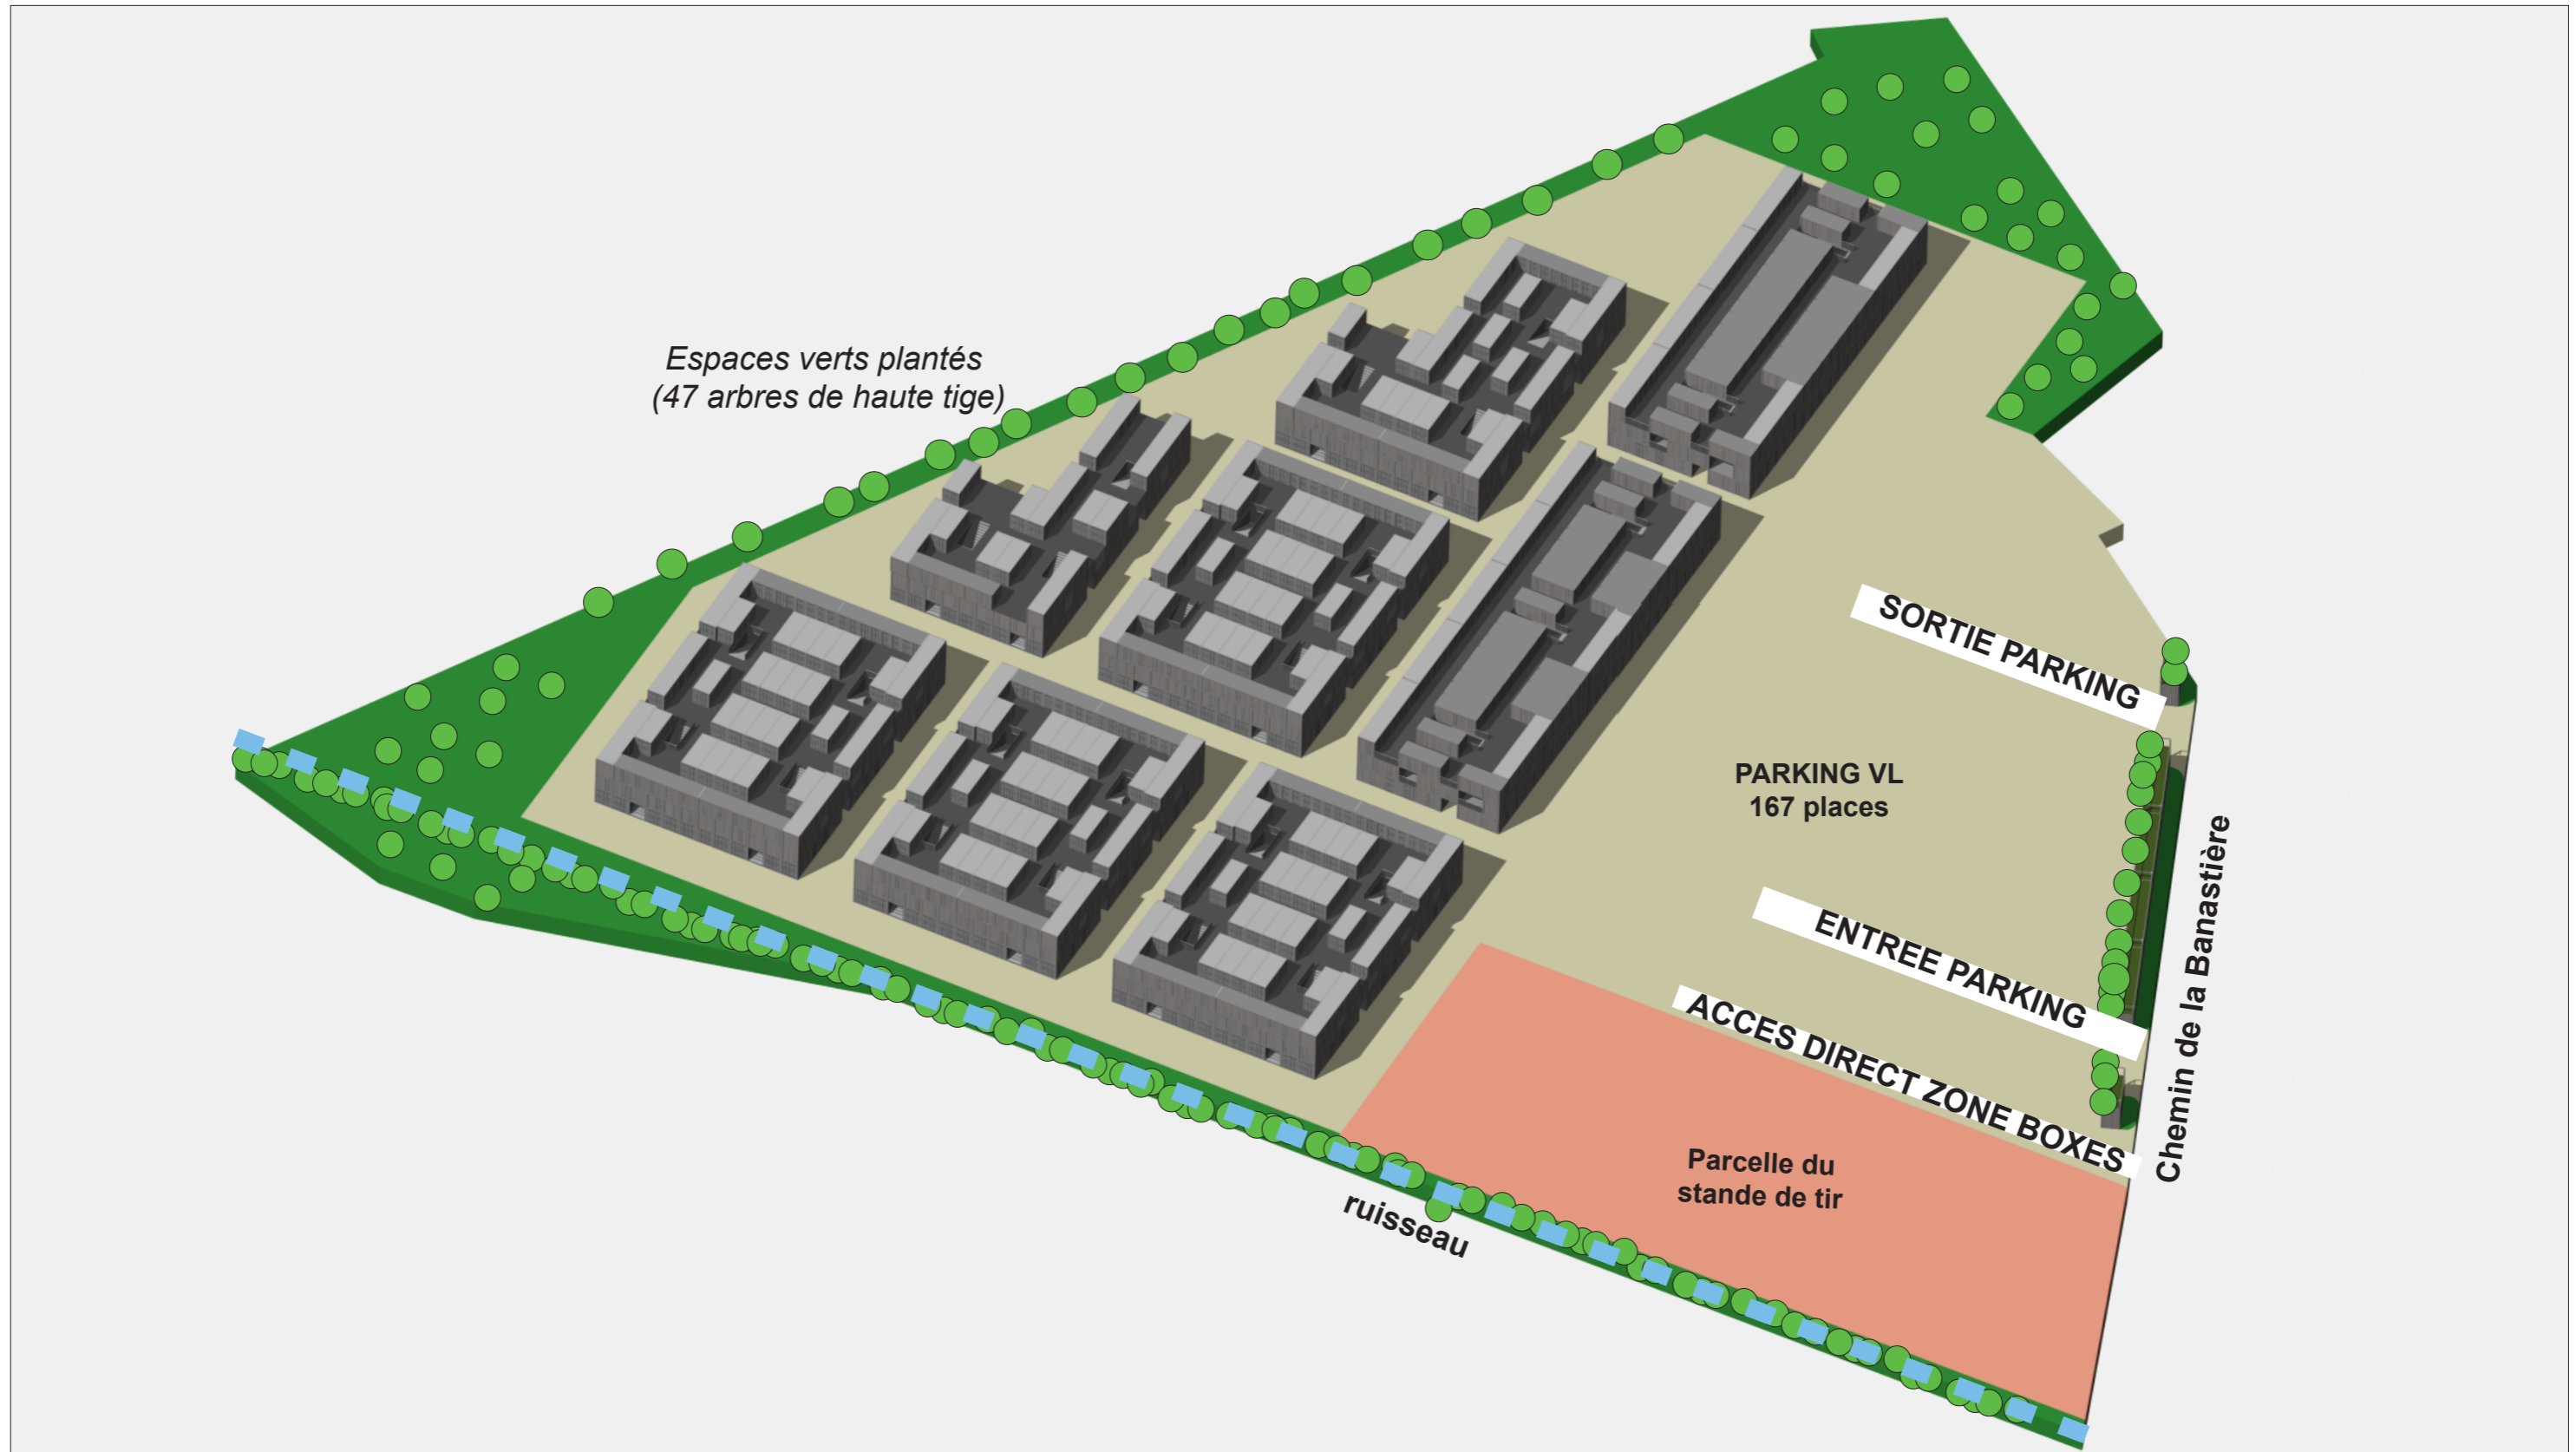

Volumétrie du projet