


DEPARTEMENT DU VAR
COMMUNE DE LORGUES
 LIEU-DIT : BOURRAGE
 SECTION H n°528

LOTISSEMENT "LES TERRES DES COMBES"


PLAN DE SITUATION AU 1/25000

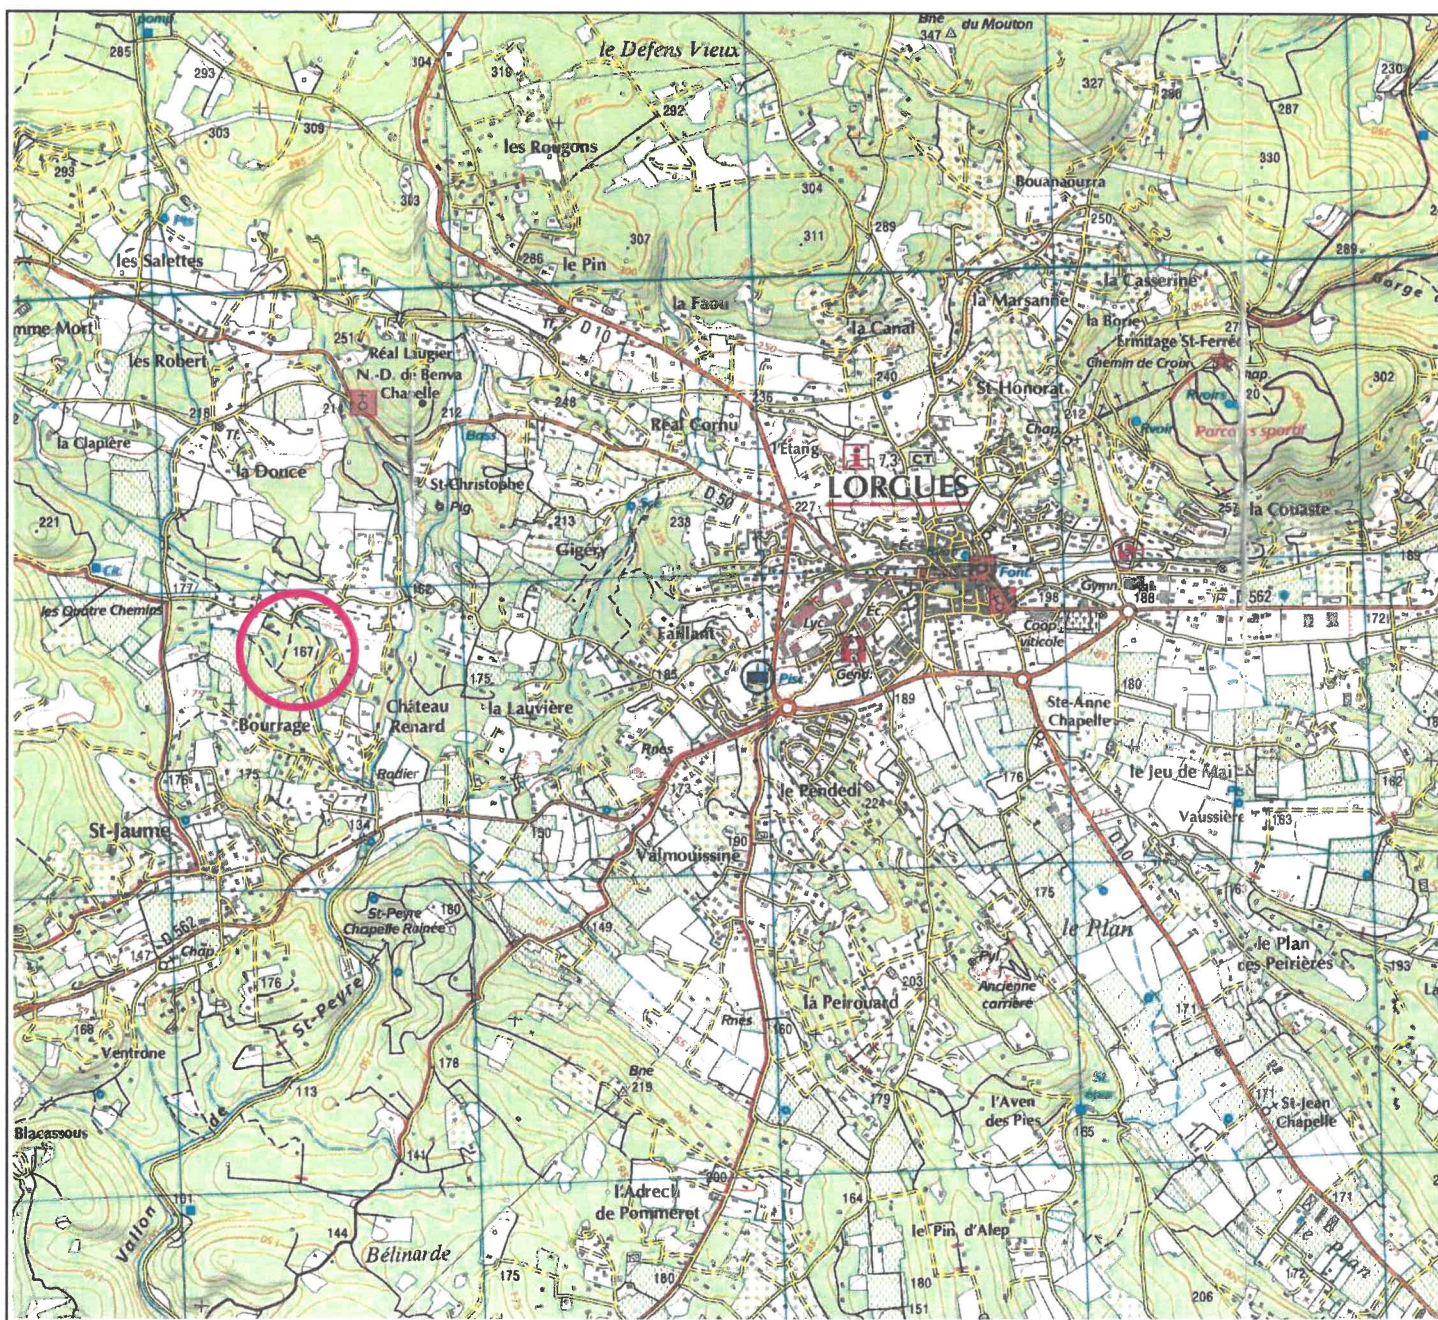

DEPARTEMENT DU VAR
COMMUNE DE LORGUES
 LIEU-DIT : BOURRAGE
 SECTION H n°528

LOTISSEMENT "LES TERRES DES COMBES"

SITUATION CADASTRALE AU 1/2000

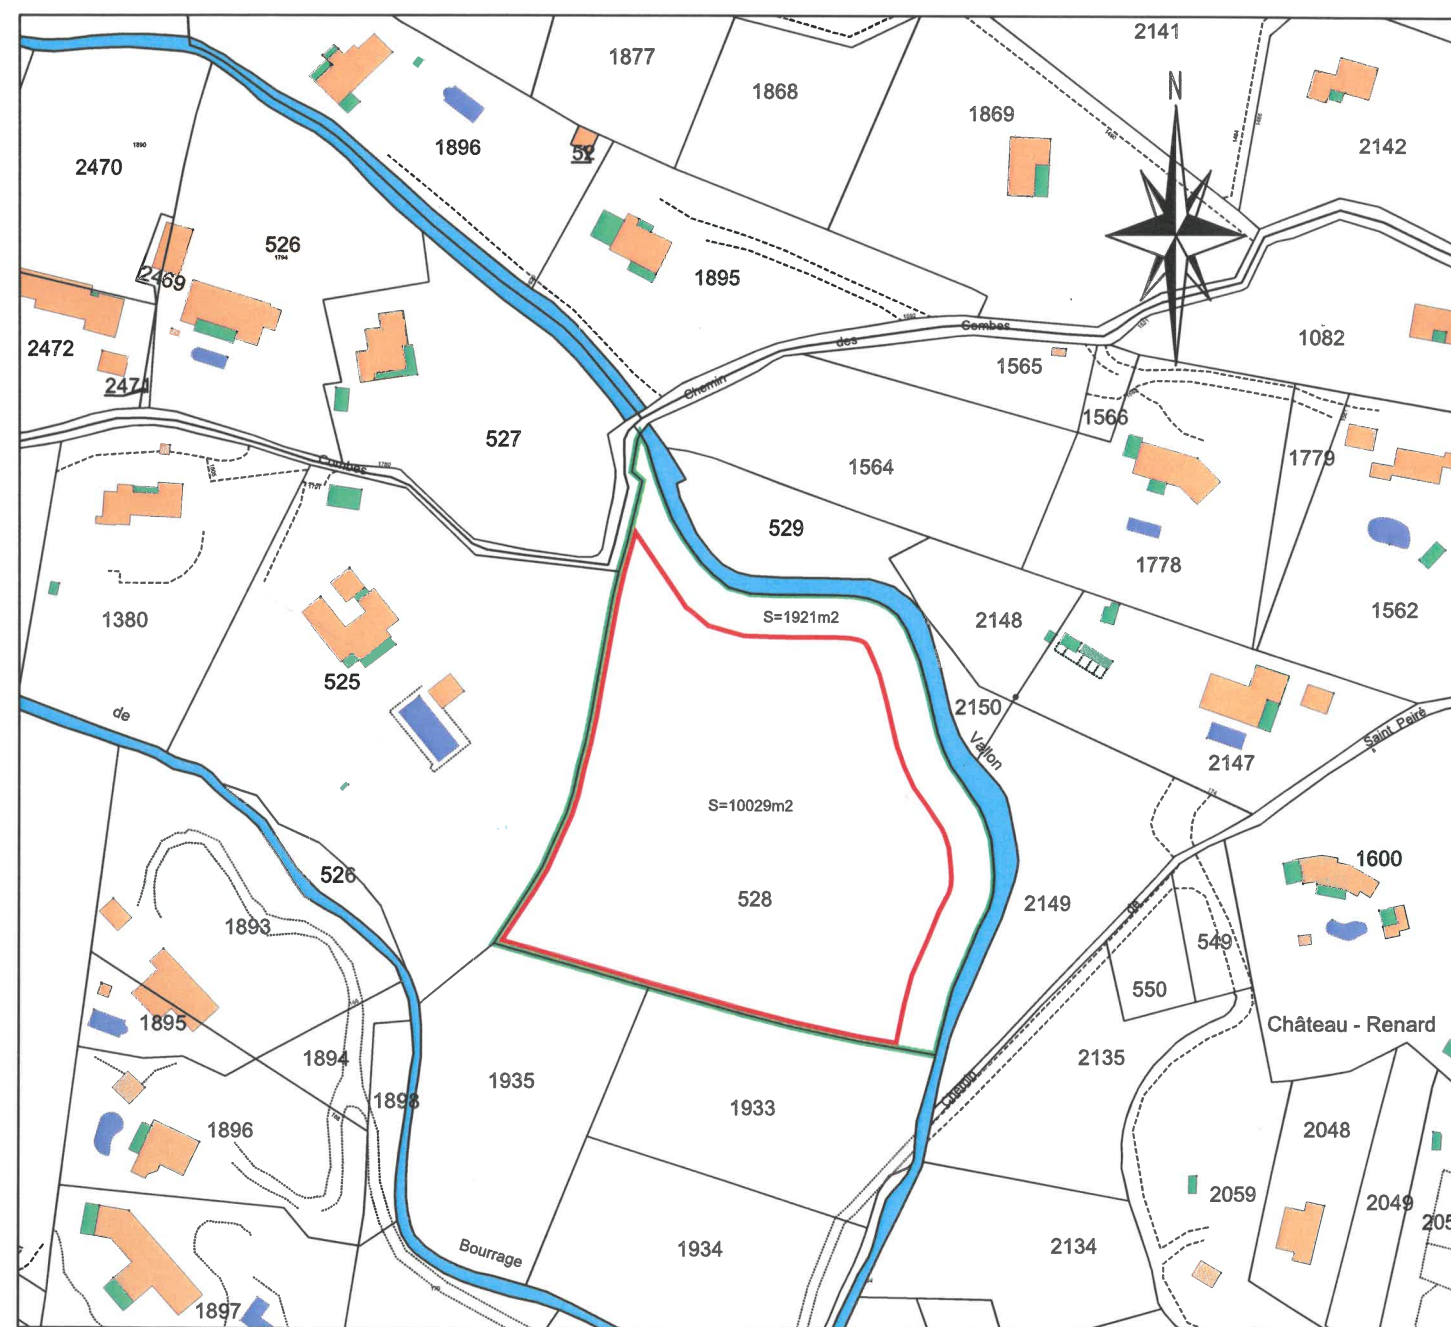

LEGENDE

- Contour de la zone à défricher
- Contour de l'unité foncière

Dossier 2019-69DEFsit

Cabinet ROCHE et Associés
S.A.R.L. de Géomètres Experts
 inscription numéro 23603
 70, ZAC de La Gueiranne - 83340
LE CANNET-DES-MAURES
 TEL: 04.94.60.70.59
 laurent.roche@geometre-expert.fr