


**EXTRAIT CADASTRAL - Ech. 1 / 2 000°**

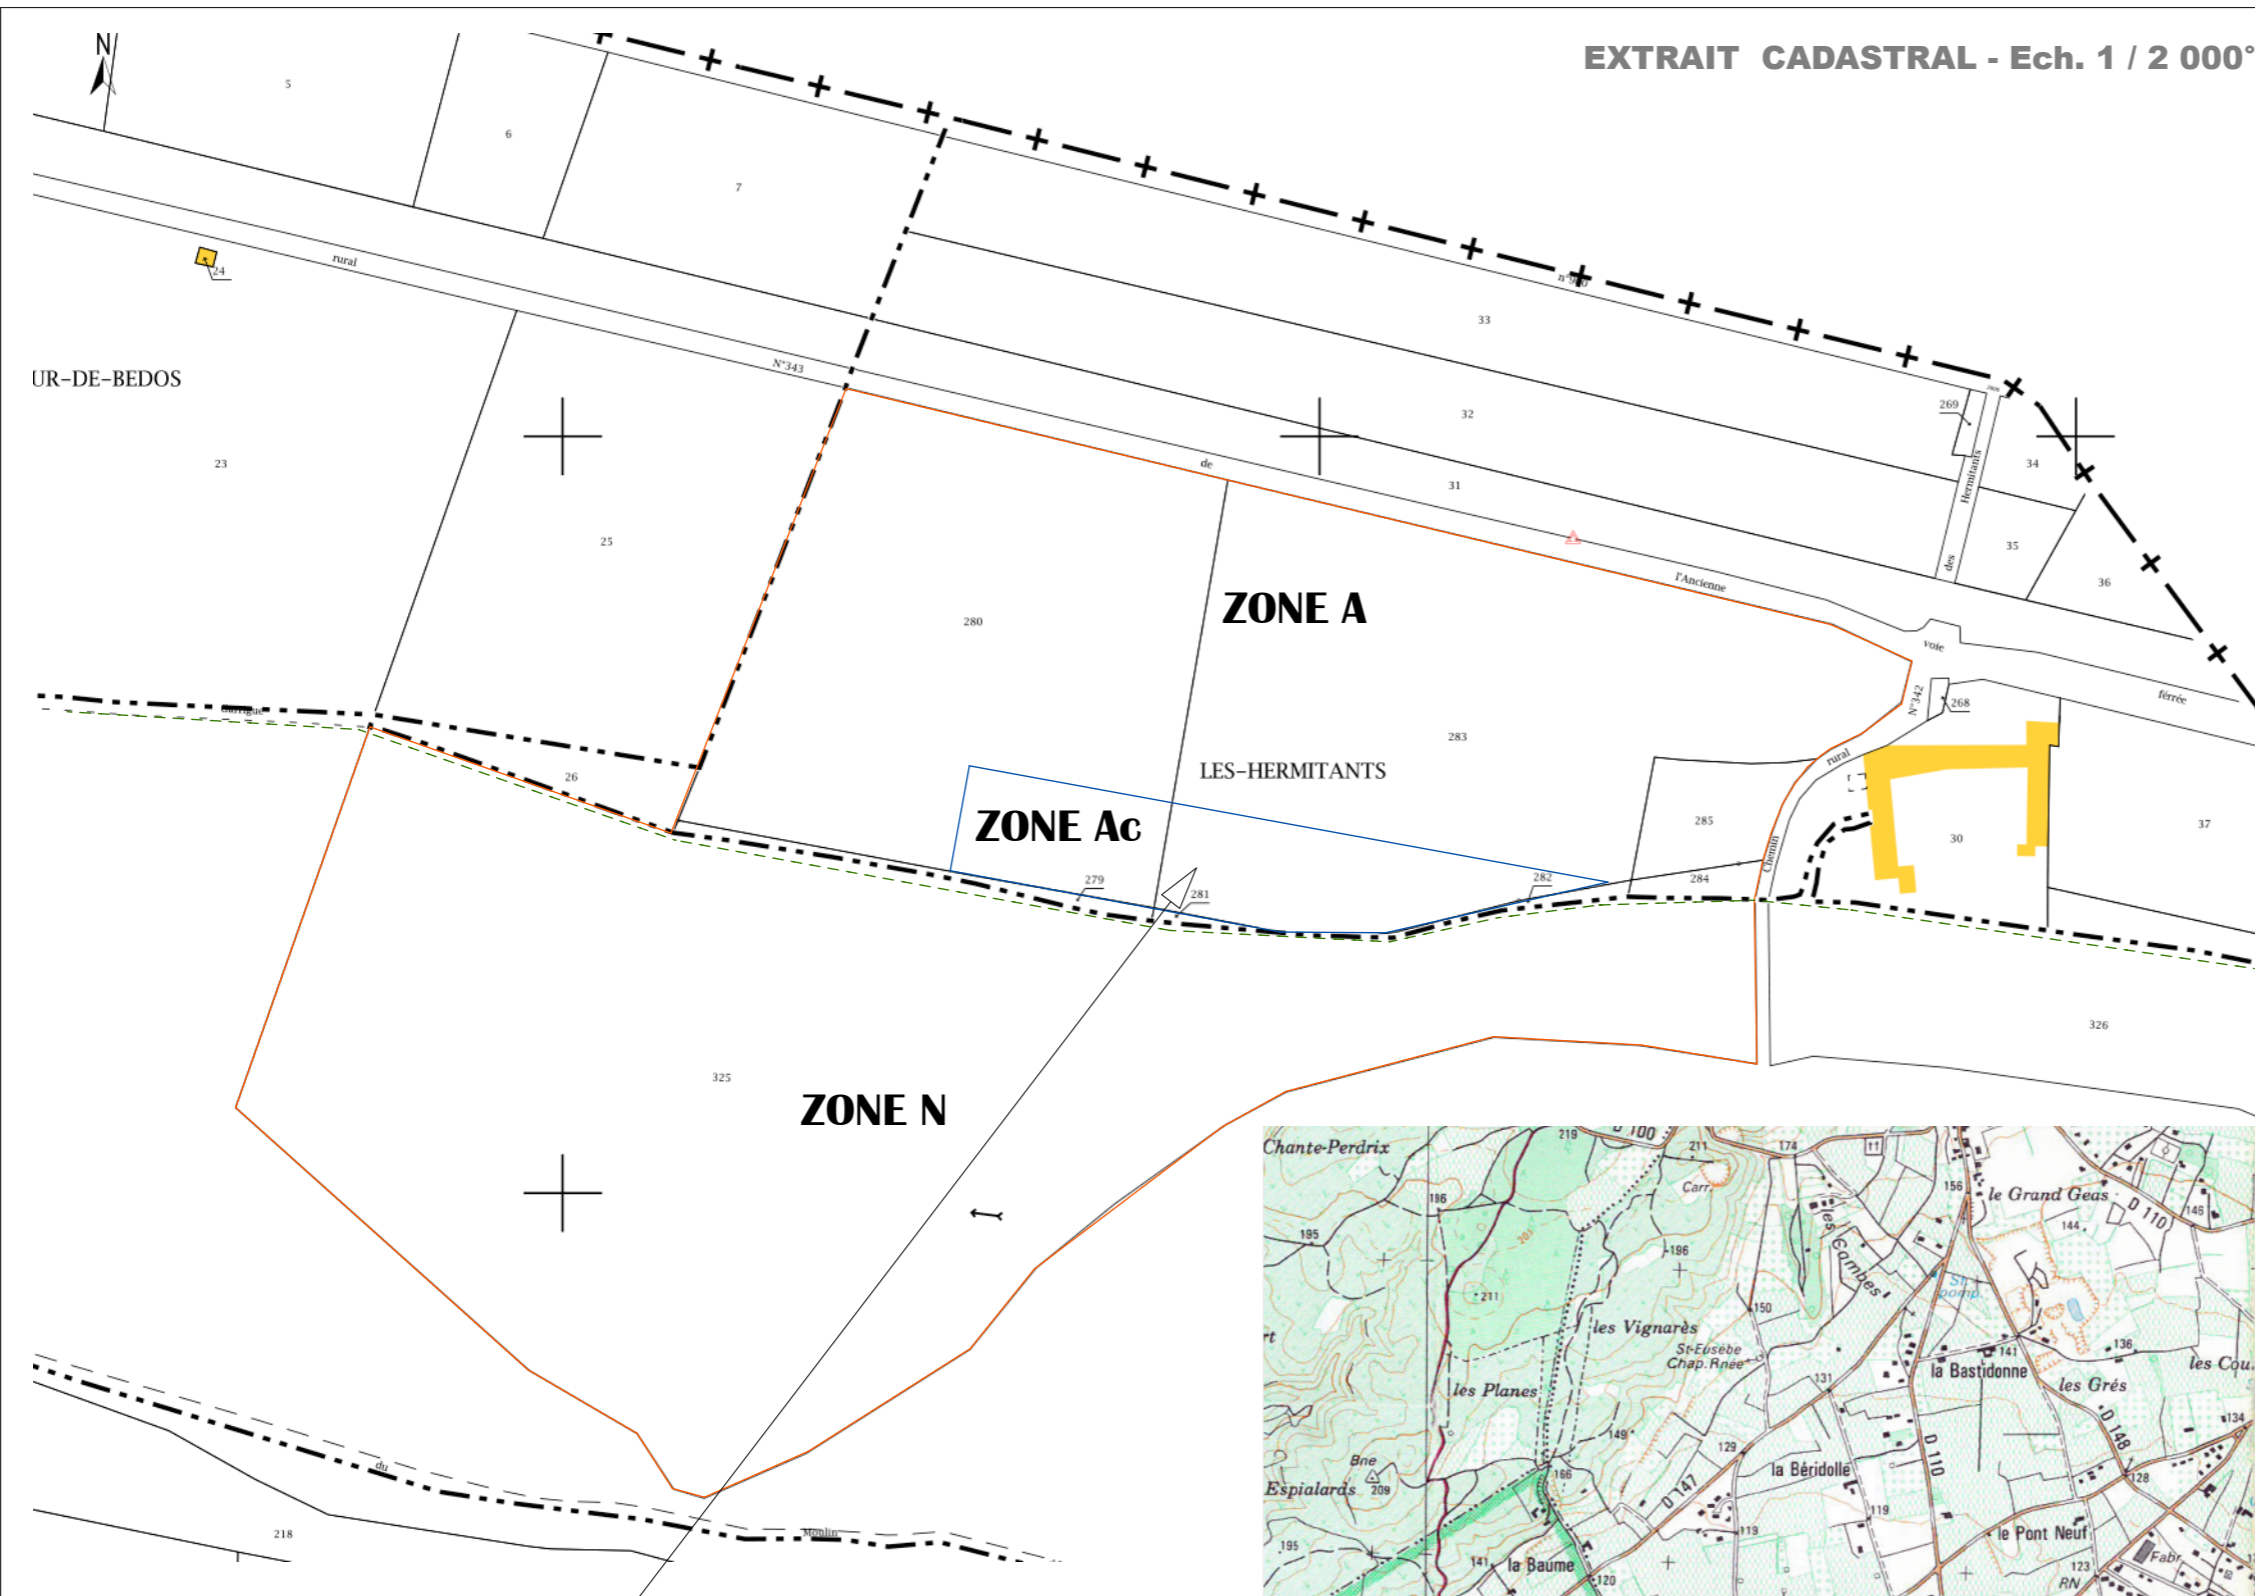

**PLAN DE SITUATION - Ech. 1 / 25 000°**



SECTION : AD  
 PARCELLES : 279 à 285 & 325  
 SUPERFICIE : 67 667 M2  
 Dont ZONE Ac : 3000 M2

**PA 1 : PLAN DE SITUATION**  
 M. NIBBIO FREDERIC  
 LES HERMITANTS 84580 OPPEDE  
**FRANCK DUFOUR - ARCHITECTE DPLG**  
 290 Avenue du Tourail - Coustellet 84580 OPPEDE - Tél. 06 61 97 51 91