

CCEPPG

Création d'un parking - ZI la Grèze  
84600 VALREAS

**Demande d'examen au cas par cas préalable à la réalisation  
éventuelle d'une évaluation environnementale**




Ind.	Date	Modifications

BET Hydrogéologique:  
Paysagéo / Natura'Scop  
Tél : 06 77 65 68 66  
philescot@gmail.com

**Atelier d'Architecture  
Armand - Coutelier**  
  
17 A, rue de Tourville  
84600 VALREAS  
  
téléphone : 04 90 41 29 88  
  
e m a i l : atelier@armand-coutelier.archi

Ech.:  
Date: Mai 2019

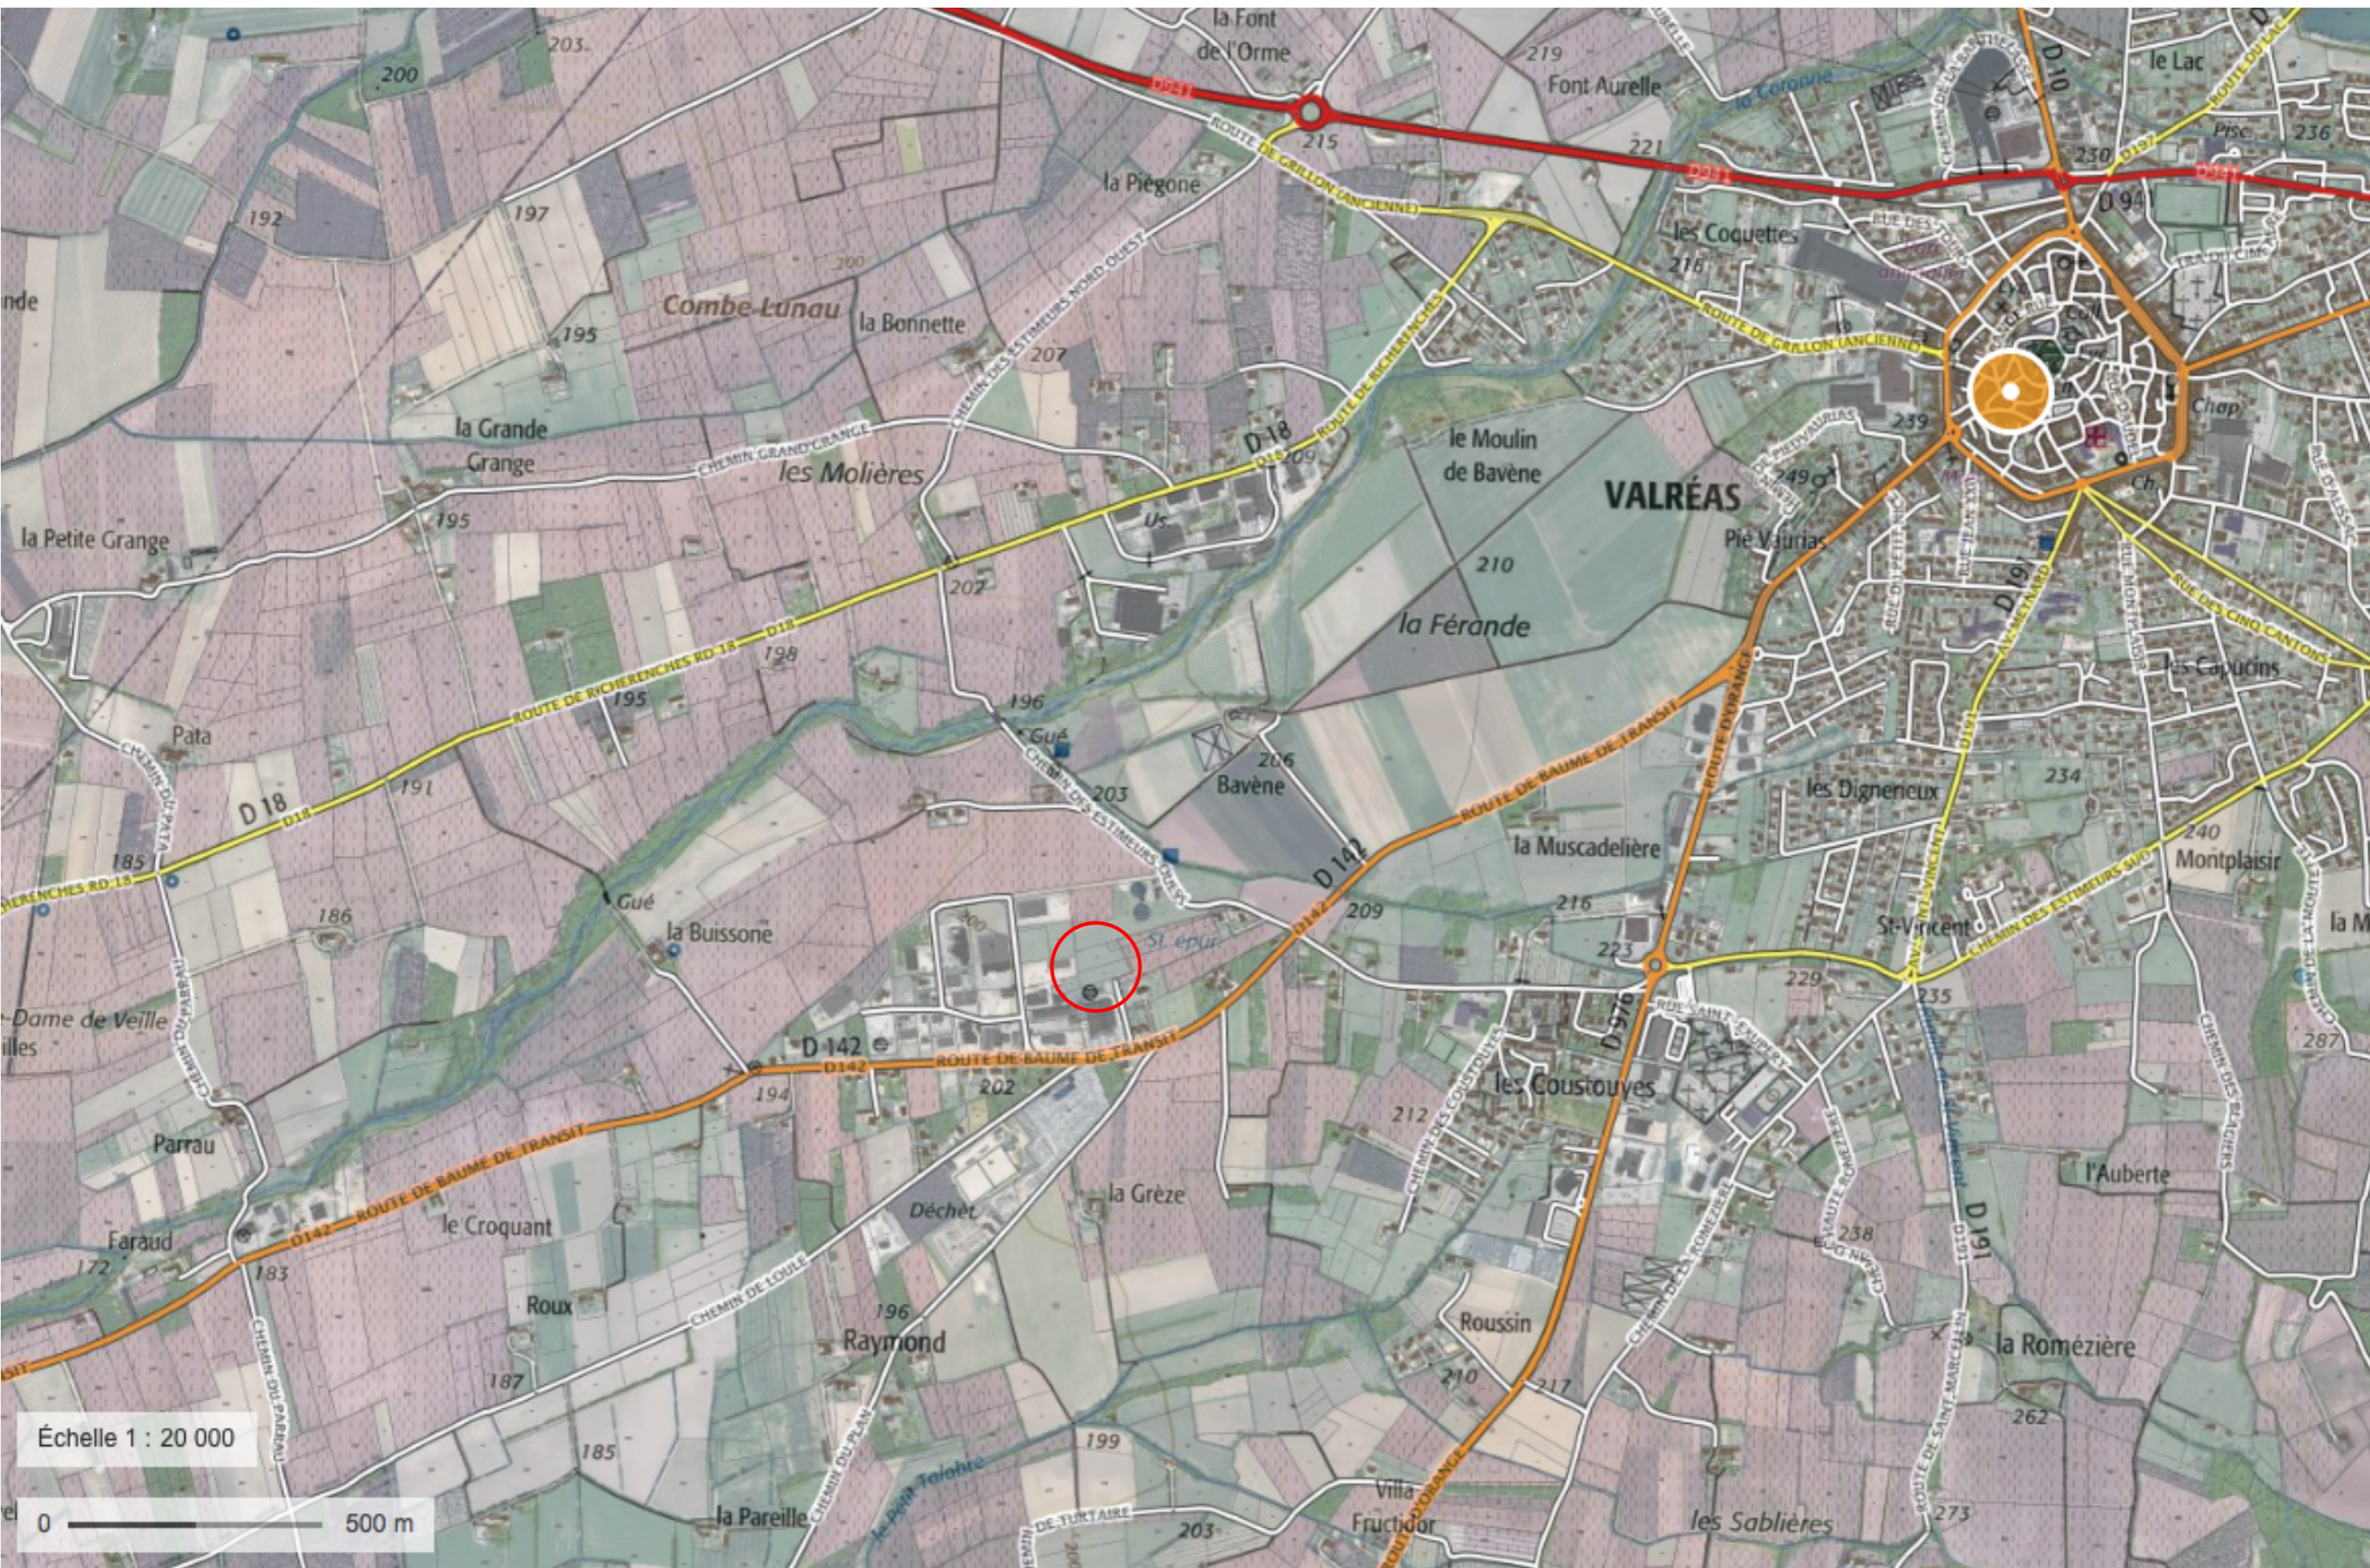


Ouvrage :  
Création d'un parking - ZI la Grèze  
84600 VALREAS

Maitre d'ouvrage :  
CCEPPG  
84600 VALREAS

Architecte  
Atelier d'Architecture Armand - Coutelier  
17A, rue de Tourville - 84600 VALREAS  
T : 04 90 41 29 88 - mail : atelier@armand-coutelier.archi

Existant: Annexe 2: PLAN SITUATION

Echelle : 1/20 000°  
Date : Mai 2019  
N° de plan:

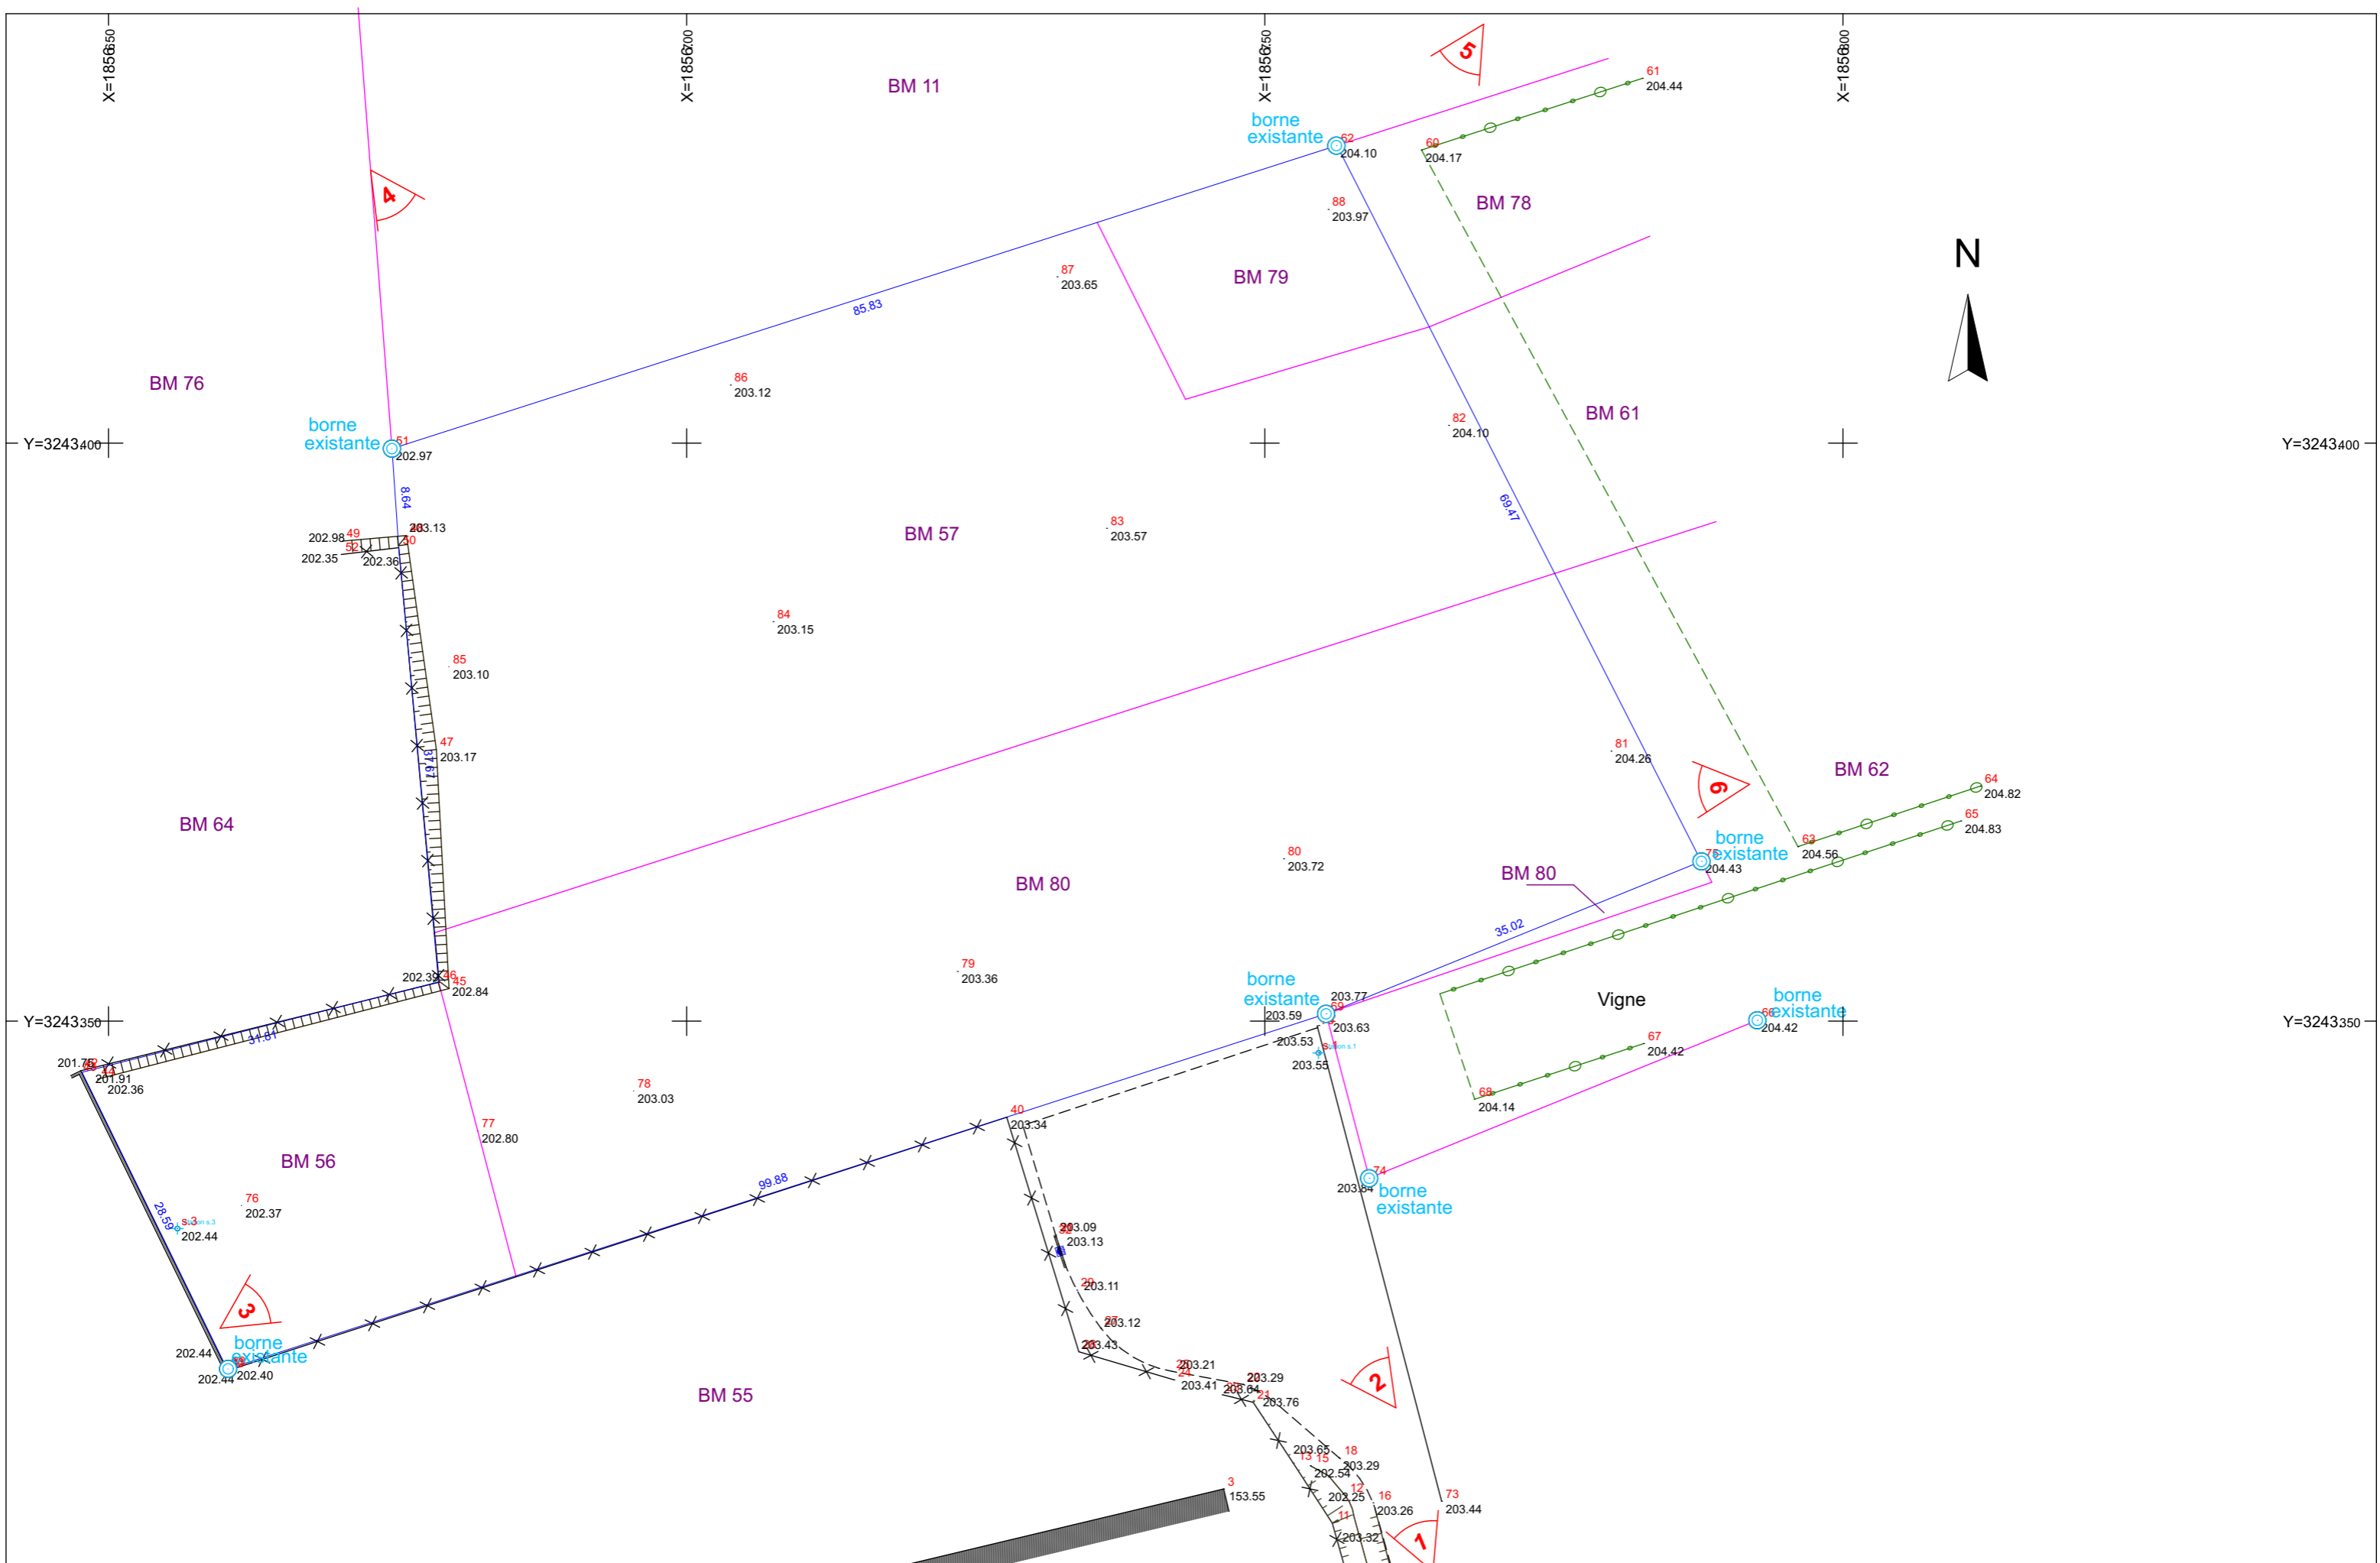



1



2



3



4



5



6

Ouvrage :  
Création d'un parking - ZI la Grèze  
84600 VALREAS

Maitre d'ouvrage:  
CCEPPG  
84600 VALREAS


Architecte  
**Atelier d'Architecture Armand - Coutelier**  
17A, rue de Tourville - 84600 VALREAS  
T : 04 90 41 29 88 - mail : atelier@armand-coutelier.archi

Existant: Annexe 3-2: PHOTOS EDL (Prise de vues le 29/05/2019)


Echelle :

Date : Mai 2019

N° de plan:

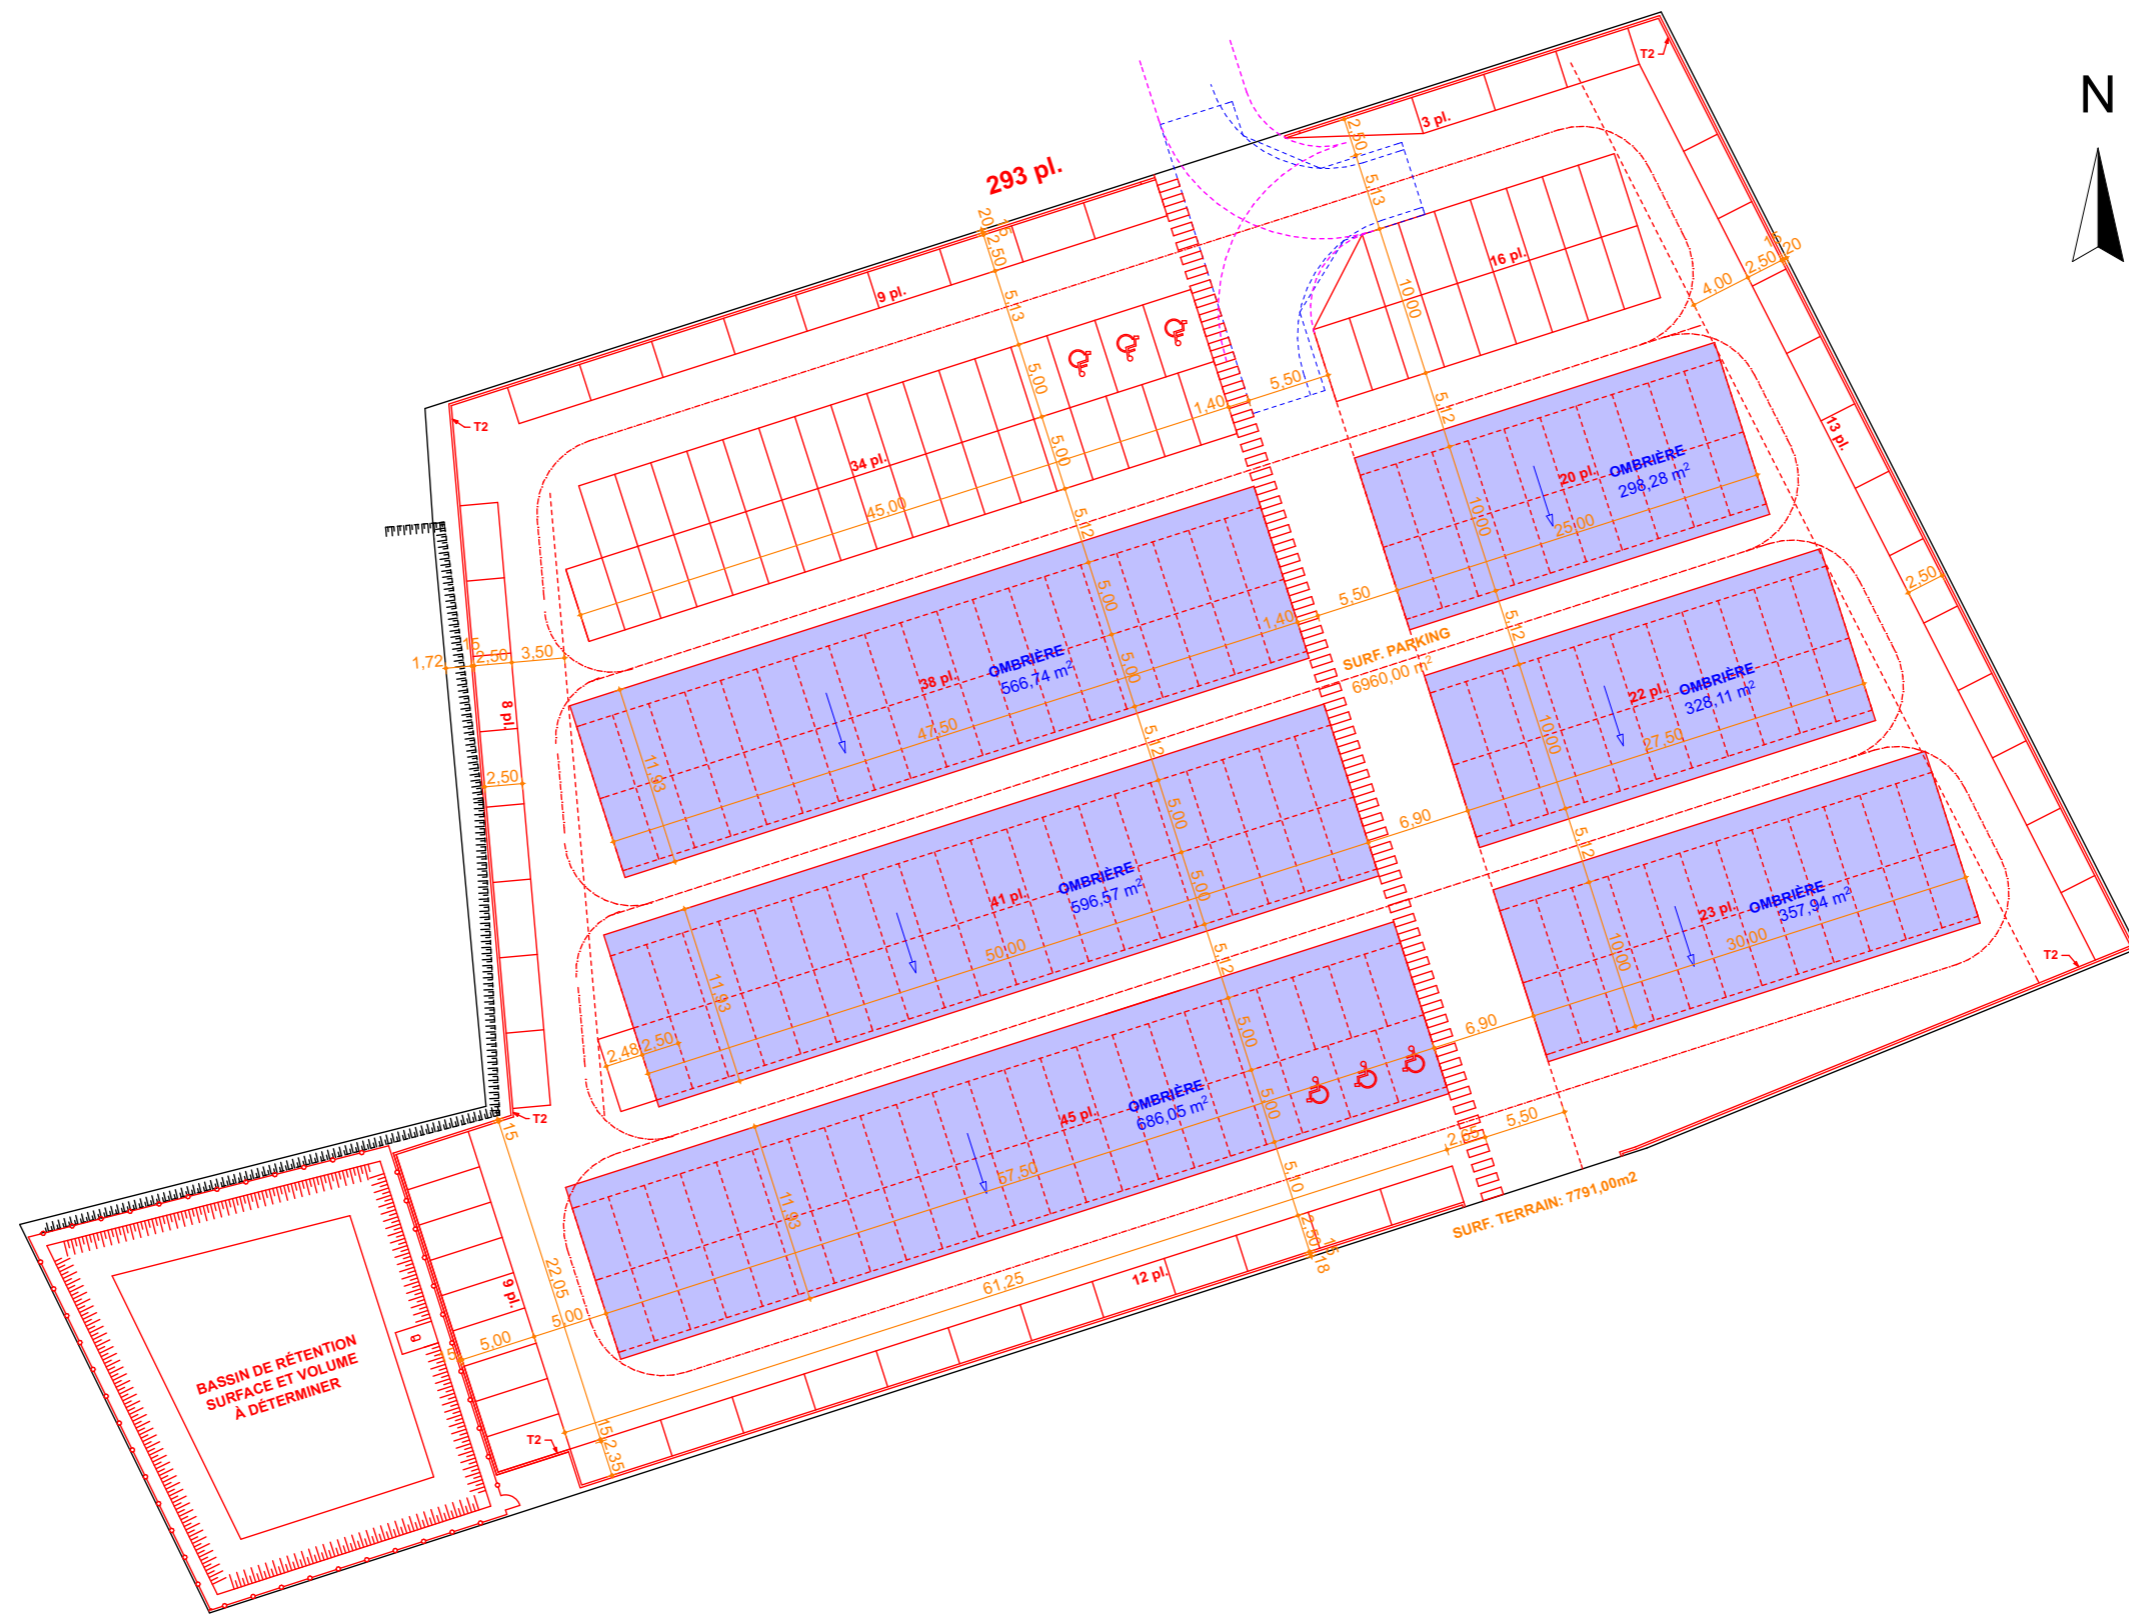

<p>Ouvrage : Création d'un parking - ZI la Grèze 84600 VALREAS</p>	<p>Maître d'ouvrage: CCEPPG 84600 VALREAS</p>	<p>Architecte Atelier d'Architecture Armand - Coutelier 17A, rue de Tourville - 84600 VALREAS T : 04 90 41 29 88 - mail : atelier@armand-coutelier.archi</p>
<p>Projet: Annexe 4-1: PLAN PROJET</p>	<p>Echelle : 1/500°</p>	<p>Date : Mai 2019</p>

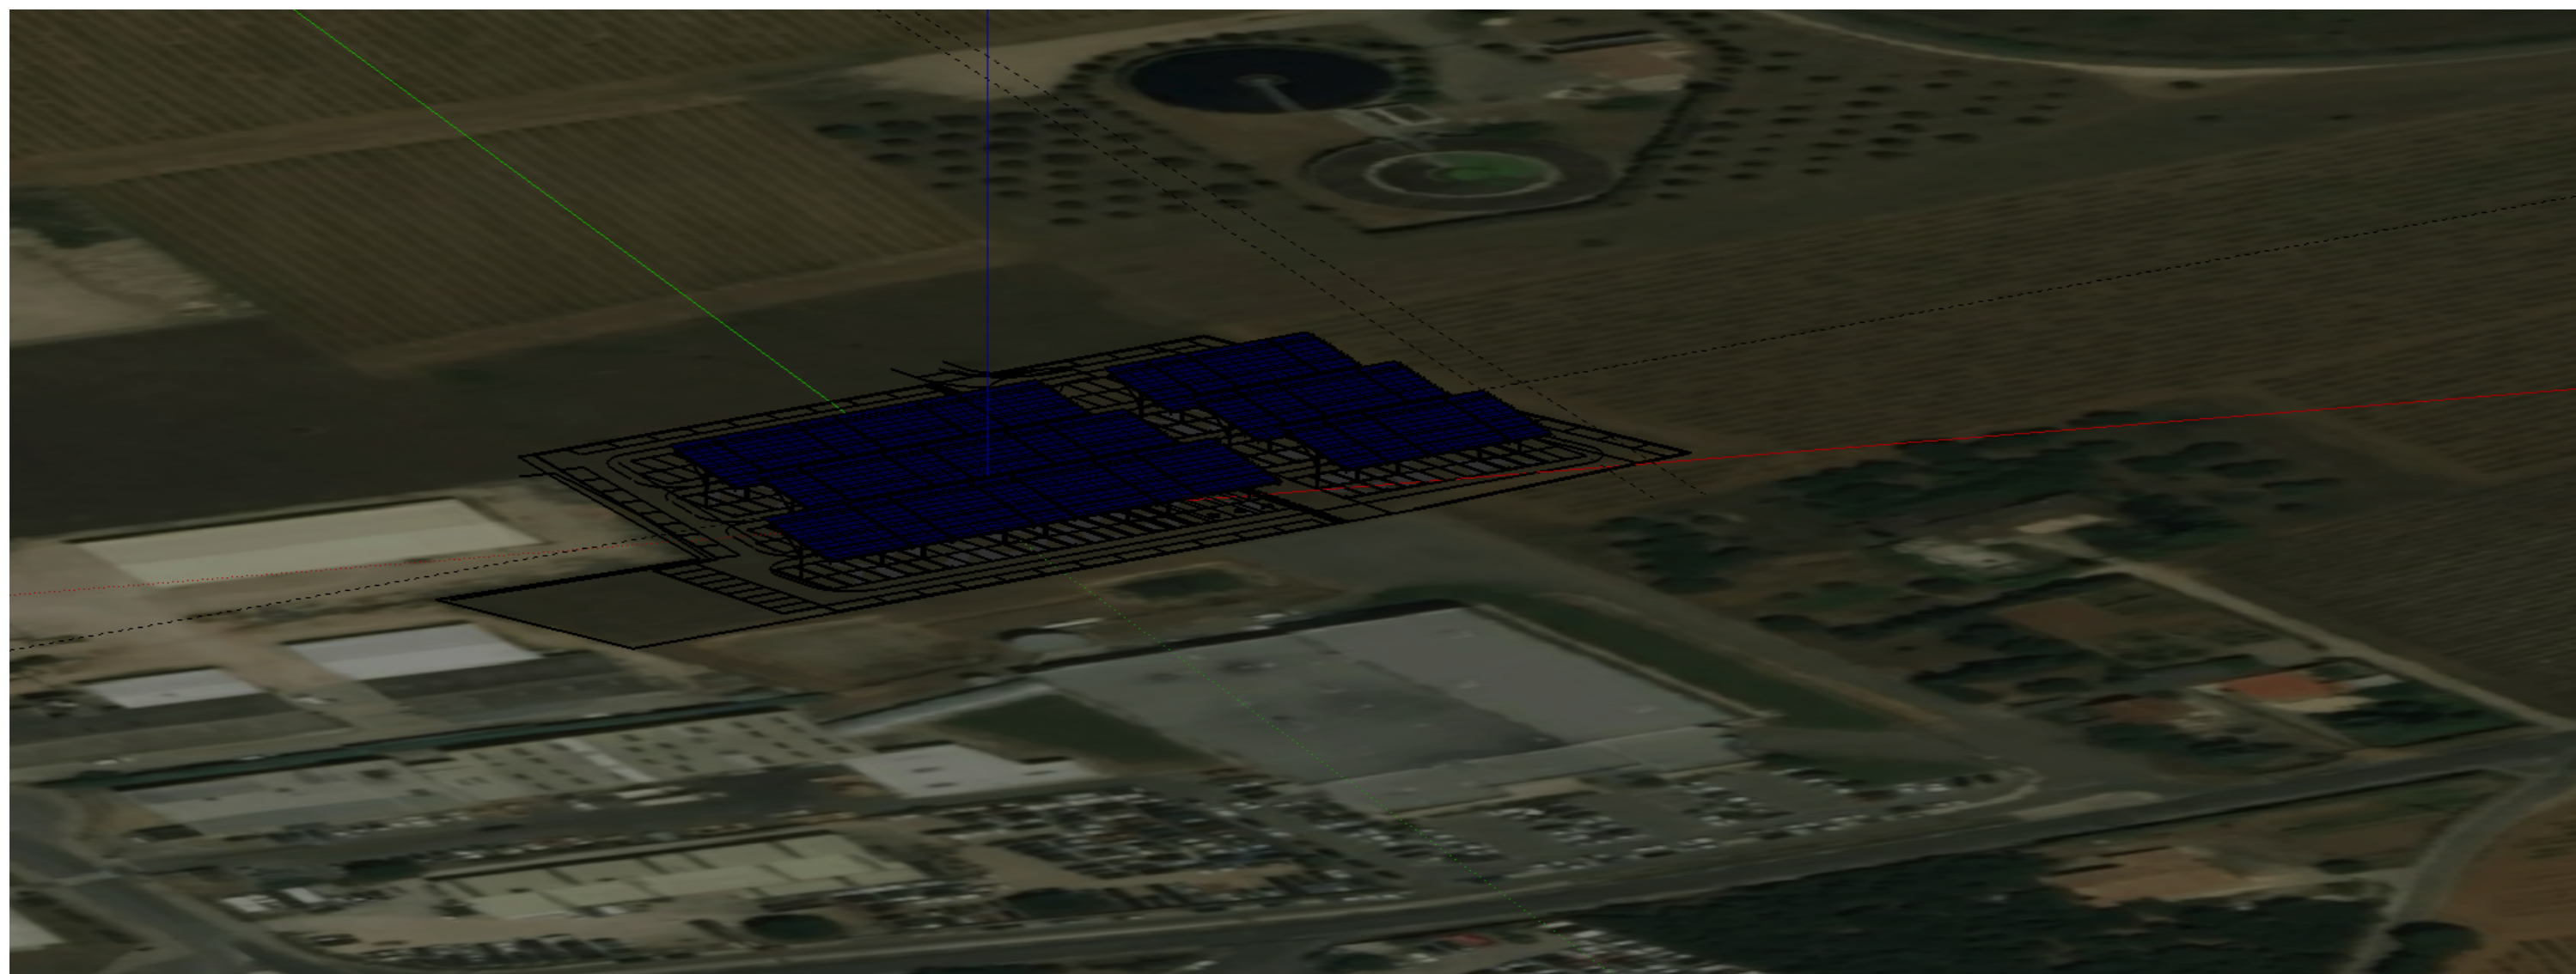

Ouvrage : Création d'un parking - ZI la Grèze 84600 VALREAS	Maître d'ouvrage: CCEPPG 84600 VALREAS	Architecte <b>Atelier d'Architecture Armand - Coutelier</b> 17A, rue de Tourville - 84600 VALREAS T : 04 90 41 29 88 - mail : atelier@armand-coutelier.archi	
Projet:Annexe 4-2: ESQUISSE PROJET 3D DES OMBRIÈRES	Echelle :	Date : Mai 2019	N° de plan:




Ouvrage :  
Création d'un parking - ZI la Grèze  
84600 VALREAS

Maitre d'ouvrage:  
CCEPPG  
84600 VALREAS

Architecte  
Atelier d'Architecture Armand - Coutelier  
17A, rue de Tourville - 84600 VALREAS  
T : 04 90 41 29 88 - mail : atelier@armand-coutelier.archi

Existant: Annexe 5-1: VUE AÉRIENNE

Echelle : 1/5 000°  
Date : Mai 2019  
N° de plan:

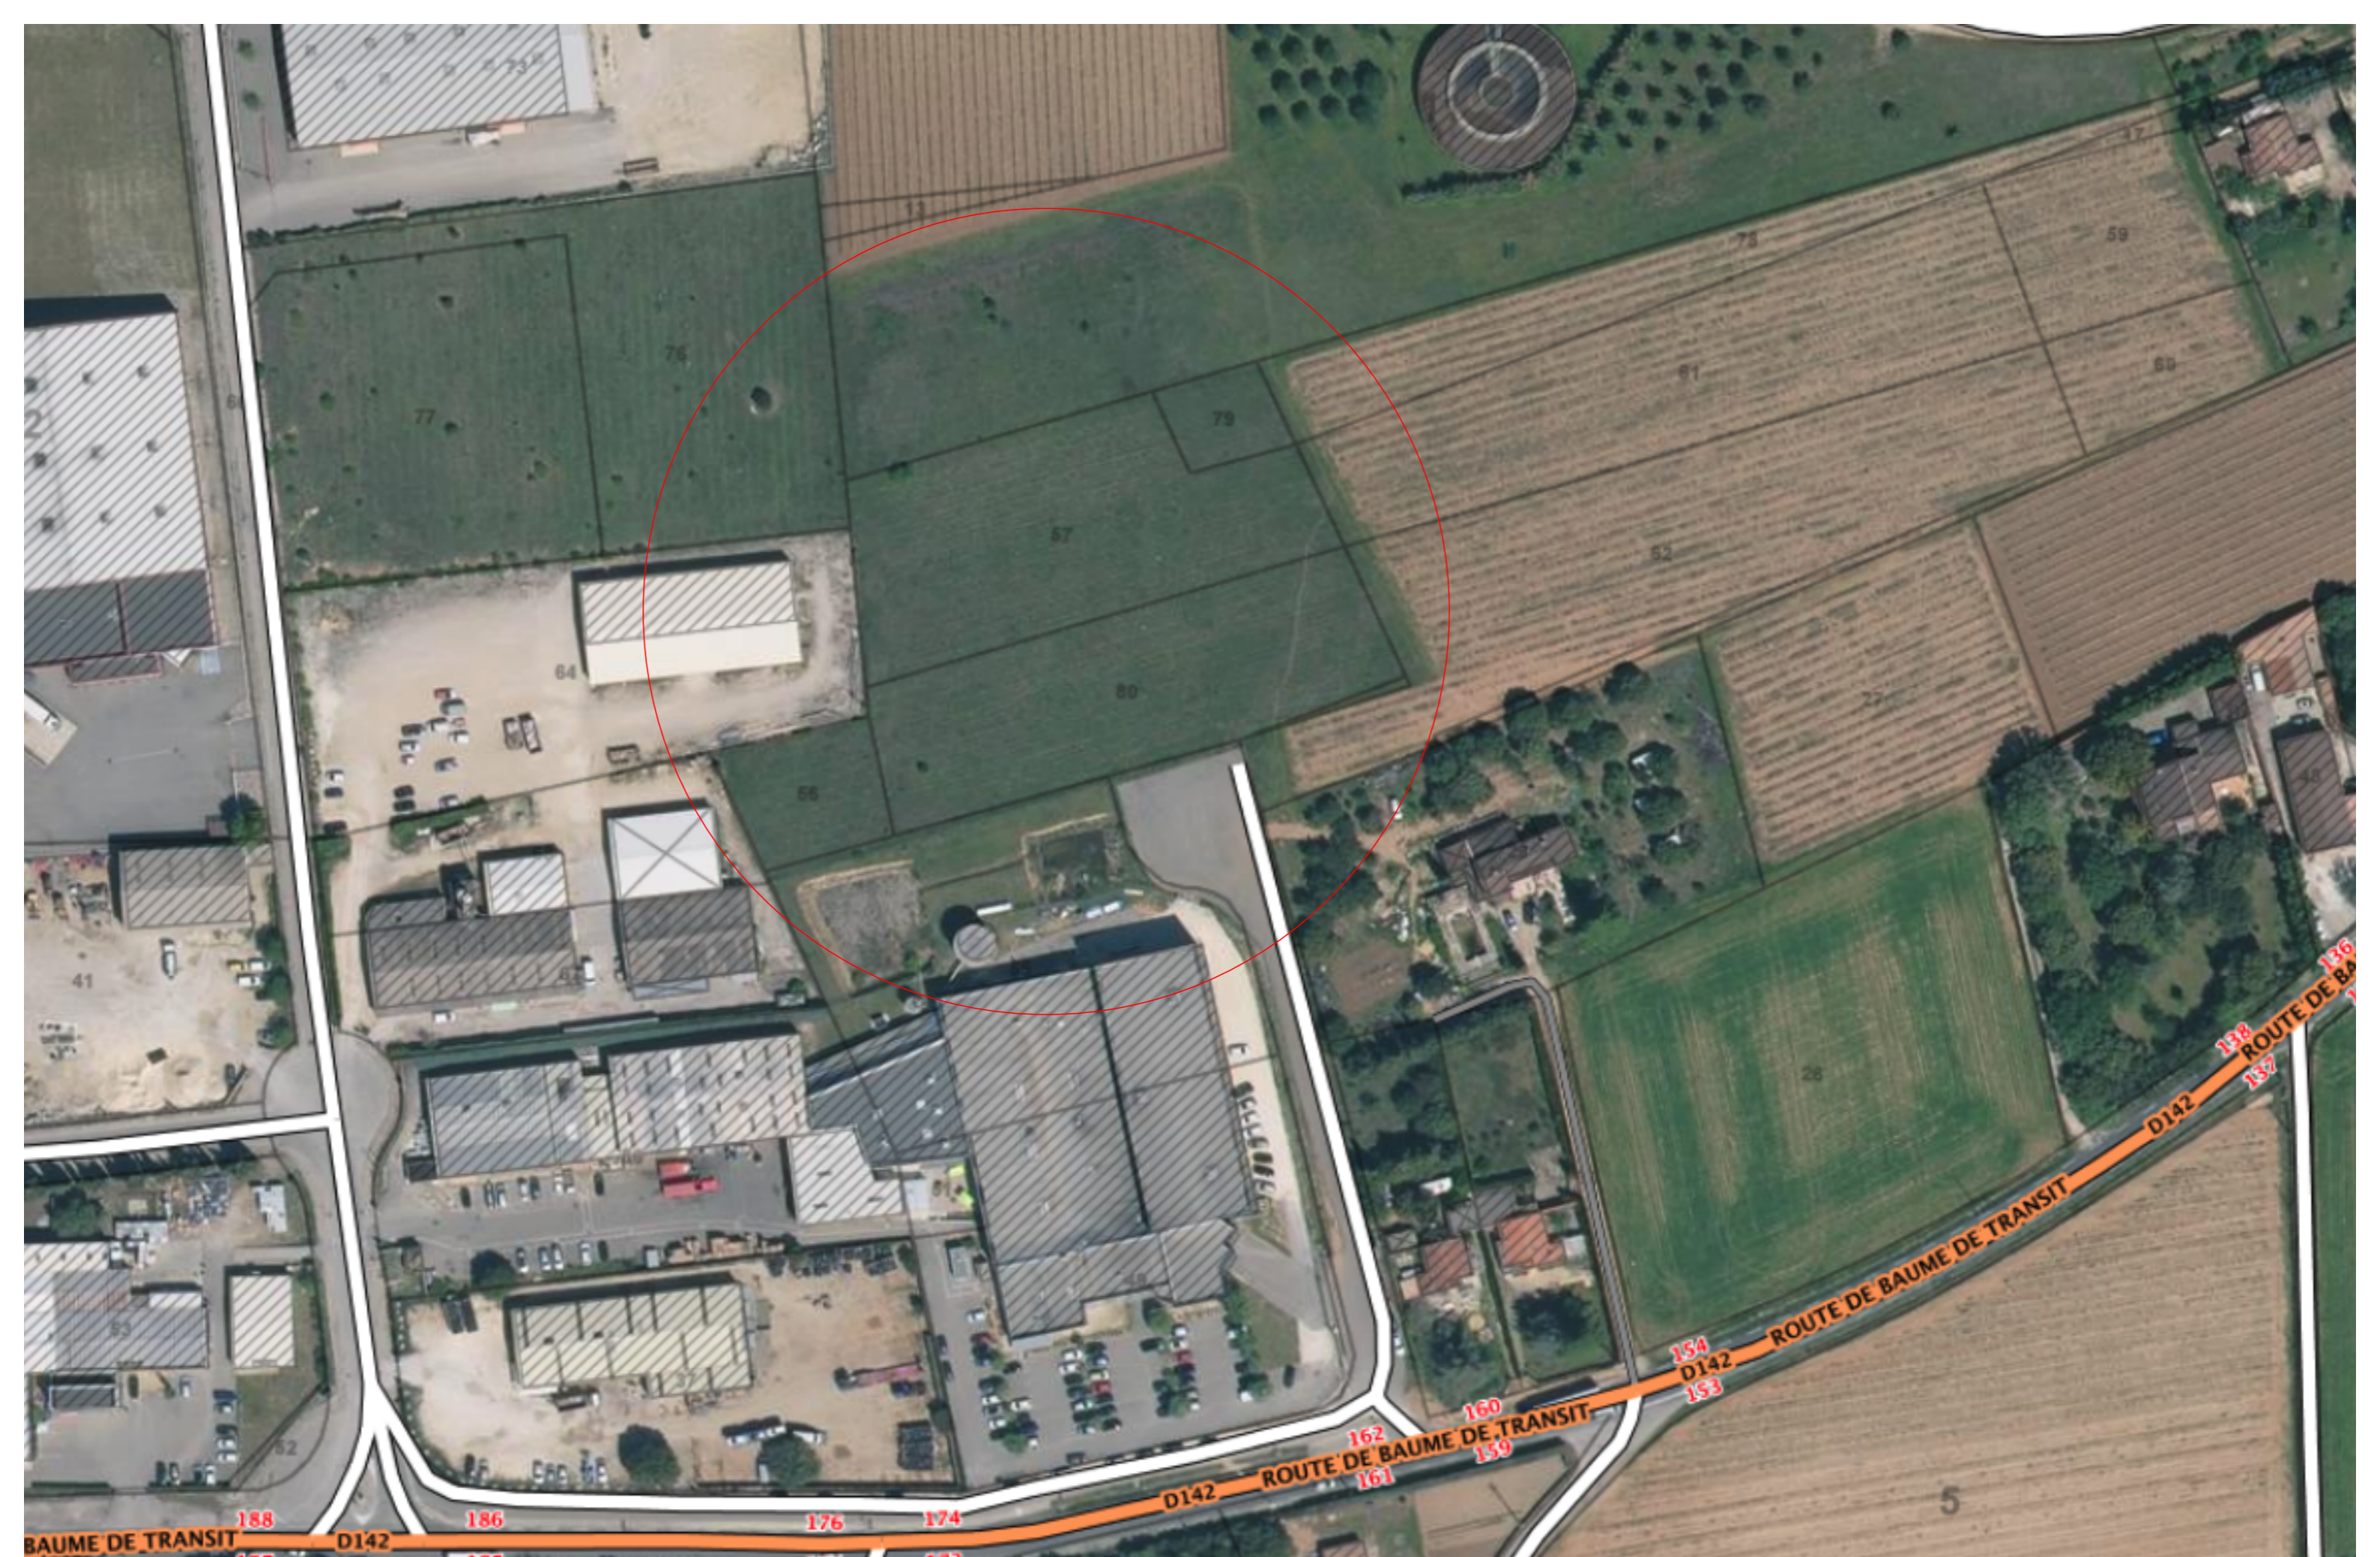

Ouvrage :  
Création d'un parking - ZI la Grèze  
84600 VALREAS

Maitre d'ouvrage:  
CCEPPG  
84600 VALREAS

Architecte  
Atelier d'Architecture Armand - Coutelier  
17A, rue de Tourville - 84600 VALREAS  
T : 04 90 41 29 88 - mail : atelier@armand-coutelier.archi

Existant: Annexe 5-2: VUE AÉRIENNE

Echelle : 1/2 000°  
Date : Mai 2019  
N° de plan: