

N° dossier:

Création d'un village automobile

Date: 5/06/2019


Annexes à la demande d'examen
au cas par cas préalable à la réalisation éventuelle
d'une évaluation environnementale

Maitre d'ouvrage:

SCI LVV
665 avenue Marcel Pagnol
84110 Vaison la Romaine
Tél : 06 19 88 85 81

Projet :

Village Auto
Allée de l'Armourié
84110 Vaison la Romaine

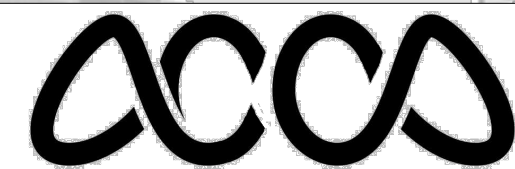

ATELIER D'ARCHITECTURE

ACCS Architecture

Axel COLLOT & Christophe SIES architectes DPLG

9 Rue du Ventoux - 84110 Vaison-la Romaine

Tel: 04 90 36 22 35 - mail: atelier@ACCSarchitecture.fr

N° S18560 au tableau de l'ordre

ACCS ARCHITECTURE
 Axel Collot & Christophe Siès
 9 rue du Ventoux - 84110 Vaison la Romaine
 Tél: 04 90 36 22 35 - email: atelier@accsarchitecture.fr
 SARL au capital de 100 000€ - APE: 7111Z
 TVA intracommunautaire FR78822831699
 Siret: 822831699 00019 - RCS Avignon 822831699
 N°518560 au tableau de l'ordre



ESQUISSE

PLAN DE SITUATION



A3

Village Auto DE LUCA
 le 03 juin 2019

ACCS Architecture Axel Collot & Christophe Siès Architectes D.P.L.G.
 9 Rue du Ventoux - 84110 Vaison la Romaine Tél. 04 90 36 22 35

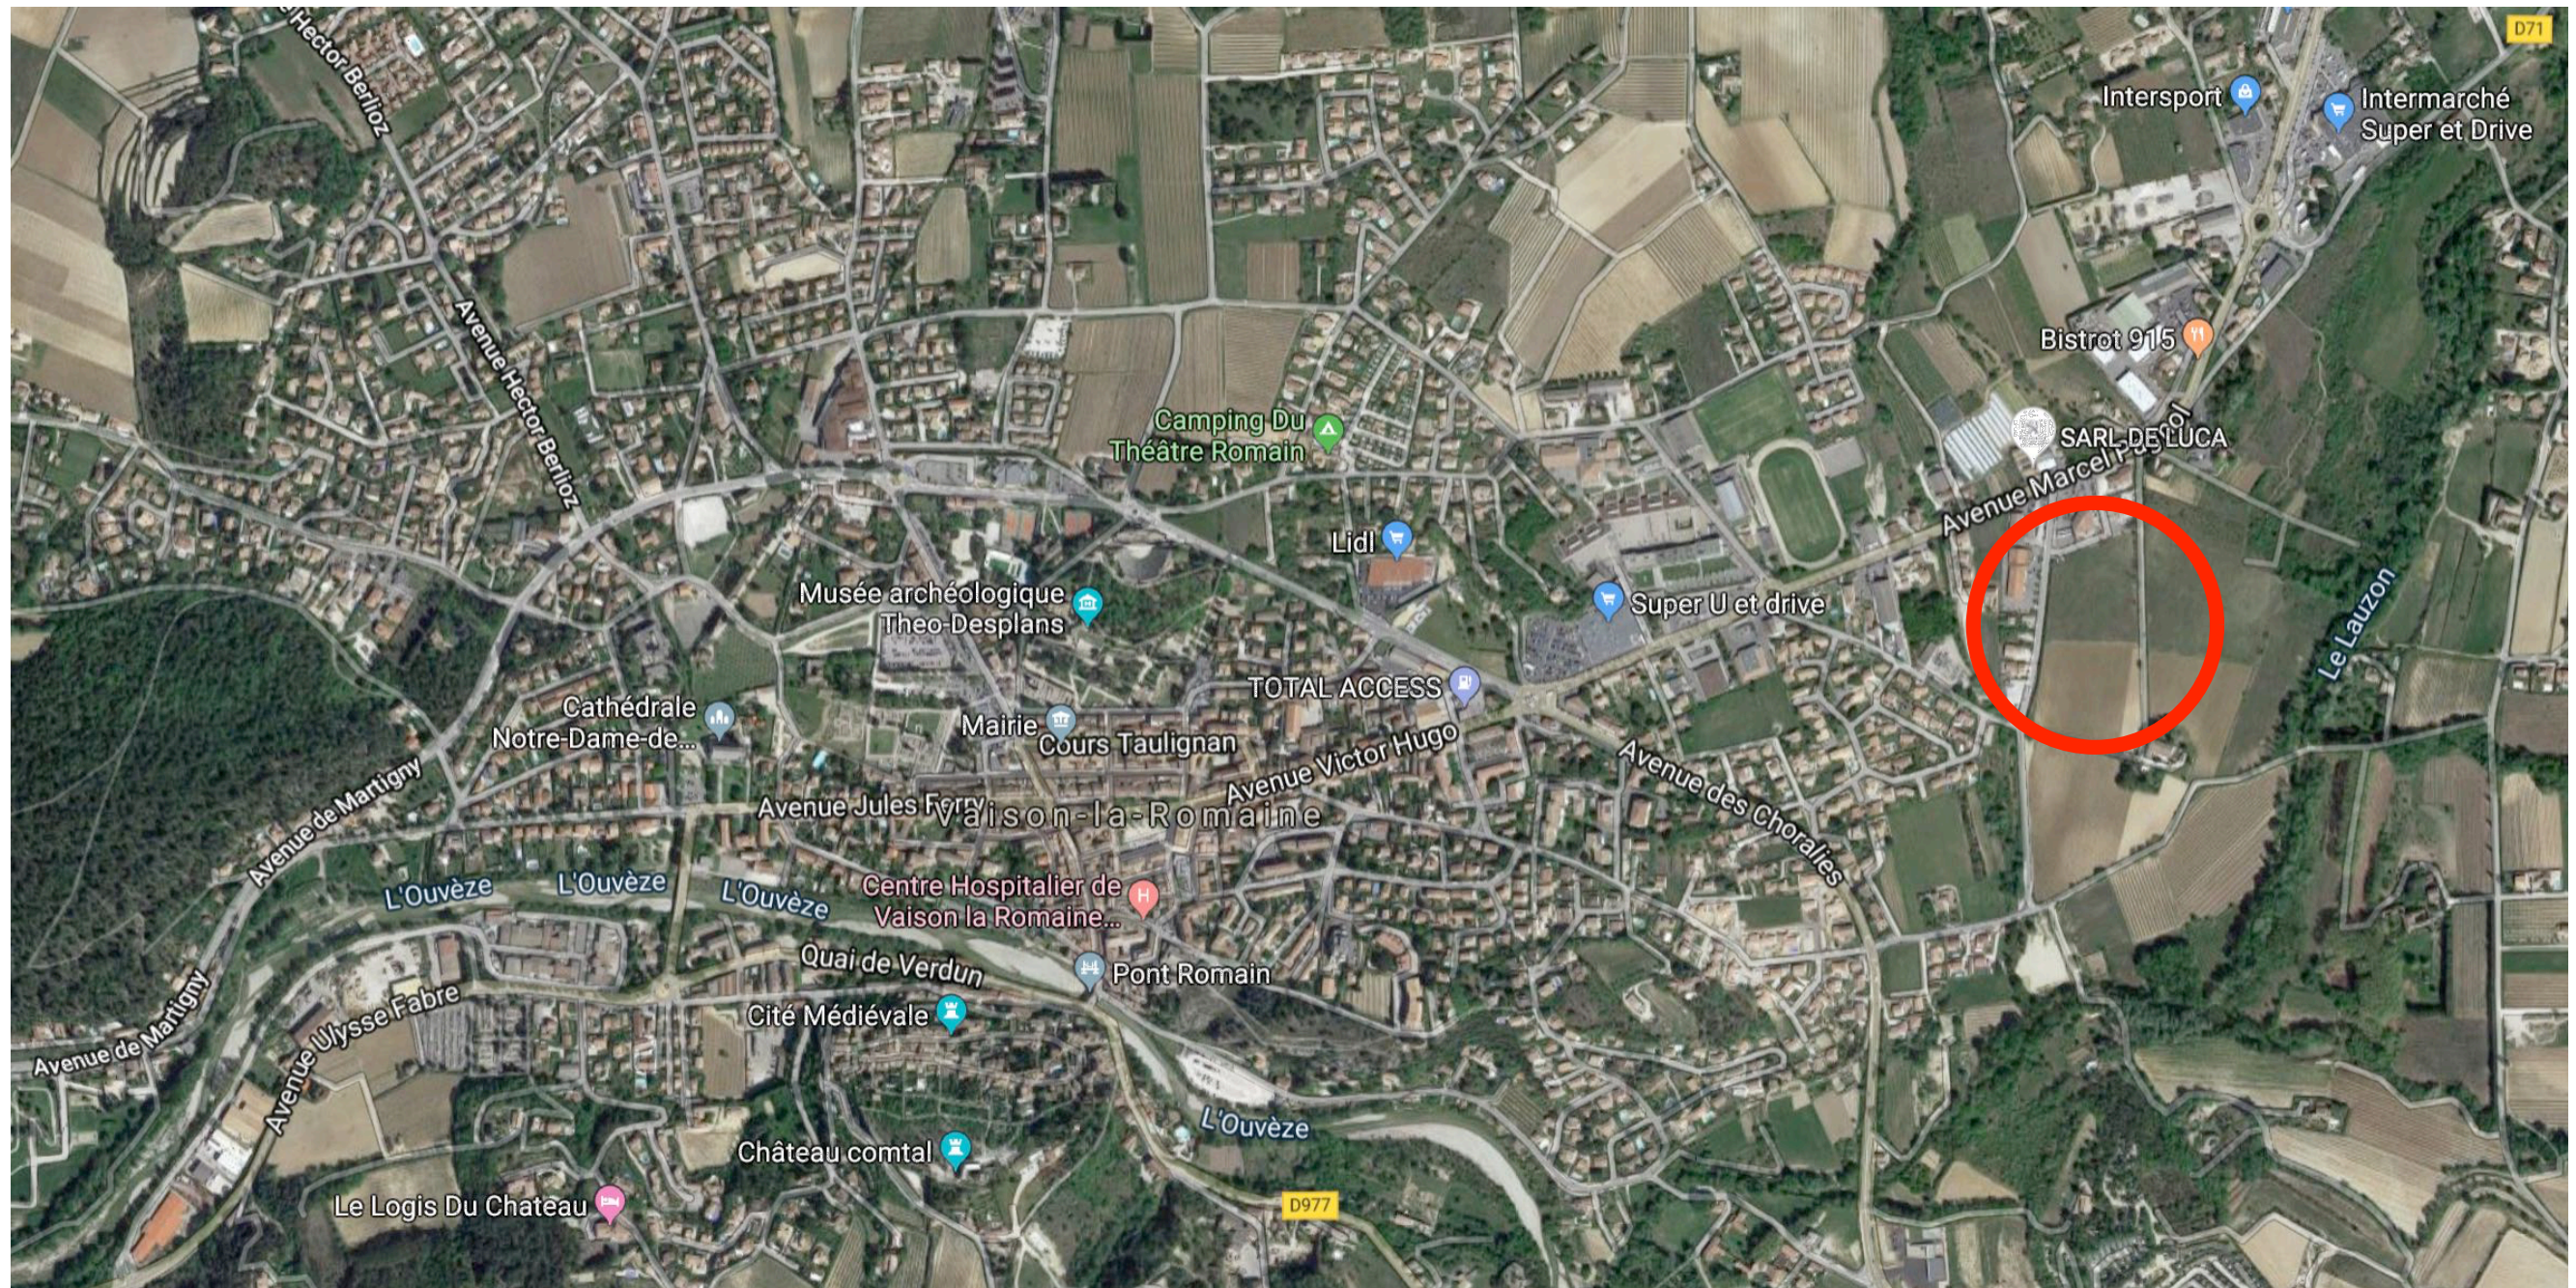




photo 1



photo 2



photo 3

ESQUISSE

photographies
du site



Village Auto DE LUCA
le 03 juin 2019

ACCS Architecture Axel Collot & Christophe Siès Architectes D.P.L.G.
9 Rue du Ventoux - 84110 Vaison la Romaine - Tel. 04 90 36 22 35

ACCS ARCHITECTURE
ATELIER D'ARCHITECTURE
Axel Collot & Christophe Siès
9 rue du Ventoux - 84110 Vaison la Romaine
Tél: 04 90 36 22 35 - email: atelier@accsarchitecture.fr
SARL au capital de 100 000€ - APE: 7111Z
TVA intracommunautaire: FR78822831699
Siret: 822831699 00019 - RCS Avignon 822831699

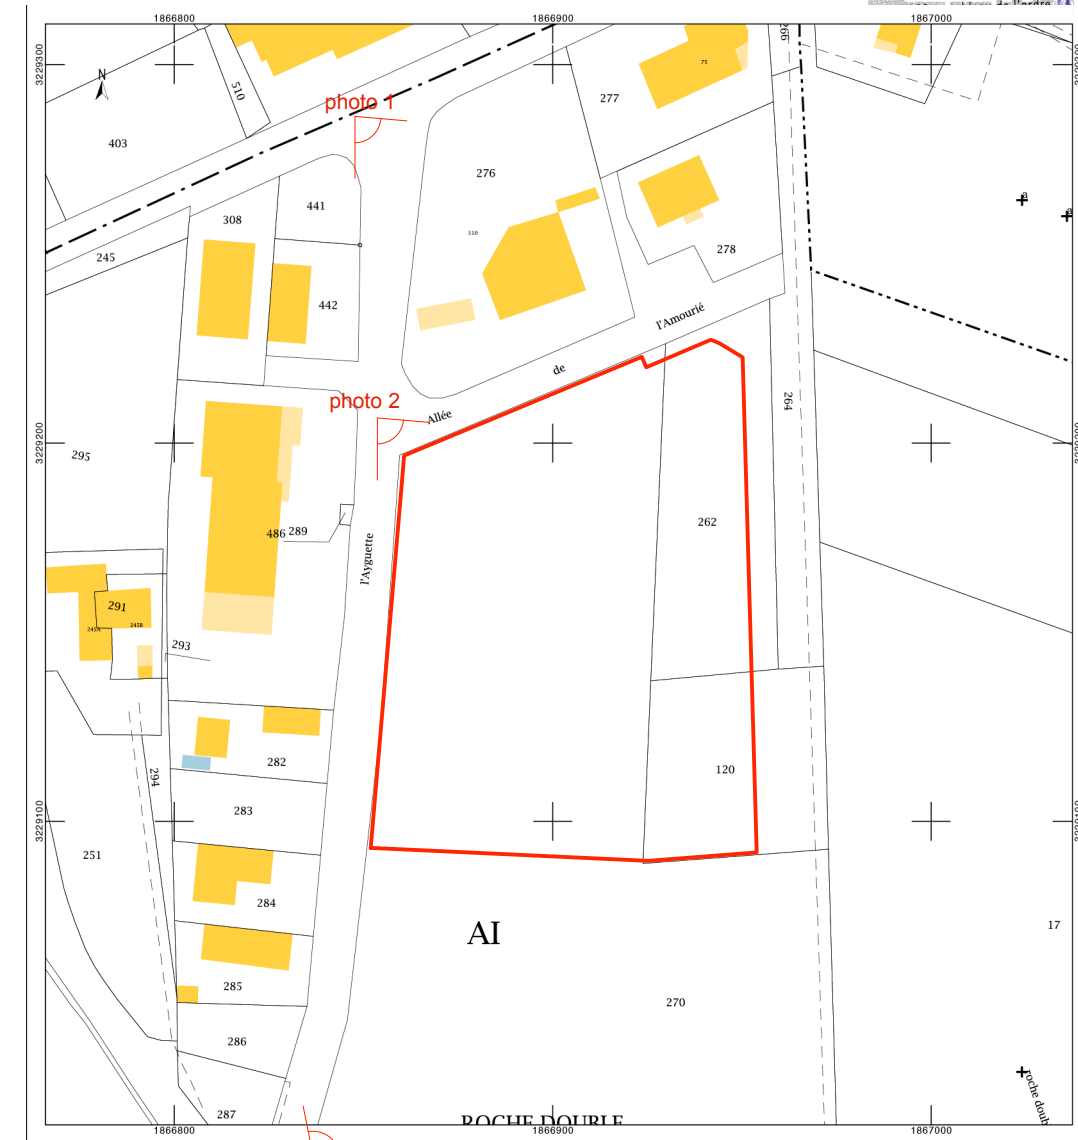


photo 3

ESQUISSE

PLAN DE MASSE

Ech: 1/500 - A3

Village Auto DE LUCA
le 03 juin 2019



ACCS Architecture Axel Collot & Christophe Siès Architectes D.P.L.G.
9 Rue du Ventoux - 84110 Vaison la Romaine Tel. 04 90 36 22 35



ACCS ARCHITECTURE
Axel Collot & Christophe Siès
ATELIER D'ARCHITECTURE
9 rue du Ventoux - 84110 Vaison la Romaine
Tel: 04 90 36 22 35 - email: atelier@accsarchitecture.fr
SARL au capital de 100 000€ - APE: 7111Z
TVA intracommunautaire: FR78822831699
Siret: 822831699 00019 - RCS Avignon 822831699
N° S18560 au tableau de l'ordre





Village Auto DE LUCA
le 03 juin 2019

ACCS Architecture Axel Collo & Christophe Siès Architectes D.P.L.G.
9 Rue du Ventoux - 84110 Vaison la Romaine Tel. 04 90 36 22 35

Propriété

Terrains agricoles

Concession Citroën

Chambre funéraire


Concession Moto

Concession Peugeot

Zone artisanale:
plombier
livraison fioul
Ferronnerie
Coiffure

Coopérative agricole

Contrôle technique

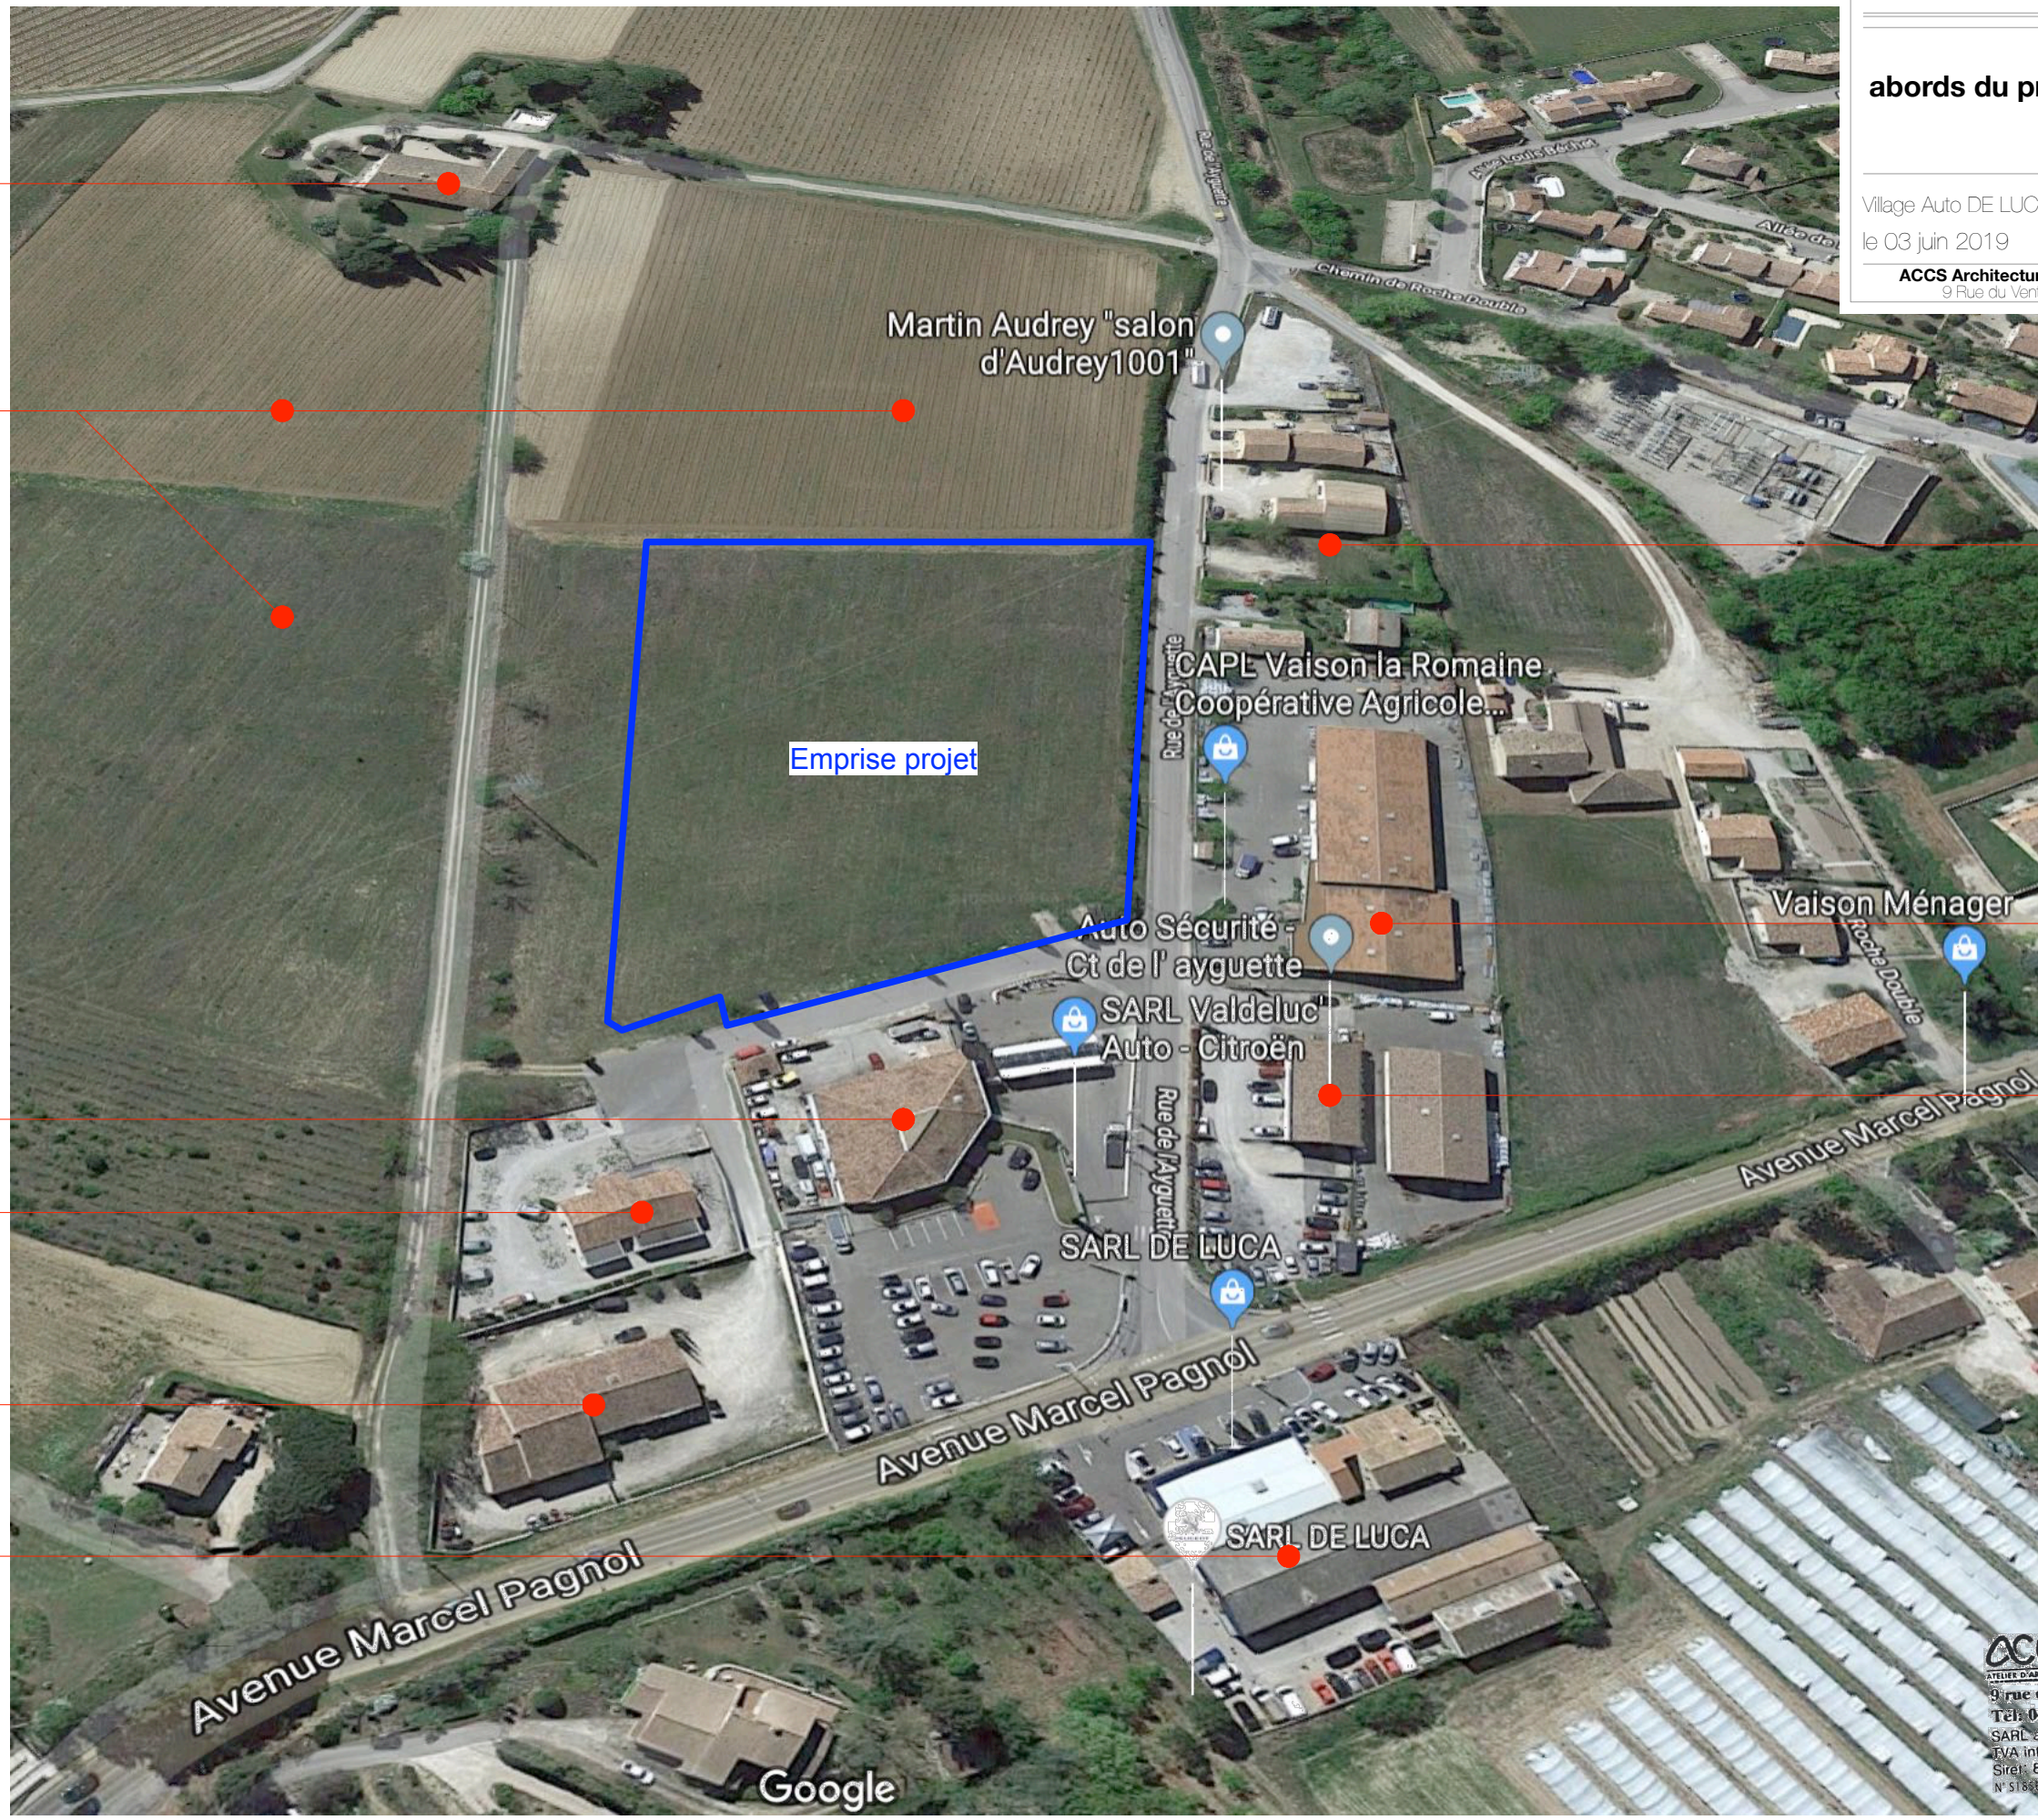

ACCS ARCHITECTURE
Axel Collo & Christophe Siès
ATELIER D'ARCHITECTURE
9 rue du Ventoux - 84110 Vaison la Romaine
Tel: 04 90 36 22 35 - email: atelier@accsarchitecture.fr
SARL au capital de 100 000€ - APE: 7111Z
TVA intracommunautaire FR78822831699
Siret: 822831699 00019 - RCS Avignon 822831699
N° S16680 au tableau de l'ordre

Google