


**DEPARTEMENT DES HAUTES ALPES**  
**SPL Eau Services Haute Durance**  
**COMMUNE DE BRIANÇON ET VAL DES PRES**

**MISE EN CONFORMITE DU CAPTAGE DE LA DRAYE ET INSTALLATION  
DE DEUX OUVRAGES DE TURBINAGE HYDROELECTRIQUE**

**ANNEXE 2. PLAN DE SITUATION AU 1/25 000<sup>EME</sup>**



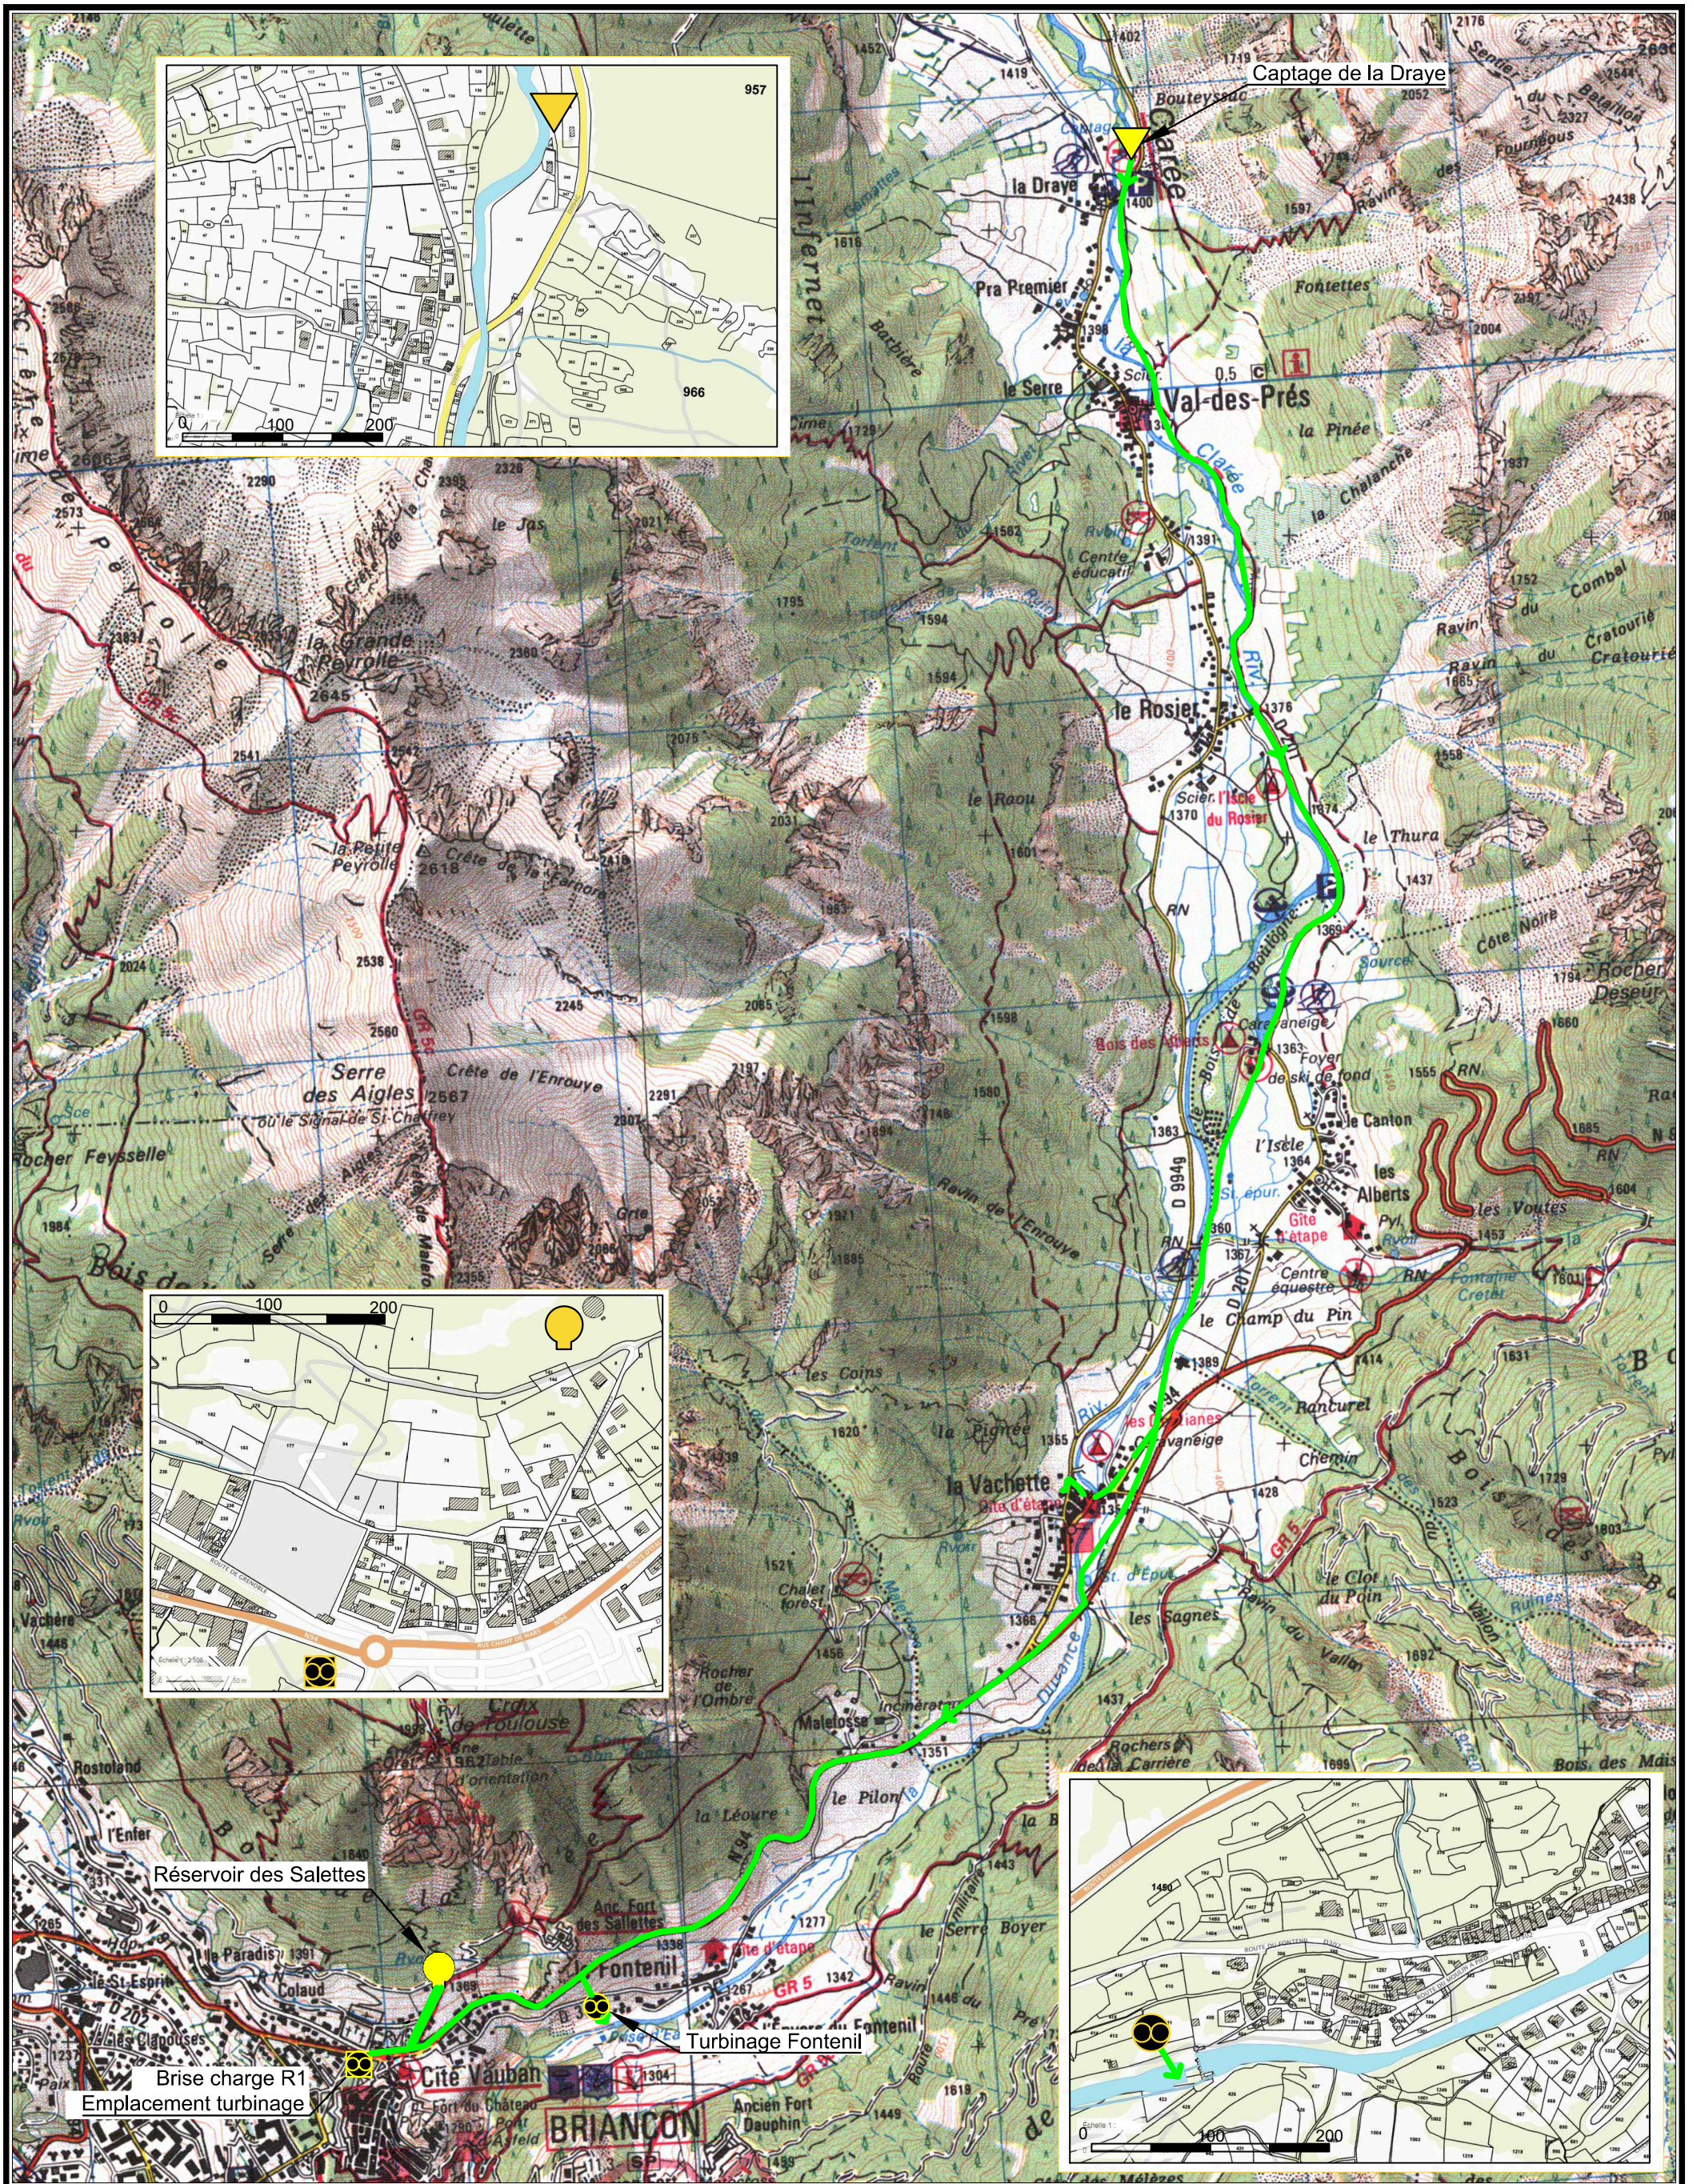

**SAUNIER Infra**  
INGÉNIERIE EN INFRASTRUCTURES

ESH  
Briançon-Val-des-Près-Montgenèvre  
Remplacement de la conduite d'adduction d'eau potable de la Draye et mise en place de deux installations de turbinage

Dossier n° : ESHDU 16046

Phase : APS

Date : juin-2019

Echelle : 1/20000

Fichier info :

L93\_MBE\_Tracé\_DN400\_CPC.dwg

Référents : LPE  
Intervenants : API/MBE

Ce plan est la propriété intellectuelle de SAUNIER - INFRA et ne peut être reproduit, communiqué, utilisé sans son autorisation.