


# PROJET DE FORAGE - CLAUZEL MAGALI COMMUNE JONQUIERES - F 220

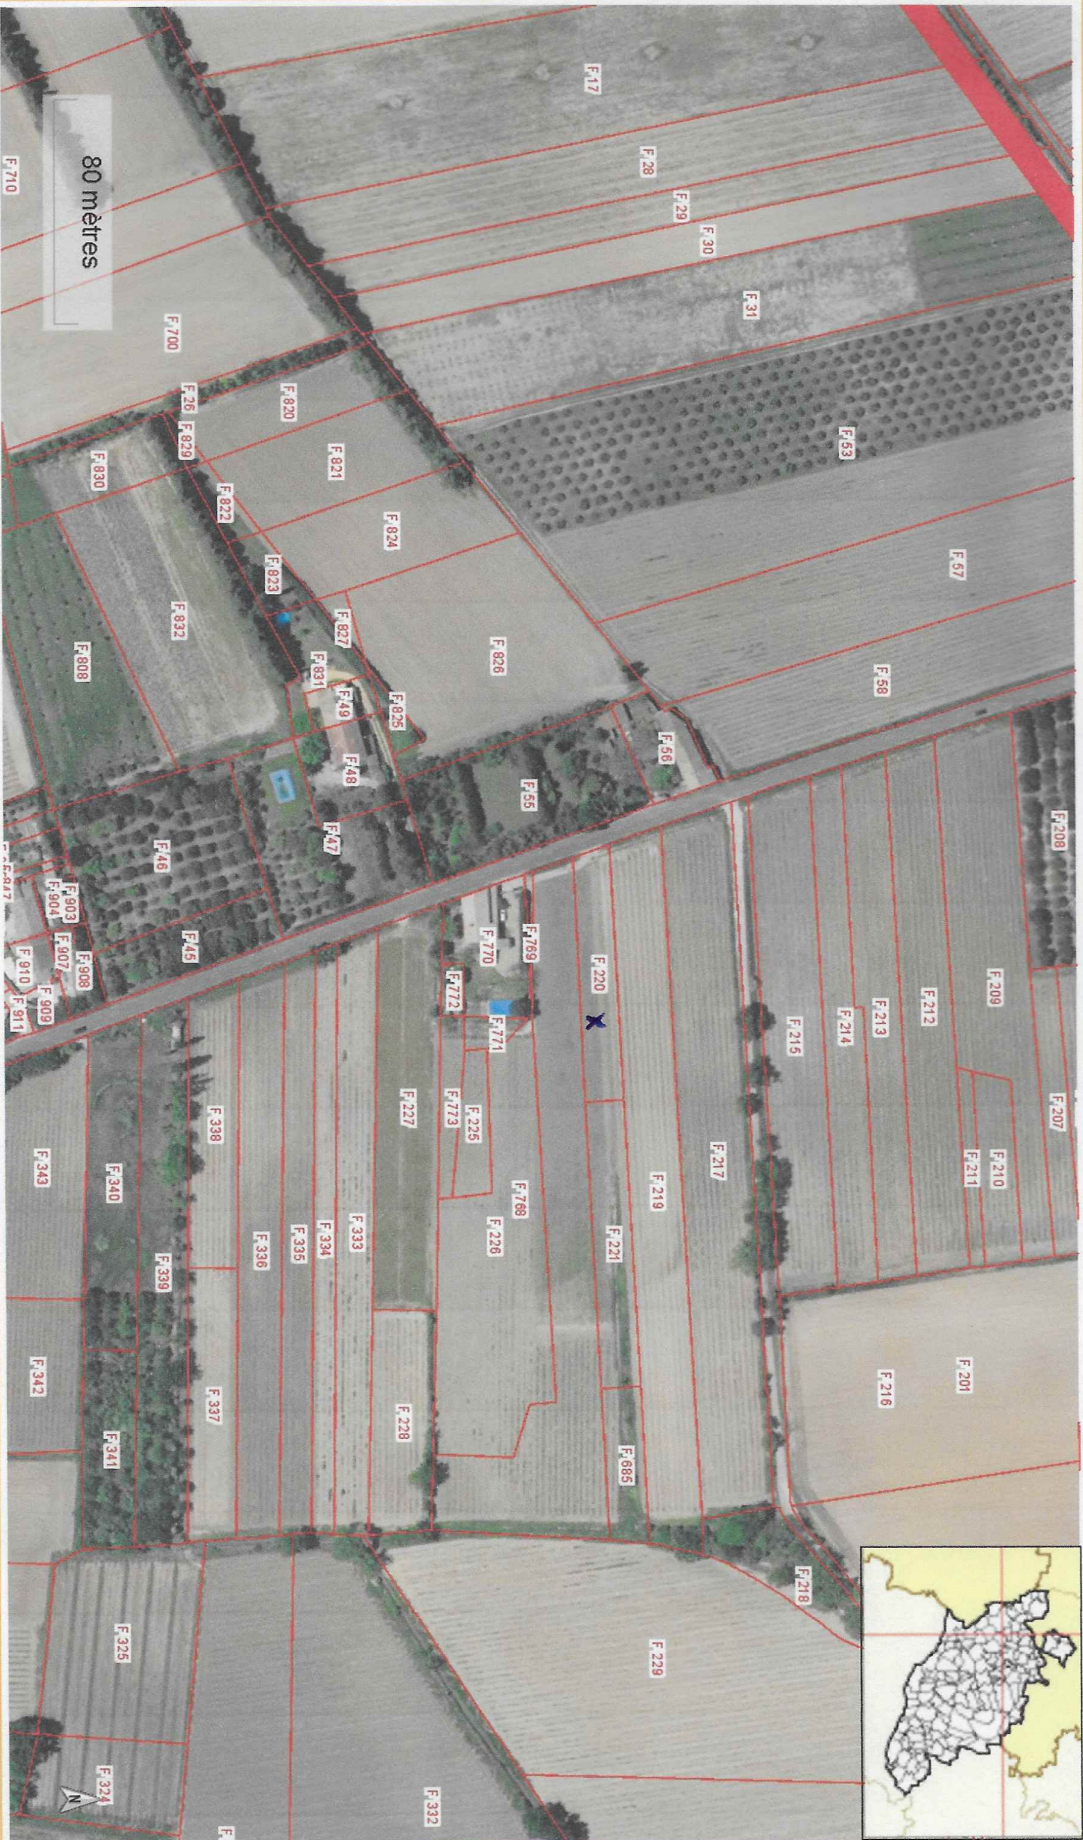

Copyright IGN-Paris 2002-Reproduction interdite - BD ORTHO® Licence APCA ©IGN PARIS - 2015 - Reproduction interdite

Echelle : 1/2330  
Date : 10/07/2019