

Demande de Défrichement


SITUATION GEOGRAPHIQUE - ANNEXE 2

Commune de LORGUES


Quartier "Bouanaourra"

Chemin de Berne

PLAN DE SITUATION Echelle 1/25.000 (source I.G.N - Géoportail)

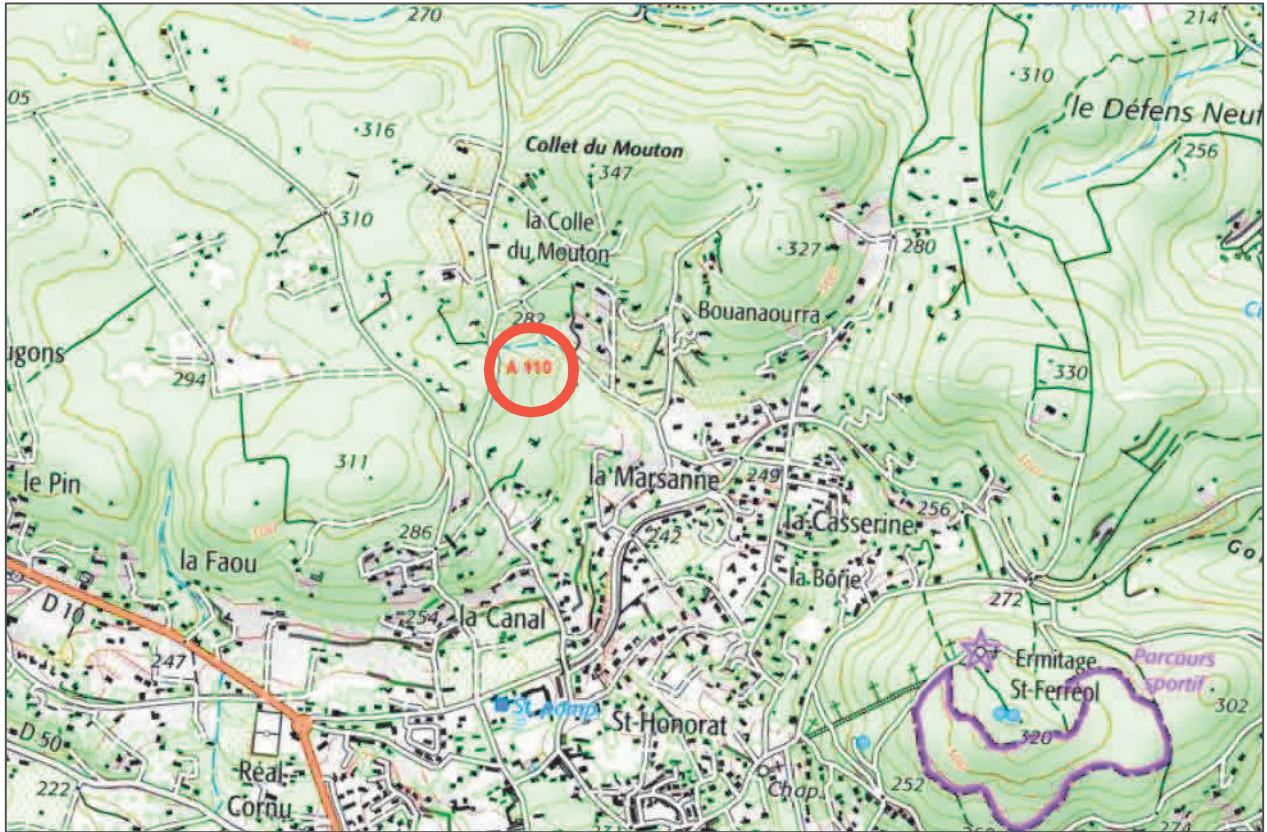

REPRESENTATION FISCALE - EXTRAIT CADASTRAL AU 1/1500

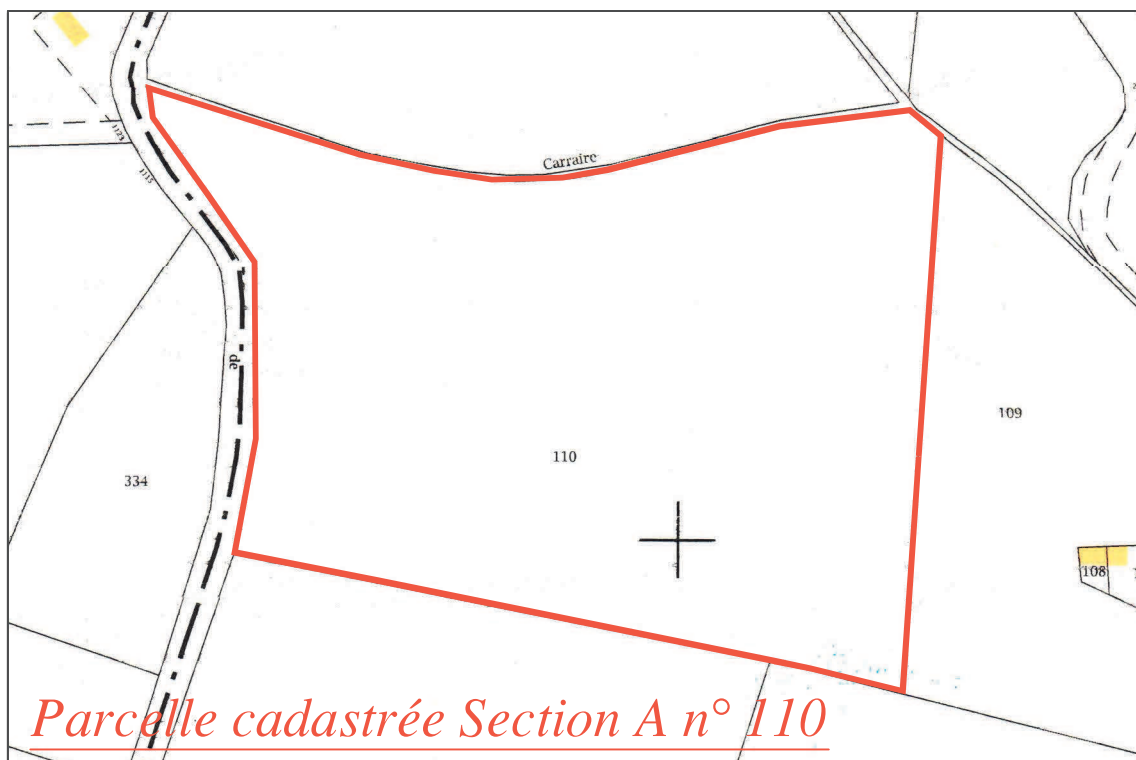

Parcelle cadastrée Section A n° 110

Demande de Défrichement

PHOTOGRAPHIES DU SITE - ANNEXE 3

Vue 1




Prises de vue décembre 2018

Vue 2



Vue 3

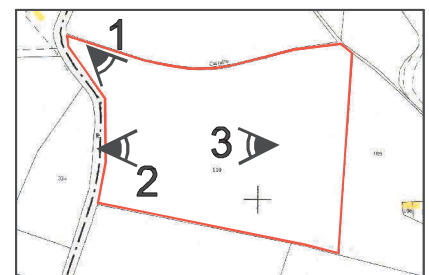

Géomètre-Expert Foncier D.P.L.G
129 chemin du Luc
83510 LORGUES
Tel 04 94 50 61 80 Fax 04 94 50 61 85
Mob 06 30 97 93 51
lejoncour.geometre@orange.fr
Inscrit à l'Ordre sous le n°05597

Demande de Défrichement

PLAN DU PROJET - ANNEXE 4

Plan de division en 4 lots constructibles - Echelle 1/750




Géomètre-Expert Foncier D.P.L.G.
129 chemin du Luc
83510 LORGUES
Tel 04 94 50 61 80 Fax 04 94 50 61 85
Mob 06 30 97 93 51
lejoncour.geometre@orange.fr
Inscrit à l'Ordre sous le n°05597


Demande de Défrichement

PLAN DES ABORDS - ANNEXE 5

Evolution du site entre 1950-1965 et 2014-2018

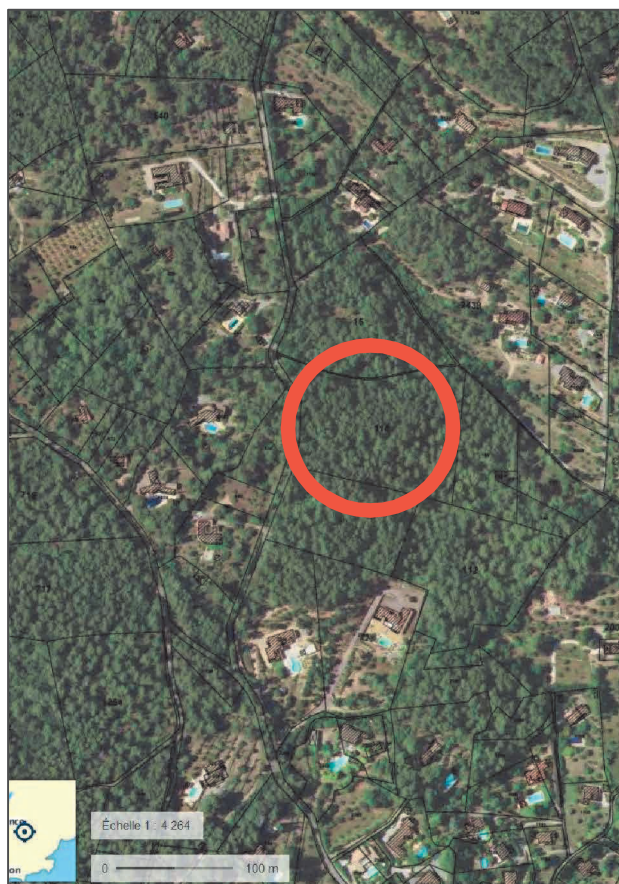

Occupation des sols - Classement à l'Inventaire Forestier National (IFN)

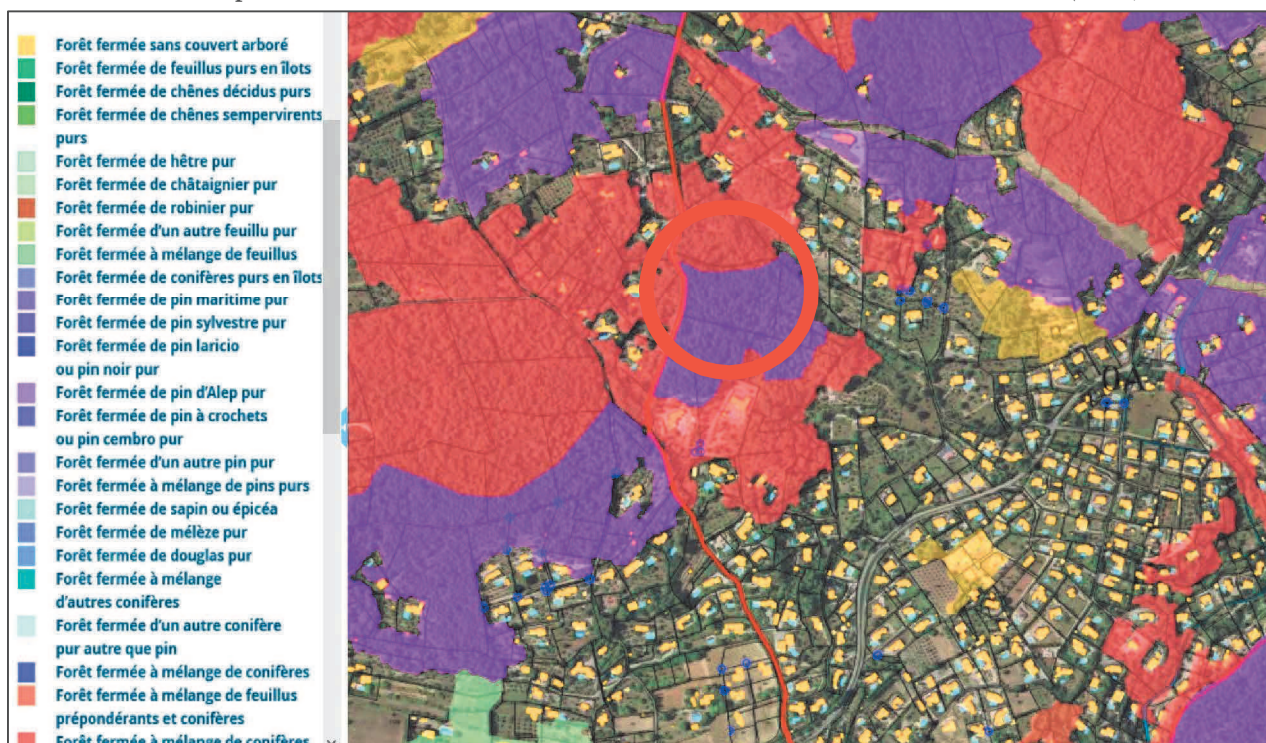

Géomètre-Expert Foncier D.P.L.G.
129 chemin du Luc
83510 LORGUES
Tel 04 94 50 61 80 Fax 04 94 50 61 85
Mob 06 30 97 93 51
lejoncour.geometre@orange.fr
Inscrit à l'Ordre sous le n°05597