



Karine ZANATTA

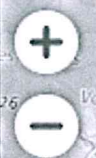


43.593664 , 6.981453
283 all de la roseraie
06250 Mougins
Parcelle : 000 / BX / 0074
Altitude : 192.04 m
w3w : véritable.infrason.piqueter

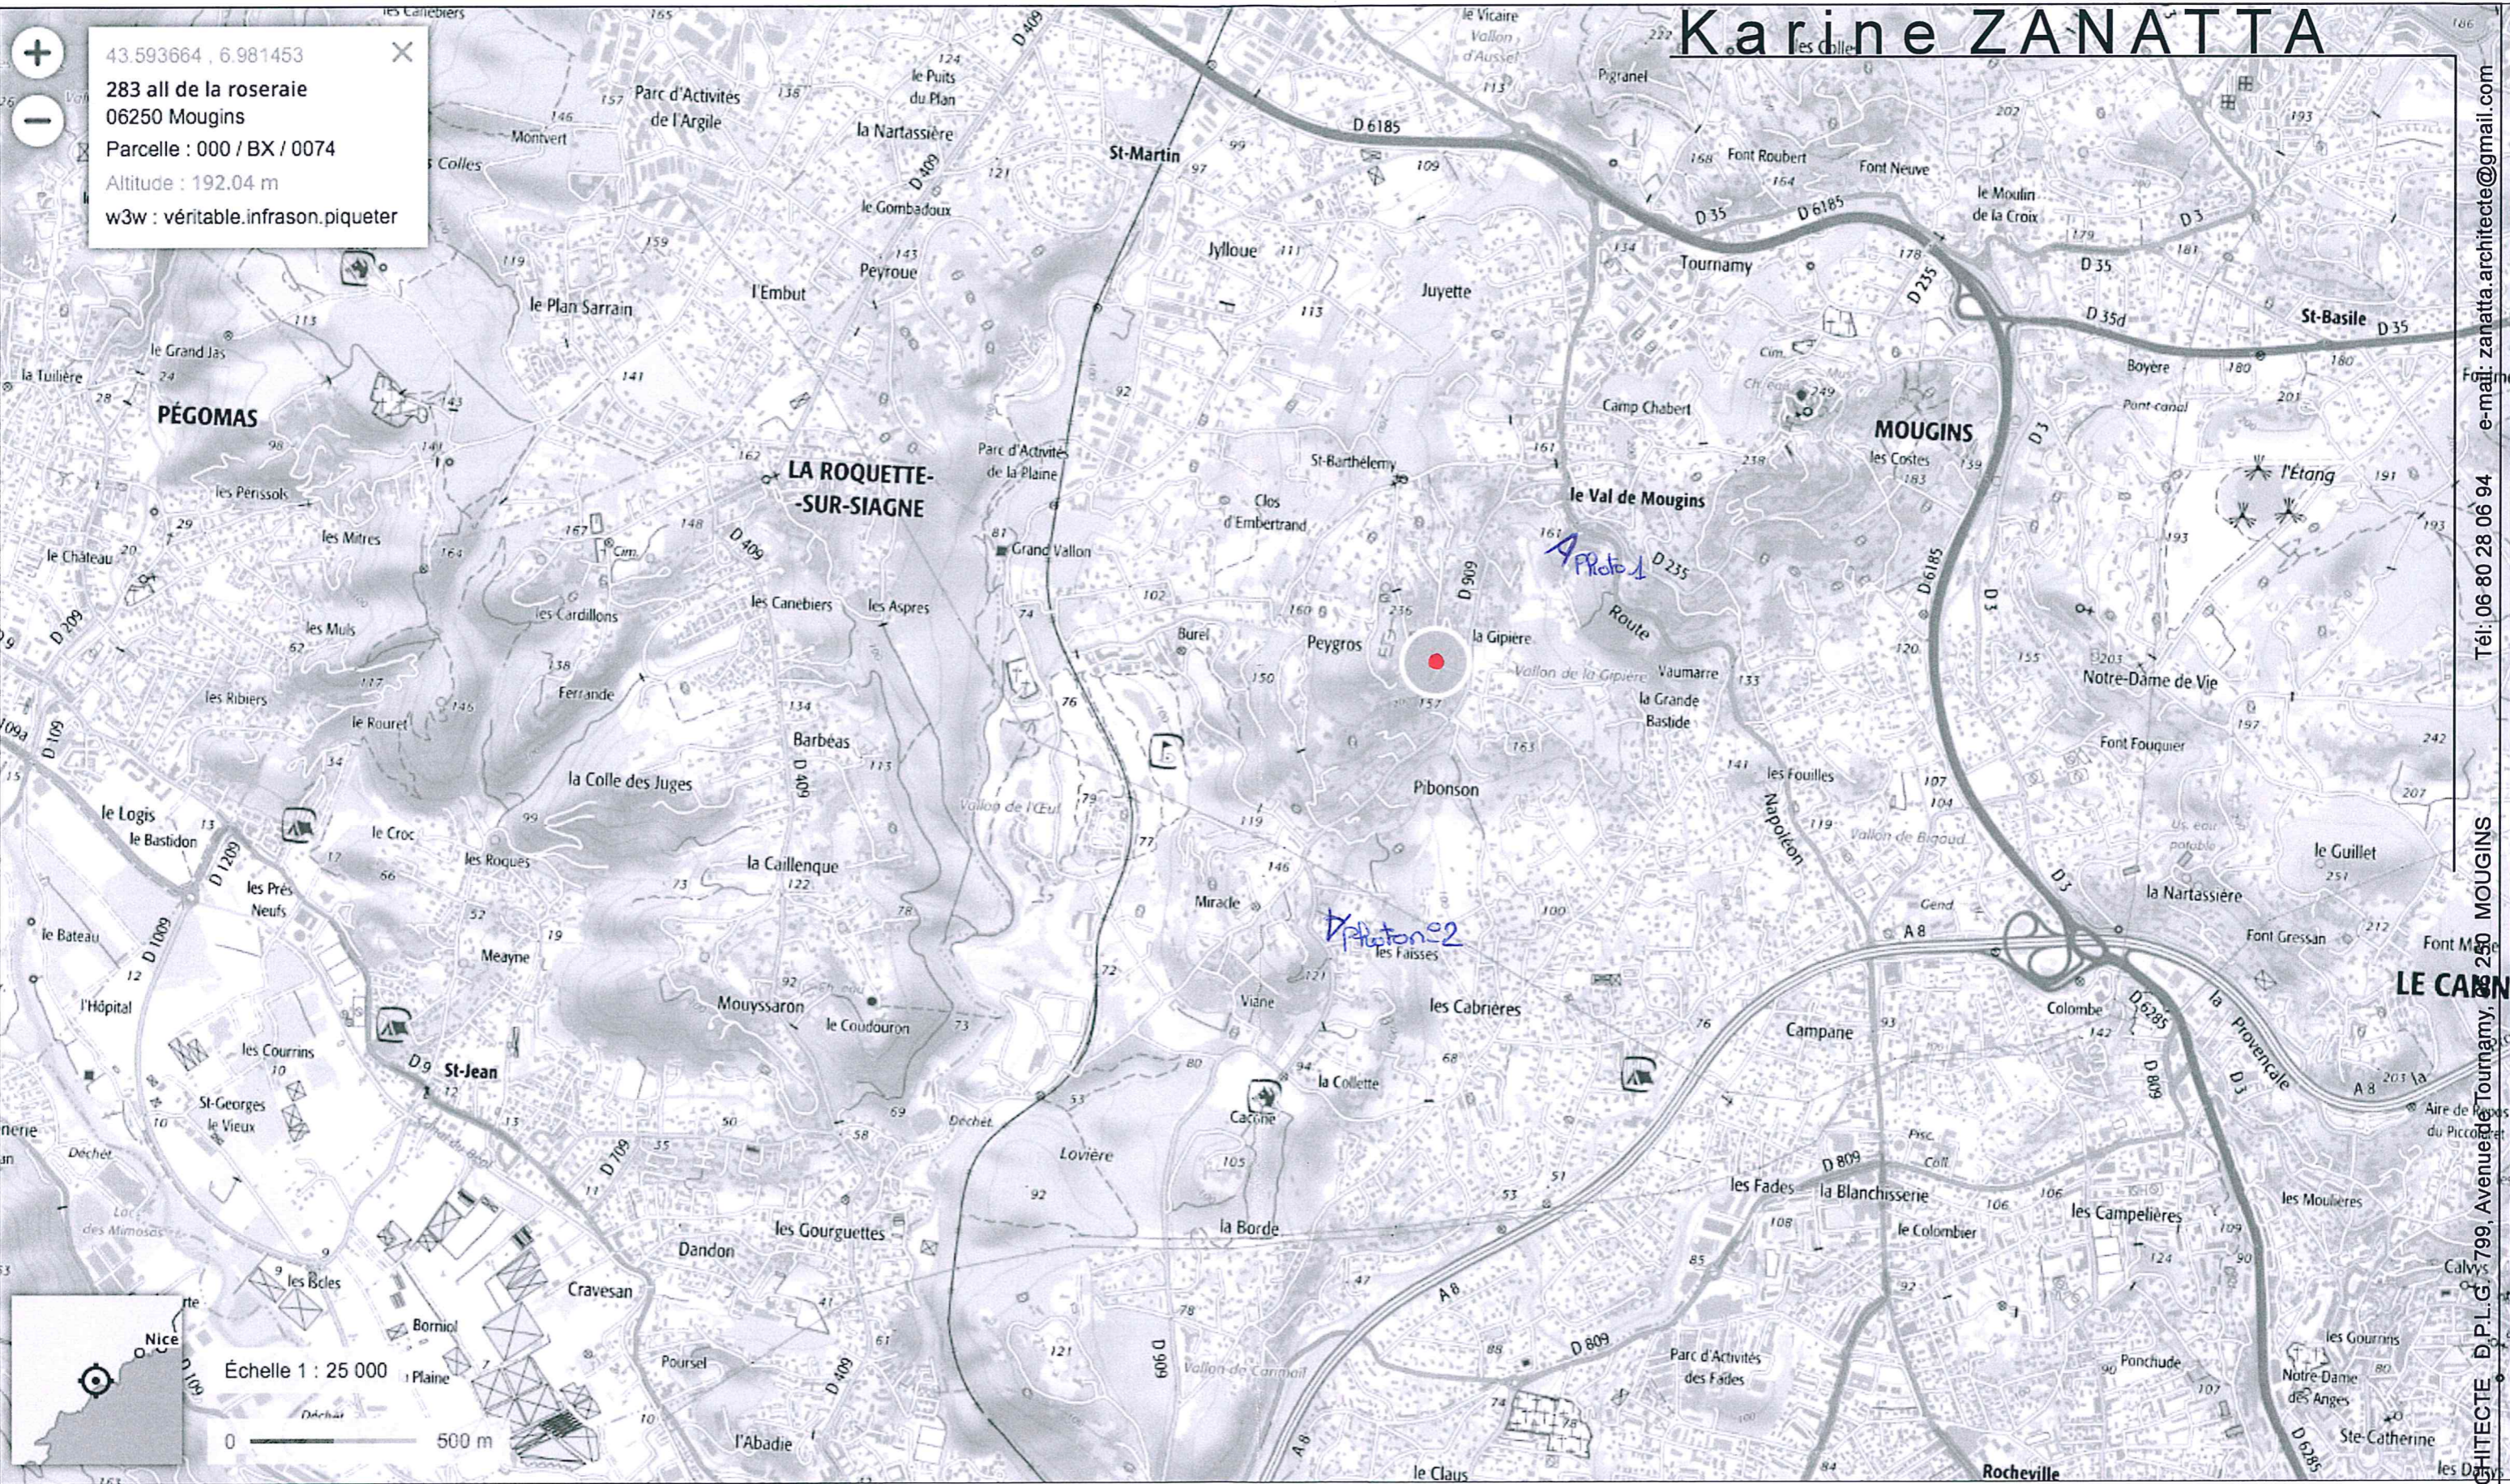

ARCHITECTE D.P.L.G. 799, Avenue de Tournamy, 250 MOUGINS
Tél: 06 80 28 06 94 e-mail: zanatta.architecte@gmail.com

PCMI 1 - Plan de Situation

PCMI 2/ Plan de Masse Paysagé
Ech: 1/200

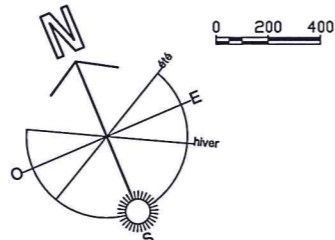


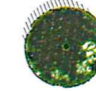




2 Pins supprimés pour rendre conforme la Voie pompiers à 3m50
Escalier Créé

Té de retournement Pompiers créé

2 chênes supprimés pour rendre conforme la Voie pompiers à 3m50

2 Pins déjà supprimés suite à la demande en mairie de Mougins

-  Arbre existant Transplanté
-  Arbre existant supprimé / au total 2 chênes, 3 pins et 1 Saule
-  Arbre planté en remplacement des arbres existants supprimés
6 Arbres plantés: 2 chênes, 3 pins et 1 Poivrier
-  Pin
-  Olivier
-  Chêne

1 Pin supprimé

Terrasse paysagère
1 Saule Supprimé

3 Palmiers supprimés

4 Palmiers supprimés pour la voie pompiers


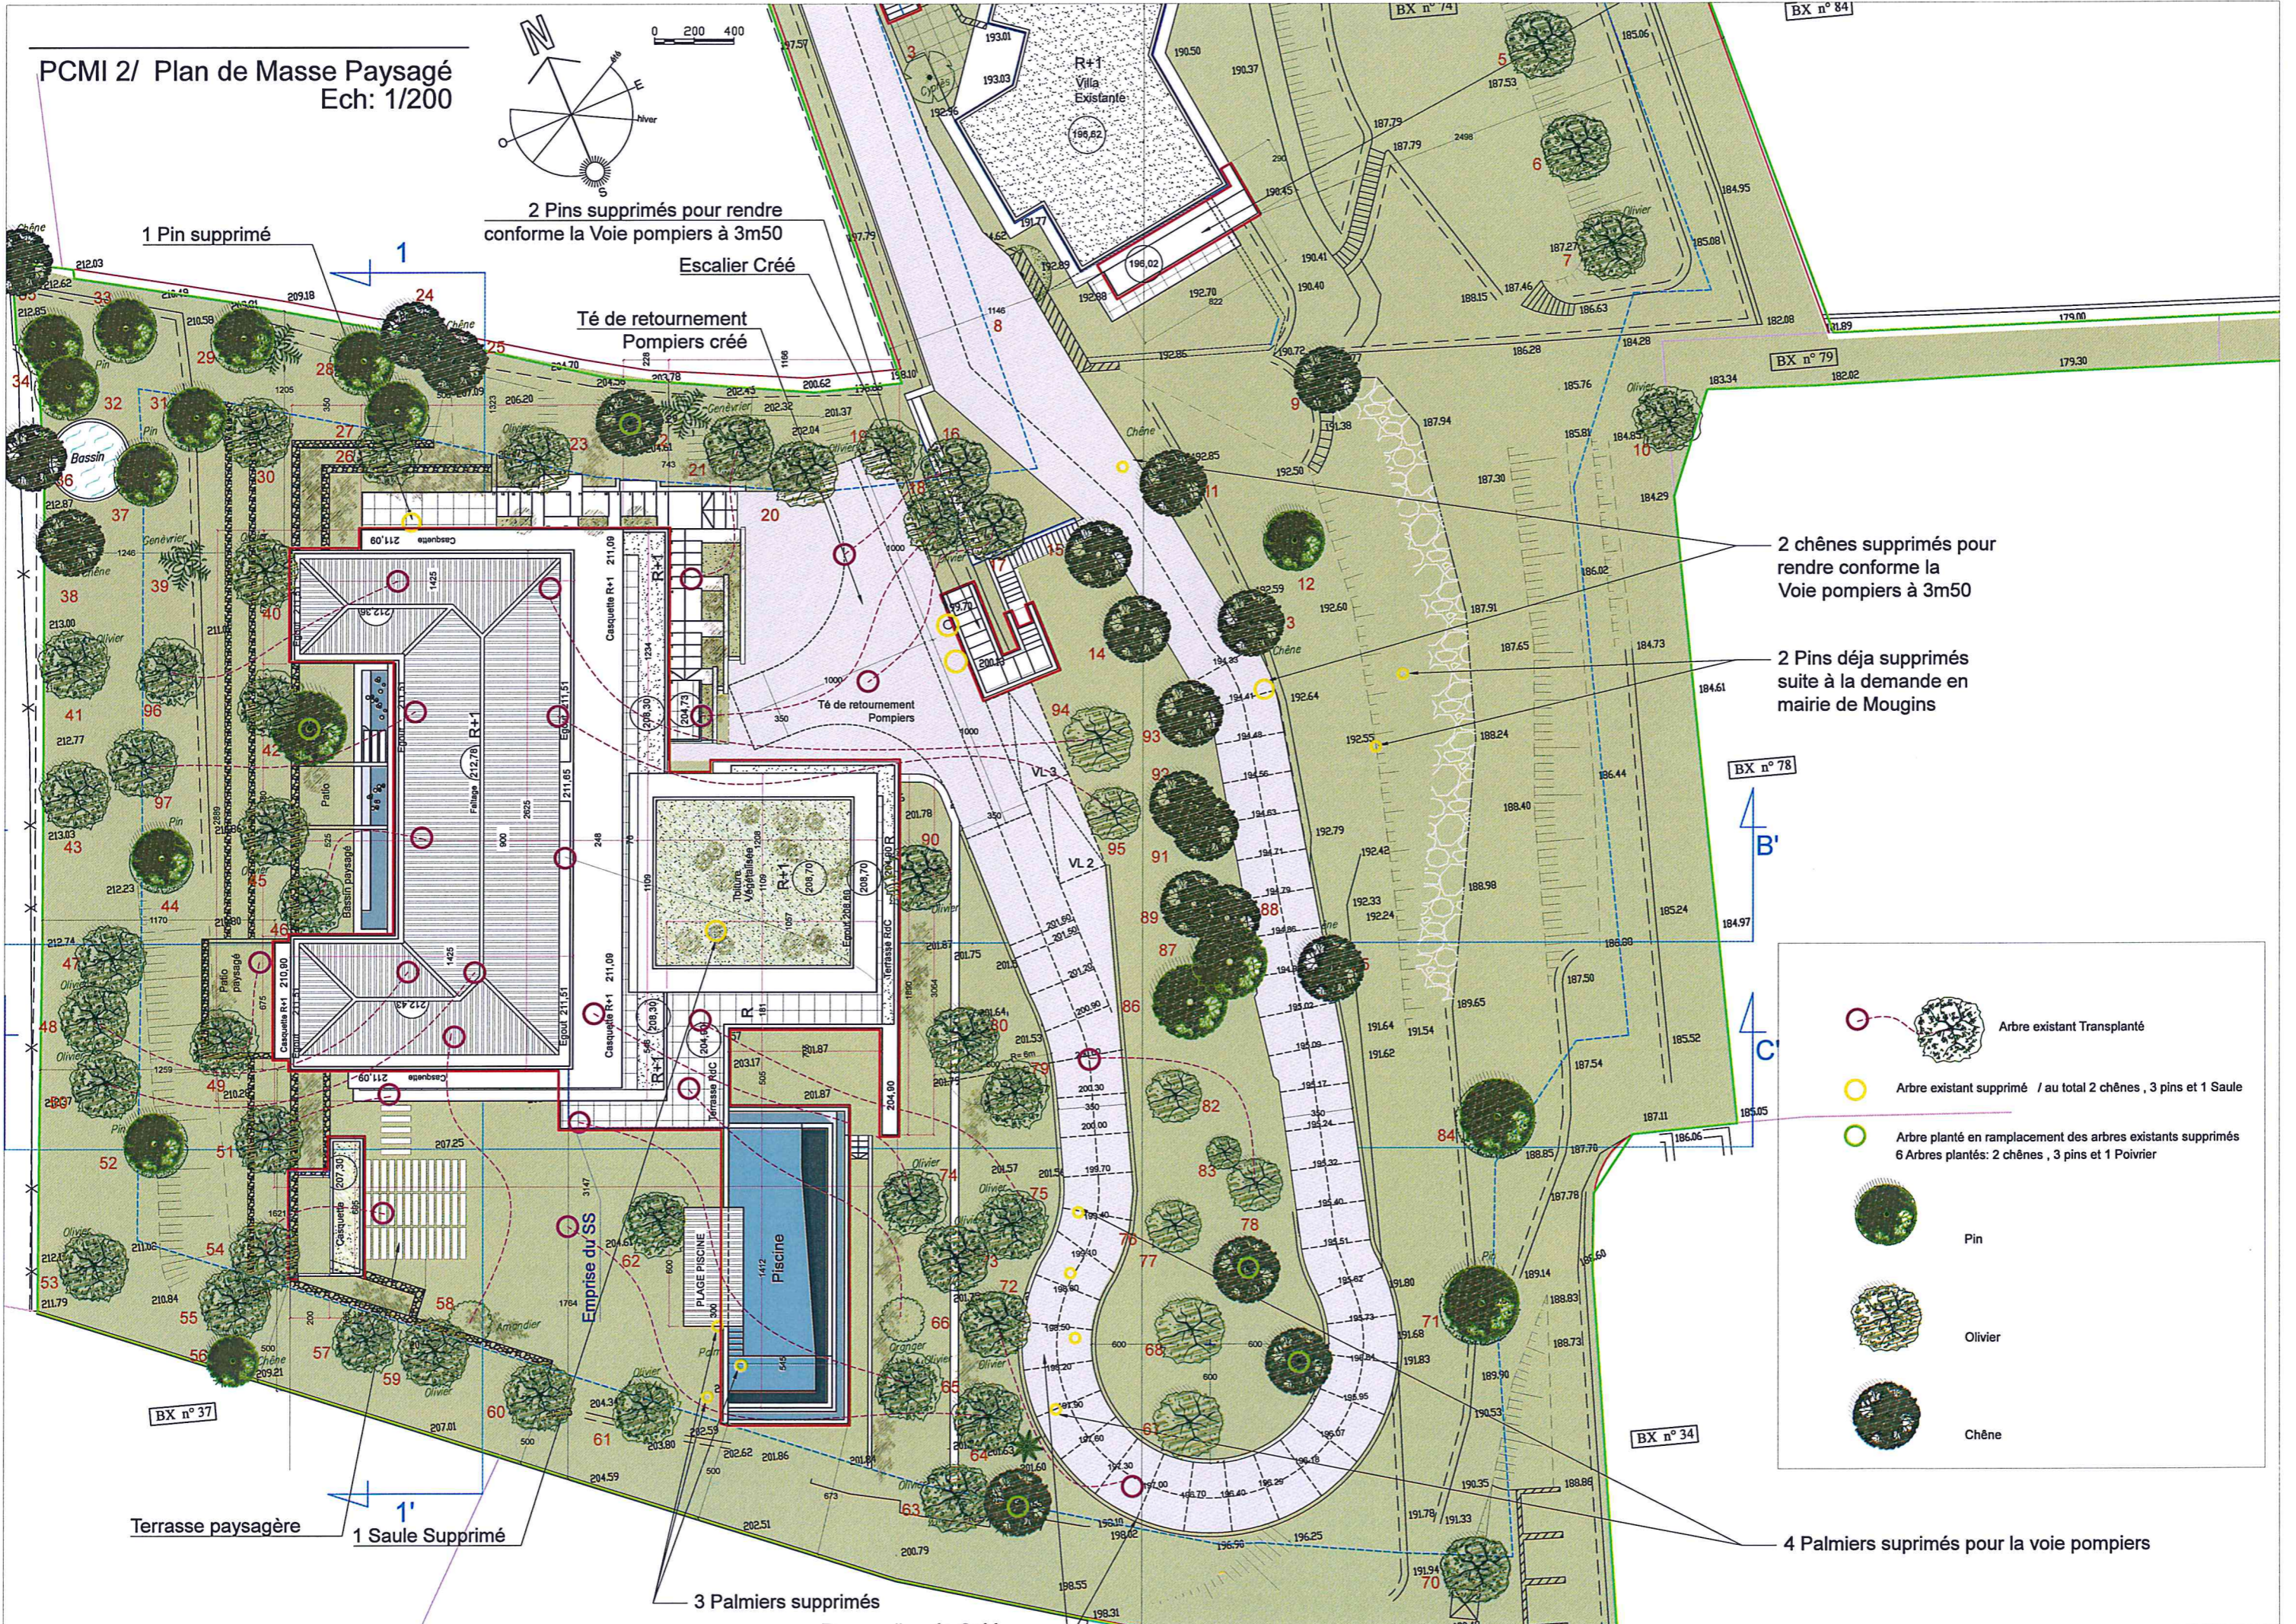




Photo n°1



PCMI 8 : insertion dans le paysage lointain

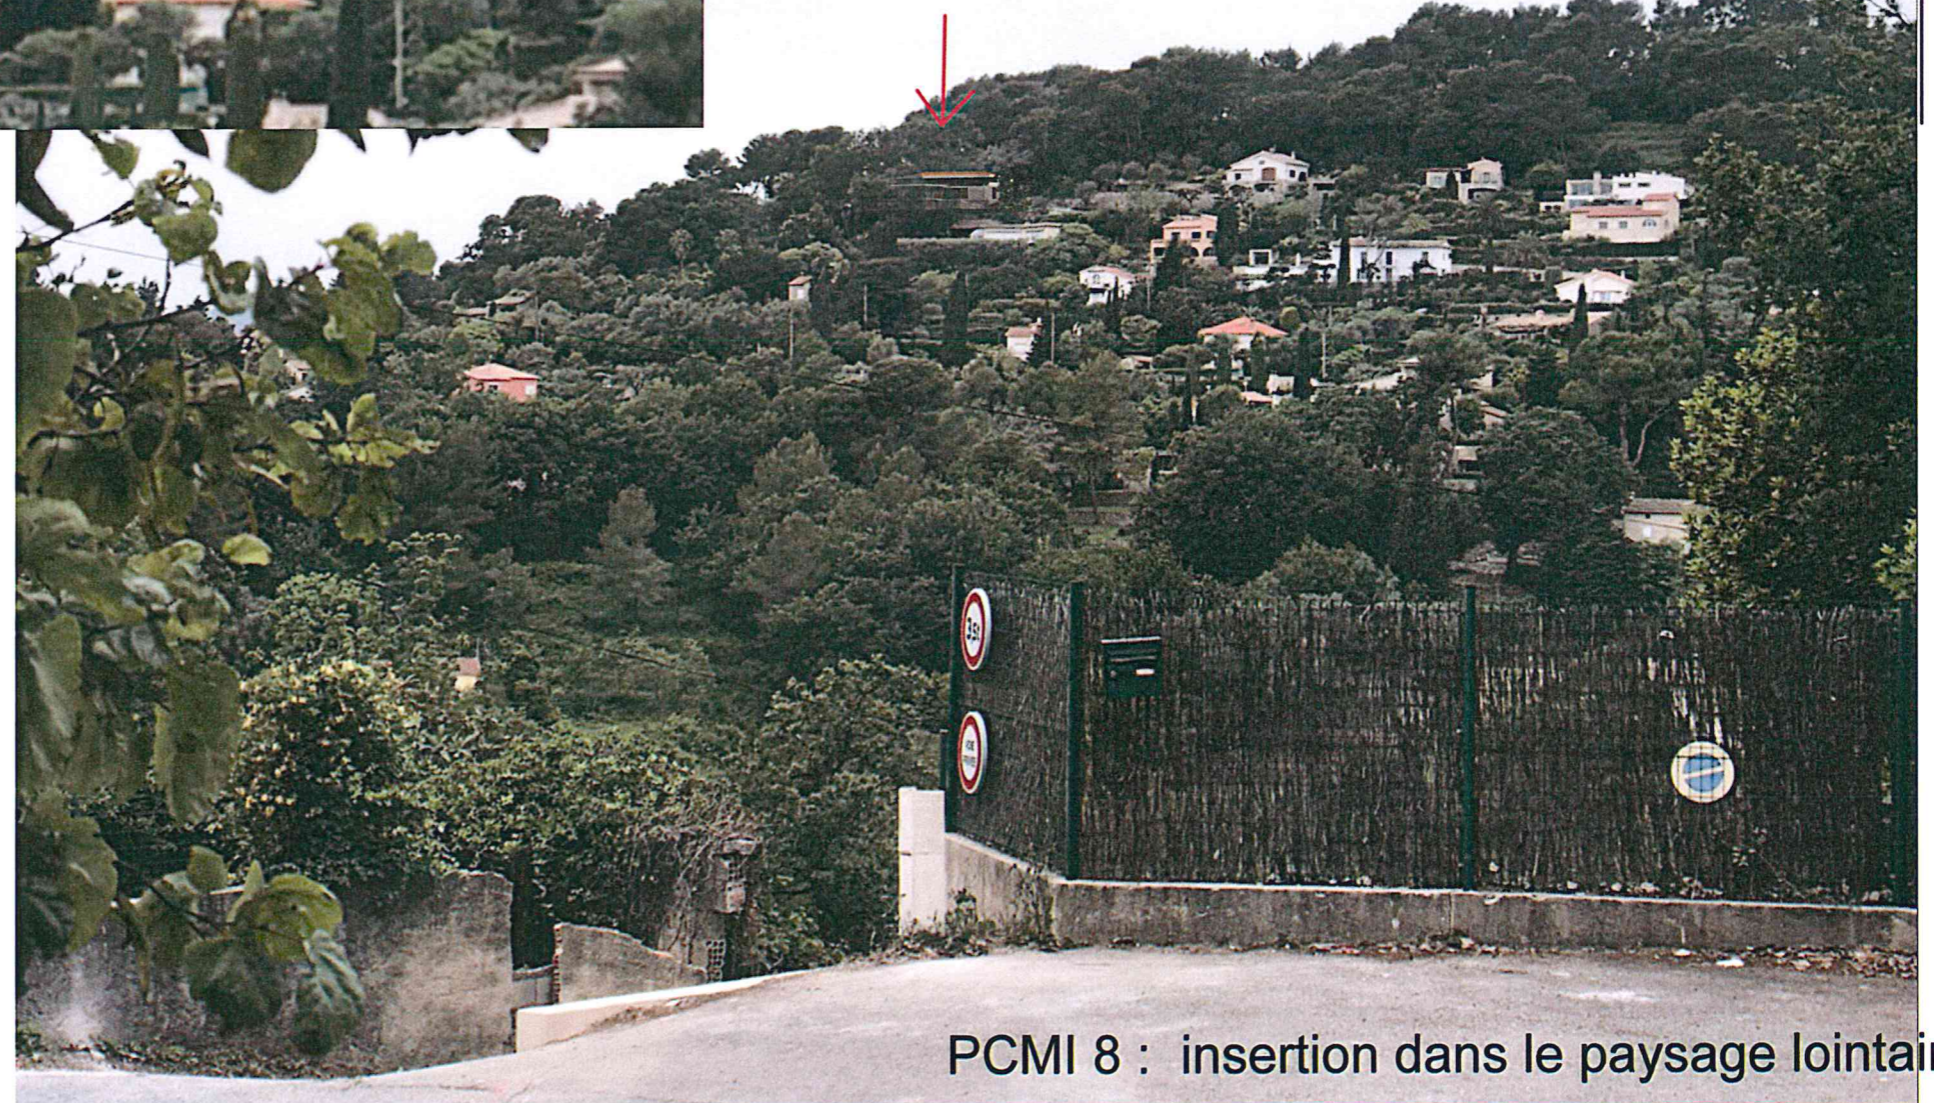

Plot n°2



PCMI 8 : insertion dans le paysage lointain