



COUPE DE TERRAIN EXISTANT
1/500

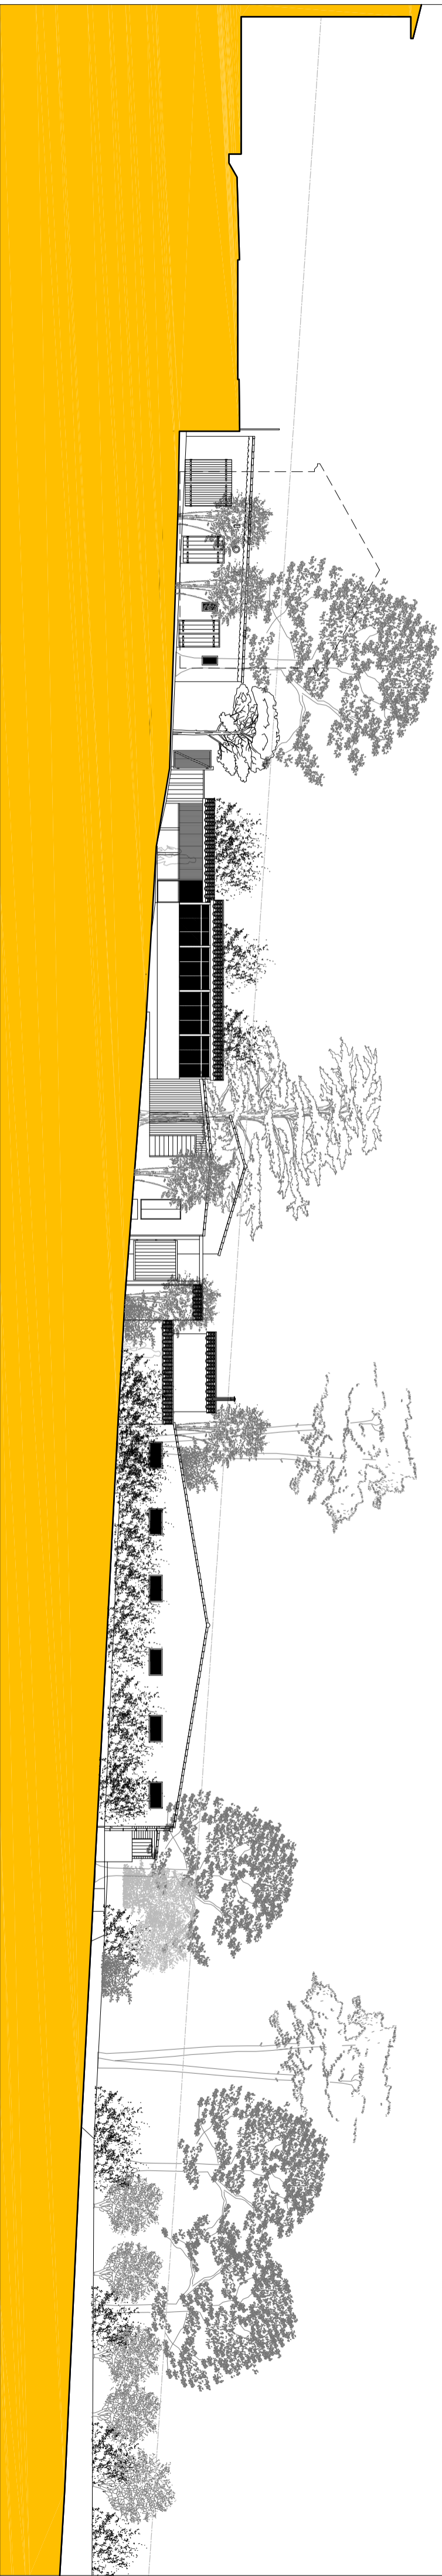


COUPE DE TERRAIN EXISTANT
1/200

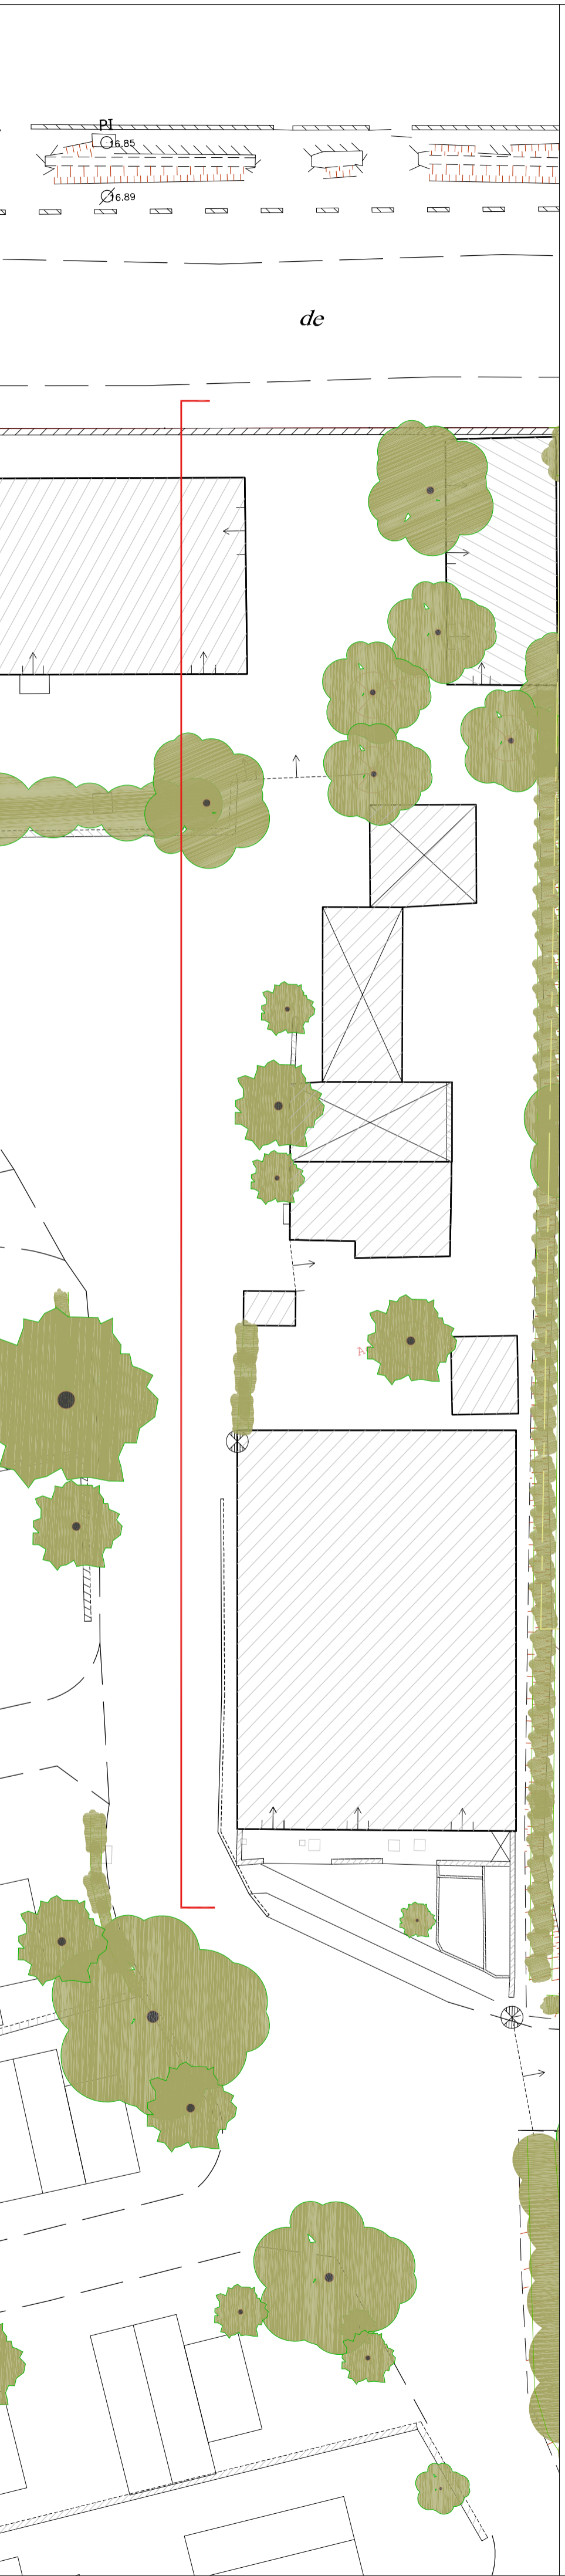

EXTRAIT PLAN EXISTANT

CAMPING LA TOUR FONDUE - PRESQU'ILE DE GIENS
83 400 - HYERES
 MAITRE D'OUVRAGE :
 SA E.L.C.
 153, Route de la Madrague - 83 400 HYERES / T46: 04 94 59 22 86
 MAITRE D'OEUVRE :
 ATELIER SEBASTIEN CORO, architecte du patrimoine
 32, Rue Forçade - 13 006 MARSEILLE

DEMANDE DE PERMIS D'AMENAGER
 AMENAGEMENT - REHABILITATION - RECONSTRUCTION DES
 EQUIPEMENTS EN COHERENCE AVEC LES REGLEMENTS DE
 PROTECTION EN SITE CLASSE
 COUPE SUR LE TERRAIN - ETAT EXISTANT

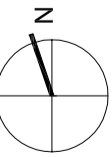N

 Echelle : 1/200
 PA 20
 SEP. 2019