


COUPE TRANSVERSALE AA  
1/100

COUPE BB  
1/100

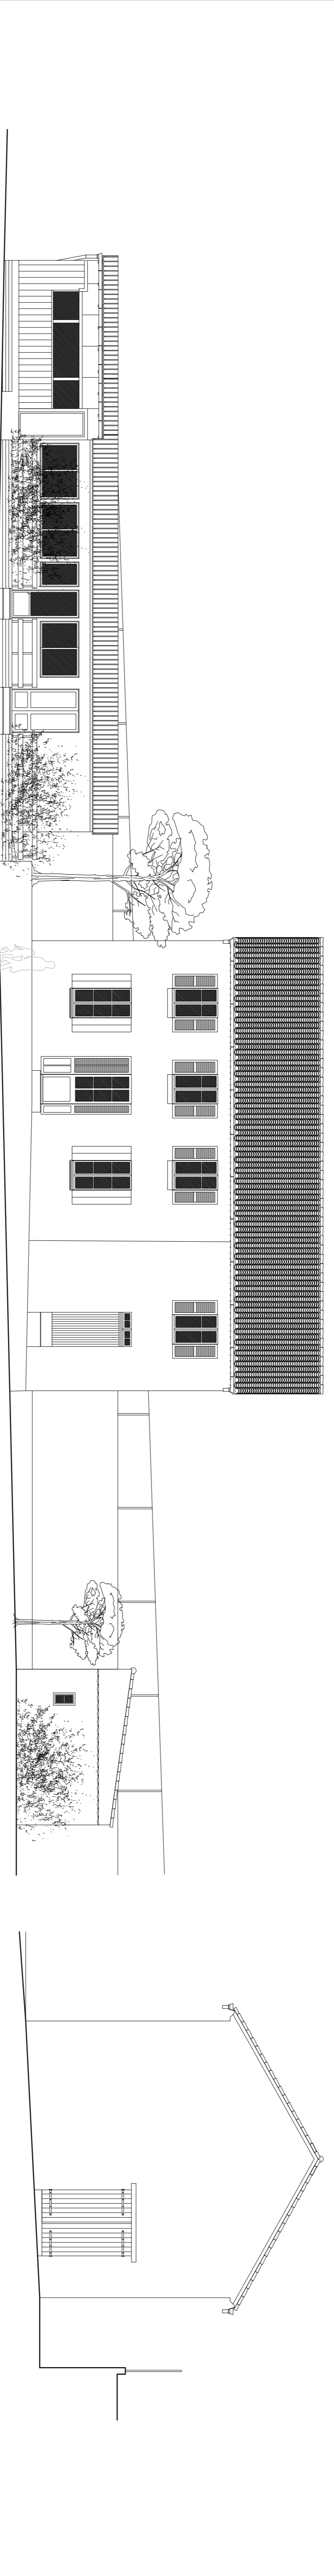

COUPE LONGITUDINALE CC  
1/100

COUPE DD  
1/100



EXTRAIT PLAN EXISTANT

CAMPING LA TOUR FONDUE - PRESQU'ILE DE GIENS  
83 400 - HYERES  
MAÎTRE D'OUVRAGE :  
153, Route de la Madrague - 83 400 HYERES - Tél. 04 94 86 22 86  
MAÎTRE D'ŒUVRE :  
CDBA, architecte et paysagiste  
32, Rue Copernic - 13 000 AUBREVILLE

DEMANDE DE PERMIS D'AMENAGER  
AMENAGEMENT - REHABILITATION - RECONSTRUCTION DES  
EQUIPEMENTS EN CONFORMITE AVEC LES REGLEMENTS DE  
PROTECTION EN SITE CLASSE  
COUPES DE L'EXISTANT

Echelle :  
1/100

DPA

SEP. 2019