



1/ LOCAUX DU PERSONNEL



2/ RECEPTION



3/ RECEPTION




4/ REMISE ET ATELIER



5/ LOCAUX TECHNIQUES



6/ CHAUFFERIE

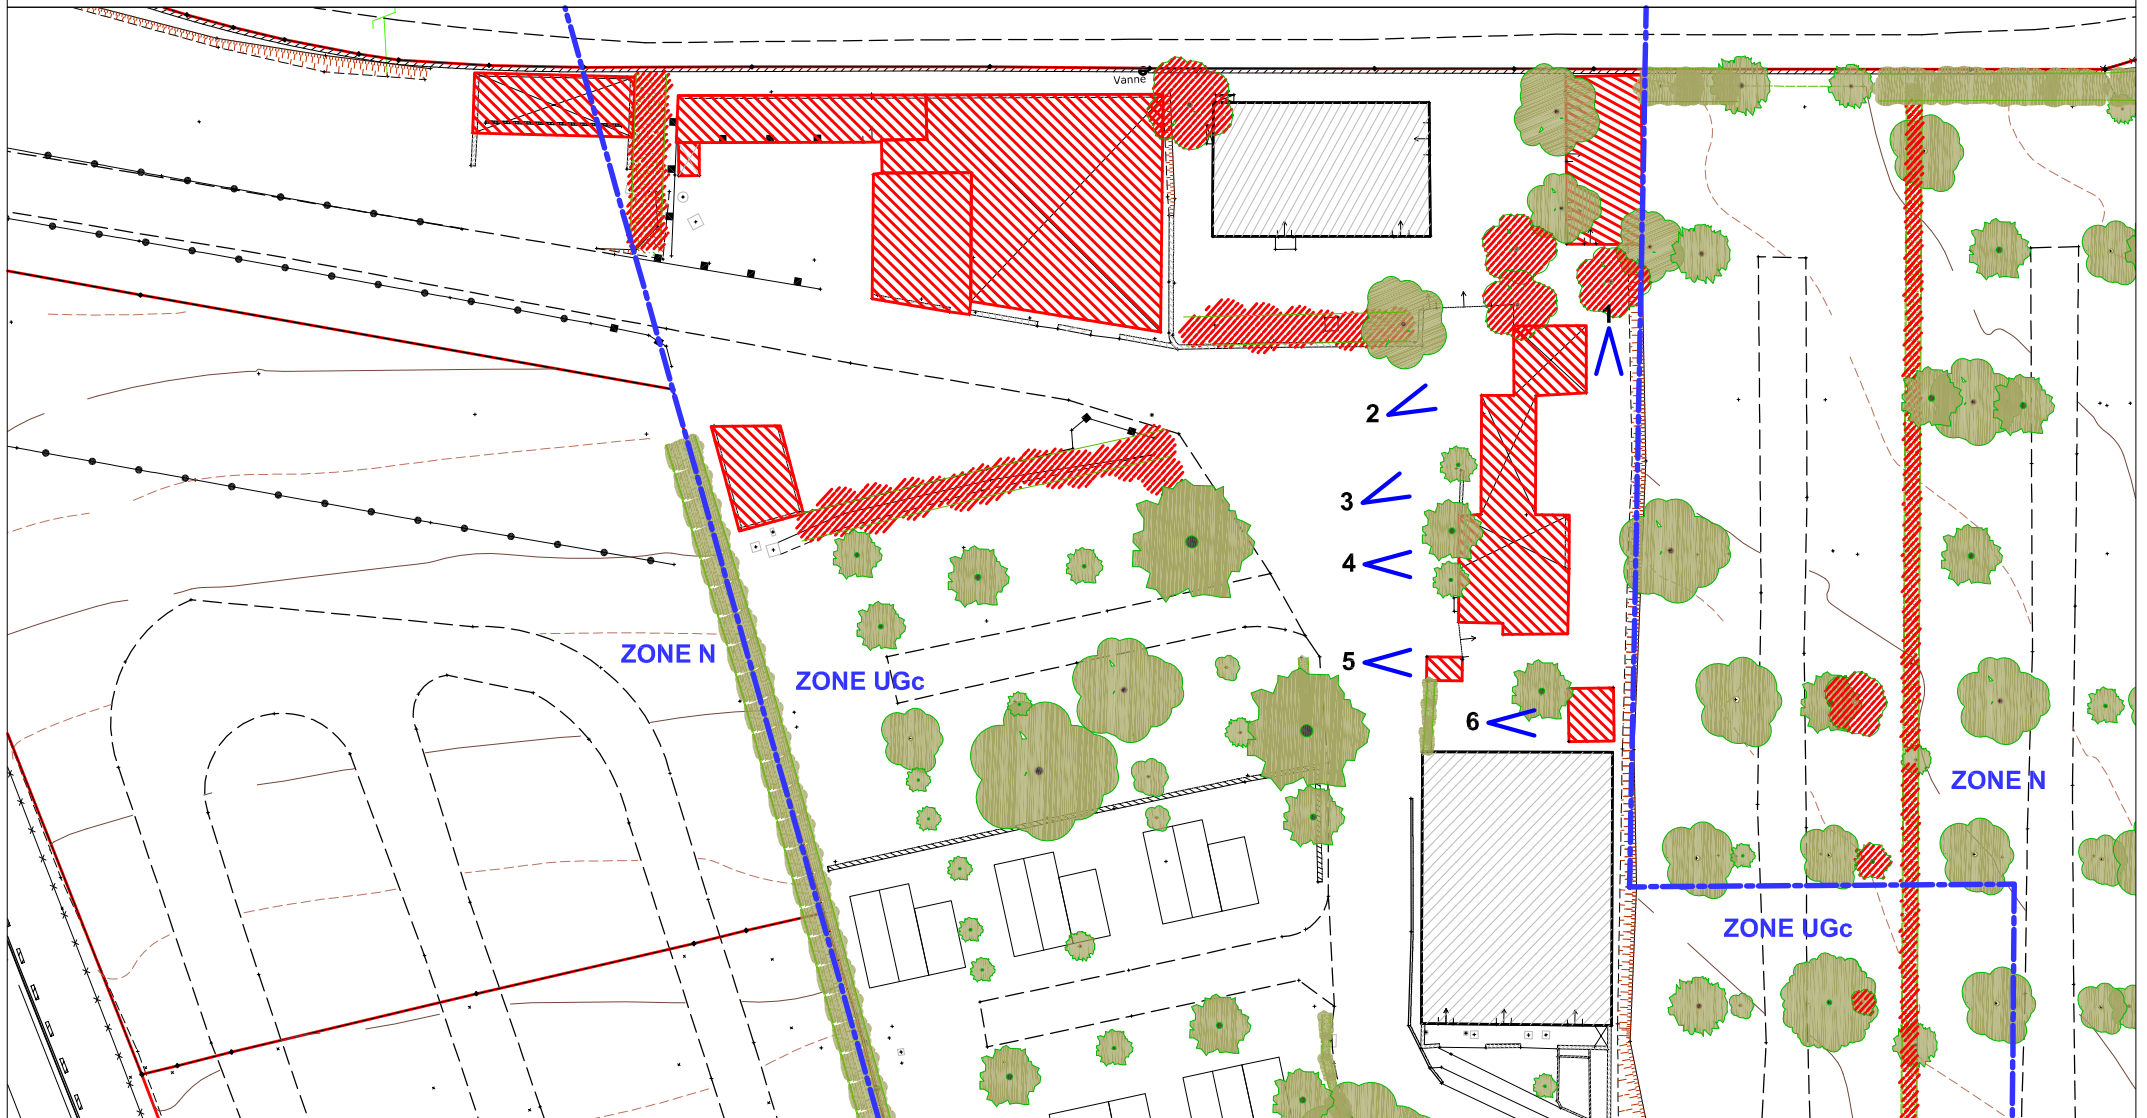

RELEVÉ PHOTOGRAPHIQUE DES PARTIES A DEMOLIR

- 1 Points de vue
- Parties à démolir
- Arbres et haies d'arbustes non conservés

CAMPING LA TOUR FONDUE - PRESQU'ILE DE GIENS
83 400 - HYERES

MAITRE D'OUVRAGE :
SA ELC
153, Route de la Madrague - 83 400 HYERES / Tel: 04 94 58 22 86

MAITRE D'OEUVRE :
ATELIER SEBASTIEN CORD, architecte du patrimoine
32, Rue Fongate - 13 006 MARSEILLE

DEMANDE DE PERMIS D'AMENAGER

AMÉNAGEMENT - RÉHABILITATION - RECONSTRUCTION DES
ÉQUIPEMENTS EN COHÉRENCE AVEC LES RÈGLEMENTS DE
PROTECTION EN SITE CLASSÉ

RELEVÉ PHOTOGRAPHIQUE DES DEMOLITIONS

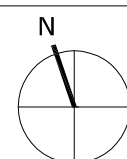


Planche 2 sur 2

A2
(PA39)

SEP. 2019