


POLE LIBERTE // PLAN CADASTRAL
PROJET DE RENOUVELLEMENT URBAIN

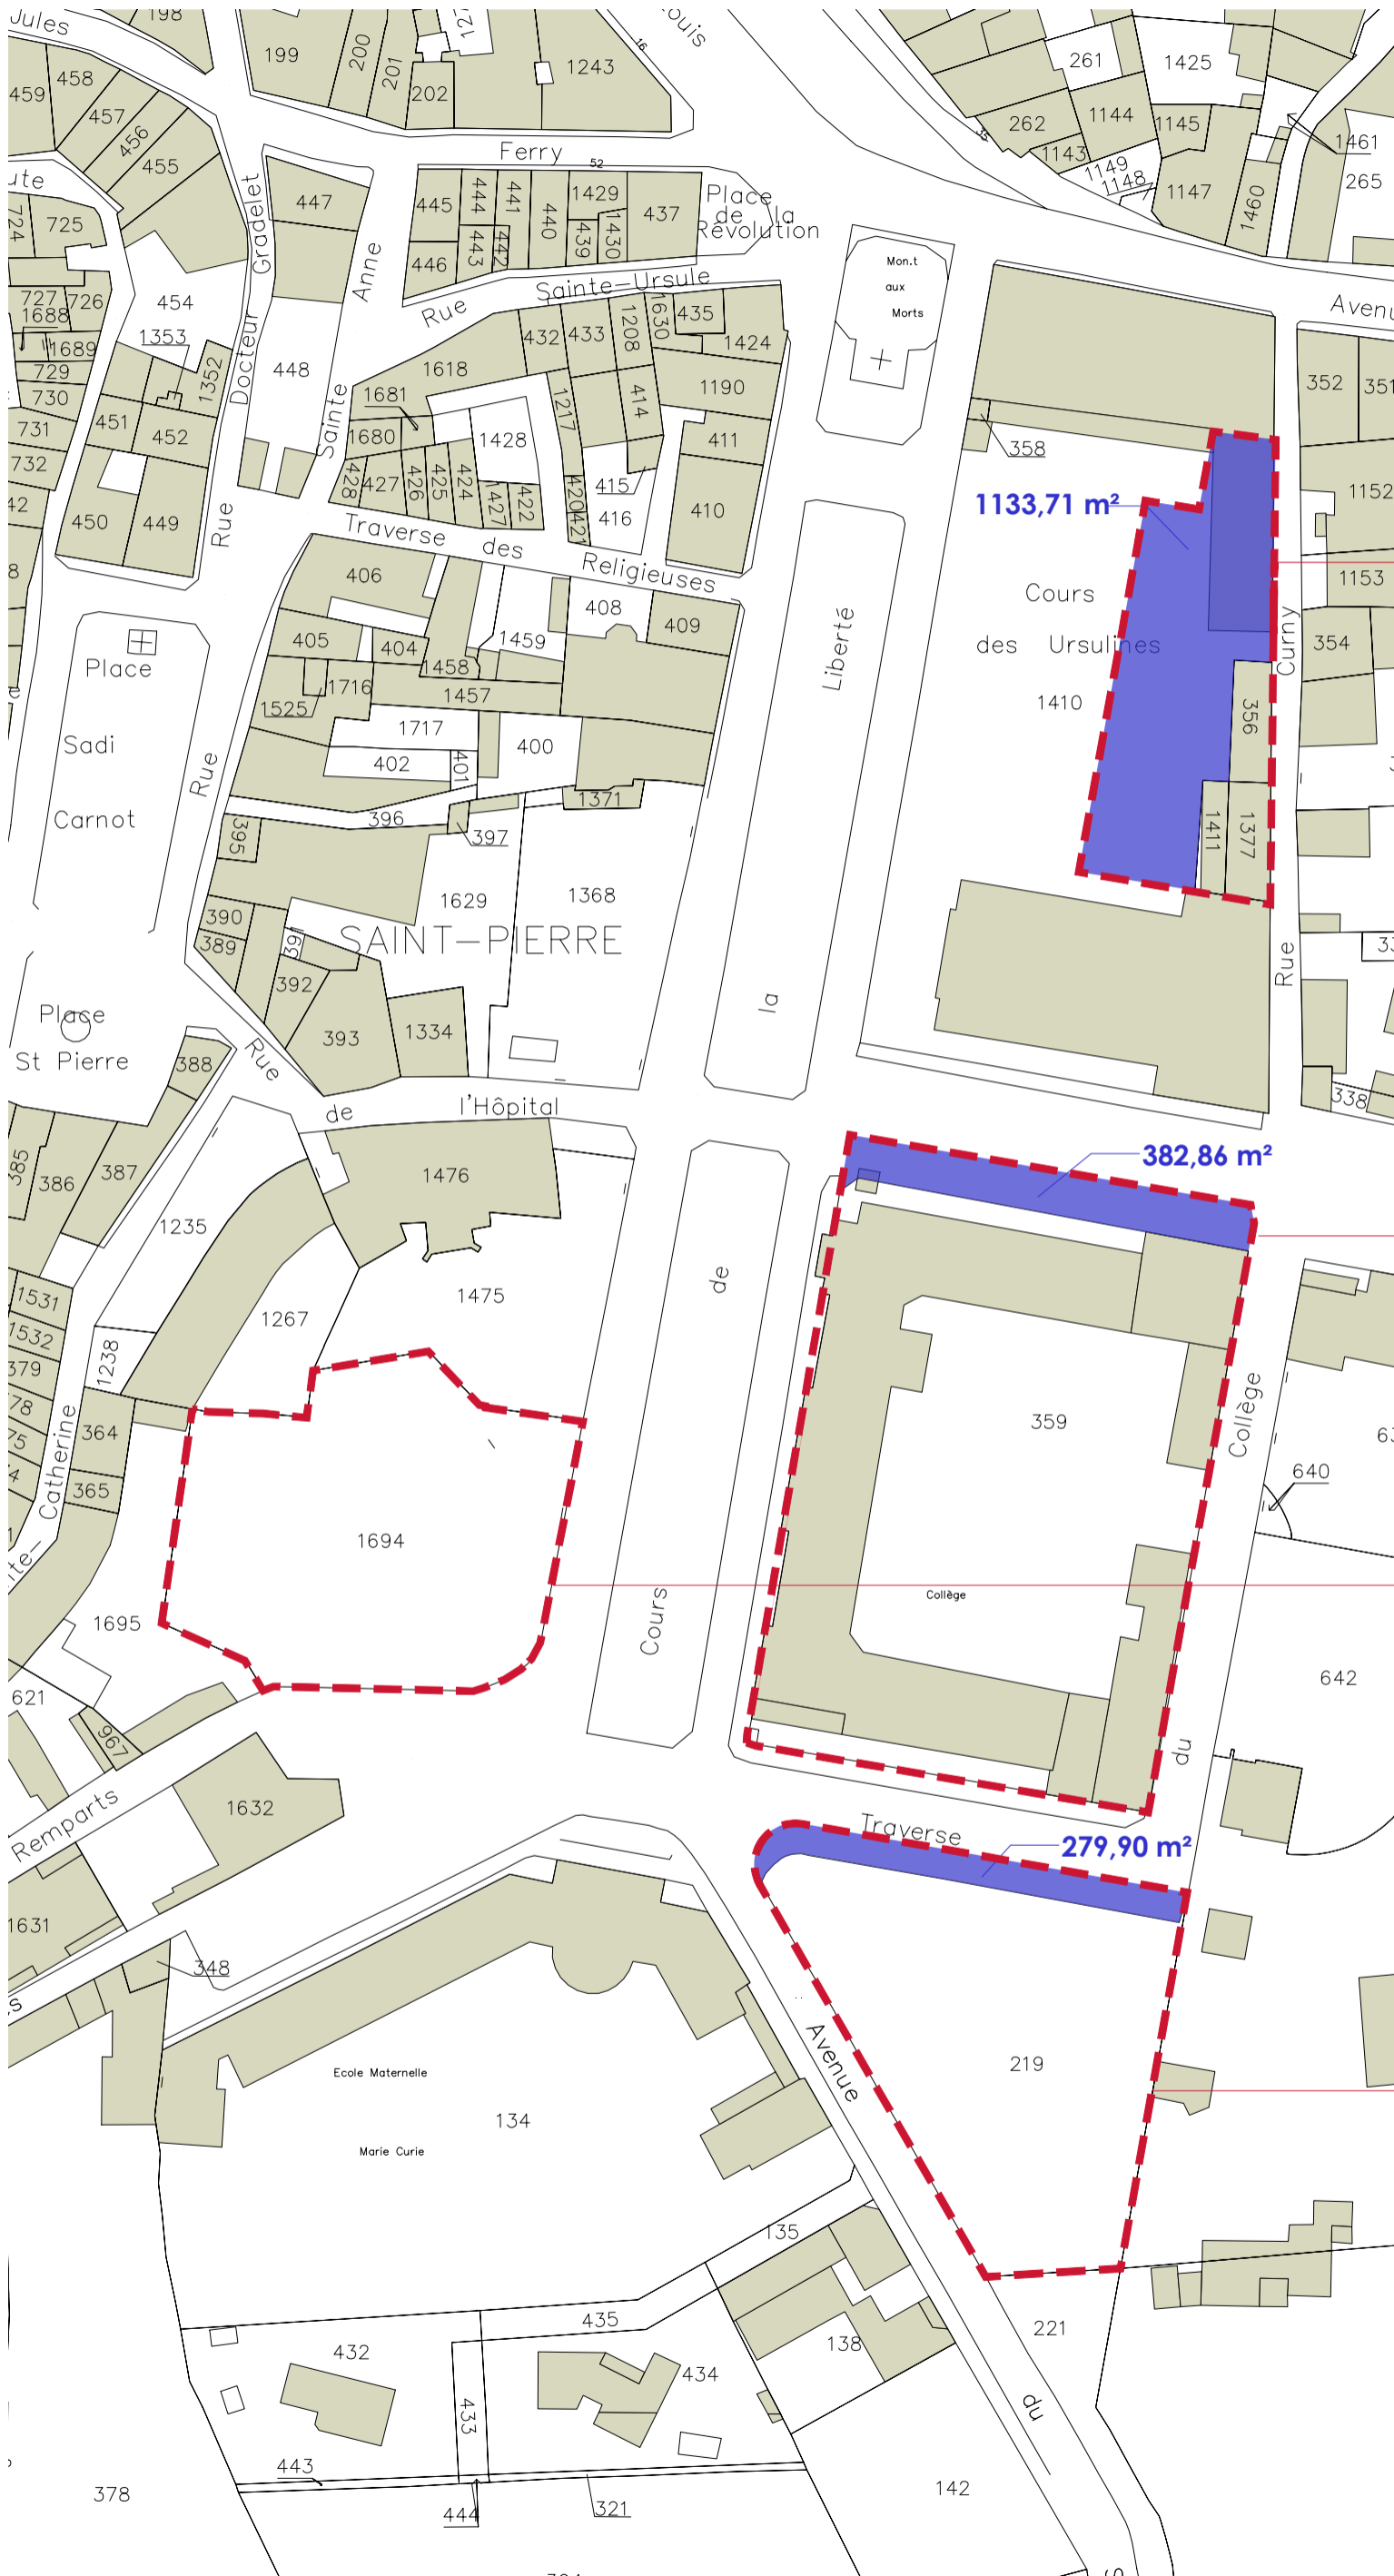

— Limites de cession foncière
— Emprise domaine public à déclasser

LOT 1 - Front bâti place Y. TESTA (ex caserne de pompiers)
Surface indicative de 1411.09 m² composée :
- parcelle 000 AV 1410 partielle pour 1 133.71 m² env.
- parcelle 000 AV 1377 totale pour 108.09 m² env.
- parcelle 000 AV 1411 totale pour 66.64 m² env.
- parcelle 000 AV 356 totale pour 102.65 m² env.

LOT 2 - Collège Liberté
Surface indicative de 5 358.81 m² composée :
- parcelle 000 AV 359 totale pour 4 975.95 m² env.
- domaine public à déclasser pour 382.86 m² env.

LOT 4 - Parking Suau
Surface indicative de 2 318.91 m² composée :
- parcelle 000 AV 1694 totale pour 2 318.91 m² env.

LOT 3 - Résidence Service Sénior
Surface indicative de 5 358.1 m² composée :
- parcelle 000 AS 219 totale pour 2 317.09 m² env.
- domaine public à déclasser pour 279.9 m² env.