







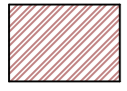
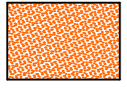


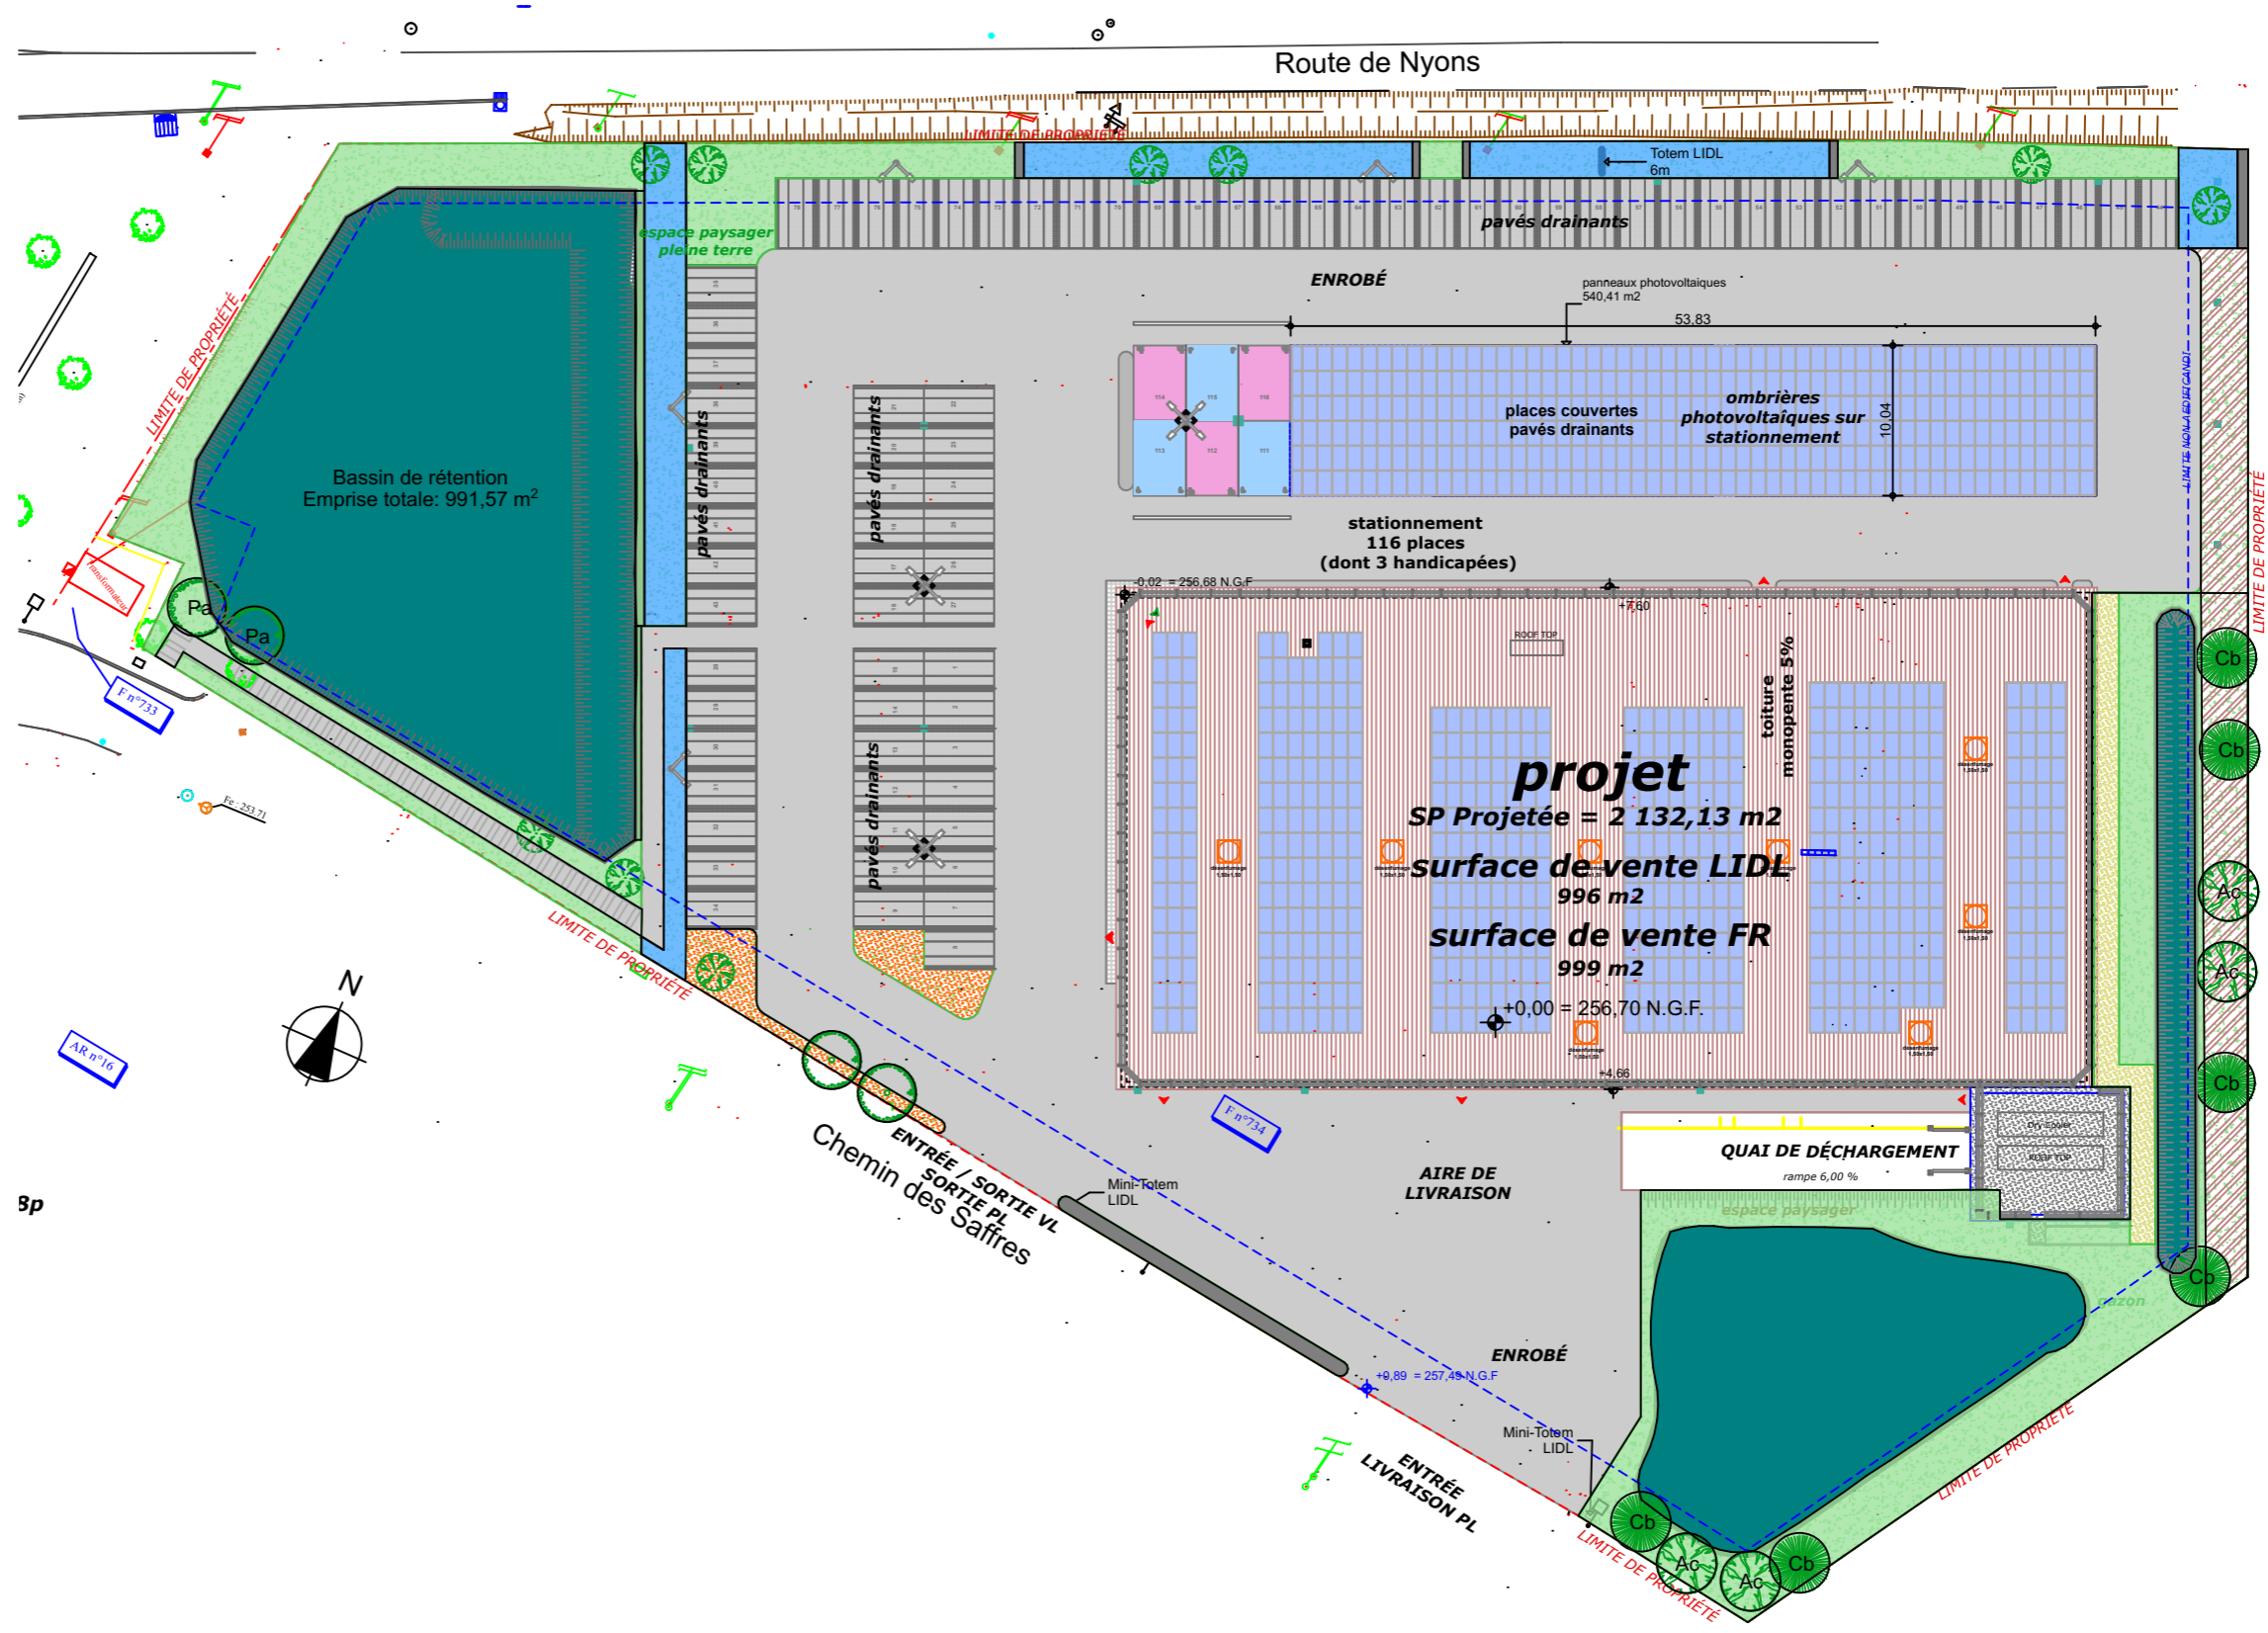

ANNEXE 4

PLAN MASSE



LÉGENDE EV

-  Acer campestre
-  Prunus avium - cèpée multitronc
-  Carpinus betulus
-  Gabions
-  Lavandula angustifolia
-  semis de prairie
30kg/ha
-  Couvre-sol et arbustes
Ligustrum vulgare
Carpinus betulus
Viburnum opulus
Paillage
-  **Graminées**
Stipa gigantea
Imperata cylindra 'Red Baron'
Miscanthus sinensis 'August Feder'
Pennisetum alopecuroides
Perovskia atriplicifolia
Paillage
-  **Hélophytes**
Equisetum hyemale
carex pendula
lithrum salicaria
Typha latifolia
Phragmites australis

Ouvrage : Construction d'une surface commerciale Route de Nyons - 84 600 VALRÉAS		Maître d'ouvrage : SNC LIDL		Signature maître d'ouvrage		Maître d'Oeuvre Arck'In'Tech 42 BIS, Route nationale 69 420 CONDRIEU Tél : 04-74-48-27-70 mail : Arck.In.Tech@gmail.com		Architecte DPLG CARRILLO Pascal Rue Georges PETIT 07 250 LE POUZIN Tél : 04-75-85-97-27 mail : pascalcarrillo@sfr.fr		Signature architecte 			
N° de plan : PC2	Titre : masse - espaces verts projet	Echelle : 1:500	Format : A3	N° de projet : 18/254	Phase du projet : PC	Date : 18/10/2019	Révision : A						