

Maître d'ouvrage :

REGIE DES TRANSPORTS DE MARSEILLE




Département INFRA – Opérations infrastructures
80, boulevard du Métro
13013 MARSEILLE

ANNEXE 2

PLAN DE SITUATION DU PROJET

ECHELLE : 1/25000

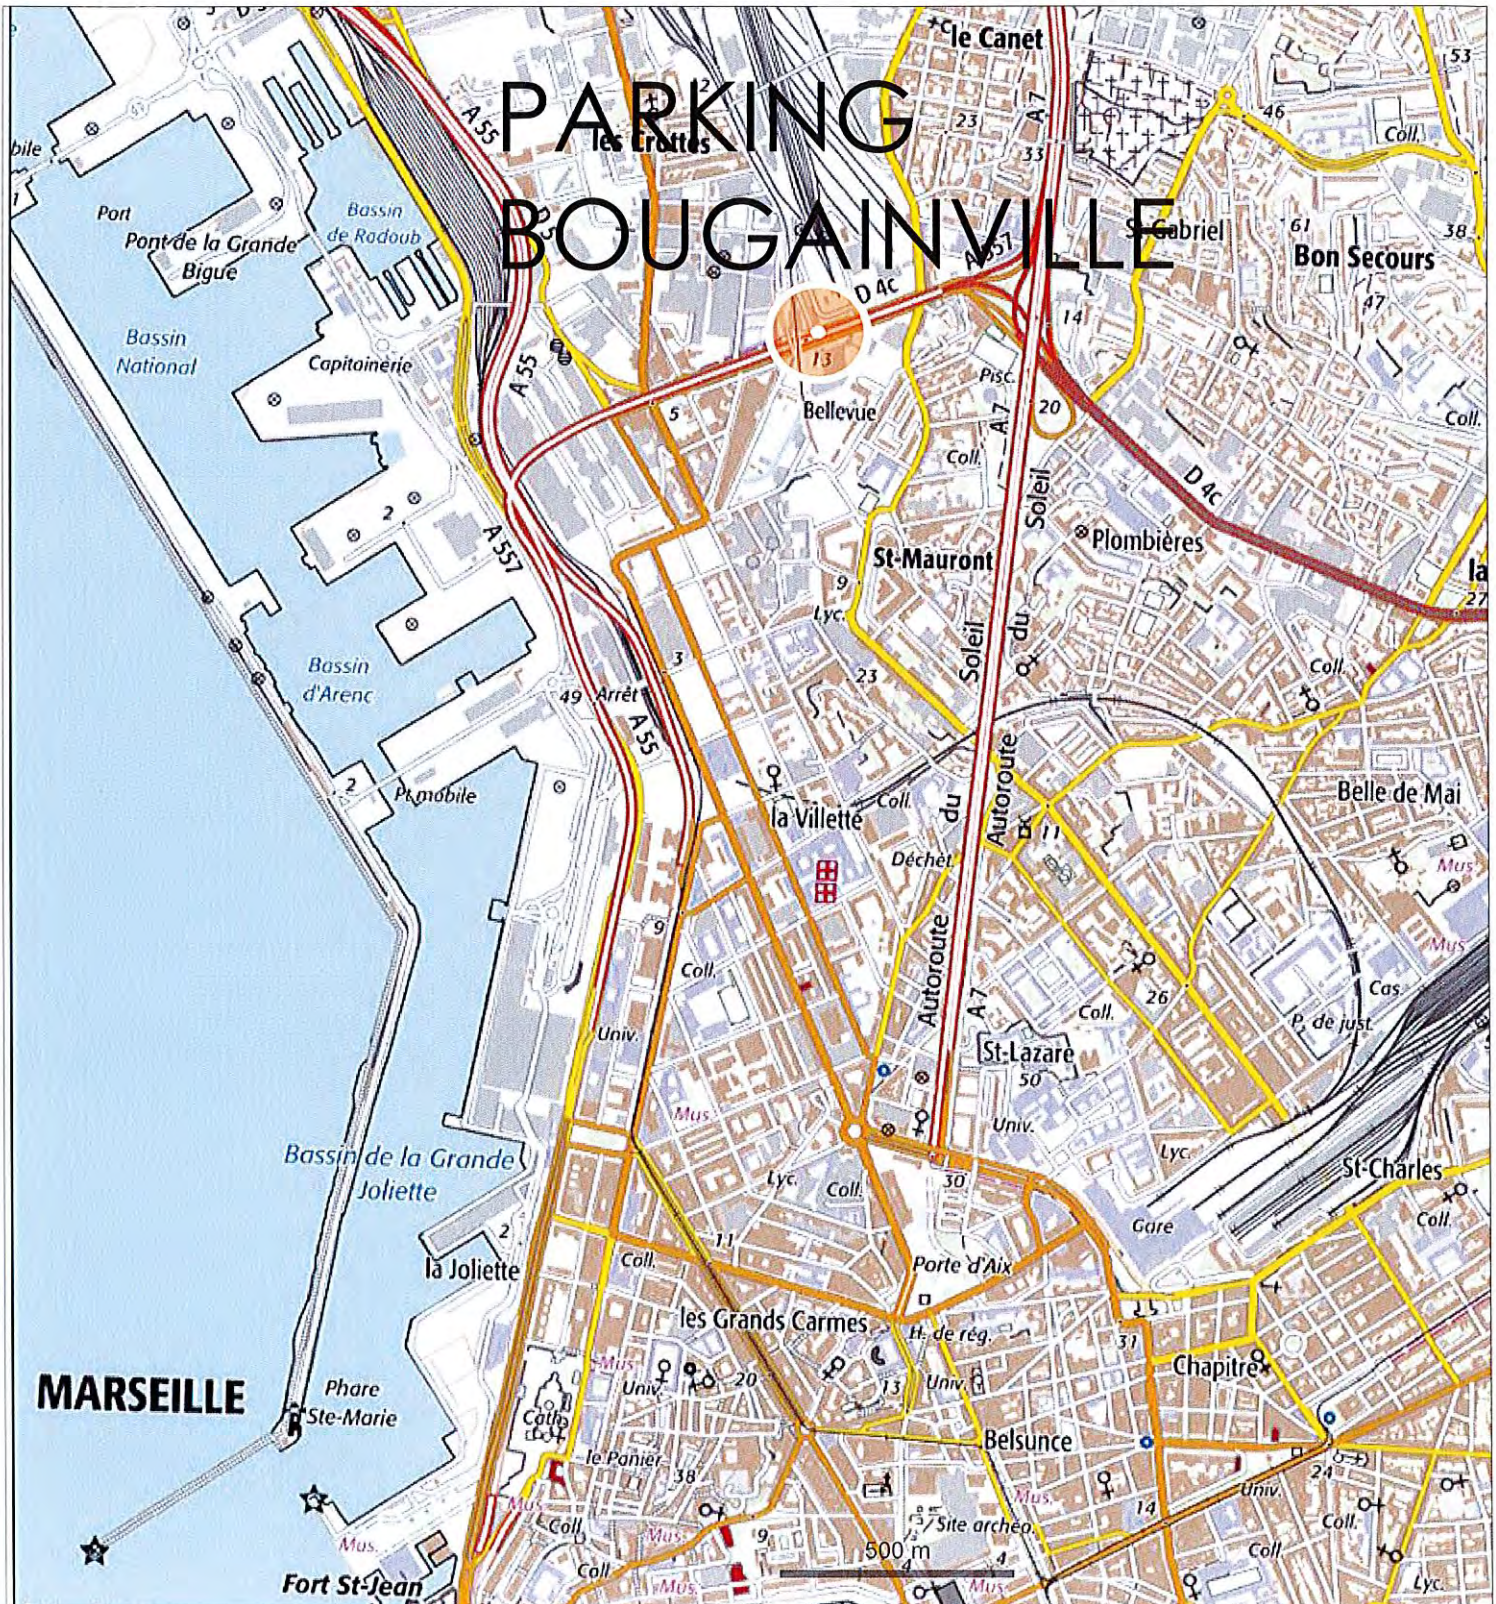

Maître d'ouvrage :

REGIE DES TRANSPORTS DE MARSEILLE




Département INFRA – Opérations infrastructures
80, boulevard du Métro
13013 MARSEILLE

ANNEXE 3

VISUELS DE LA ZONE GEOGRAPHIQUE ET LOCALISATION GEOGRAPHIQUE

Photos prises le 29 Juillet 2019

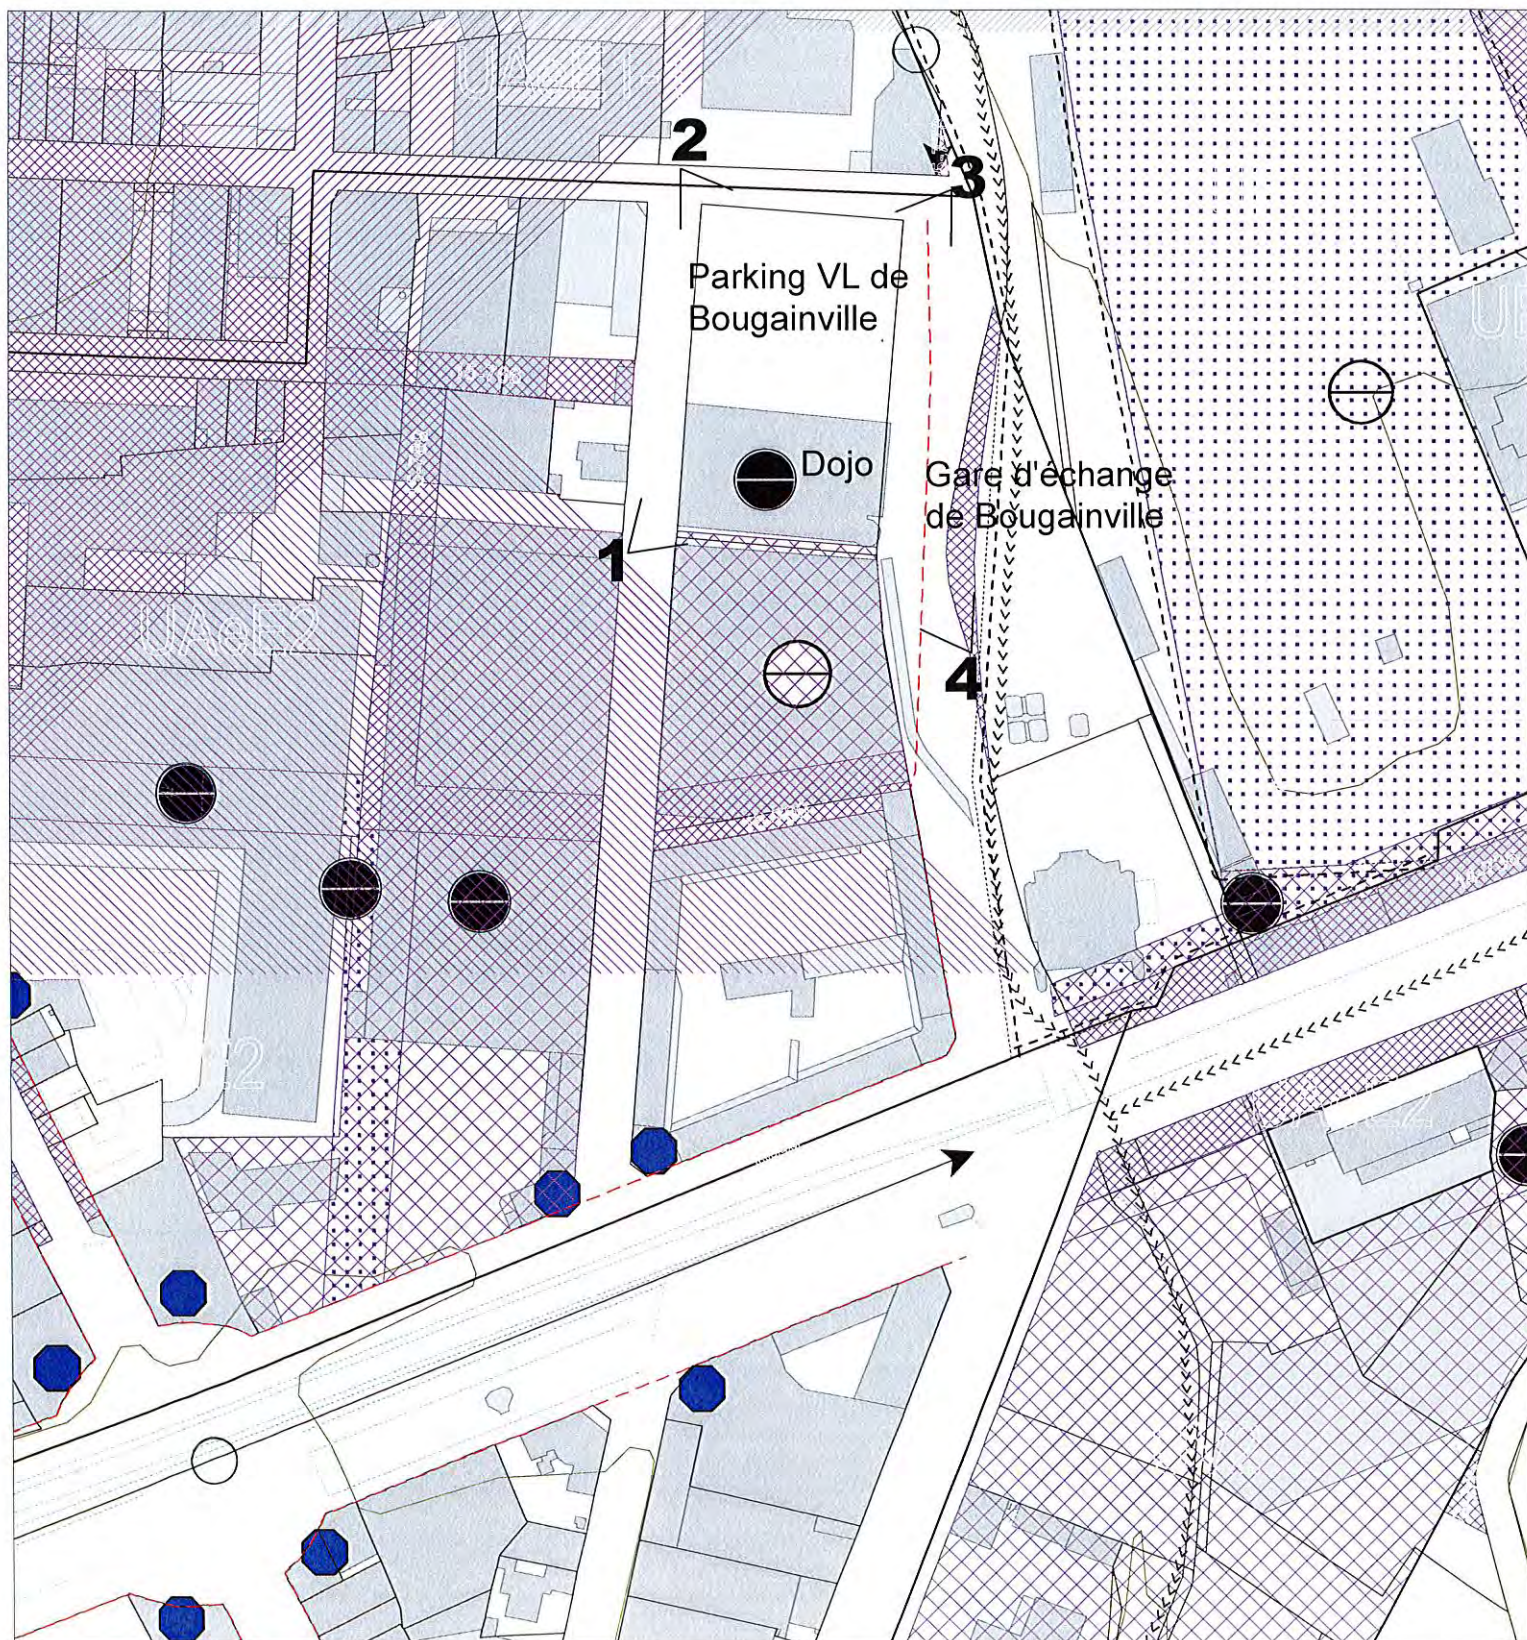

Photographie n°1



Photographie n°2



Photographie n°3



Photographie n°4



Maître d'ouvrage :


REGIE DES TRANSPORTS DE MARSEILLE




Département INFRA – Opérations infrastructures
80, boulevard du Métro
13013 MARSEILLE

ANNEXE 4

PLAN PROJET DU REAMENAGEMENT DU PARKING DE BOUGAINVILLE

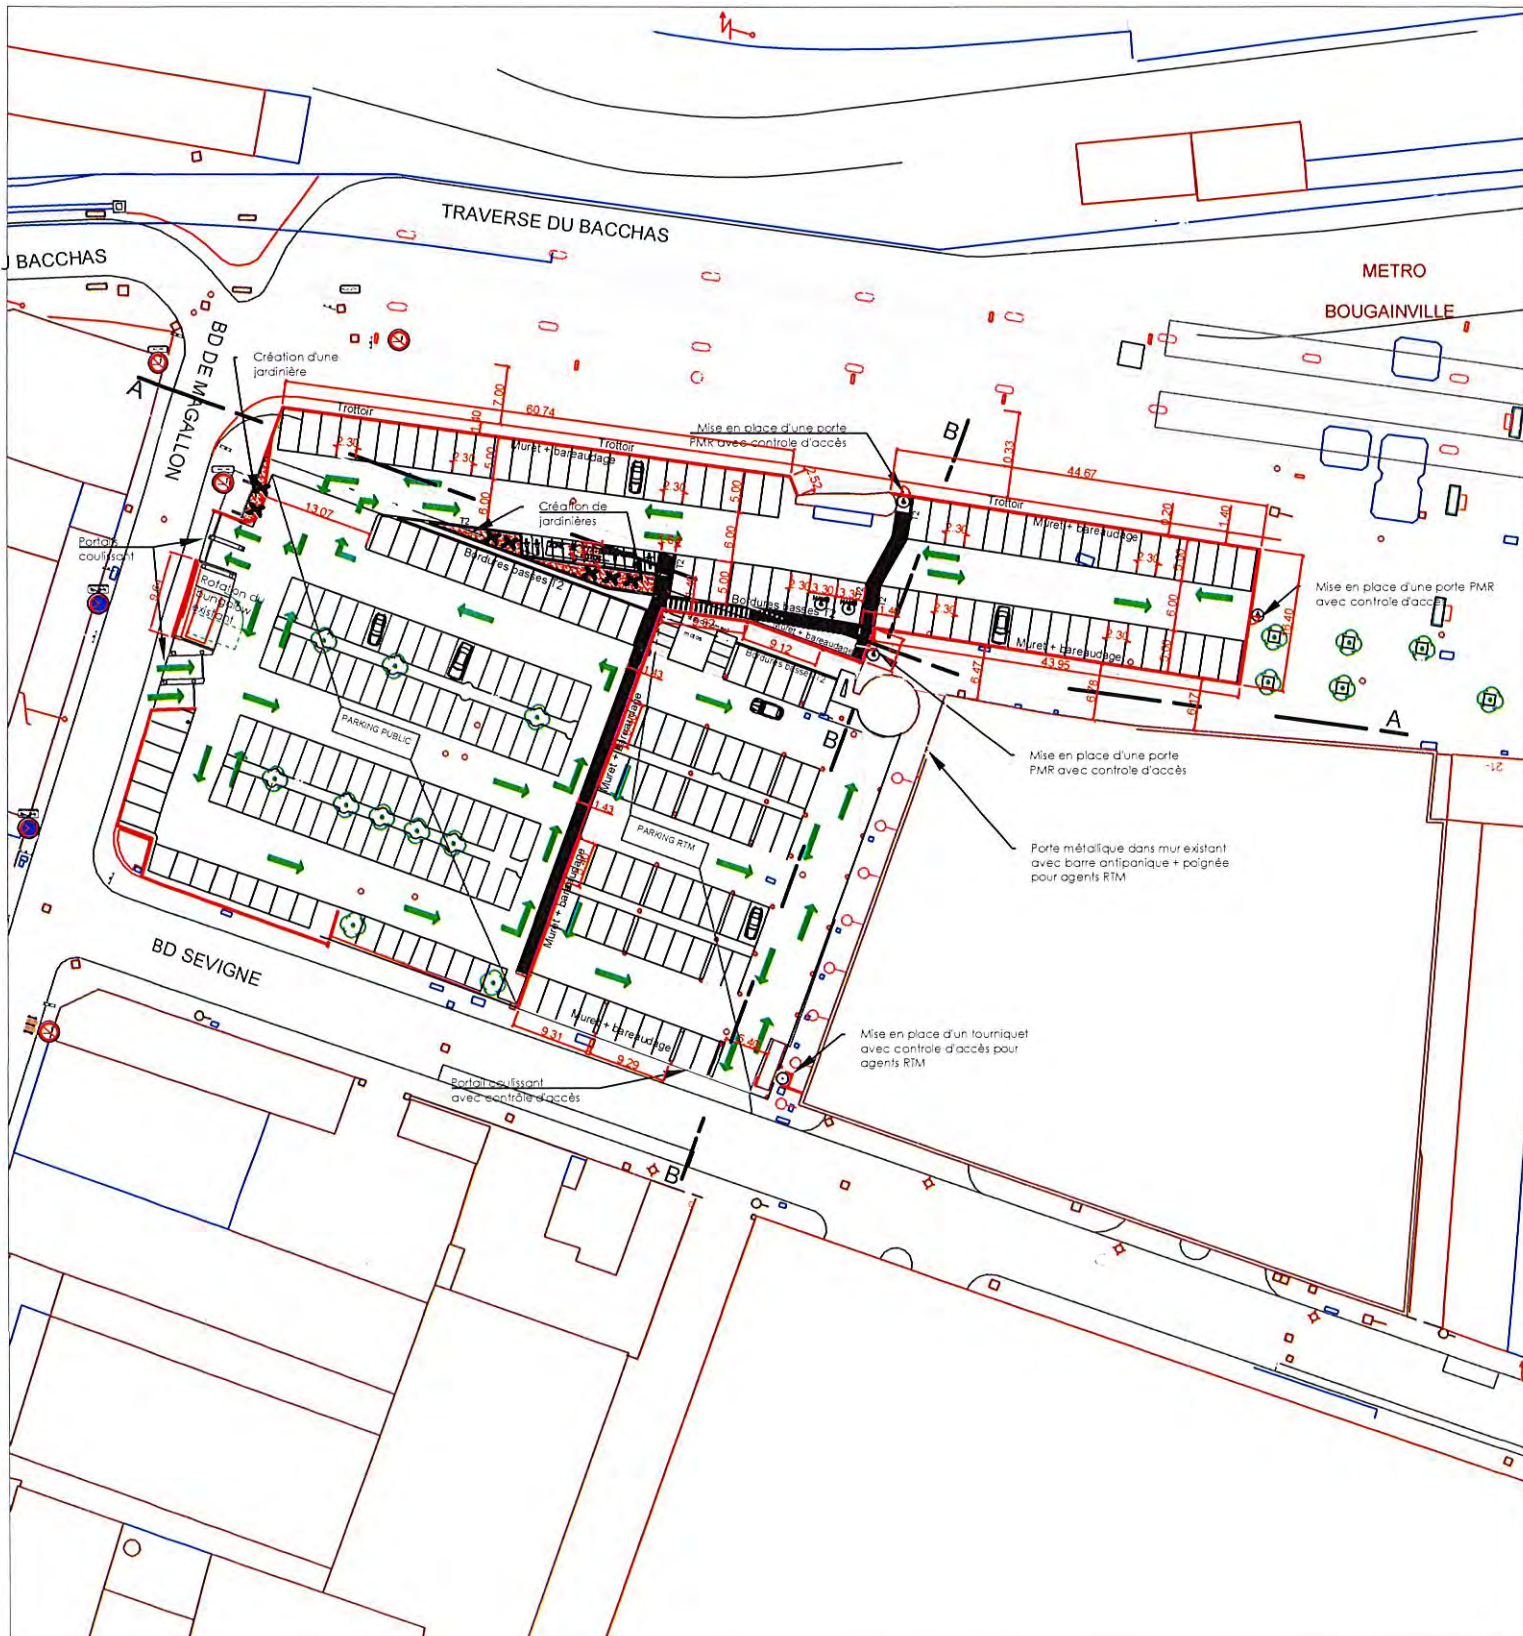

**PLAN PROJET DE REAMENAGEMENT
DU PARKING P+R DE BOUGAINVILLE
DETAIL GRILLE**

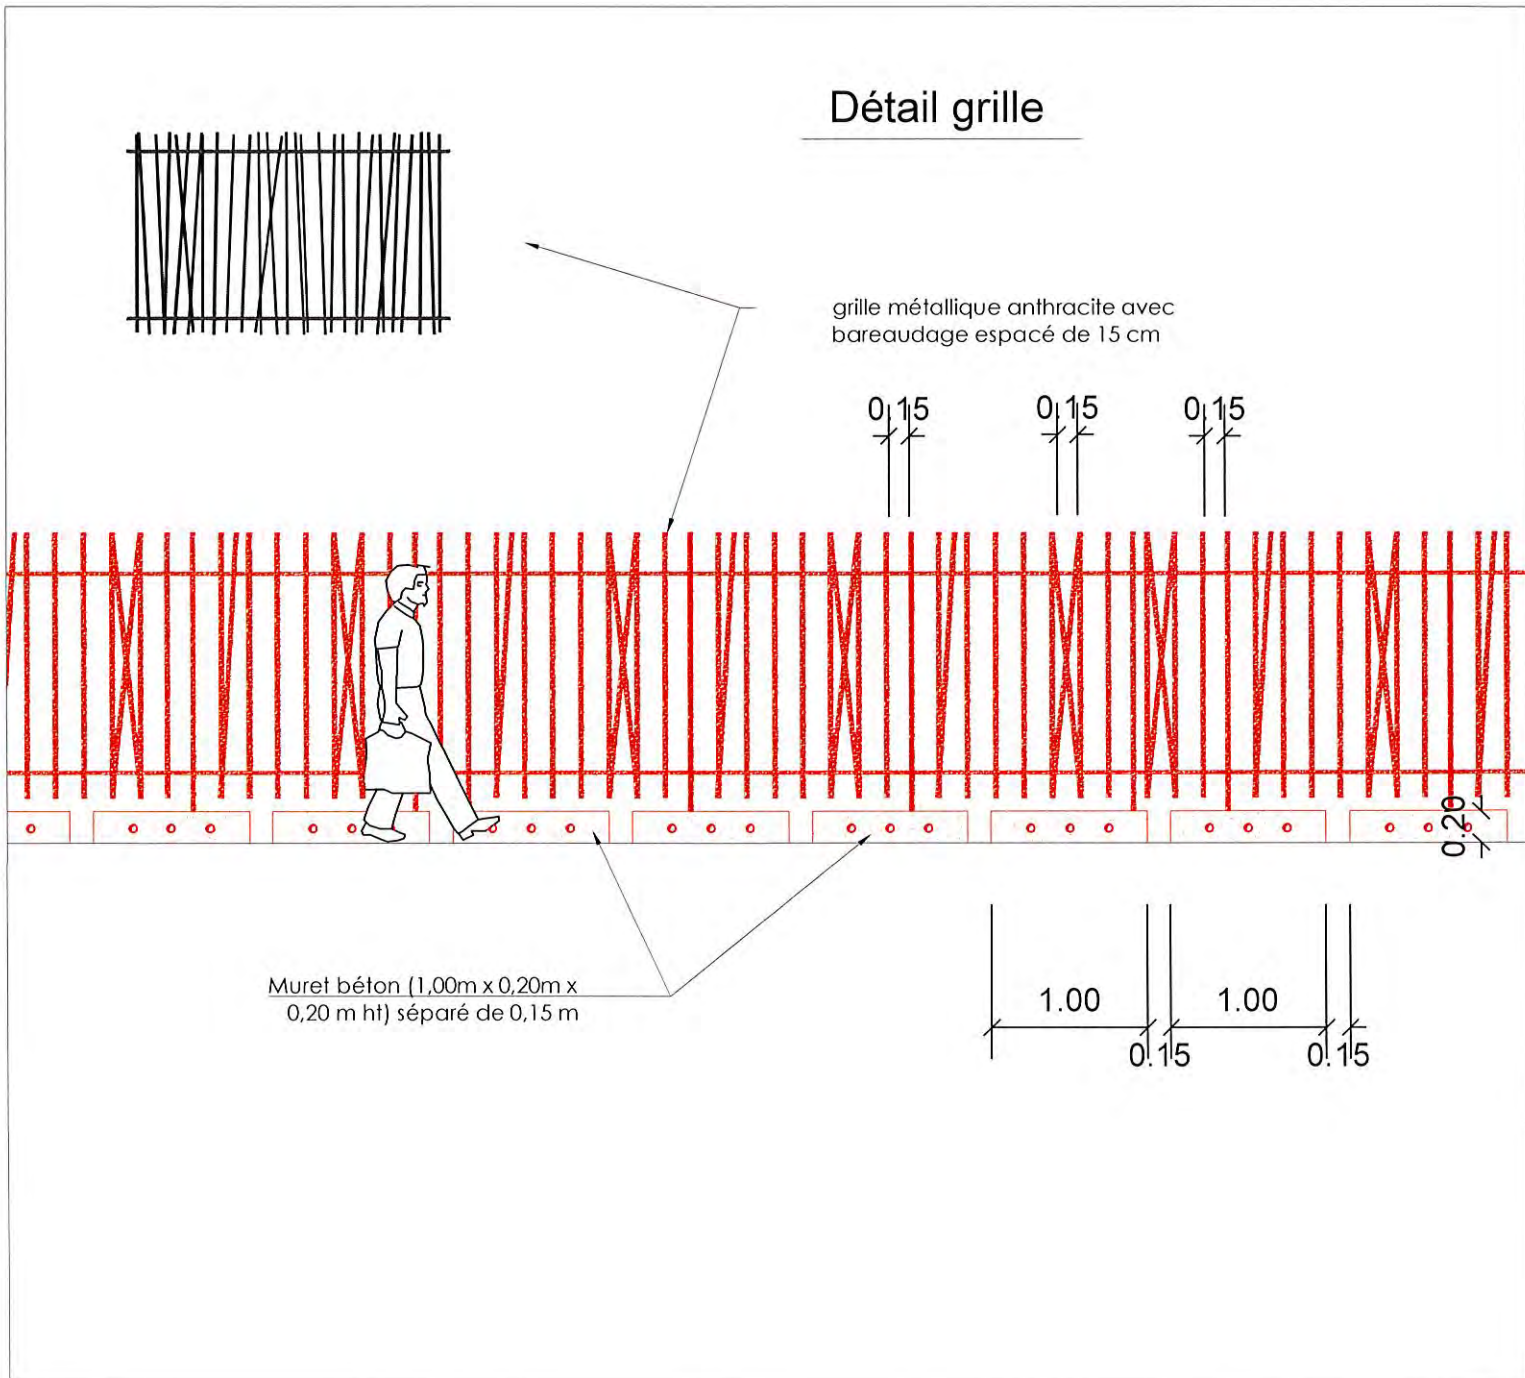

Maître d'ouvrage :

REGIE DES TRANSPORTS DE MARSEILLE



Département INFRA – Opérations infrastructures
80, boulevard du Métro
13013 MARSEILLE

ANNEXE 5

PLAN DES ABORDS DU PROJET


Légende:



Ecole maternelle



Collège et Lycée

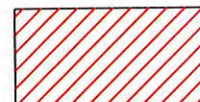

Emprise projet



Ecole élémentaire



Services postaux



Réseau hydrographique

