


EXTRAIT CADASTRAL

Zone à défricher





Surface totale concernée par le défrichement : 570m²

Périmètre de l'opération

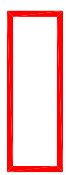

Section : F n°1689.

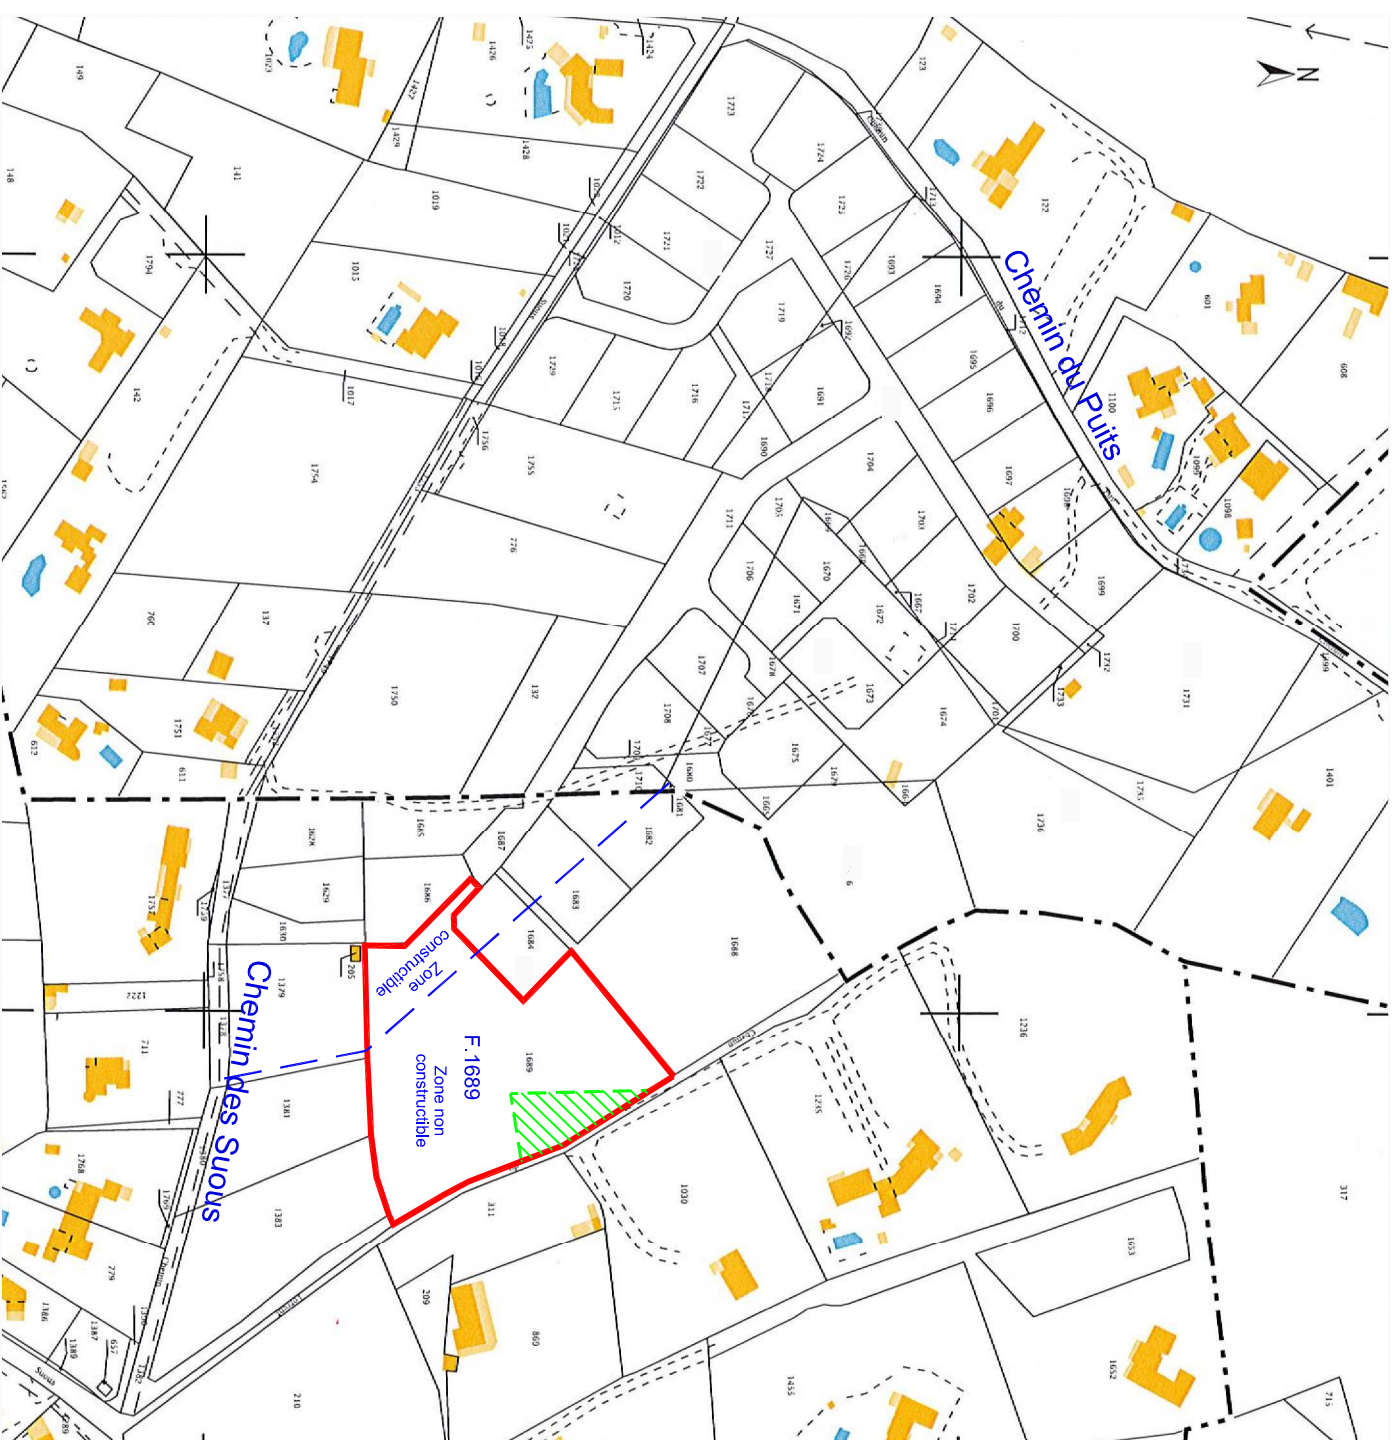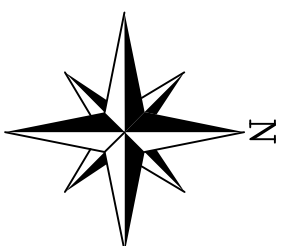

Parcelle	Surface Cadastre	Surface concernée par le défrichement
F. 1689	5793 m ²	570 m ²
Surface totale concernée par le défrichement		570 m ²