



COUPE SUR LE TERRAIN - COUPE BB

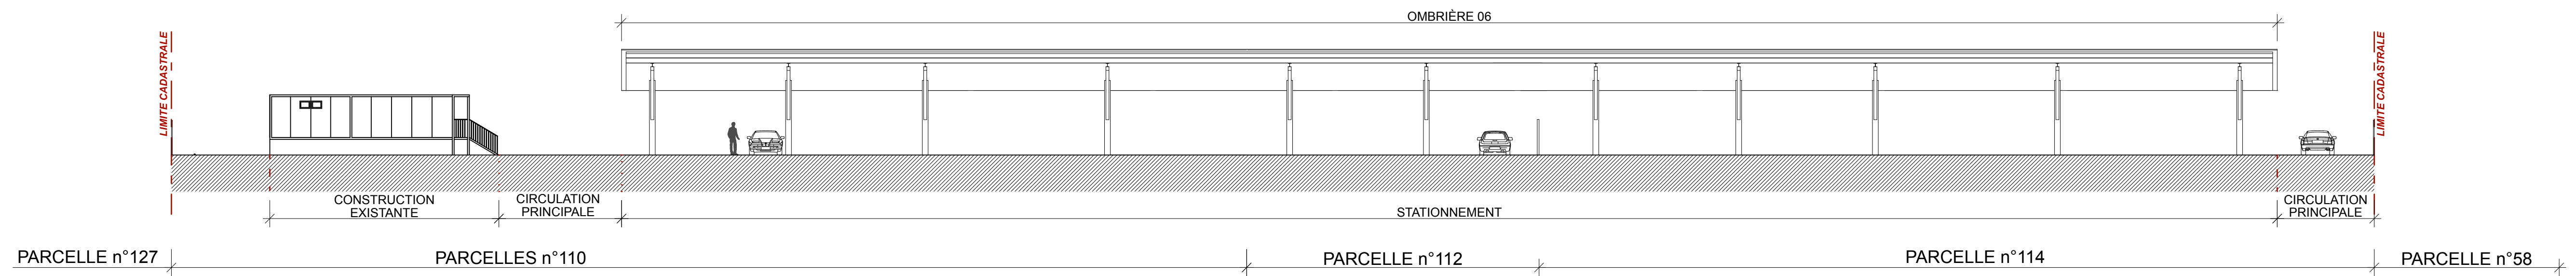

FACADE NORD

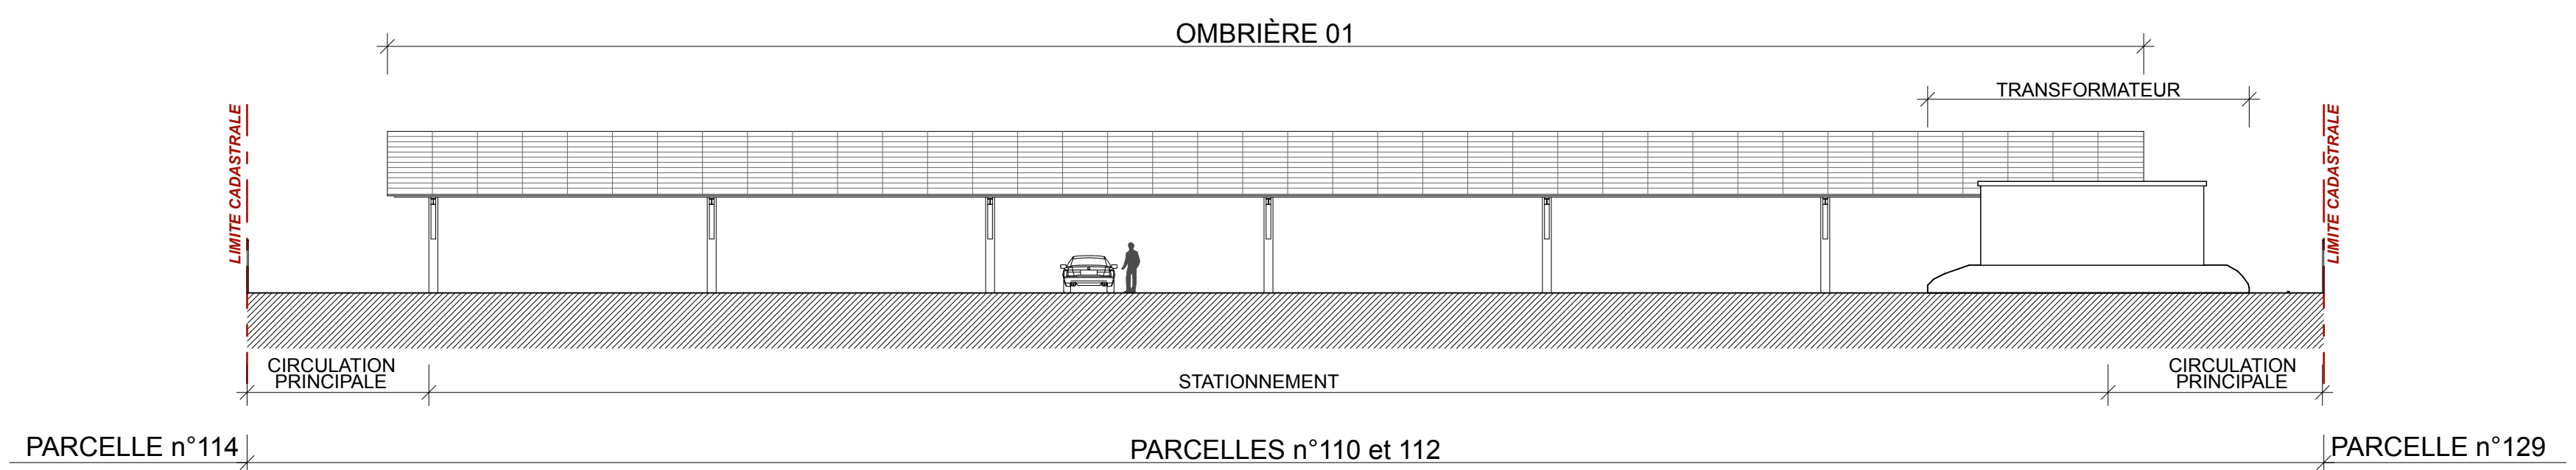

FACADE SUD

MAITRISE D'OUVRAGE :
HELIX SOLAR
5 Rue Christophe Colomb
59100 MARCQ EN BAROEUL
ADRESSE DU PROJET :
22 Chemin des Lagettes - 13990 FONTVIEILLE

PC
03/05
PROJET
Coupe + Façades
Ech : 1/200

RENAUD & MOGNETTI
ATELIER D'ARCHITECTURE
30 400 Villeneuve les Avignon
Téléphone : 0 983 598 194