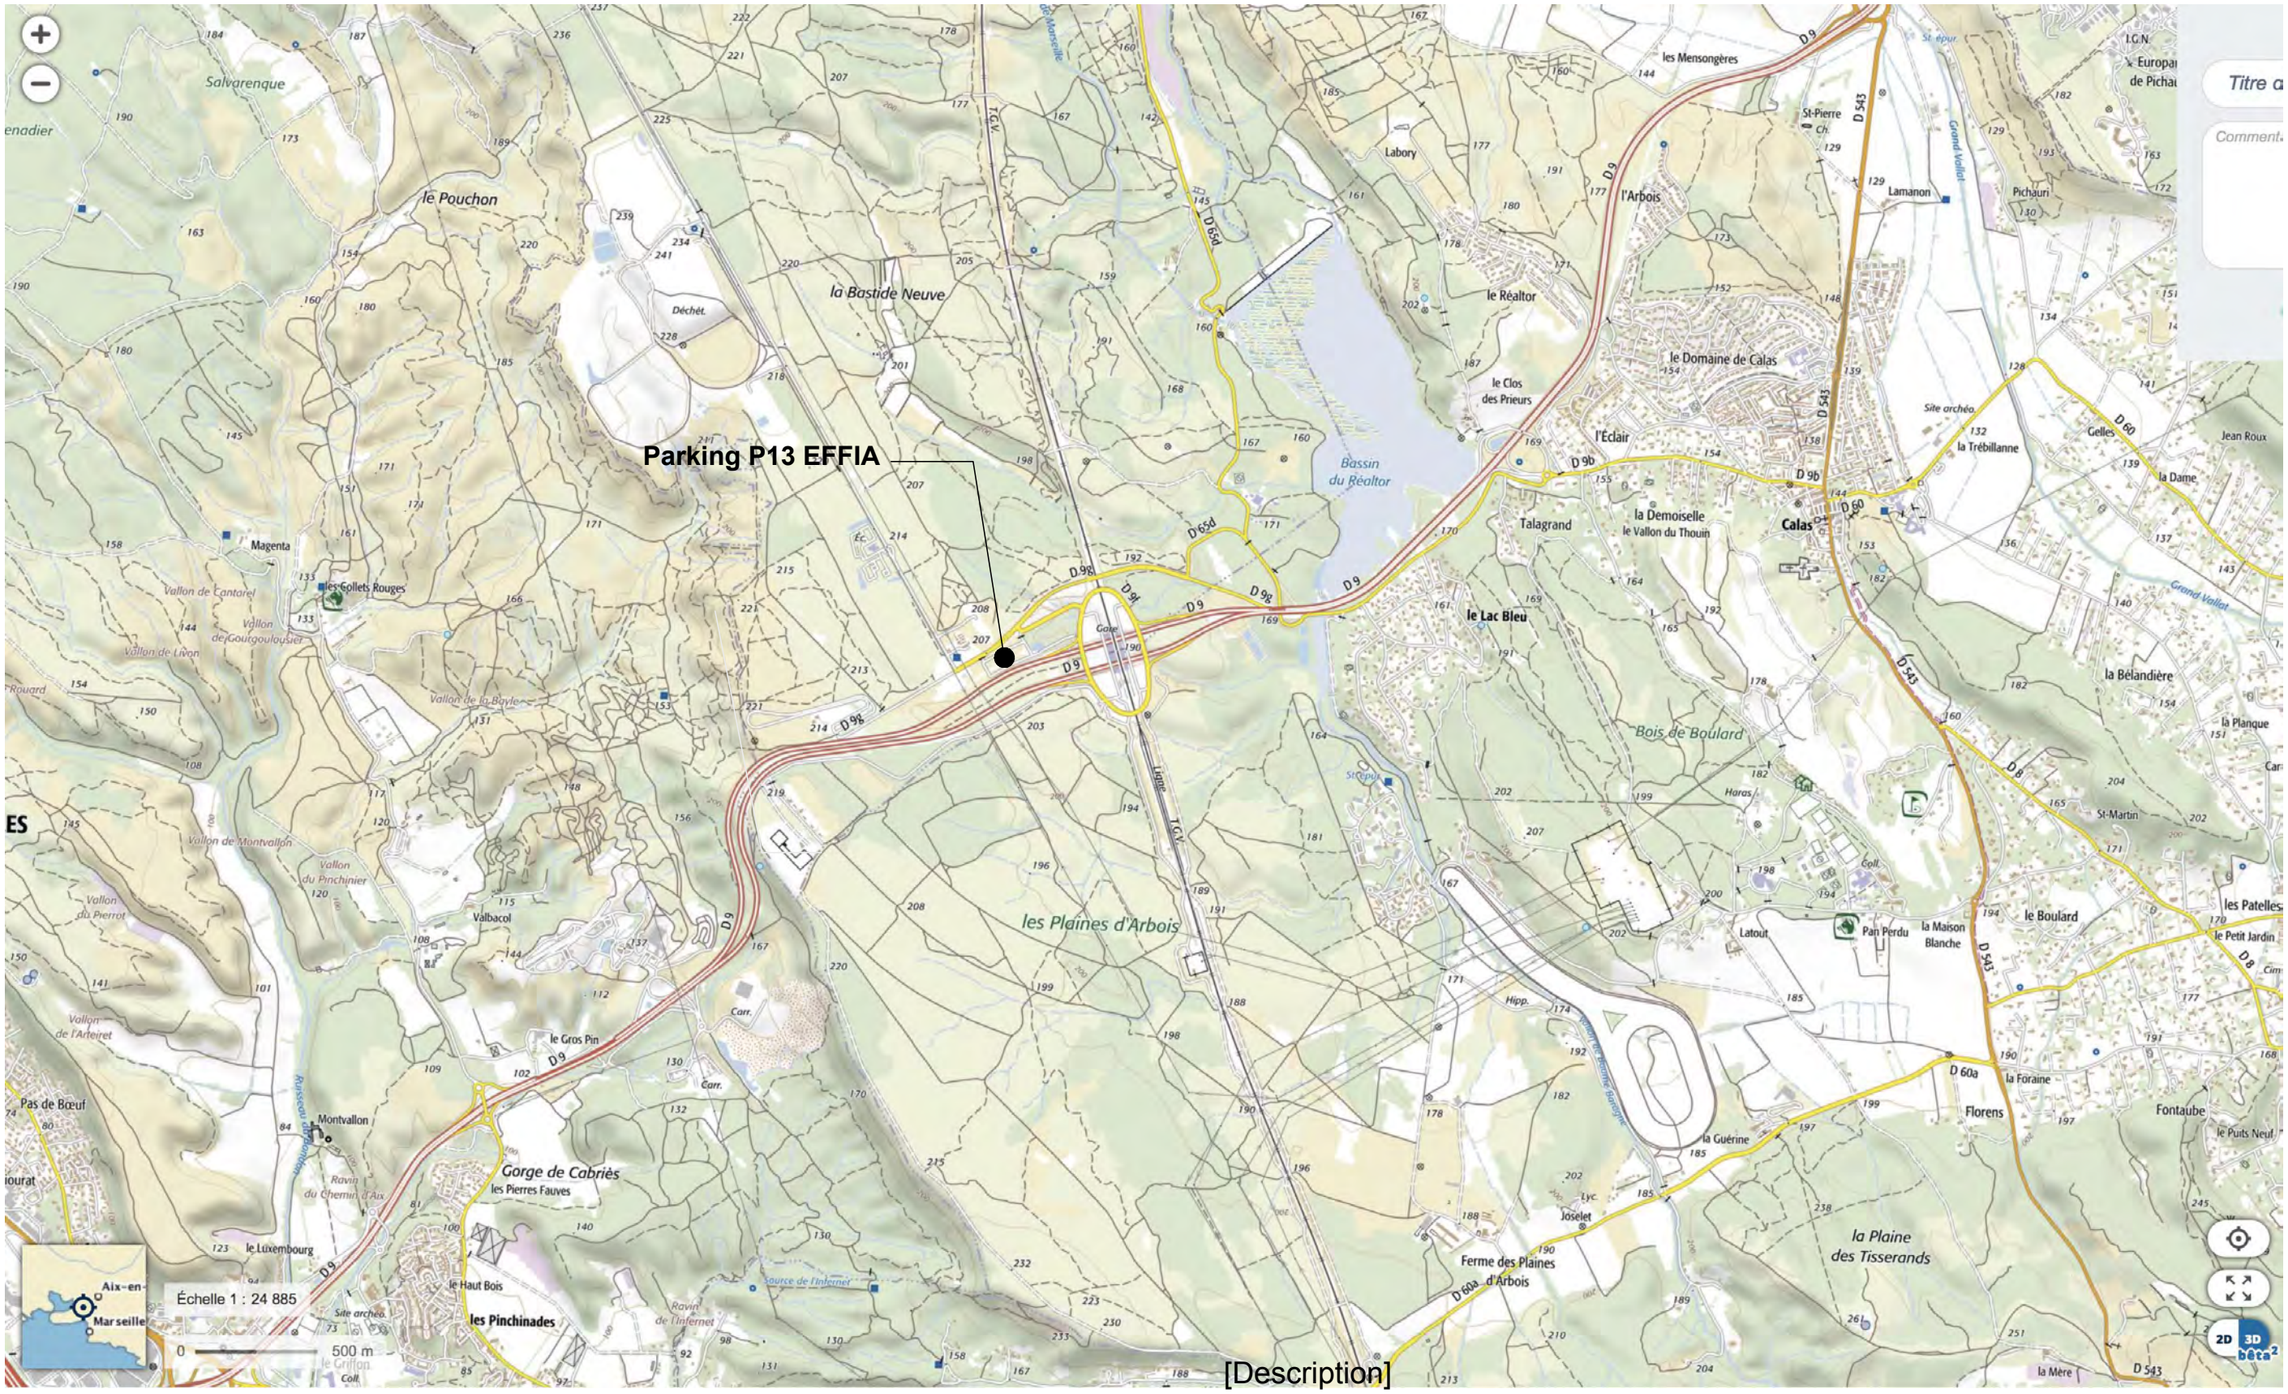

[Description]

EFFIA CONCESSIONS - PARKING P13 de la gare TGV d'AIX-EN PROVENCE
Extension - création de niveaux supplémentaires du parking

Annexe 02

PLAN DE SITUATION
Echelle 1/25000 ème

25.11.2019

MIMÊSIS ARCHITECTURE

01

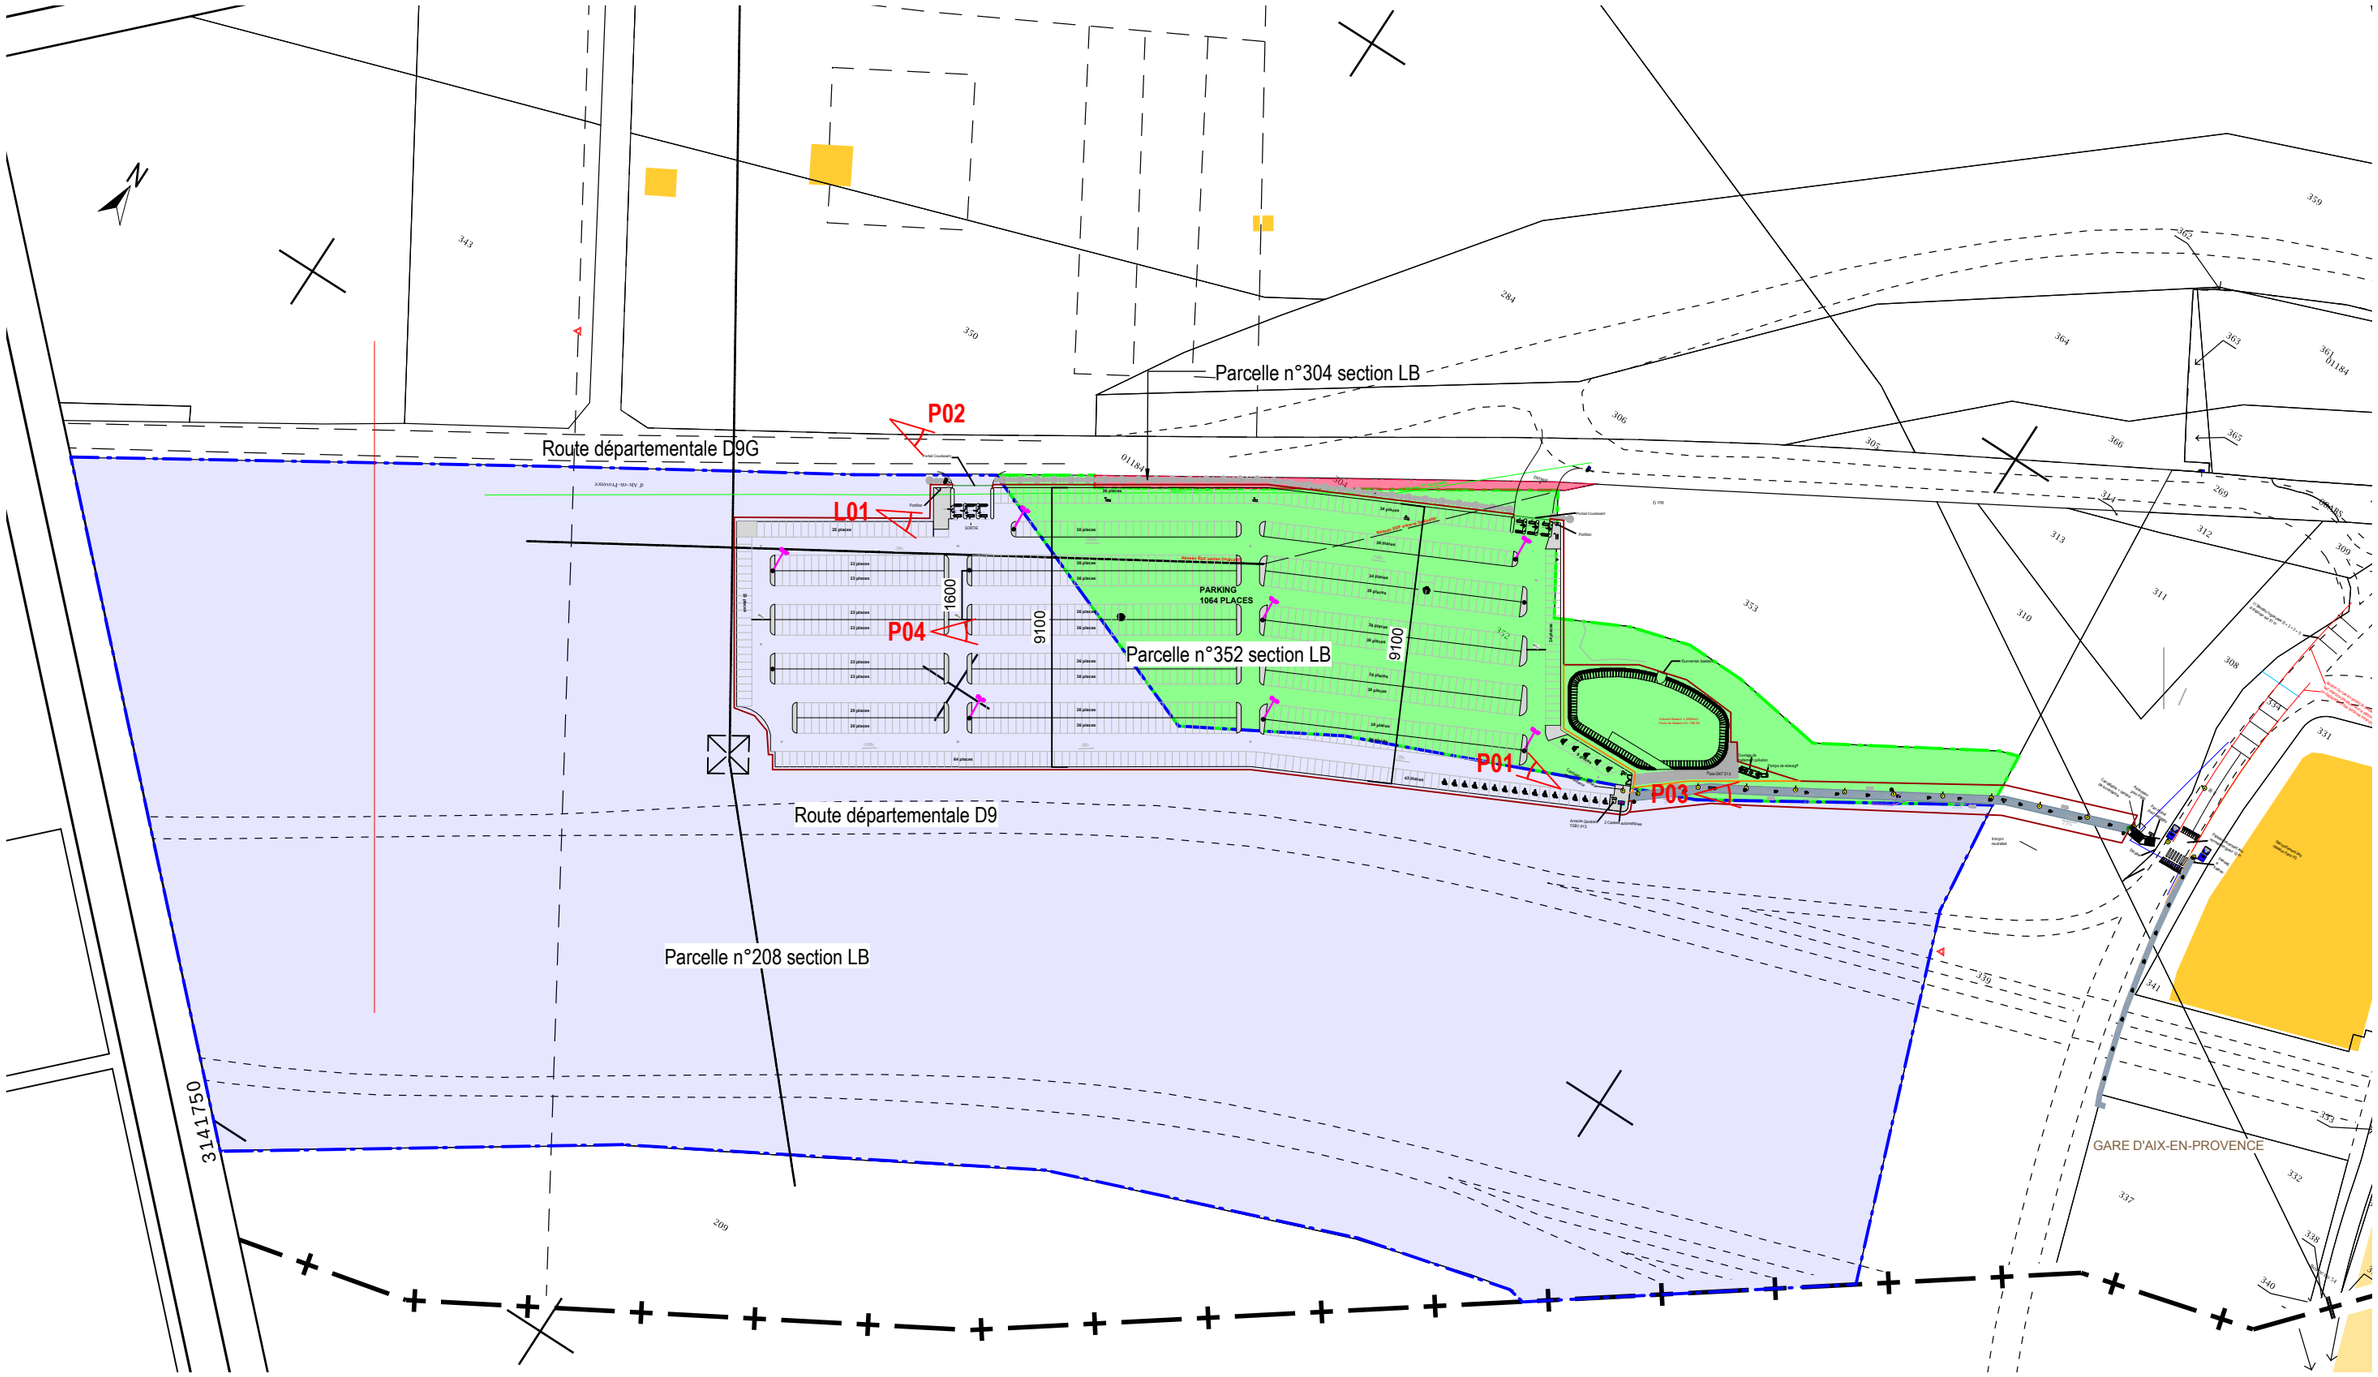

EFFIA CONCESSIONS - PARKING P13 de la gare TGV d'AIX-EN PROVENCE
Extension - création de niveaux supplémentaires du parking

Annexe 02

PLAN DE CADASTRE
+ Plan d'implantation du parking existant P13
Echelle 1/2000 ème

25.11.2019

MIMÊSIS ARCHITECTURE

02