



**PHOTO 2**



**PHOTO 4**



**PHOTO 3.2**



**PHOTO 3.3**

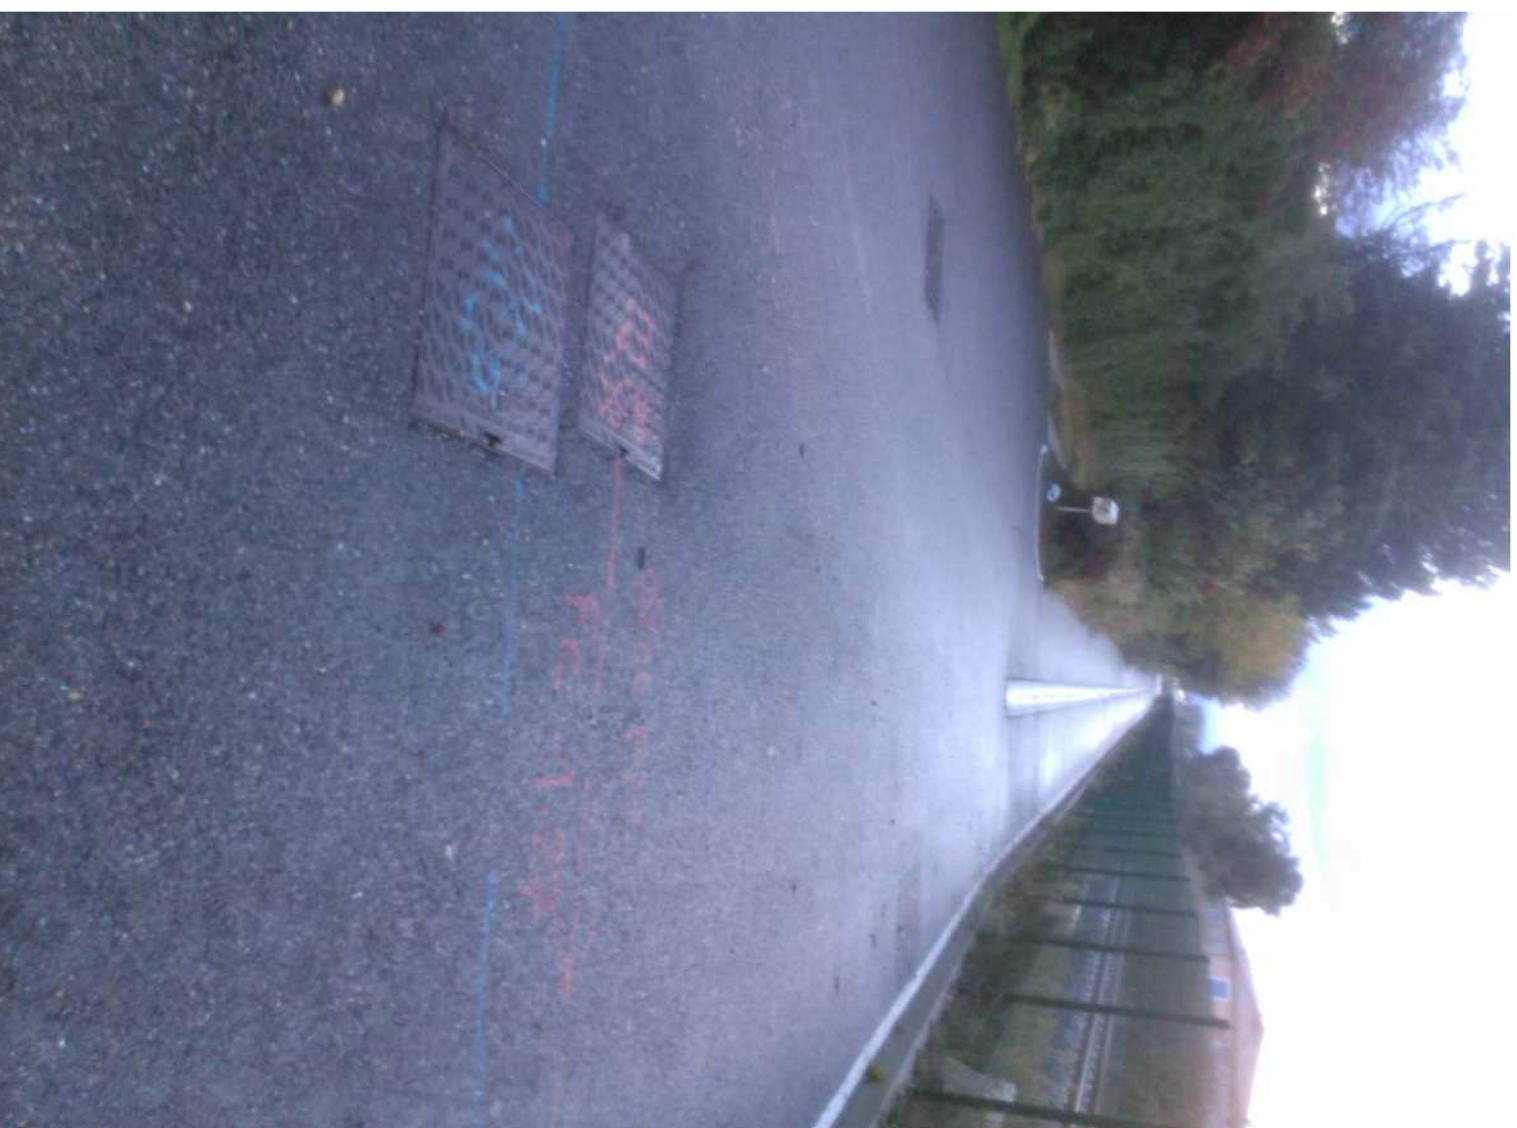




**PHOTO 5**



**PHOTO 6**



**PHOTO 1**

**Prima**  
GROUPE FR  
**BUREAU D'ETUDES**  
INGENIERIE ET MAITRISE D'OEUVRE

**RHÔNEVENTOUX**

22 01 2020  
AVP  
A

**DÉPARTEMENT DES  
BOUCHES DU RHÔNE**  
COMMUNE  
DENTRAIGUES-SURLA-SORGUES

**MAITRE D'OUVRAGE**  
SYNDICAT RHONE VENTOUX

**CHEMIN DE LA DRAGONNETTE 0 LA GARE**  
D'ALTEN  
**REHABILITATION DU RESEAU D'EAU  
POTABLE EN DIAMETRE Ø450mm - OUEST**



**PHOTOGRAPHIE**  
PLANCHE 1/4  
Echelle 1/000°