
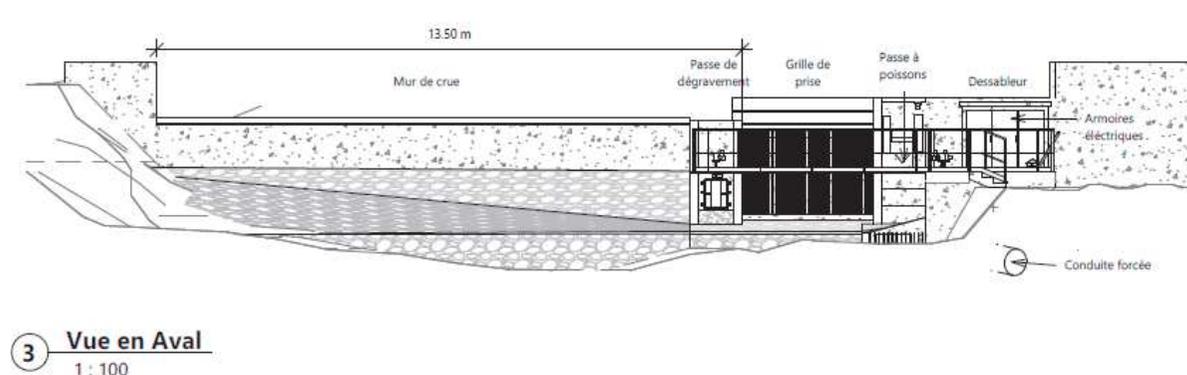
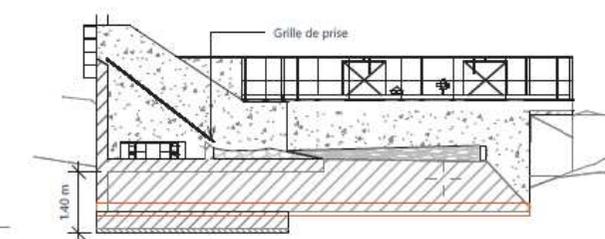
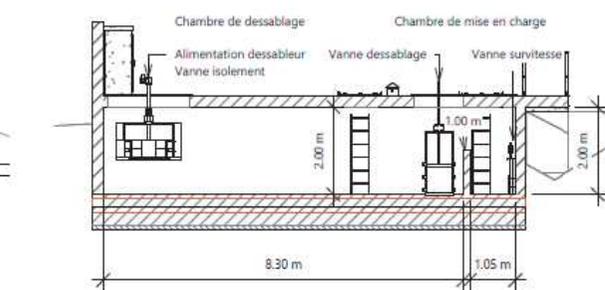


PLAN DE LA PRISE

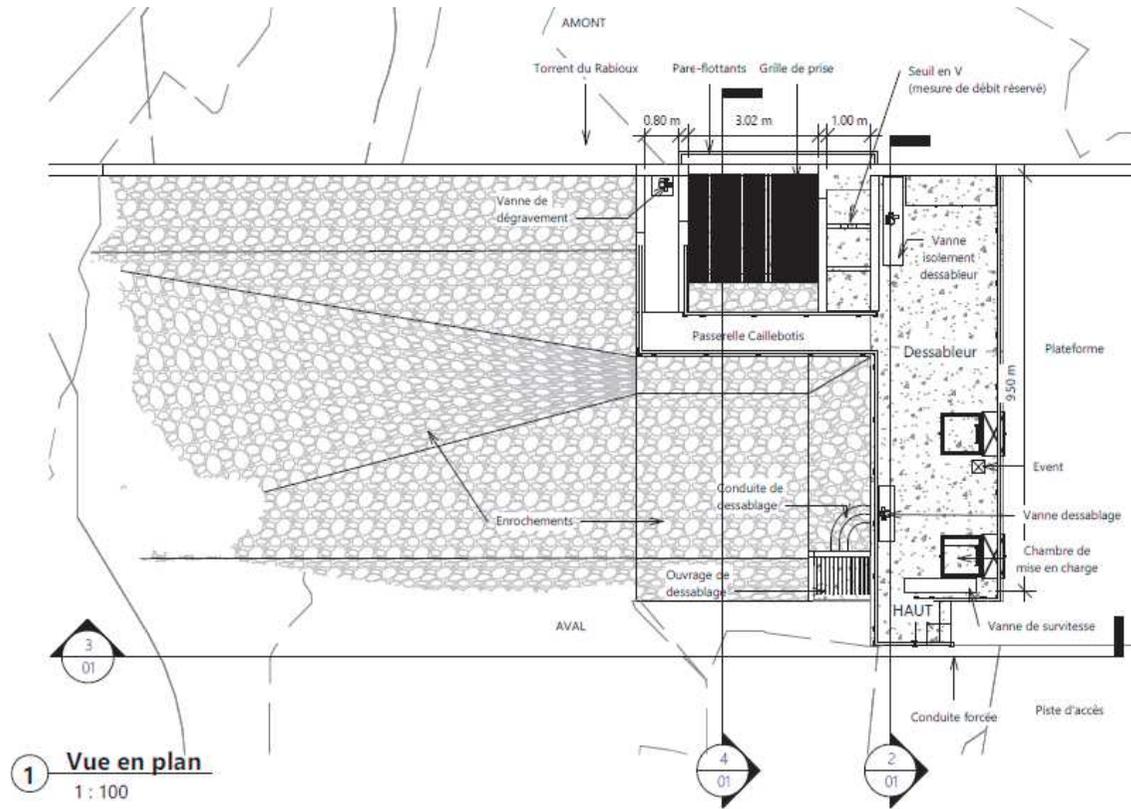

Fichier : 01 ECH : 1/100


SCP

Centrale Hydroélectrique
Commune de Châteauroux-Les-Alpes
Centrale Hydroélectrique
sur le torrent du Rabioux
AVP
OUVRAGE DE TETE - PLAN DES EQUIPEMENTS

N° : 2018_09_18-CC 01 A
Code Affaire Num. Ind.

DATE : 07/01/2020 DESS : P.Calzado VERIF : C. Kambourian

PLAN DE LA CENTRALE

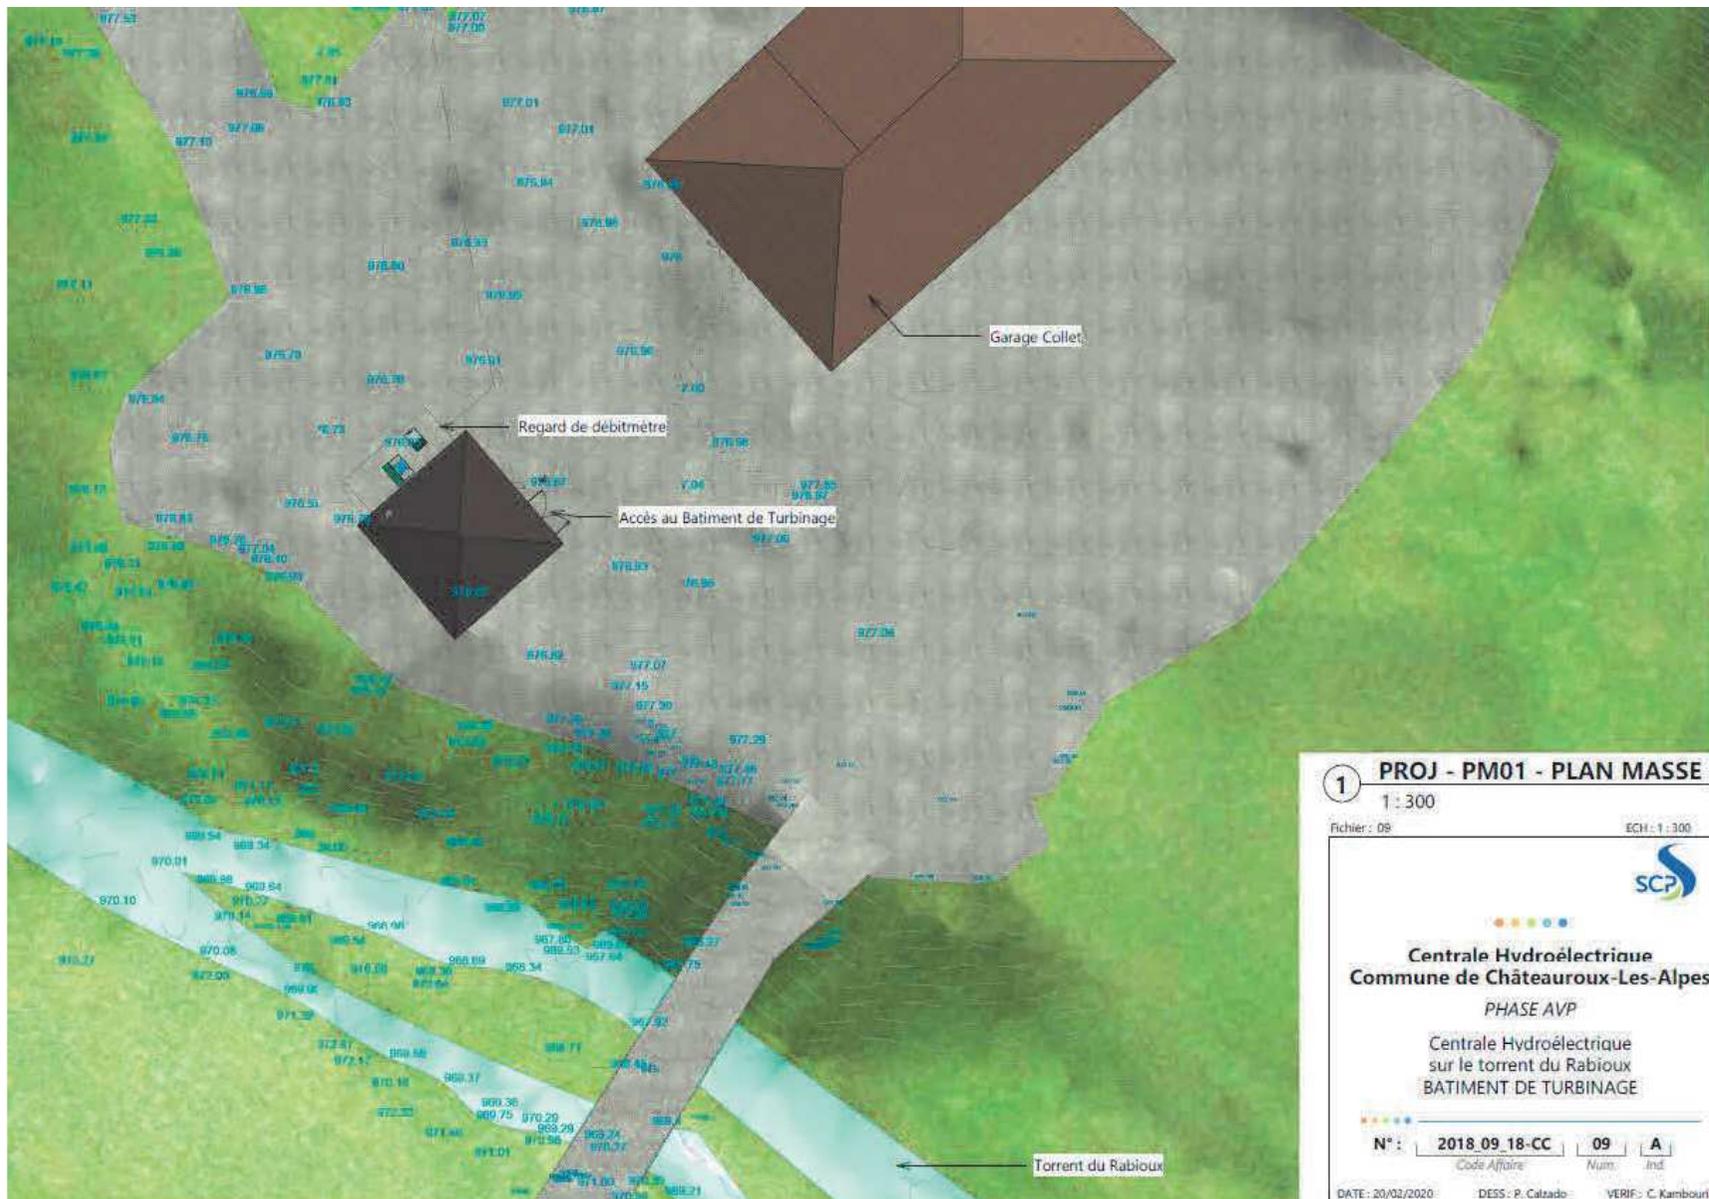

1 PROJ - PM01 - PLAN MASSE
1 : 300

Fichier : DB ECH : 1 : 300



Centrale Hydroélectrique
Commune de Châteauroux-Les-Alpes
PHASE AVP
Centrale Hydroélectrique
sur le torrent du Rabioux
BATIMENT DE TURBINAGE

N° : 2018_09_18-CC 09 A
Code Affaire Num. Ind.

DATE : 20/02/2020 DESS : P. Calzado VERIF : C. Kambourian

Vue figurative du projet de bâtiment (emplacement : parking du garage Collet)

