


Tracé projeté micro tunnelier

puits 20m par 20m

puits 40m par 40m

Zone de préparation de la tuyauterie 320m de long par 12m de large

Zone de préparation de la tuyauterie 750ml de long par 12m de large

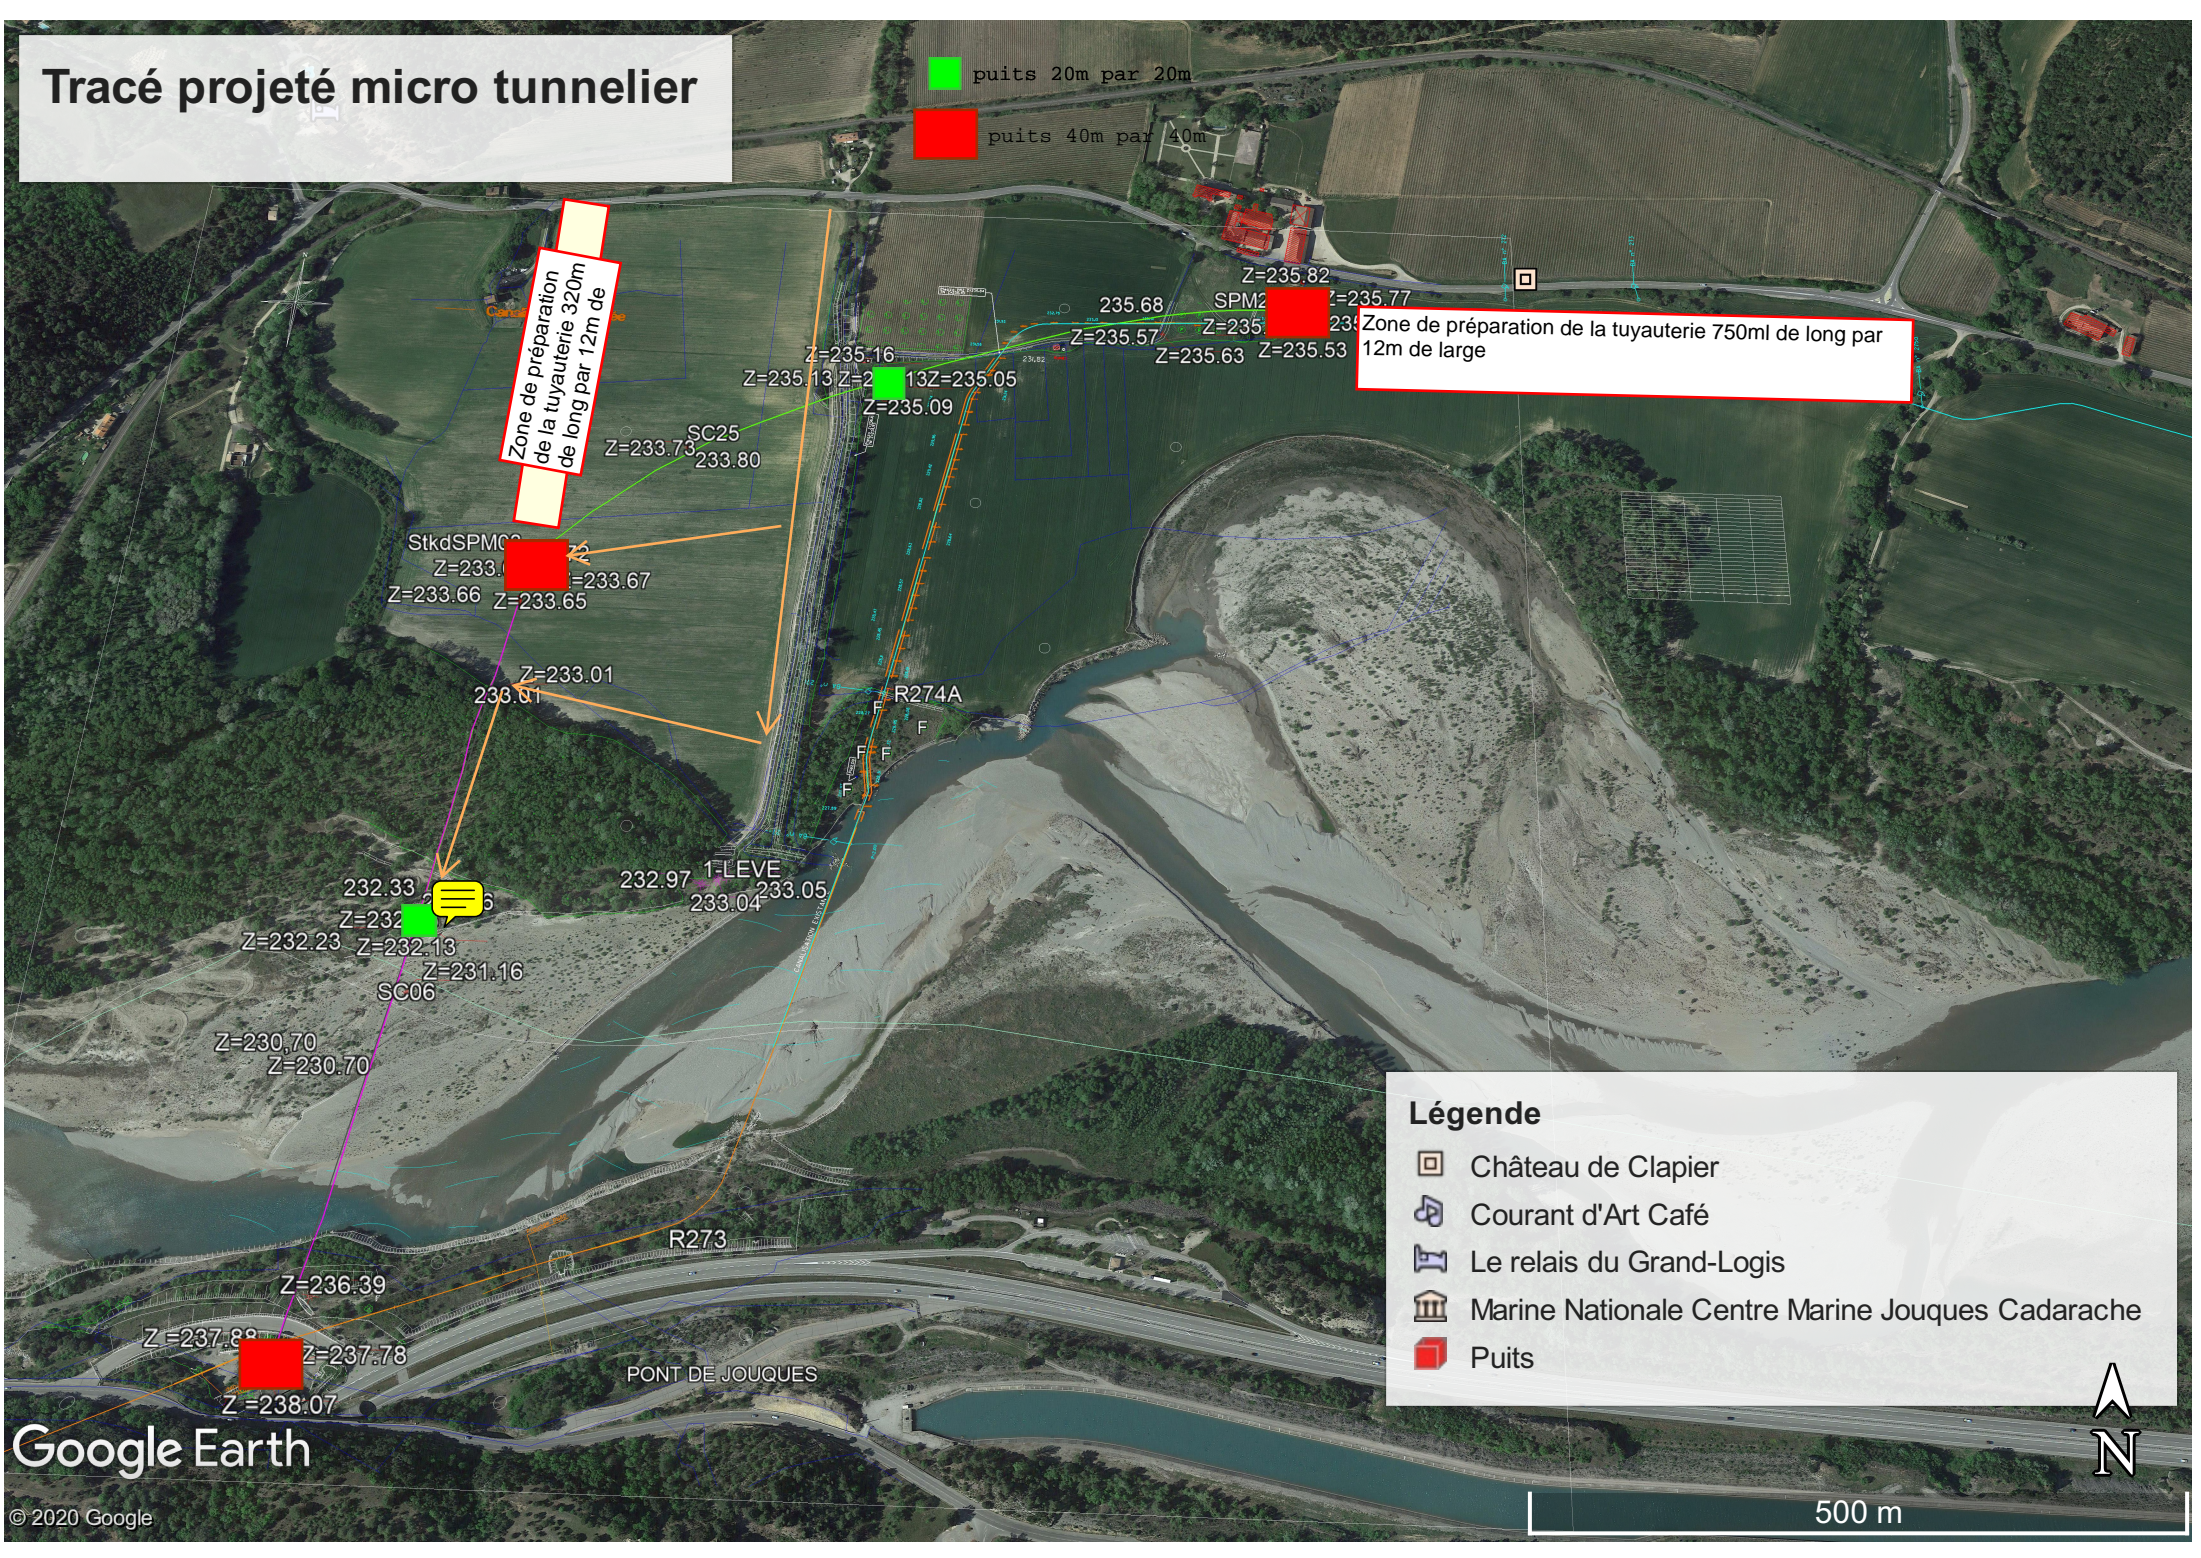

Légende

- Château de Clapier
- Courant d'Art Café
- Le relais du Grand-Logis
- Marine Nationale Centre Marine Jouques Cadarache
- Puits